

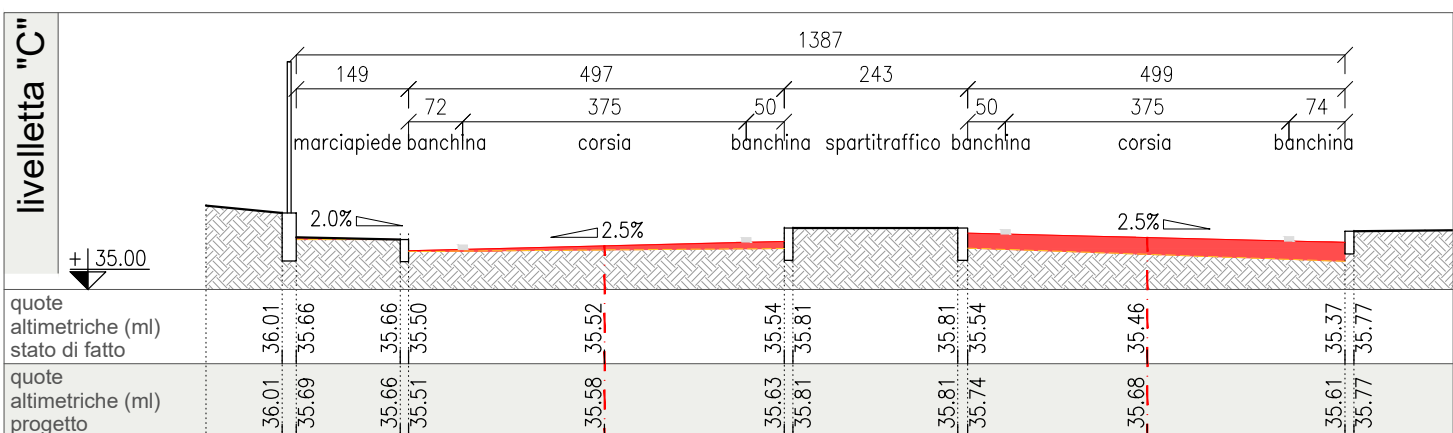
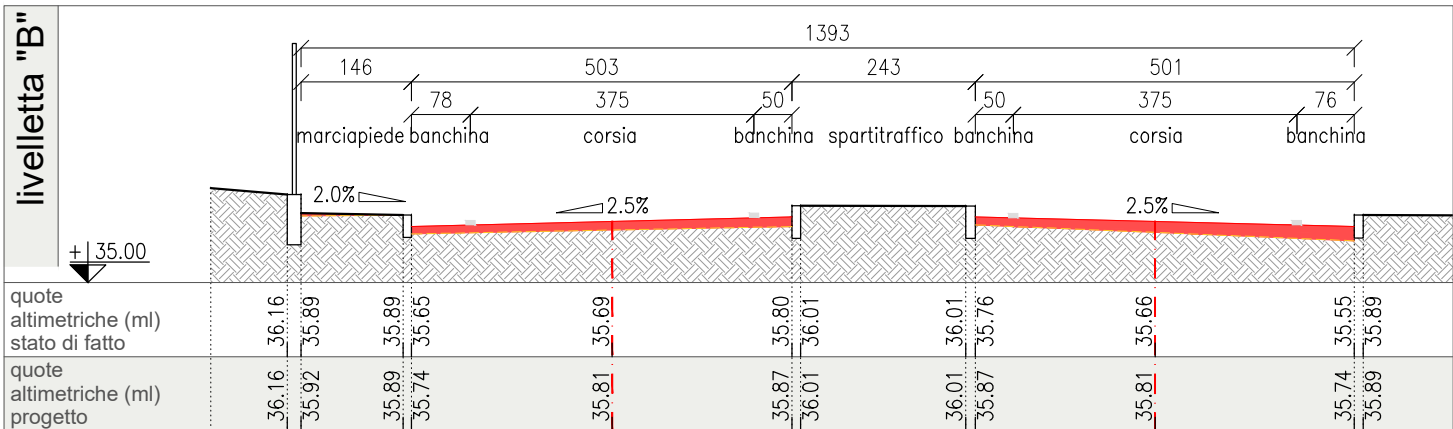
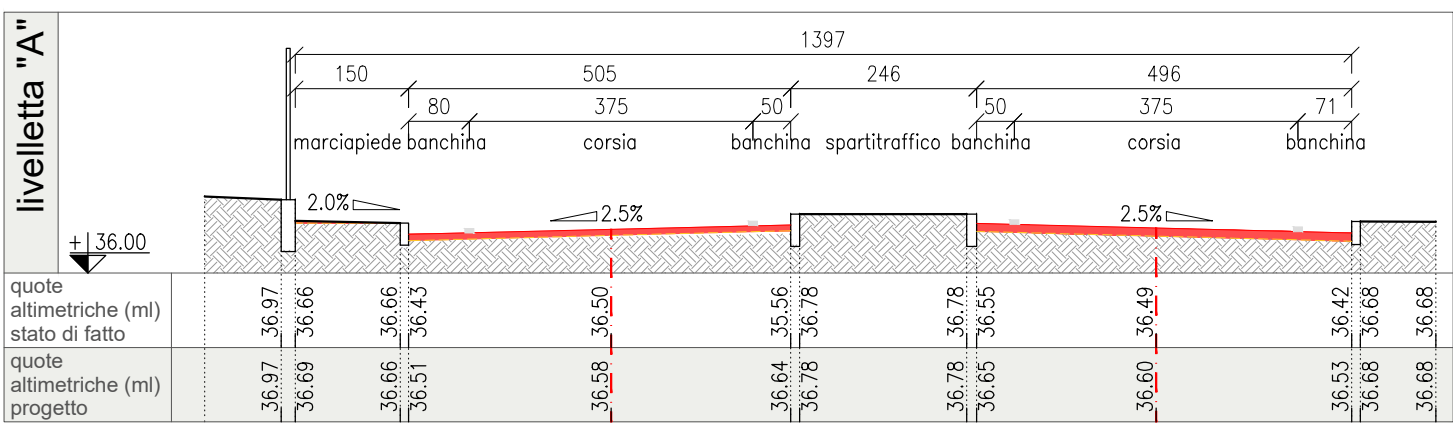
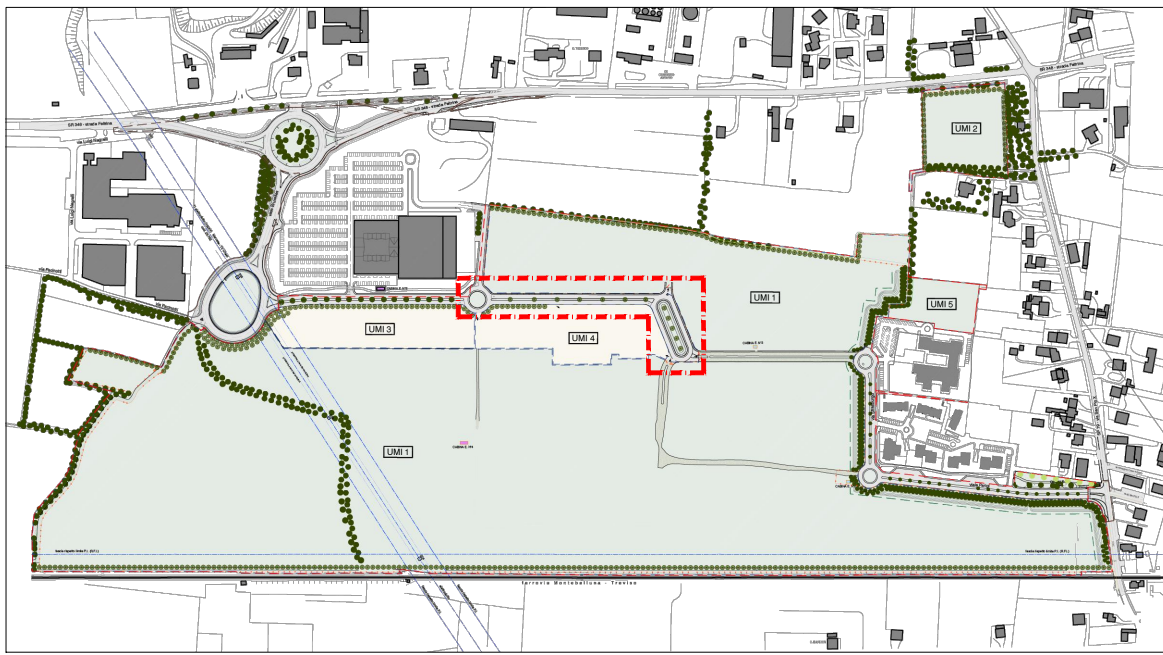
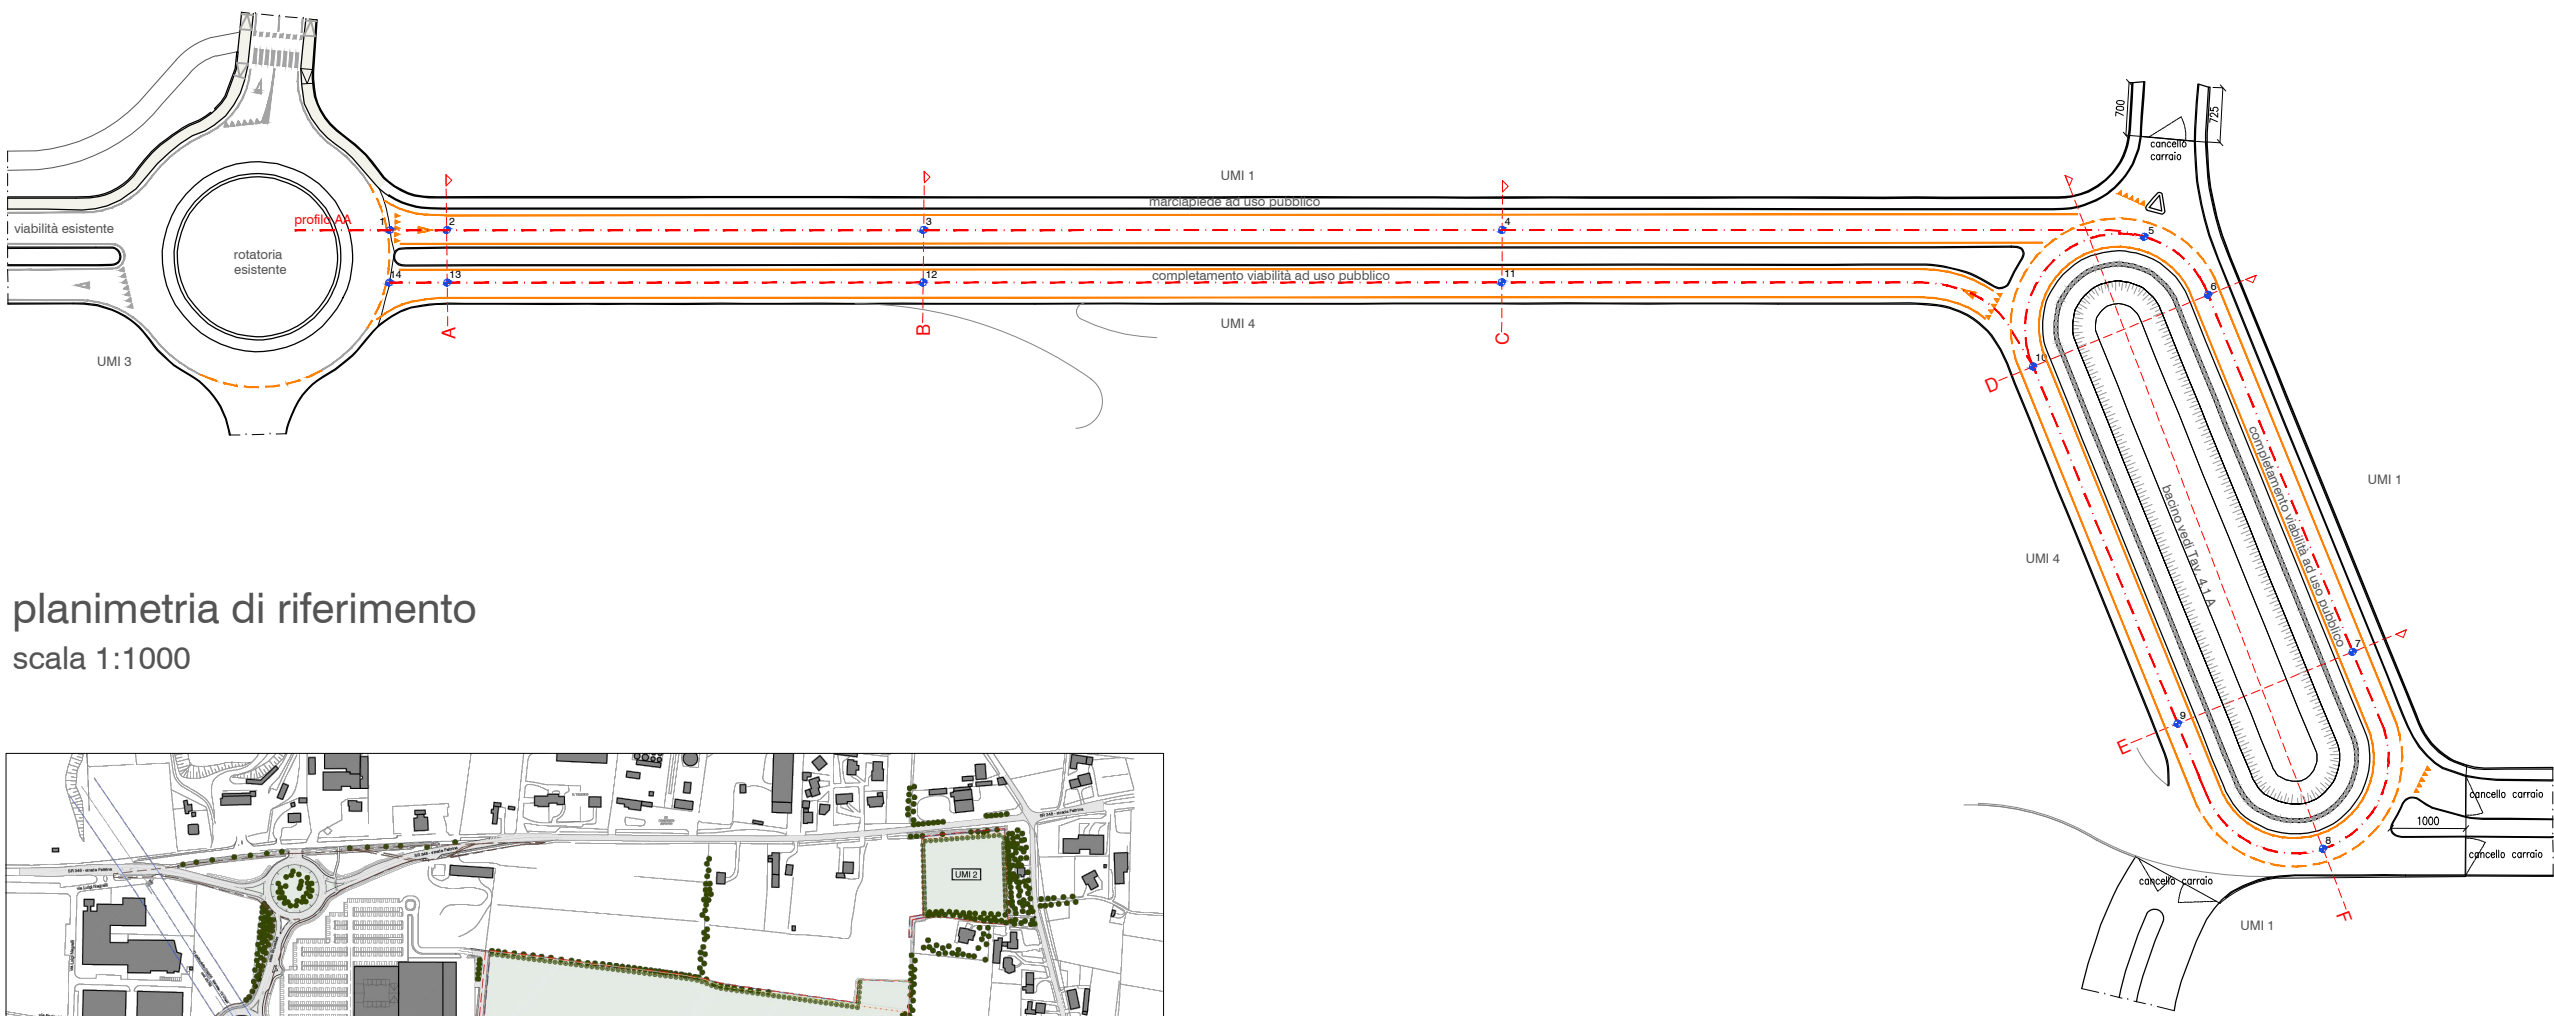
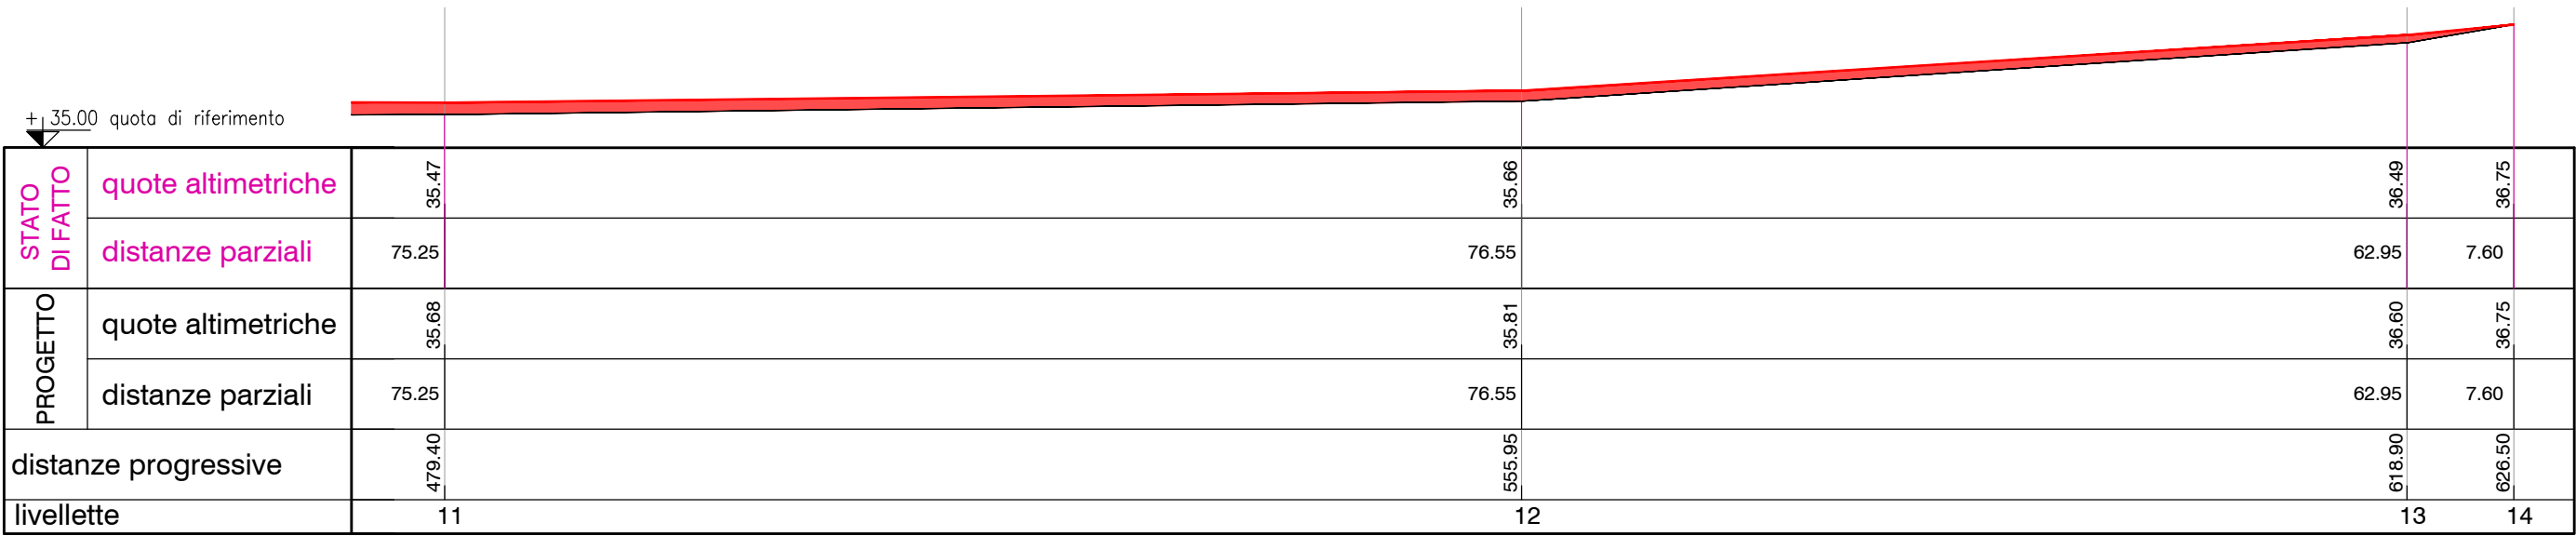
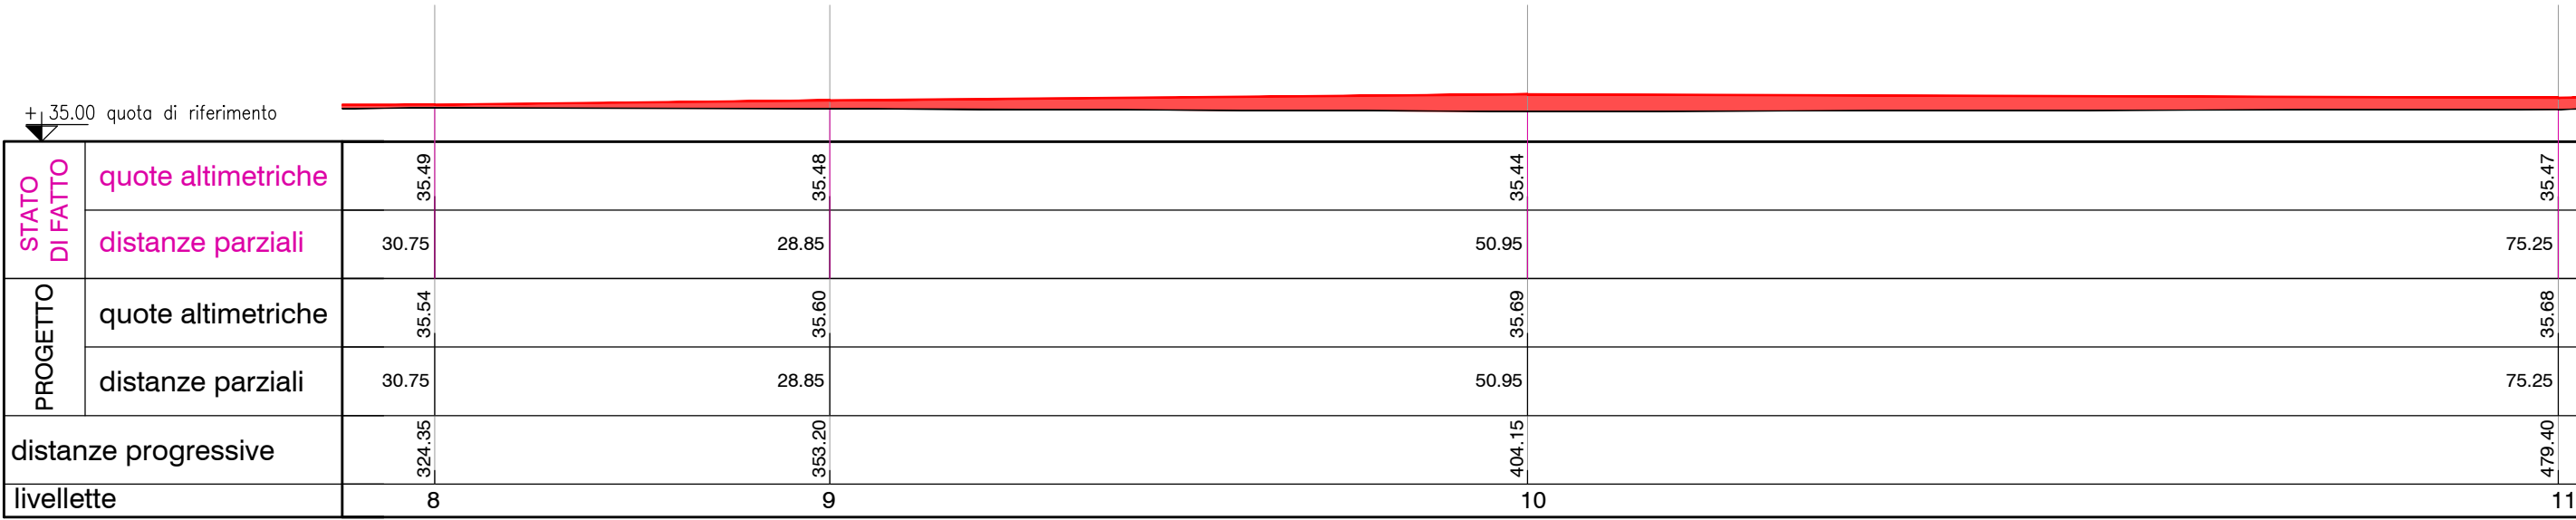
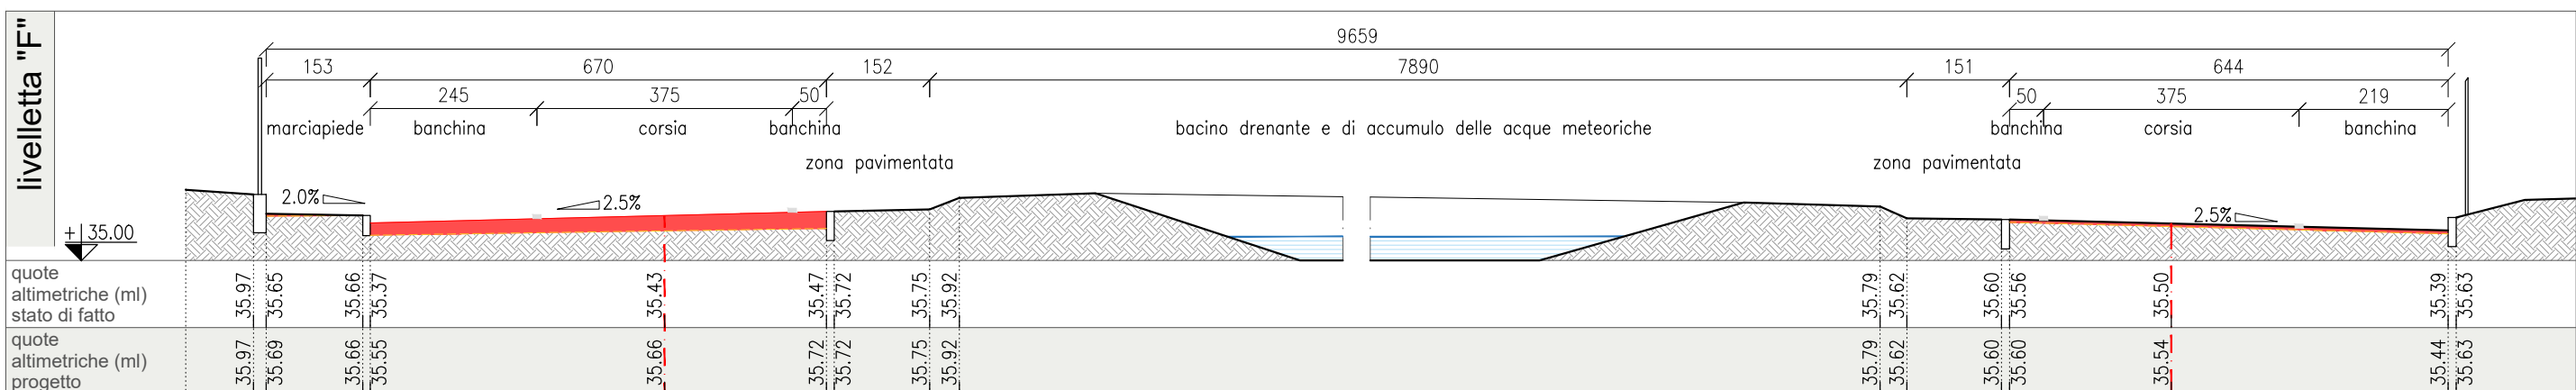


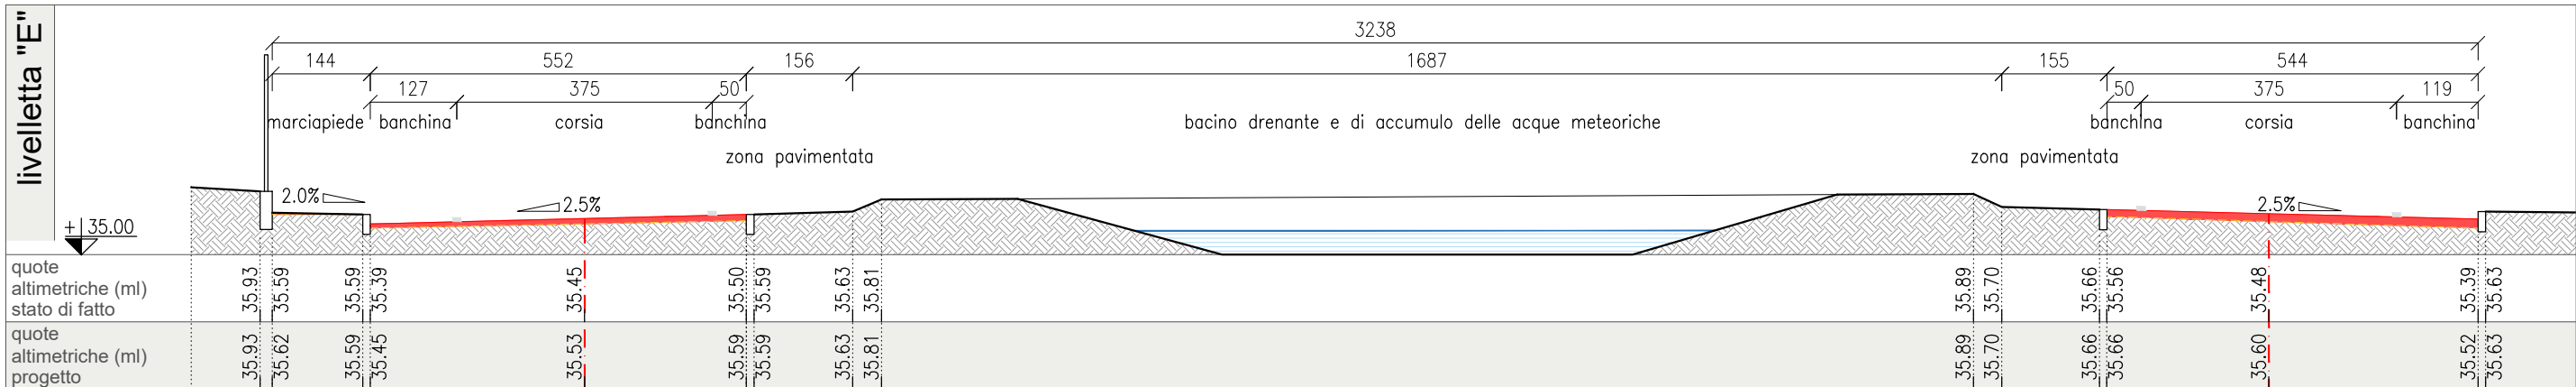

sezioni stradali
scala 1:100

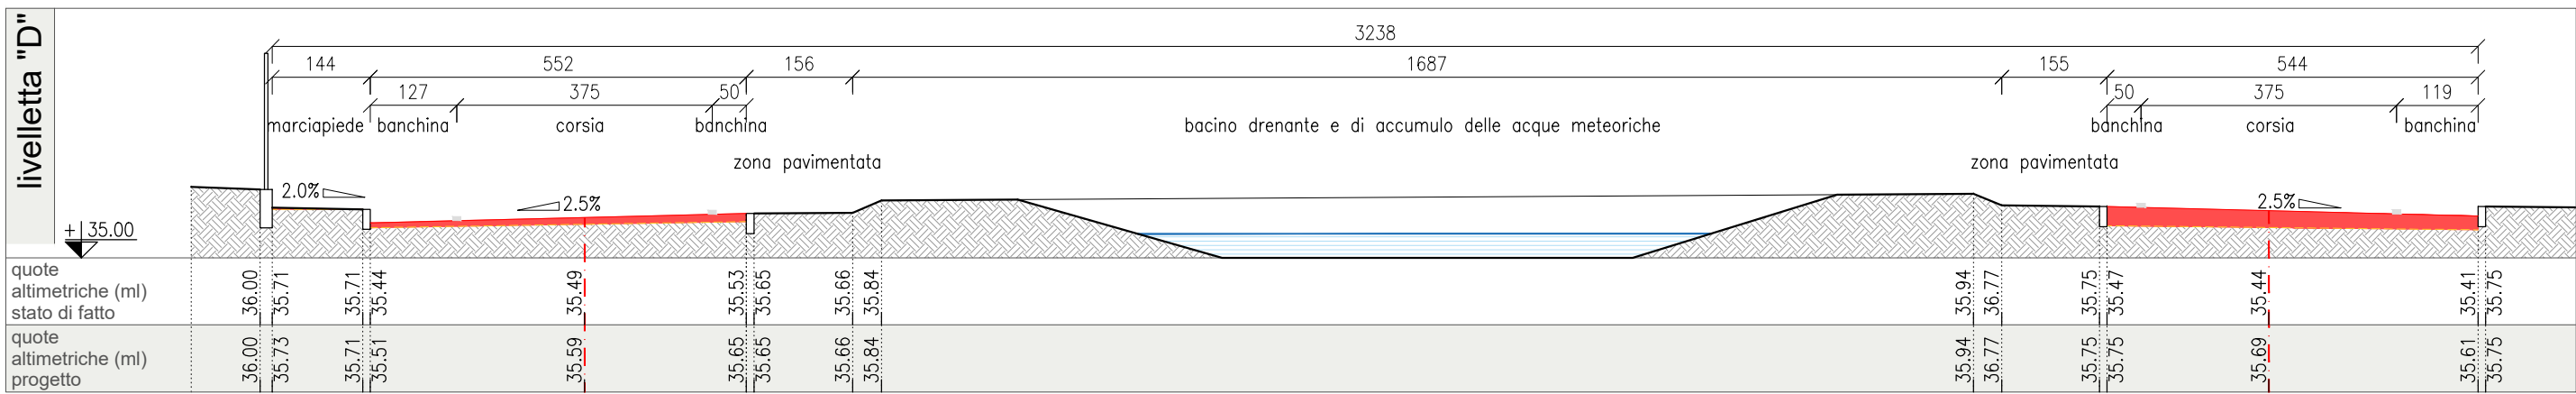

sterzo
riporto

REGIONE VENETO

COMUNE di PAESE

PROVINCIA di TREVISO

Proponente:

Green Factory S.r.l.
Via Verizzo, 1030 - 31053 Pieve di Soligo (TV) Italia - Tel +39 0438 980098 - Fax +39 0438 89096
C.F. - P.IVA - R.I. (TV-BL) 05322150268 - REA TV 435802
PEC: greenfactory@pec.ascocert.it
Soggetta all'attività di direzione e coordinamento di Ascopiave S.p.A

Oggetto:
PIANO URBANISTICO ATTUATIVO UNITARIO
"area Ex S.I.M.M.E.L."
scheda norma accordo n. 23
zto Fb-e / zto Fa

Progetto per convenzione urbanistica

Progetto esecutivo per titolo edilizio

arch. MATTIA e MORENO BERGAMO

COORDINAMENTO
PROGETTO
URBANISTICO - ATTUATIVO
ing. A. RUINFOLA

INGEGNERIA CIVILE e AMBIENTALE
ing. A. RUINFOLA

ing. R. PEGORER

- rete energia elettrica
- rete telefonica e fibra
- rete gas metano
- rete illuminazione pubblica

- rete acque meteoriche
- rete acque nere
- rete acquedotto
- rete irrigazione

Titolo documento:

N. documento:

VIABILITA' USO PUBBLICO DA COMPLETARE
SEZIONI, PROFILO ALTIMETRICO

3.7

Rev.	Data	Descrizione	Redatto	Verificato	Approvato
	02.09.2024				

Firma:
Green Factory S.r.l.

Scala
Rif.
Proposta/progetto
N. documento

indicare
G8803.7 PUA