



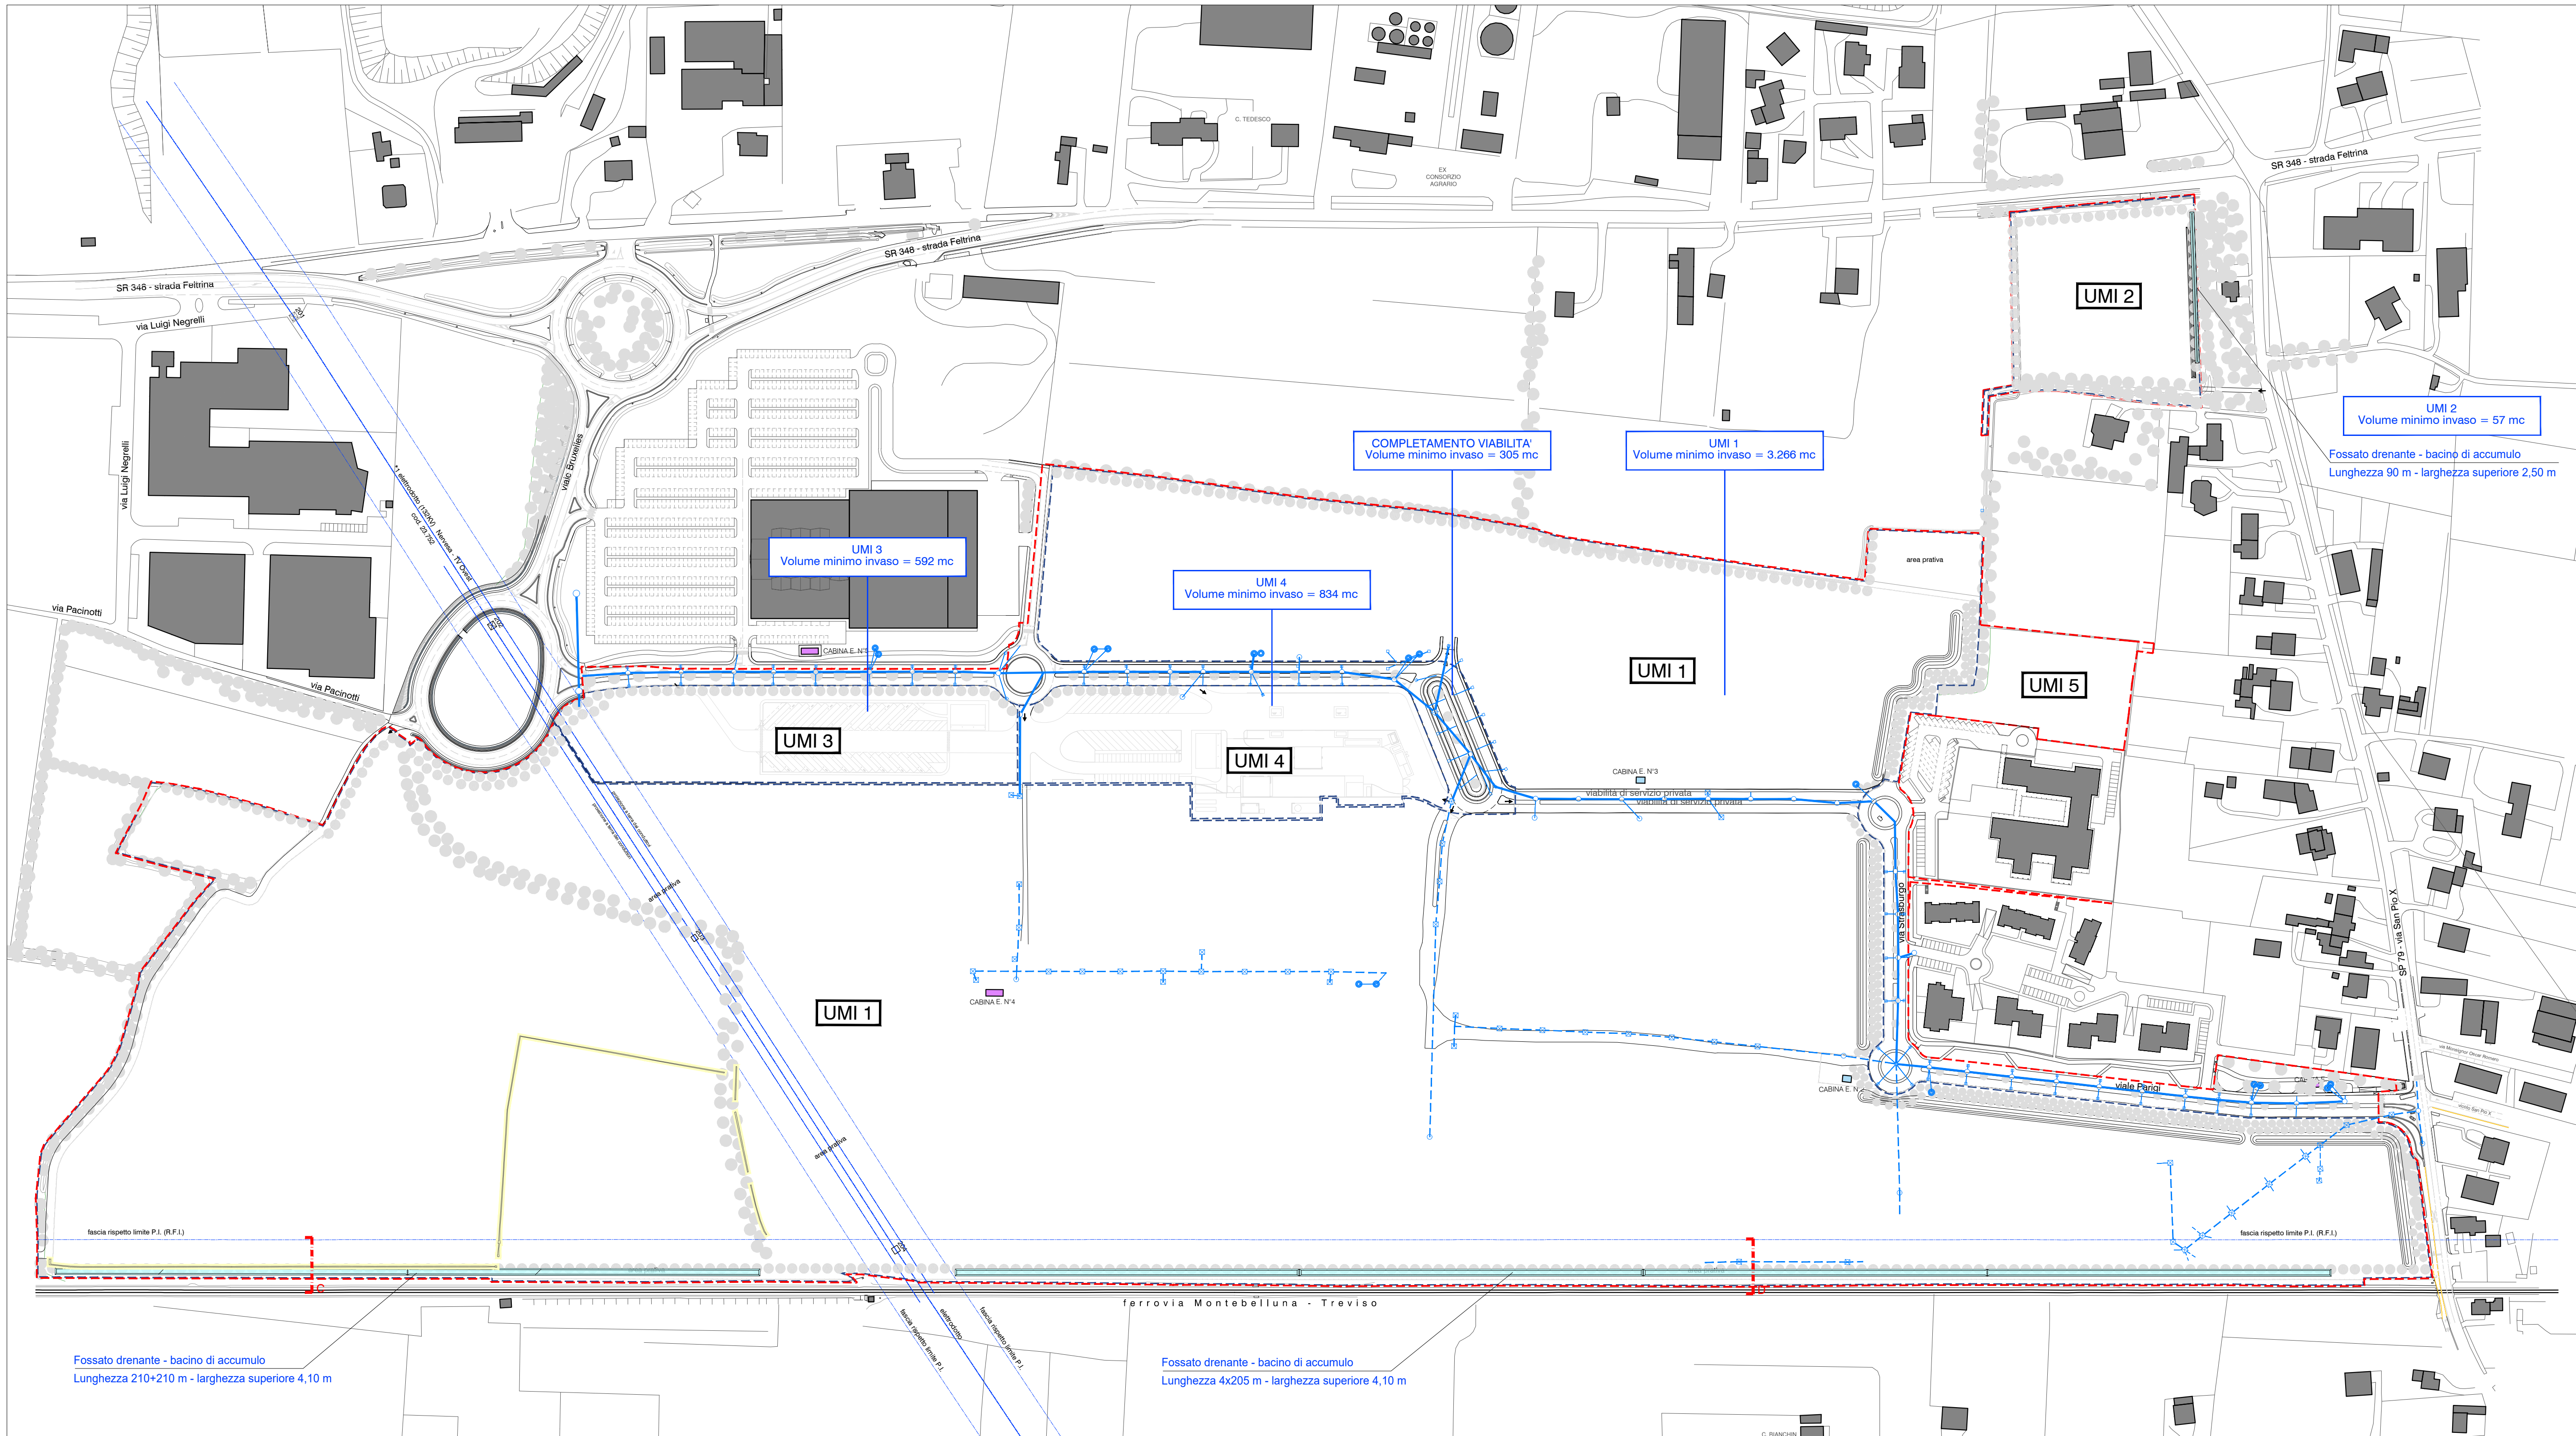


planimetria generale di progetto
scala 1:2000


*1 la realizzazione di opere o costruzioni deve rispettare la vigente normativa in materia di distanze tra edifici e conduttori elettrici, di seguito specificata:
-D.M. 449 del 21 Marzo 1988 e succ. mod.-Legge n. 36 del 22 Febbraio 2001 -D.P.C.M. 8 Luglio 2003 - Decreto 7 Dicembre 2016 - CEI EN 50443

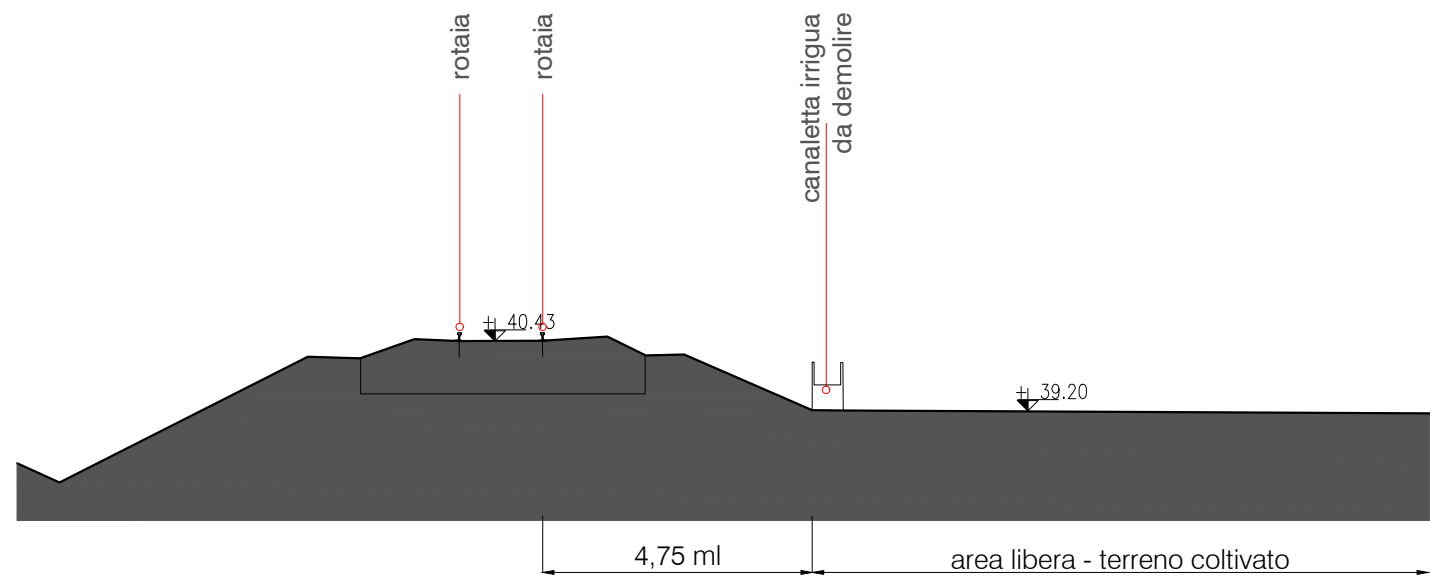

sezione tipo C - stato di fatto
scala 1:150

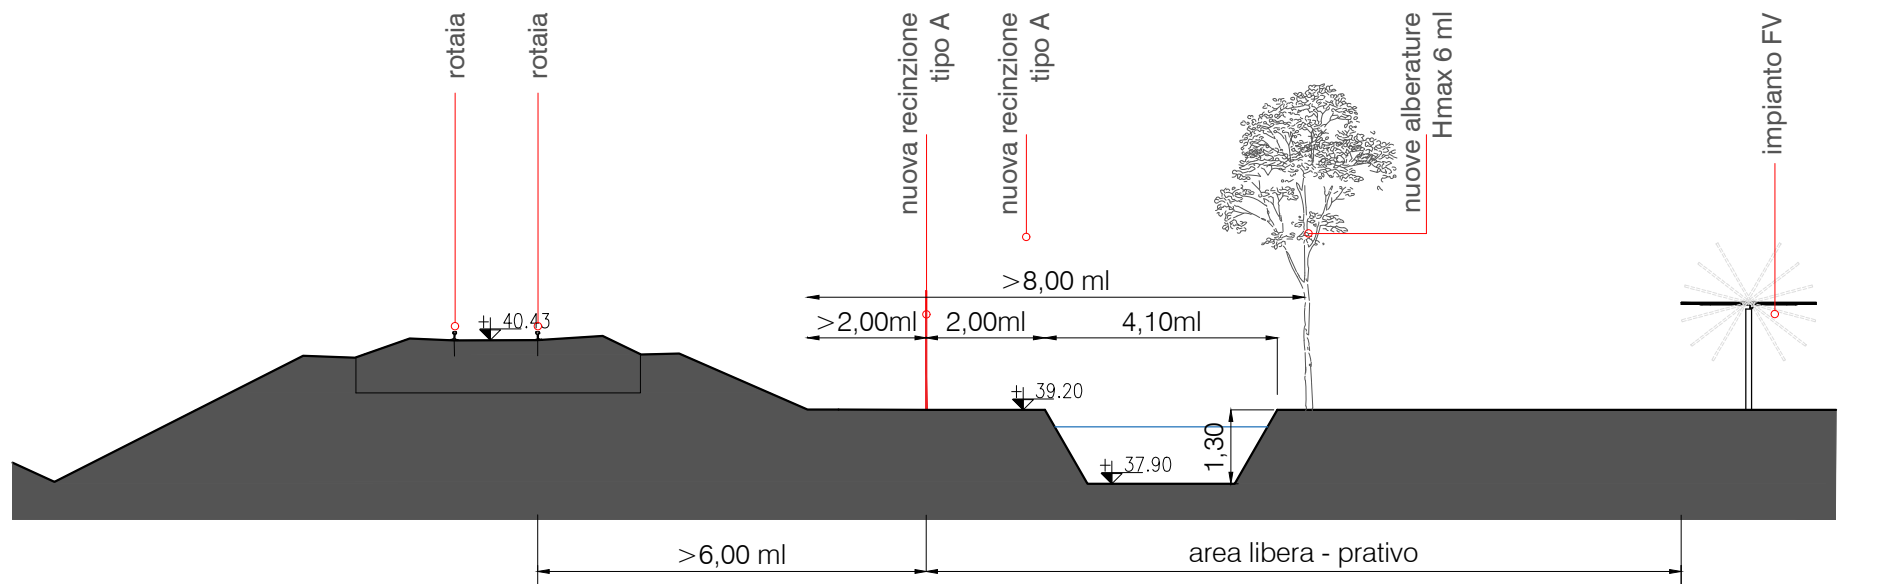

sezione tipo C - progetto
scala 1:150

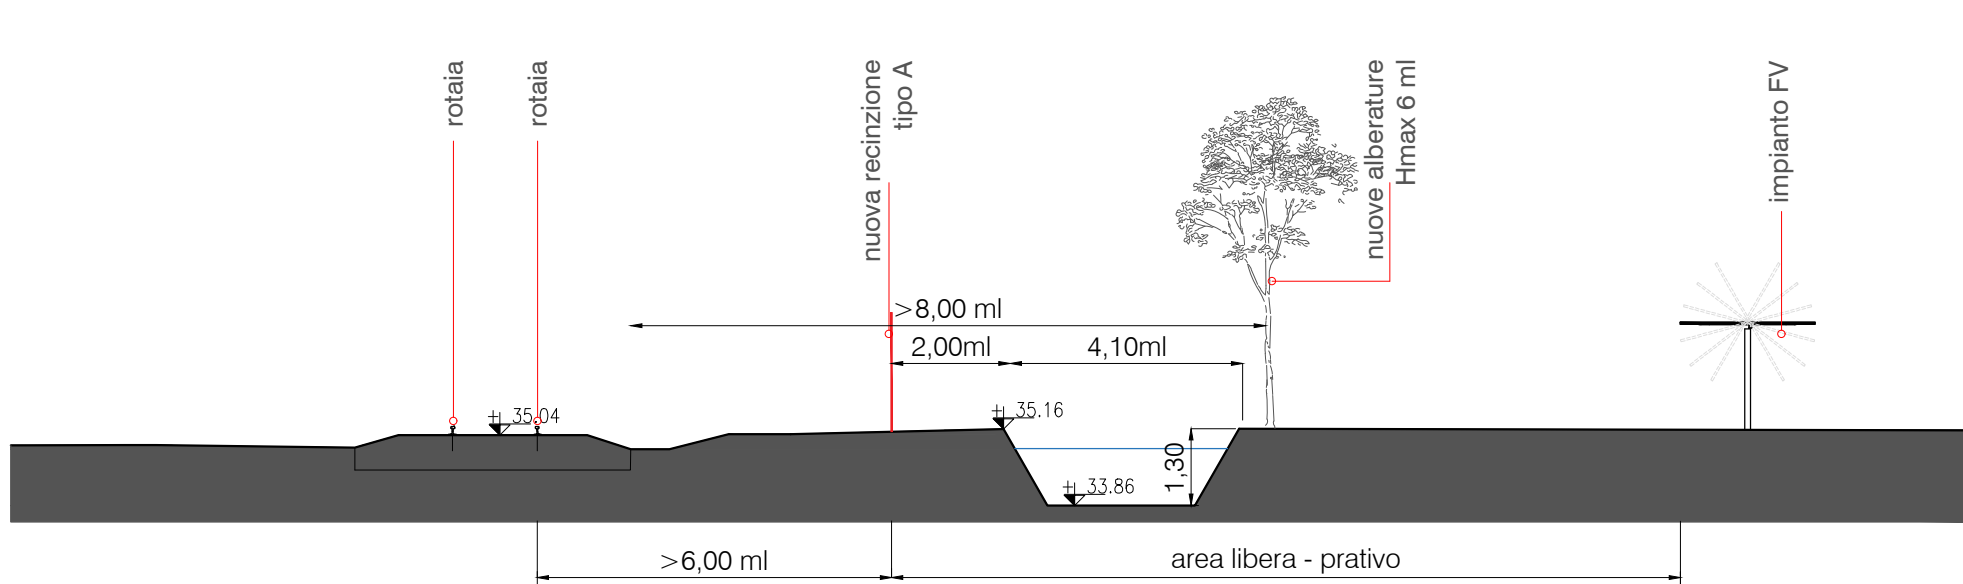

sezione tipo D - confine a ovest
scala 1:150

legenda

perimetro ambito P.U.A.

legenda VCI


- Area di intervento complessiva
- Involuppo aera lotti - UMI
- Involuppo occupazione pannelli FV
- viabilità interna principale in materiale semidrenante
- viabilità accesso alle cabine elettriche in materiale semidrenante
- Cabine elettriche
- Pannelli fotovoltaici
- Canelette irrigue consortile da rimuovere

legenda acque meteoriche

- linea acque meteoriche rilevata - c/c Ø1.000 mm
- linea acque meteoriche rilevata - Ø non rilevabile
- linea acque meteoriche rilevata - pvc Ø140 collegamento caditoia stradale
- Pozzetti linea acque meteoriche
- Pozzetti con caditoia linea acque meteoriche
- Pozzi perdenti linea acque meteoriche

RIASSUNTO VOLUMI VCI			
UMI	VOL. INVASO MINIMO [mc]	VOL. INVASO DISPONIBILE [mc]	
1	3.266,15	2 fossati	1.105,59
2	57,14	4 fossati	2.166,72
3	592,20	1 fossato	58,90
4	834,16	9 pozzi drenanti D200 - H500	296,10
		fossato	106,56
		12 pozzi drenanti D200 - H500	82,16
		bacino	66,88
		bacino	118,40
		tubazioni diam. 50 cm	113,10
VIAB.	305,14	6 pozzi drenanti D200 - H500	174,13

SEZIONE FOSSATO INVASO - U.M.I. 2
Scala 1:50

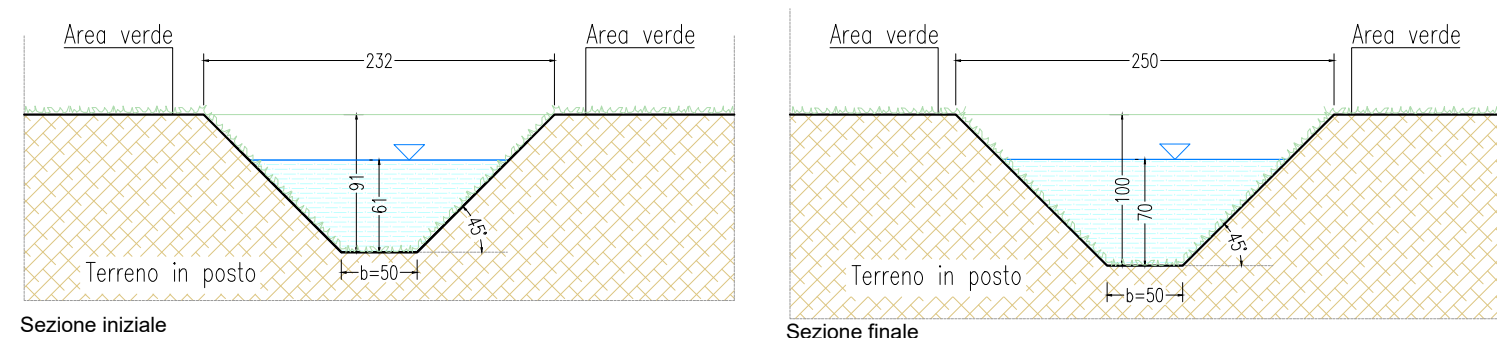

REGIONE VENETO

COMUNE di PAESE

PROVINCIA di TREVISO

Proponente:

GREEN FACTORY

ASCOPIAVE

Green Factory S.r.l.
Via Verizzo, 1030 - 31053 Pieve di Soligo (TV) Italia - Tel +39 0438 980098 - Fax +39 0438 89096
C.F. - P.IVA - R.I. (TV-BL) 05322150268 - REA TV 435802
PEC: greenfactory@pec.ascovert.it
Soggetta all'attività di direzione e coordinamento di Ascopiave S.p.A.

Oggetto:

PIANO URBANISTICO ATTUATIVO UNITARIO
"area Ex S.I.M.M.E.L."
scheda norma accordo n. 23
zto Fb-e / zto Fa

Progetto per convenzione urbanistica

Progetto esecutivo per titolo edilizio

bergamoarchitetti
with: MATTIA MORENO BERGAMO

COORDINAMENTO
PROGETTO
URBANISTICO - ATTUATIVO
Ing. A. RUNFOLA

mep
- rete energia elettrica
- rete idraulica e fognaria
- rete gas metano
- rete illuminazione pubblica

Studio Tecnico
INGEGNERIA CIVILE E AMBIENTALE
Ing. R. PEGORER

- rete acque meteoriche
- rete acque nere
- rete acquedotto
- rete irrigazione

Titolo documento:
**PLANIMETRIA GENERALE
PROGETTO**

N documento:
4.1

02.09.2024

Rev.

Data

Descrizione

Redatto

Verificato

Approvato

Firma:
Green Factory S.r.l.

Scala
Proposta/progetto
N. documento

Indicare
L'UTENTE FACTORY-VCI: sistema disegno-coel_A204/Via_3_Verizzo
CON PLAN VERIZZO PER L'AREE VERDE AGRICOLTURA