



COMPLETAMENTO VIABILITA' E ROTATORIA

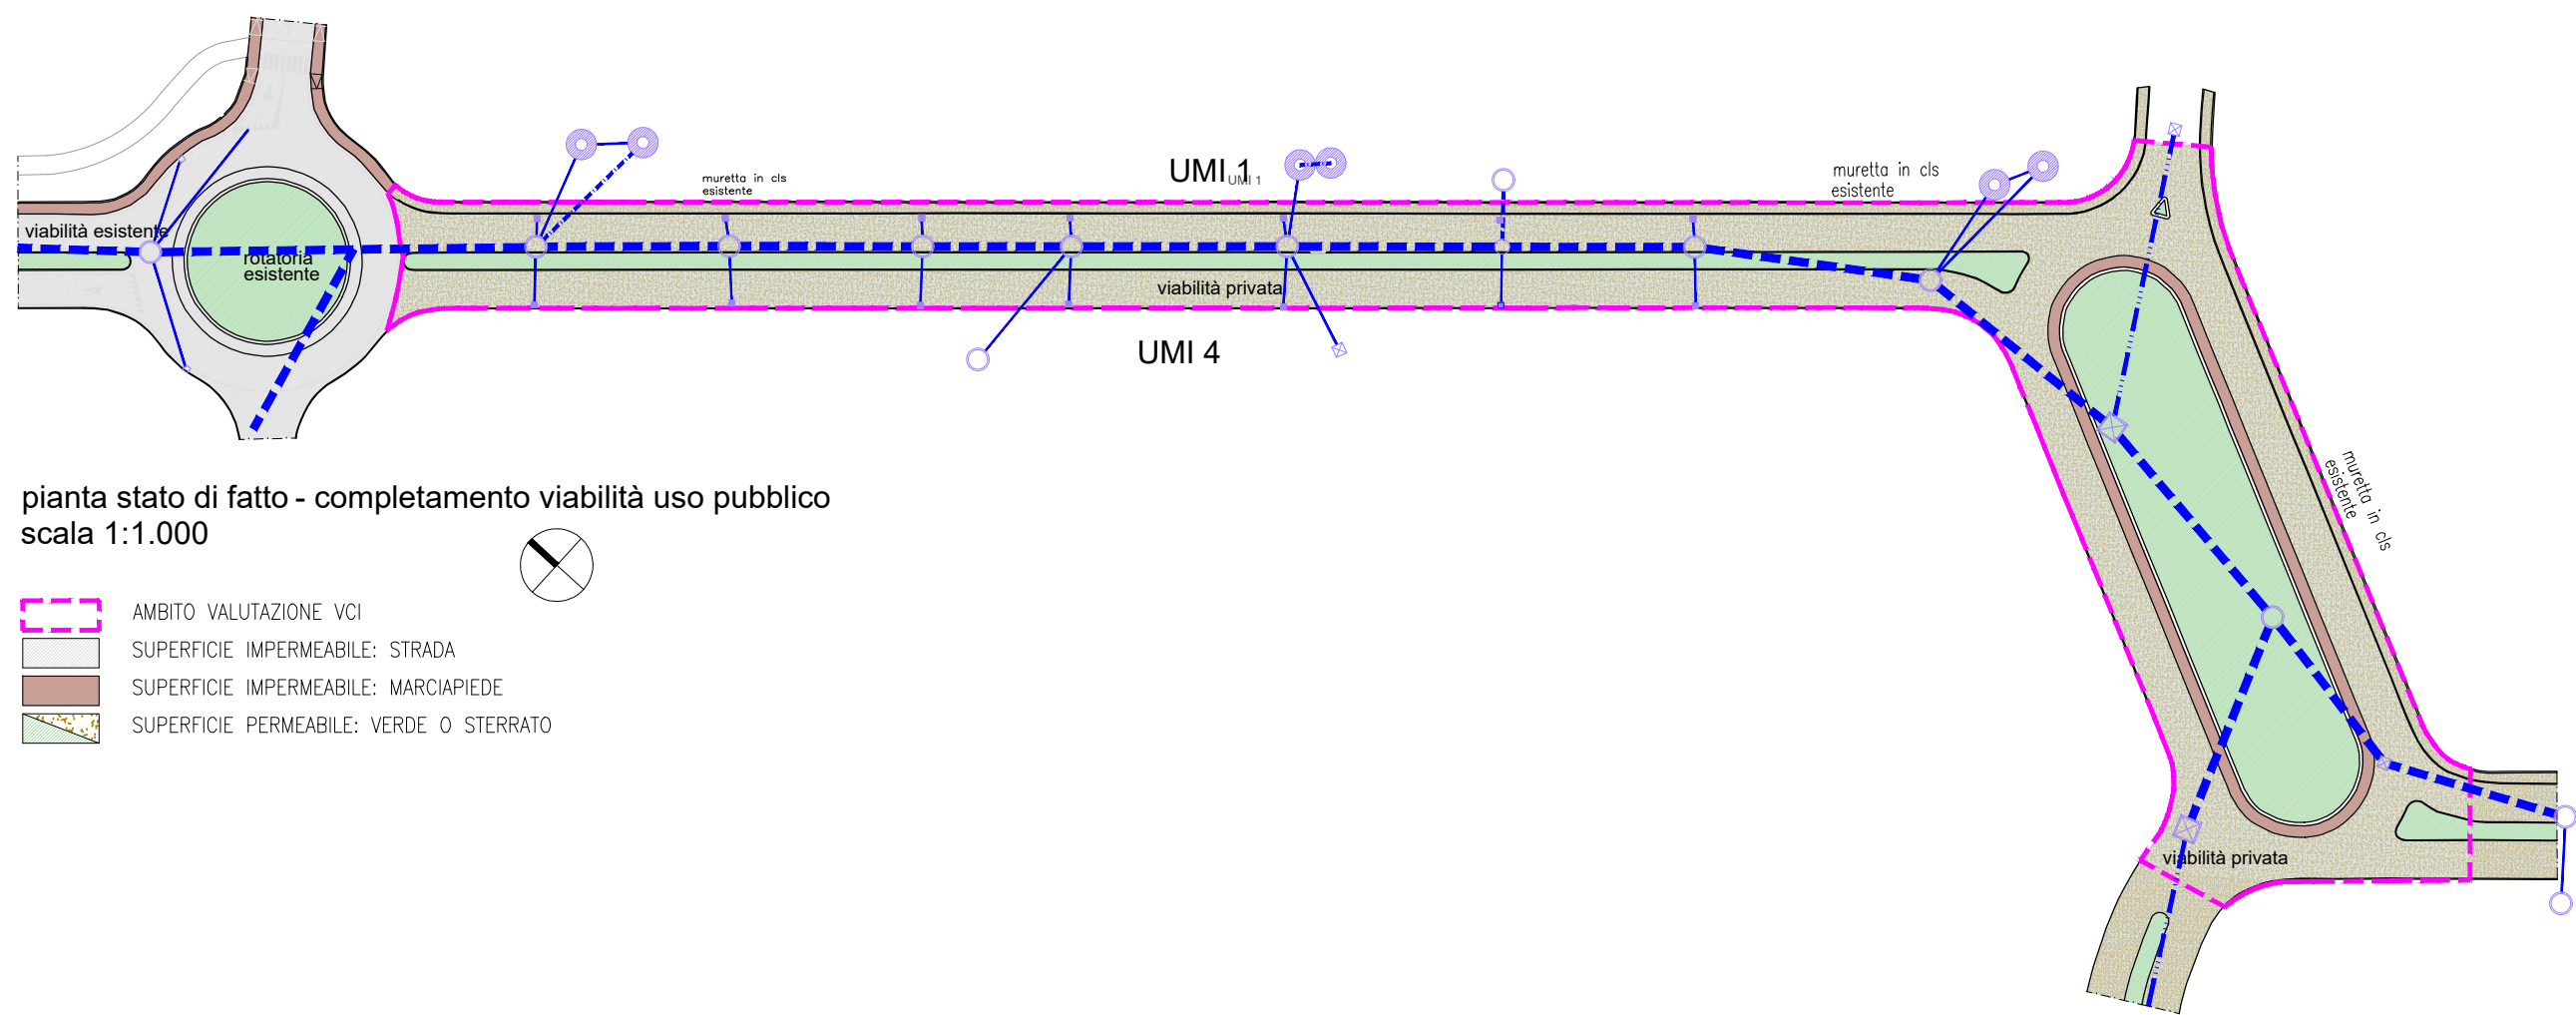



pianta stato di fatto - completamento viabilità uso pubblico
scala 1:1.000

- AMBITO VALUTAZIONE VCI
- SUPERFICIE IMPERMEABILE: STRADA
- SUPERFICIE IMPERMEABILE: MARCIAPIEDE
- SUPERFICIE PERMEABILE: VERDE O STERRATO

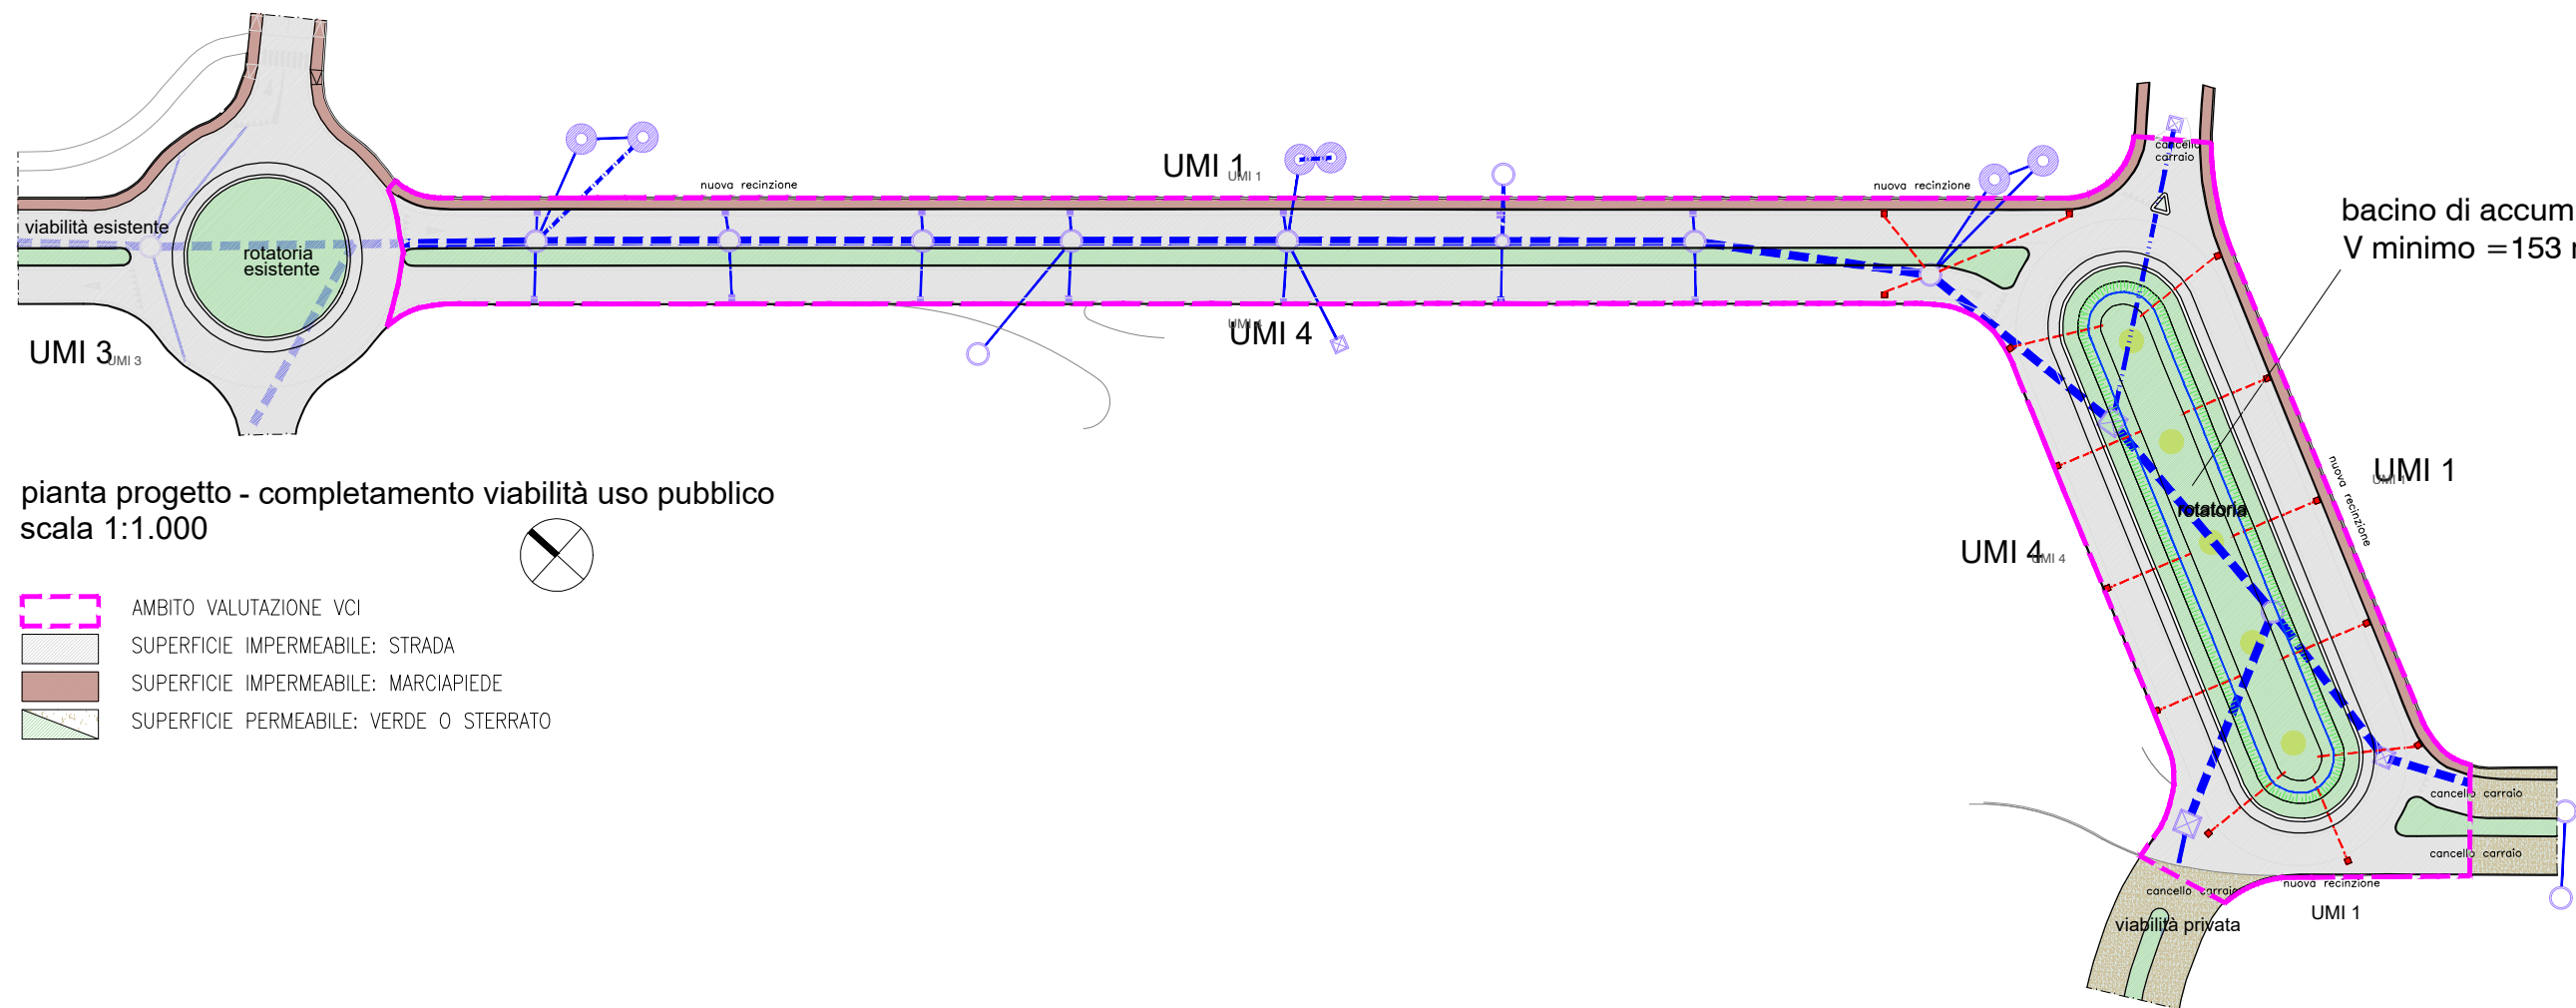


pianta progetto - completamento viabilità uso pubblico
scala 1:1.000

- AMBITO VALUTAZIONE VCI
- SUPERFICIE IMPERMEABILE: STRADA
- SUPERFICIE IMPERMEABILE: MARCIAPIEDE
- SUPERFICIE PERMEABILE: VERDE O STERRATO

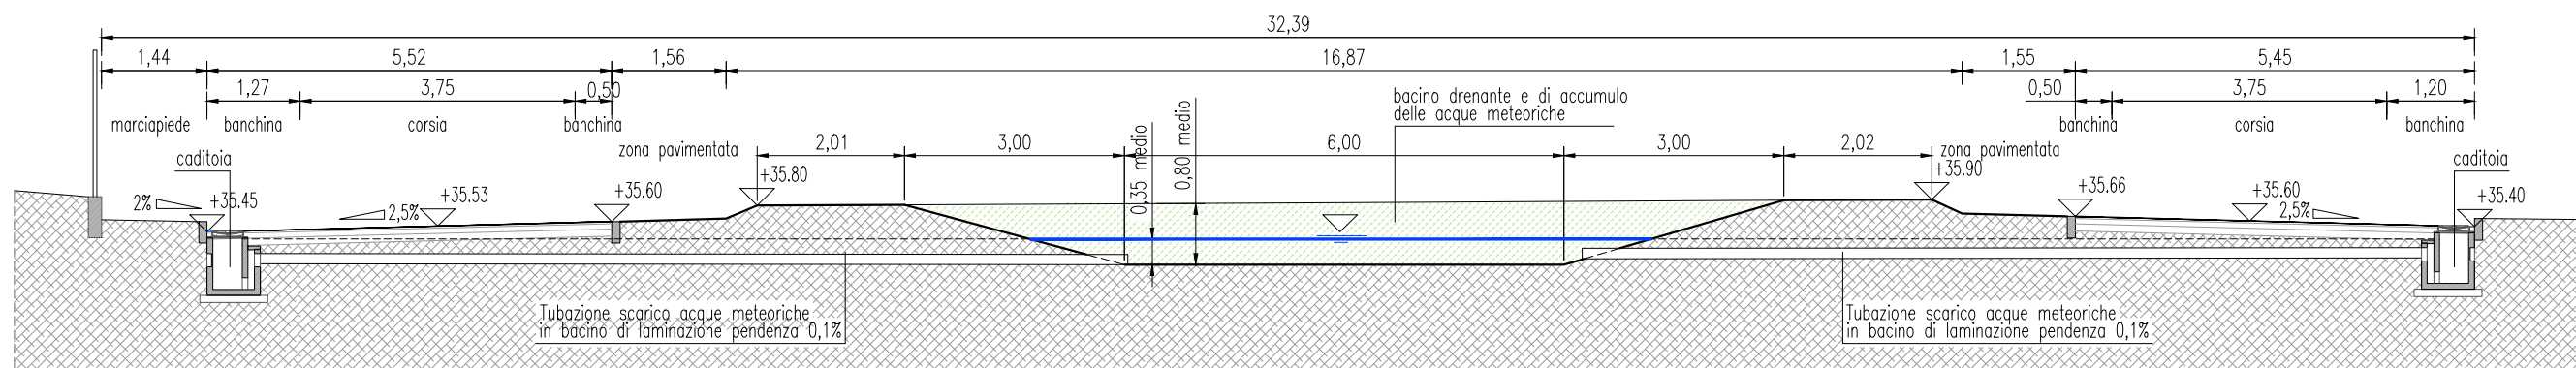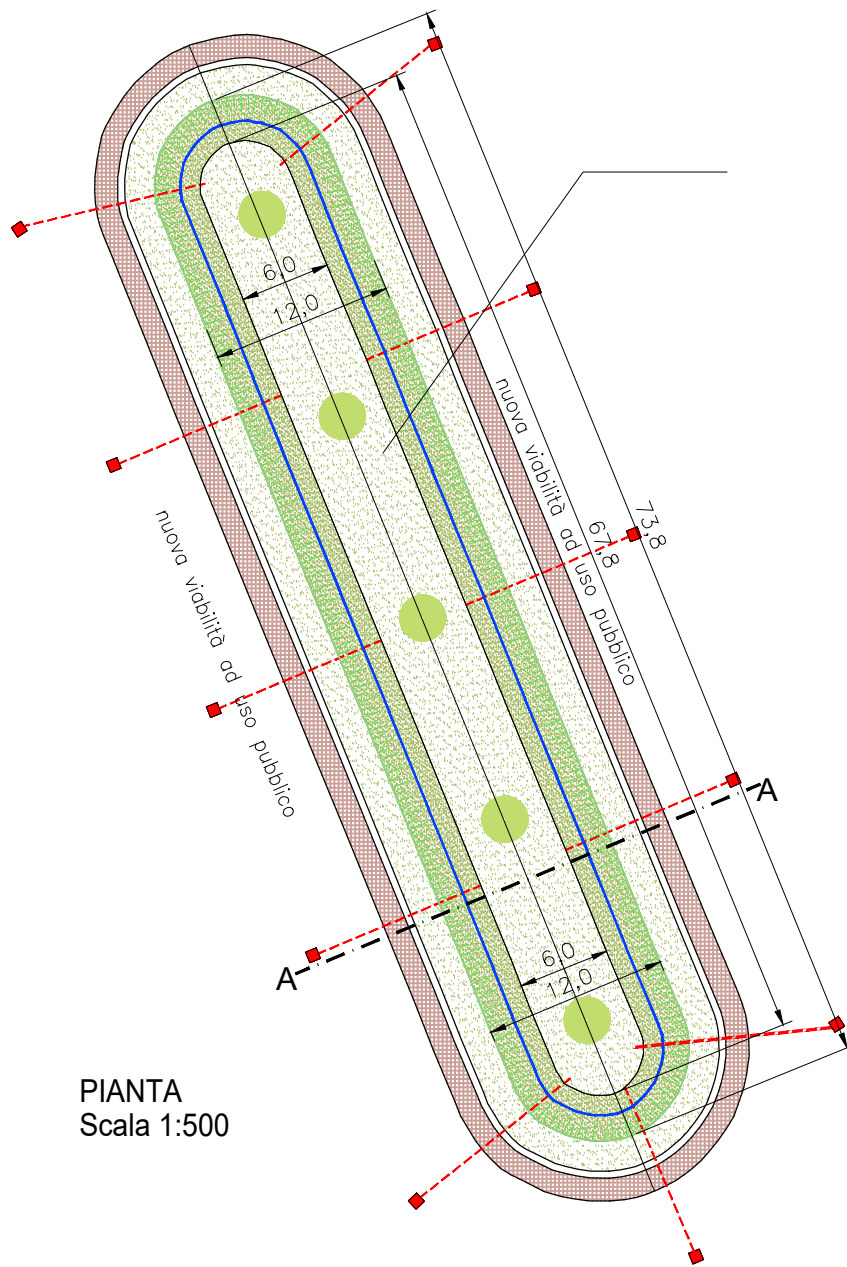

SEZIONE A-A
Scala 1:100

COMPLETAMENTO VIABILITA' E ROTATORIA

 

PLANIMERIA DI RIFERIMENTO

 REGIONE VENETO	 COMUNE di PAESE	 PROVINCIA di TREVISO			
Proponente:  GREEN FACTORY Via Verizzo, 1030 - 31053 Pieve di Soligo (TV) Italia - Tel +39 0438 980098 - Fax +39 0438 89096 C.F. - P.IVA - R.I. (TV-BL) 05322150268 - REA TV 435802 PEC: greenfactory@pec.ascocert.it Soggetta all'attività di direzione e coordinamento di Ascopiave S.p.A.			 Gruppo ASCOPIAVE		
Oggetto: PIANO URBANISTICO ATTUATIVO UNITARIO "area Ex S.I.M.E.L." scheda norma accordo n. 23 zto Fb-e / zto Fa					
Progetto per convenzione urbanistica		Progetto esecutivo per titolo edilizio			
 arch. MATTIA e MORENO BERGAMO	COORDINAMENTO PROGETTO URBANISTICO - ATTUATIVO	 ing. A. RUNFOLA rete energia elettrica rete telefonica e fibra rete gas metano rete illuminazione pubblica			
		 ing. R. PEGORER rete acque meteoriche rete acque nere rete acquedotto rete irrigazione			
Titolo documento: PROGETTO RETE ACQUE METEORICHE VCI VIABILITA' DA COMPLETARE		N.documento: 4.1 A			
Rev.	Data	Descrizione	Redatto	Verificato	Approvato
Firma: Green Factory S.r.l.			Scala Rif. Proposta/progetto N. documento	Indicate L:\GREEN FACTORY\01 stazione disegno-cod. A2544\Ver.1_\disegni con plan-ver.01\01\01 A_1_A_VCI ROTATORIA DRAINAGE-ver.01.dwg	