




planimtria stato di fatto - intersezione a "T" su via San Pio X
scala 1:200

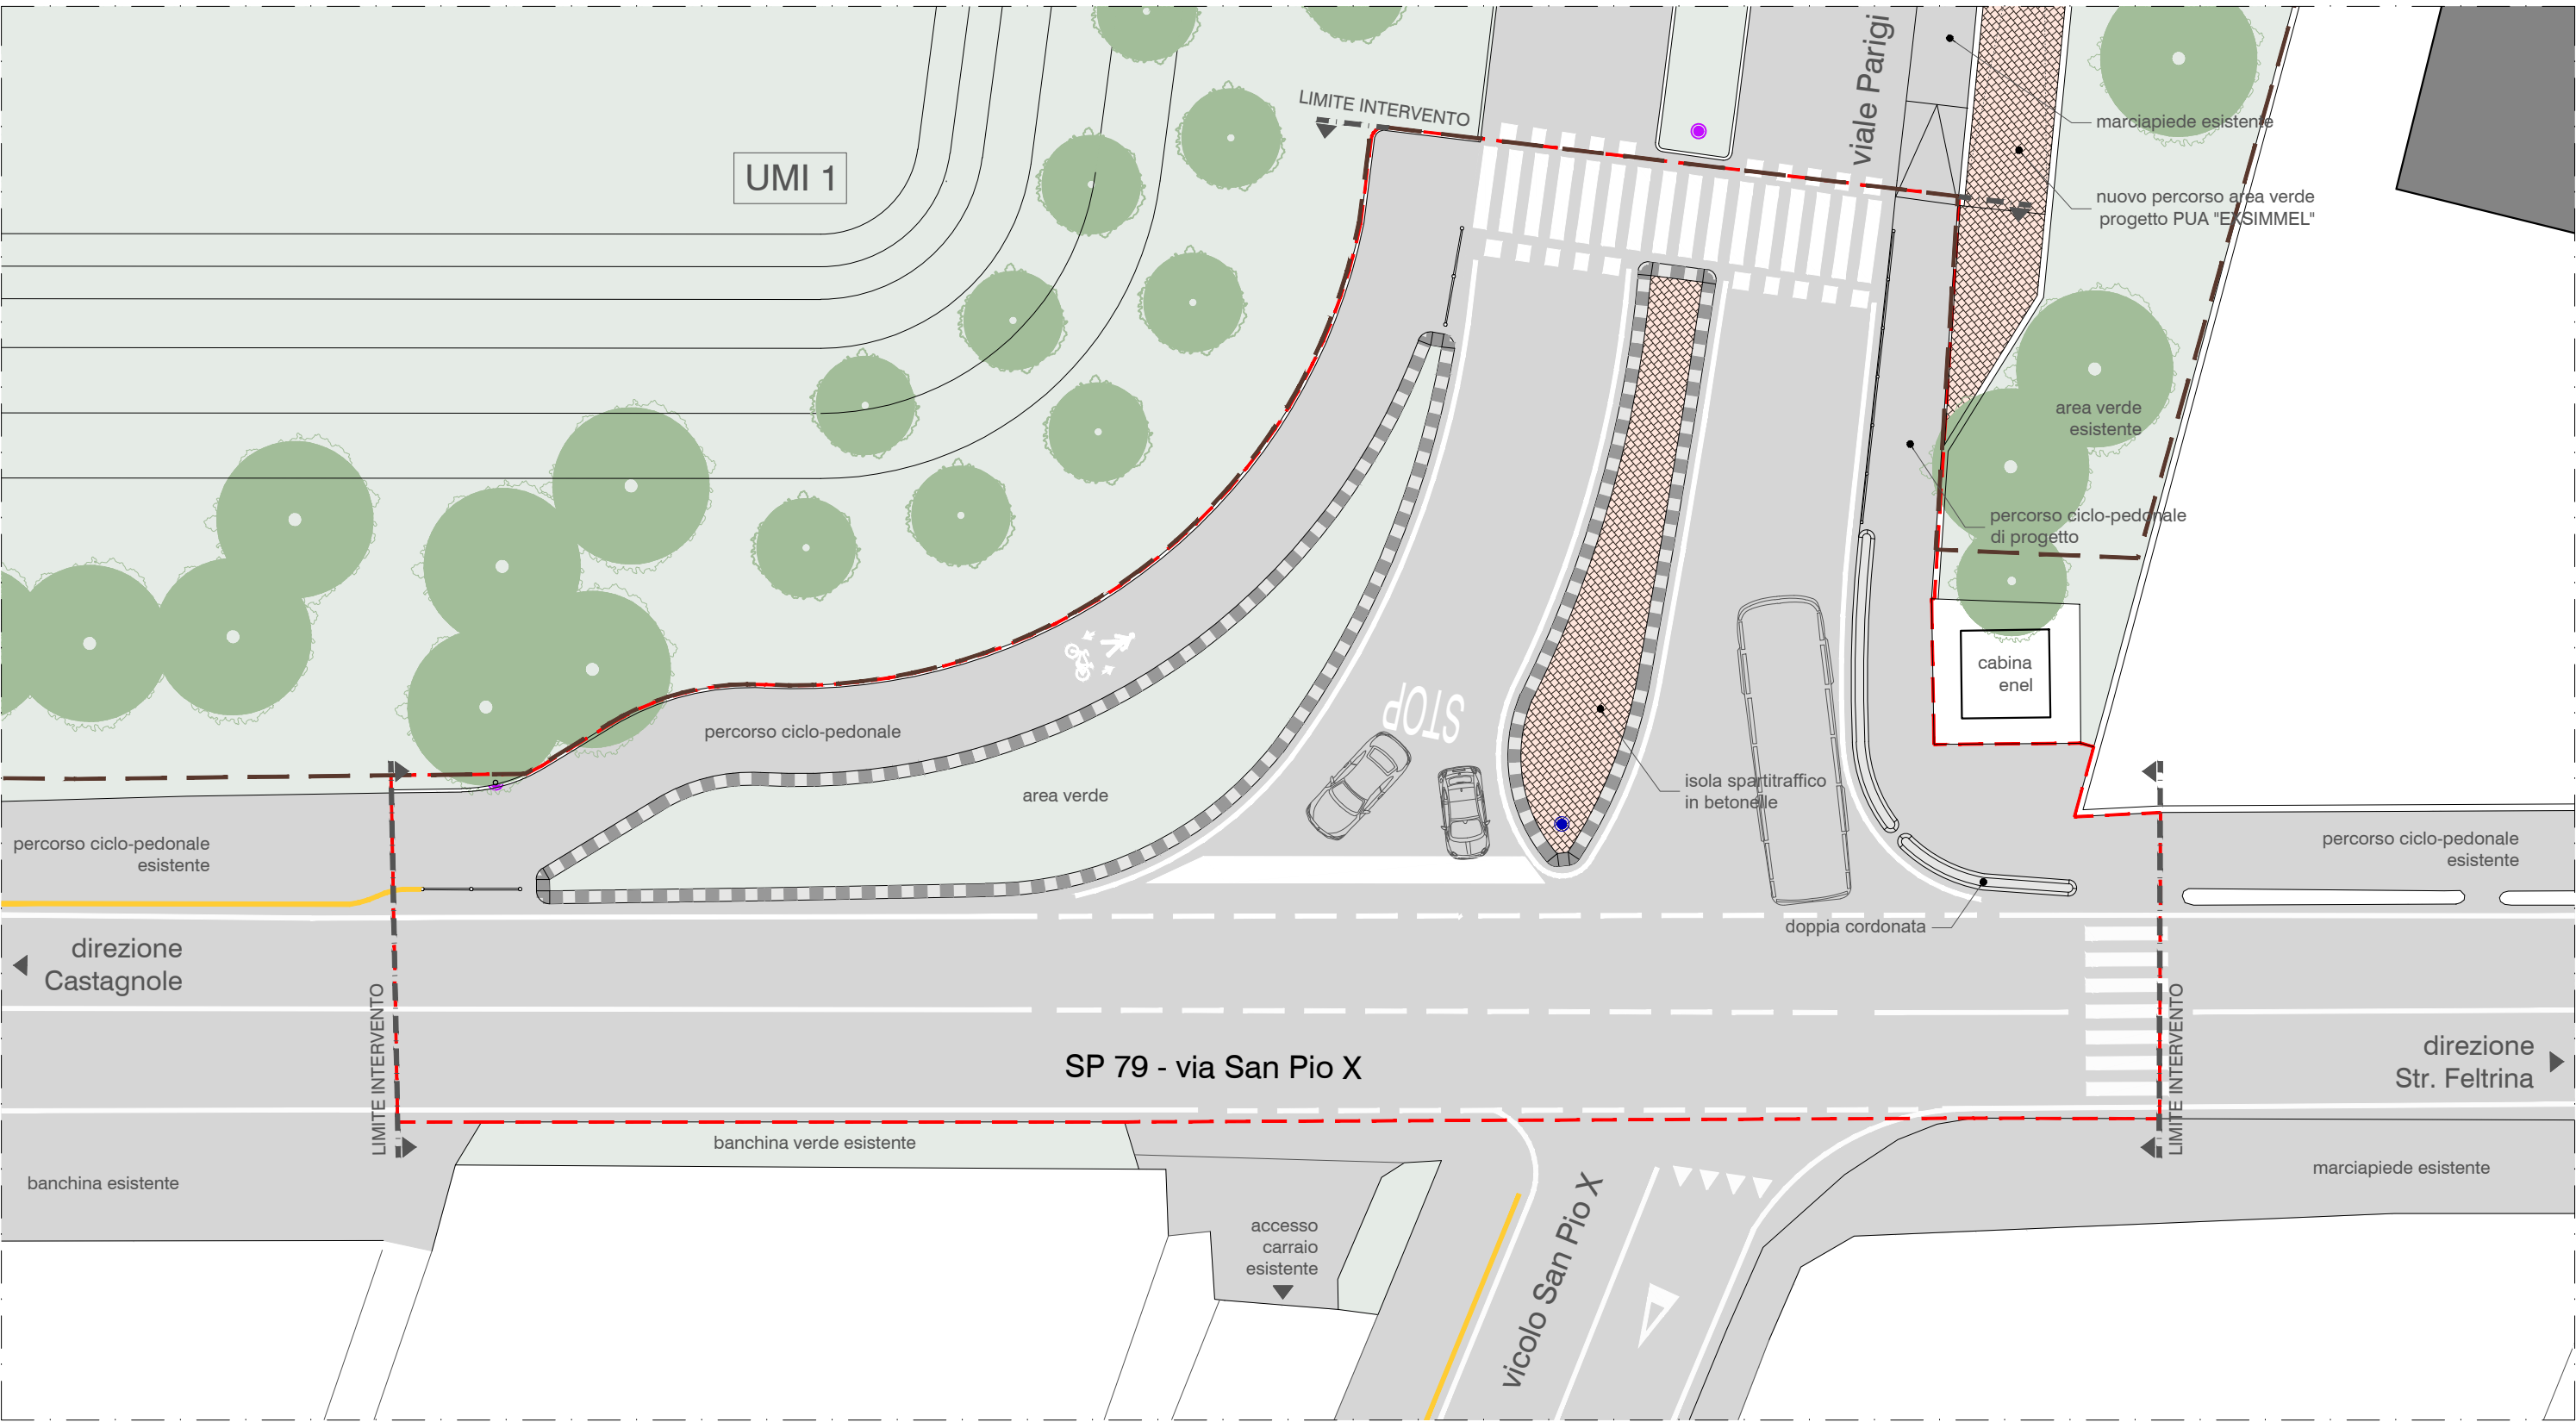

planimtria progetto - intersezione a "T" su via San Pio X
scala 1:200

legenda

- perimetro ambito PUA
- - - - - perimetro area per opere fuori ambito PUA

 REGIONE VENETO	 COMUNE di PAESE	 PROVINCIA di TREVISO			
Proponente:   Green Factory S.r.l. Via Verizzo, 1030 - 31053 Pieve di Soligo (TV) Italia - Tel +39 0438 980098 - Fax +39 0438 89096 C.F. - P.IVA - R.I. (TV-BL) 05322150268 - REA TV 435802 PEC: greenfactory@pec.ascocert.it Soggetta all'attività di direzione e coordinamento di Ascopiave S.p.A					
Oggetto: PIANO URBANISTICO ATTUATIVO UNITARIO "area Ex S.I.M.M.E.L." scheda norma accordo n. 23 zto Fb-e / zto Fa					
Progetto per convenzione urbanistica		Progetto esecutivo per titolo edilizio			
 arch. MATTIA e MORENO BERGAMO	COORDINAMENTO PROGETTO URBANISTICO - ATTUATIVO	 ing. A. RUNFOLA  ing. R. PEGORER			
Titolo documento: OPERE FUORI AMBITO ELABORATO DI INDIRIZZO PER LA SUCCESSIVA PROGETTAZIONE DEFINITIVA Completamento innesto a "T" tra Via San Pio X e Viale Parigi		N.documento: 5.2			
Rev.	Data	Descrizione	Redatto	Verificato	Approvato
Firma: Green Factory S.r.l.			Scala Rif. Proposta/progetto N. documento	Indicate G8805.2 PUA	