

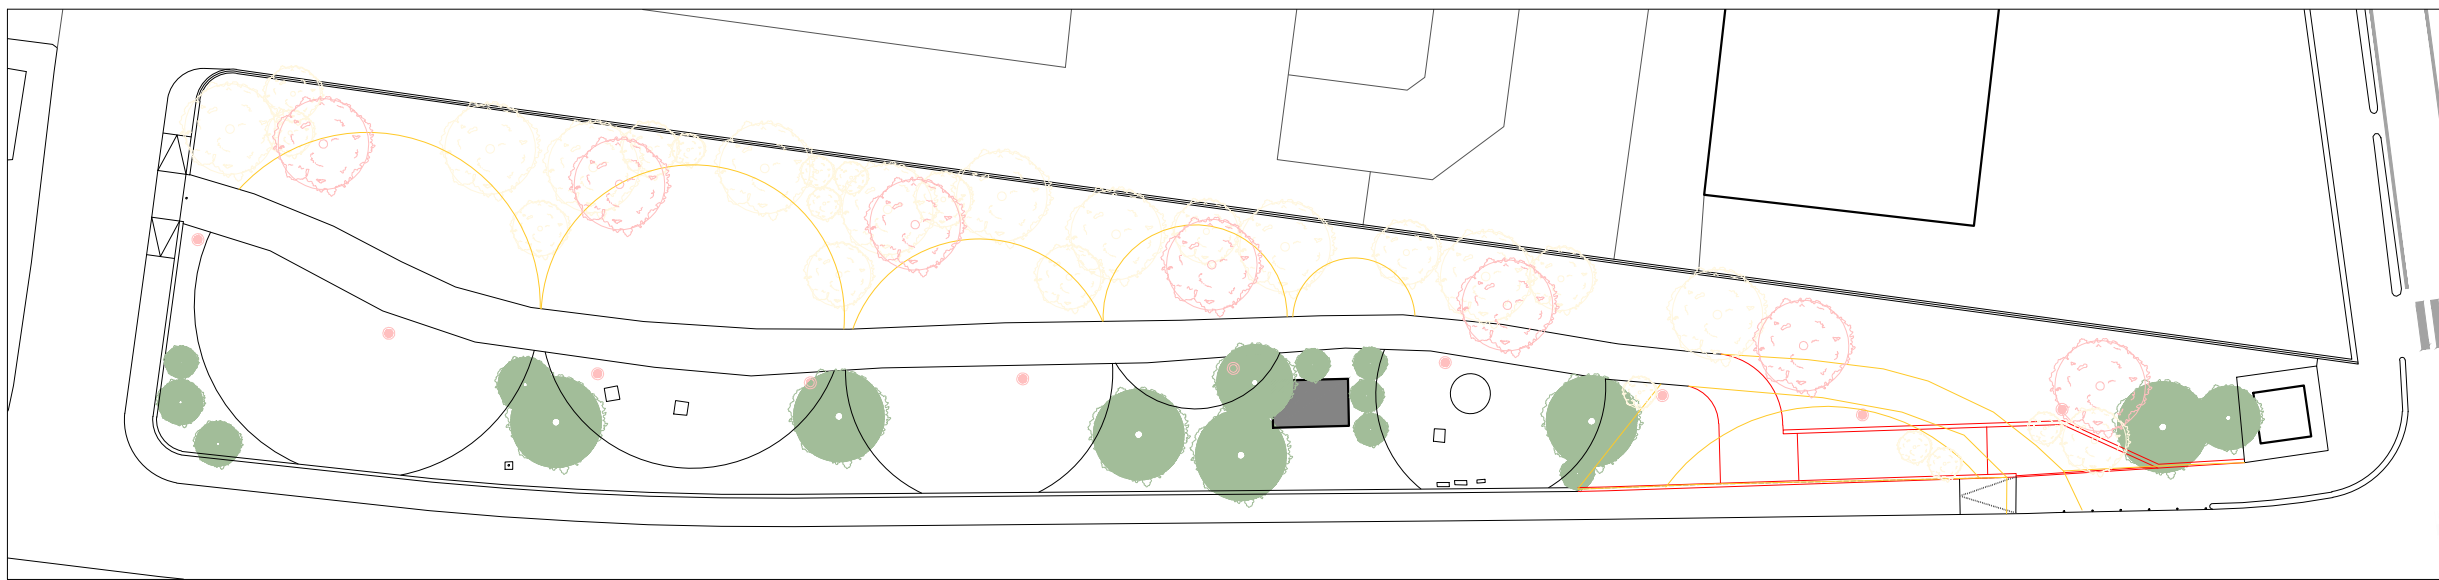
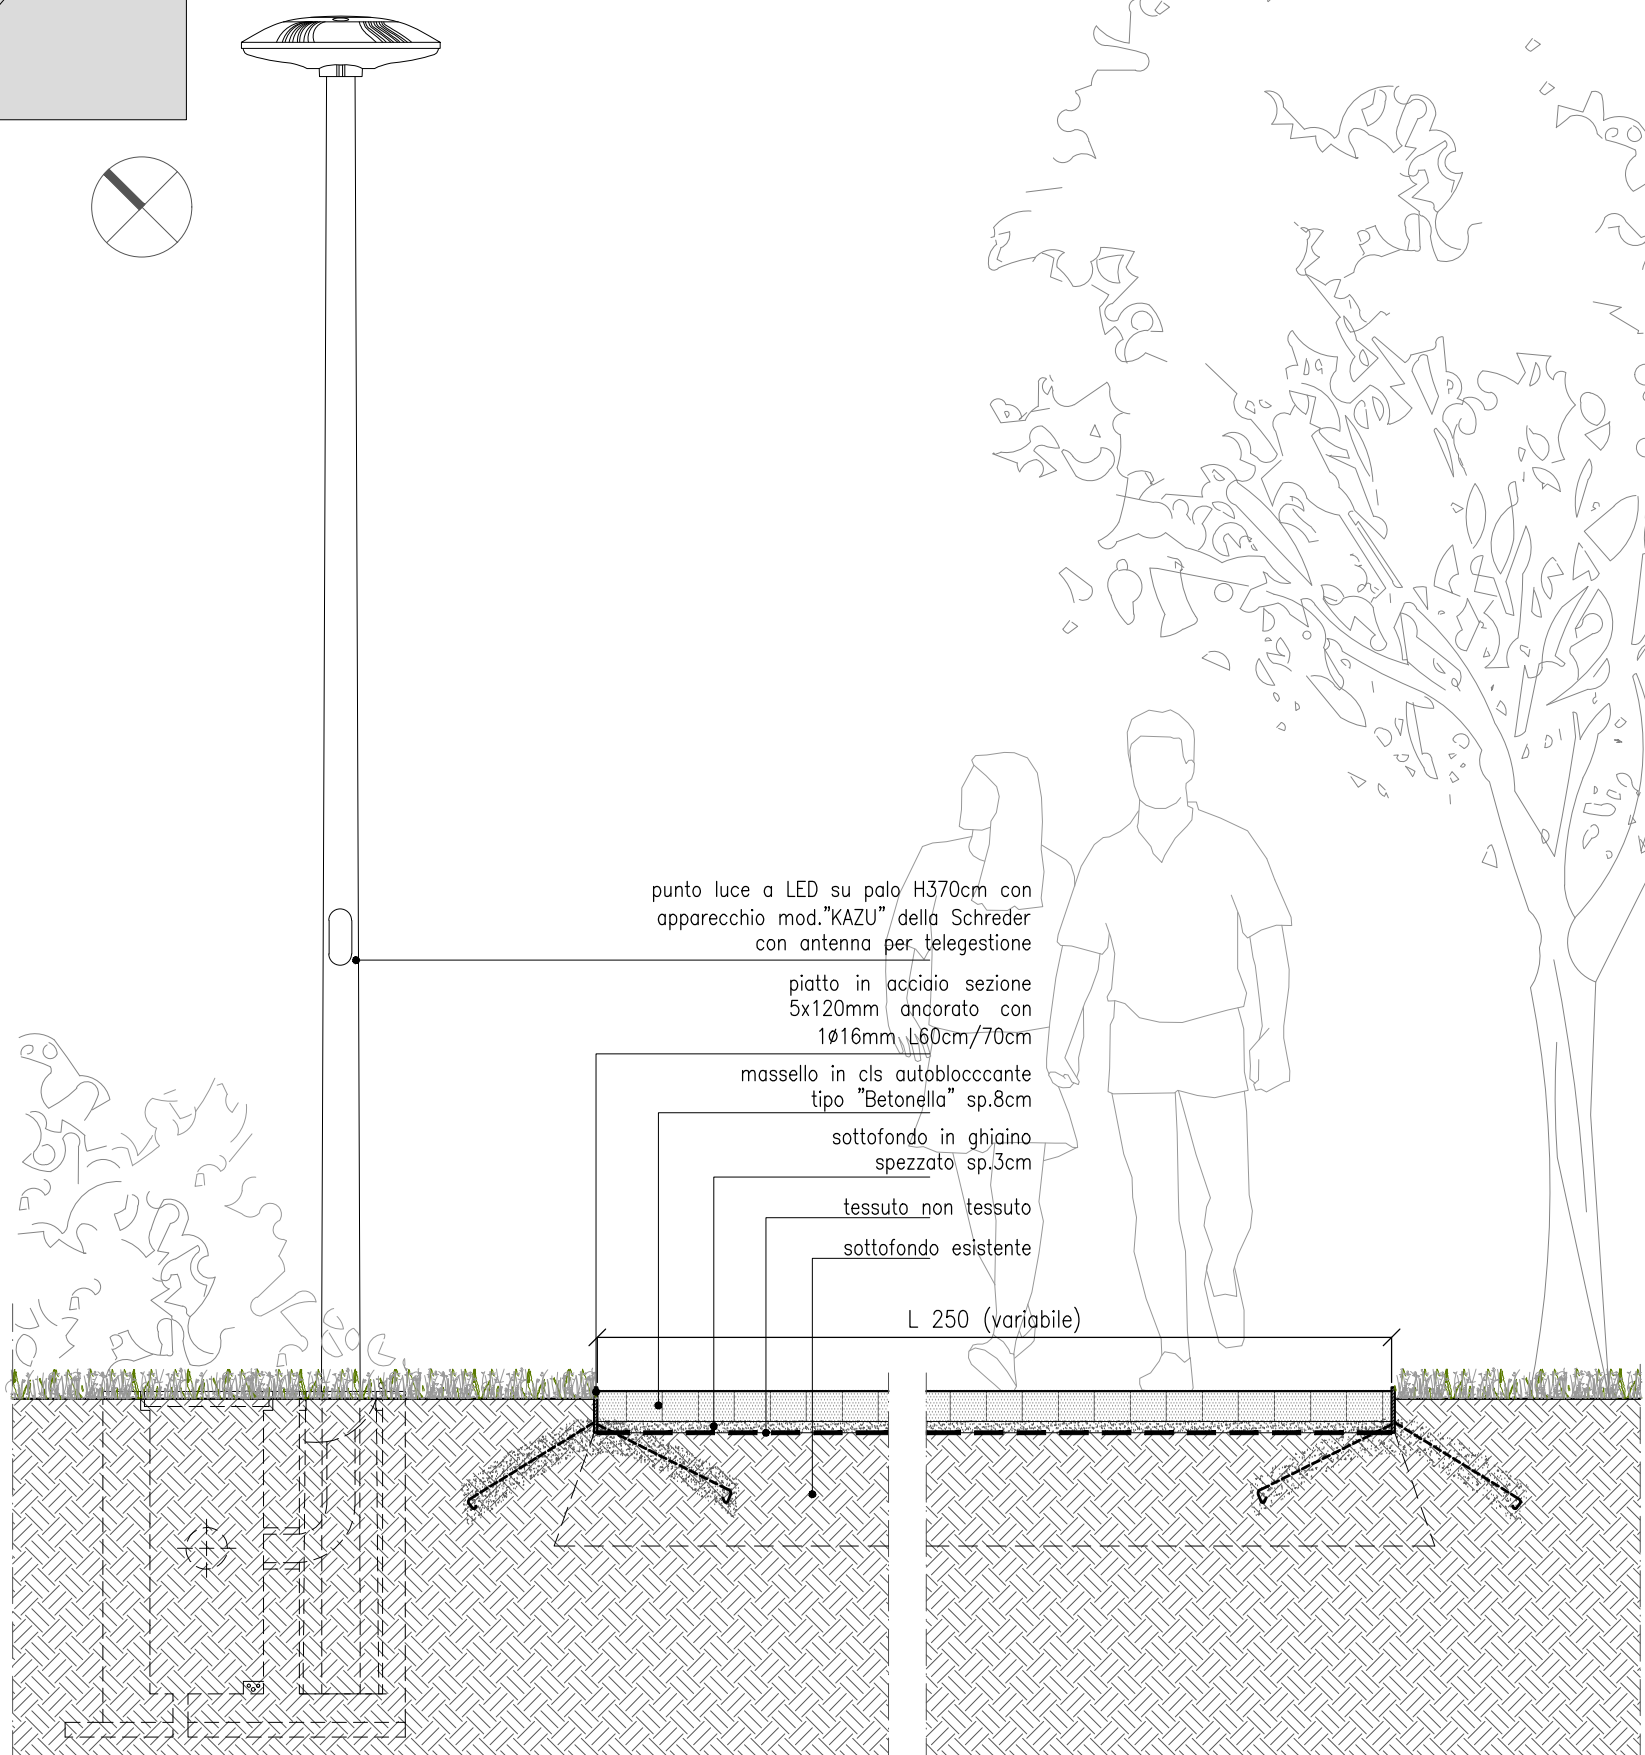
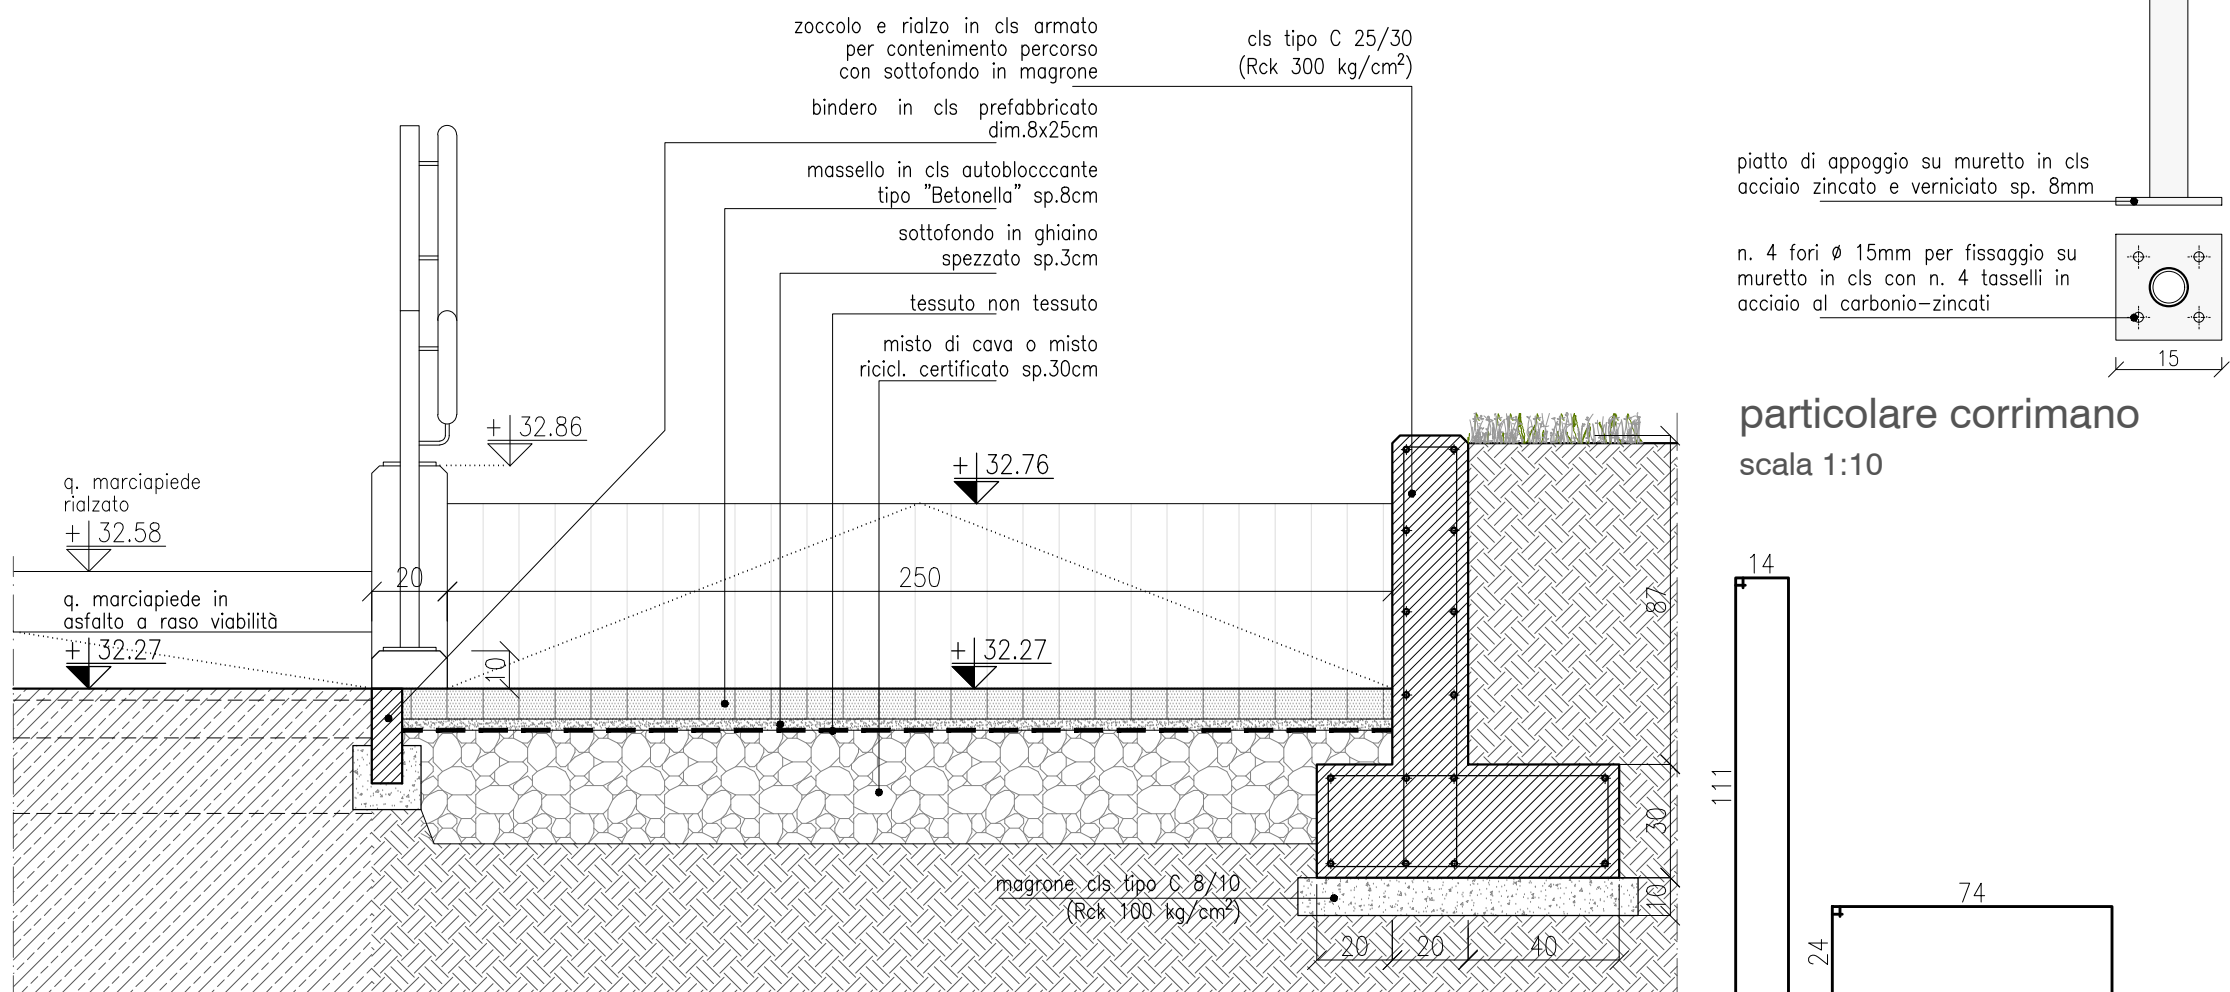
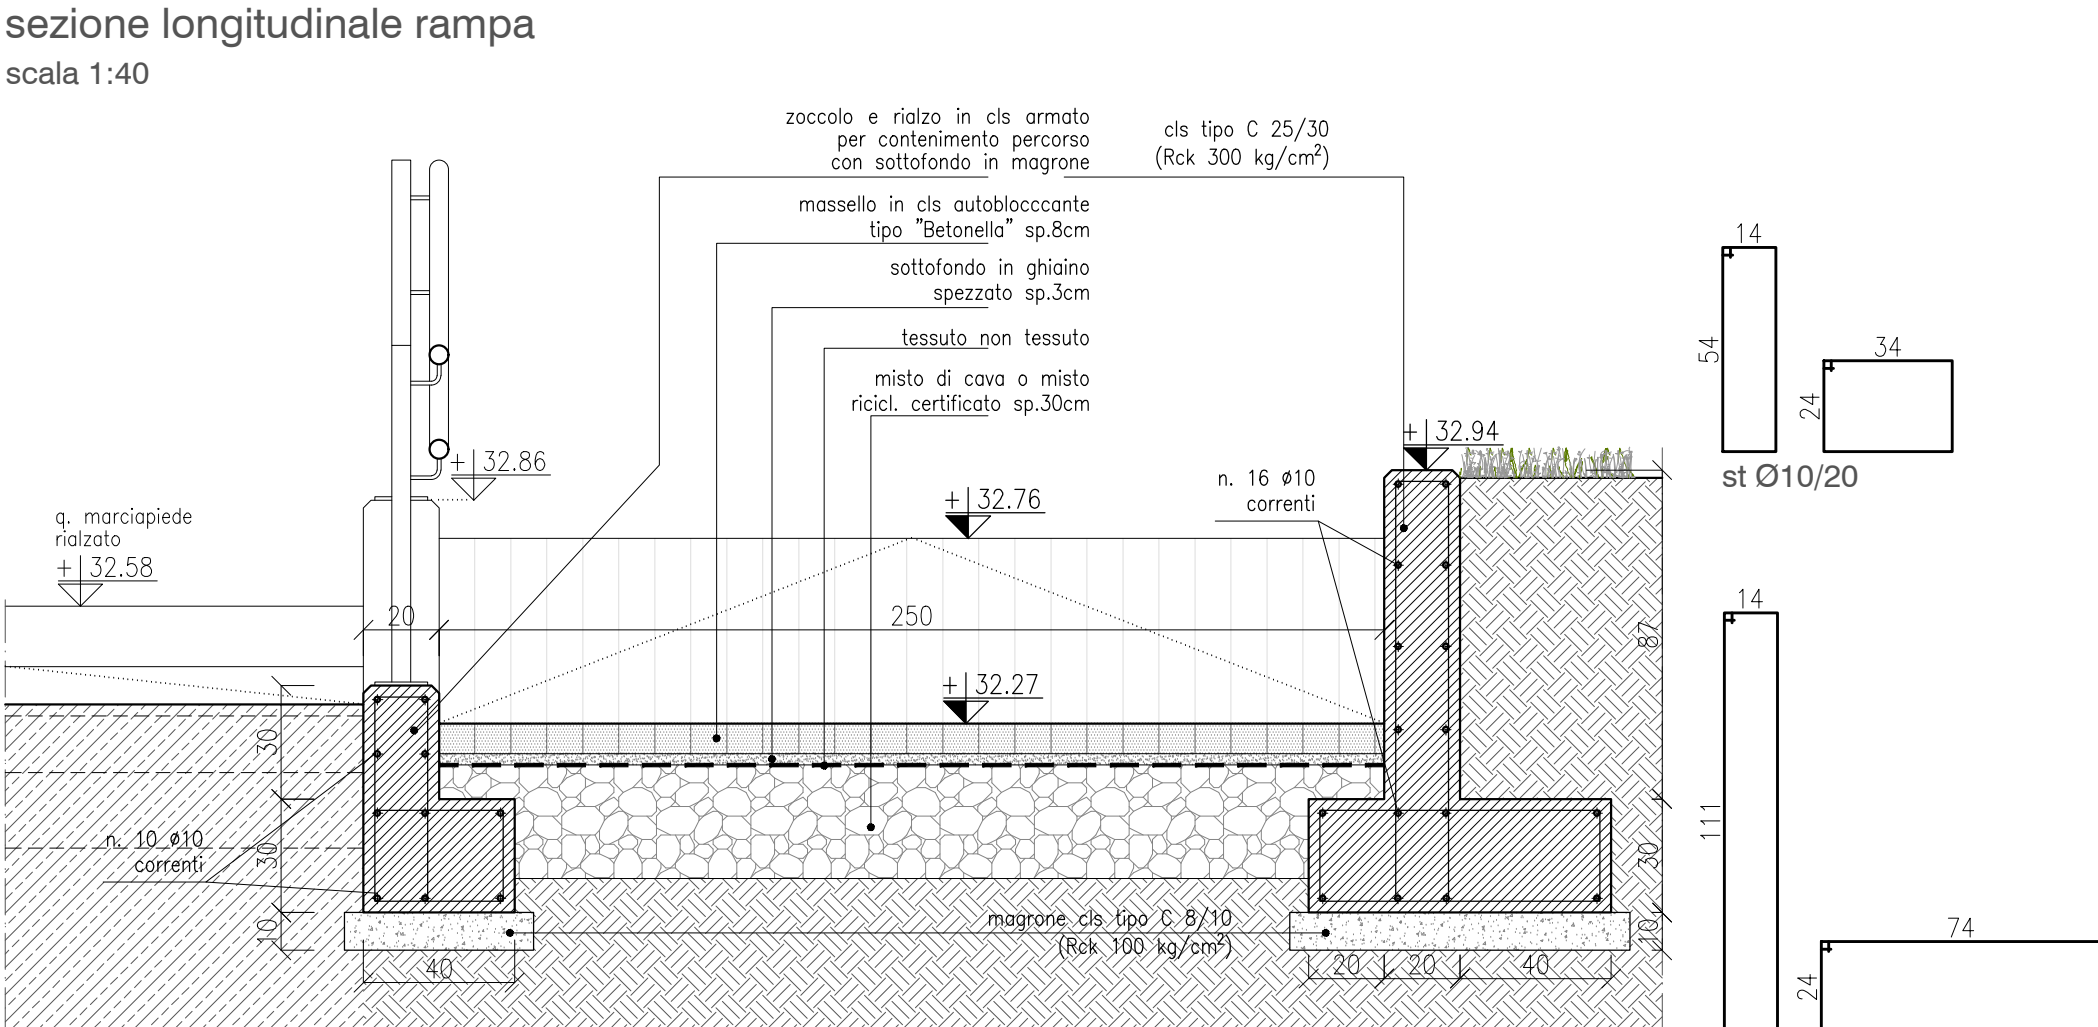
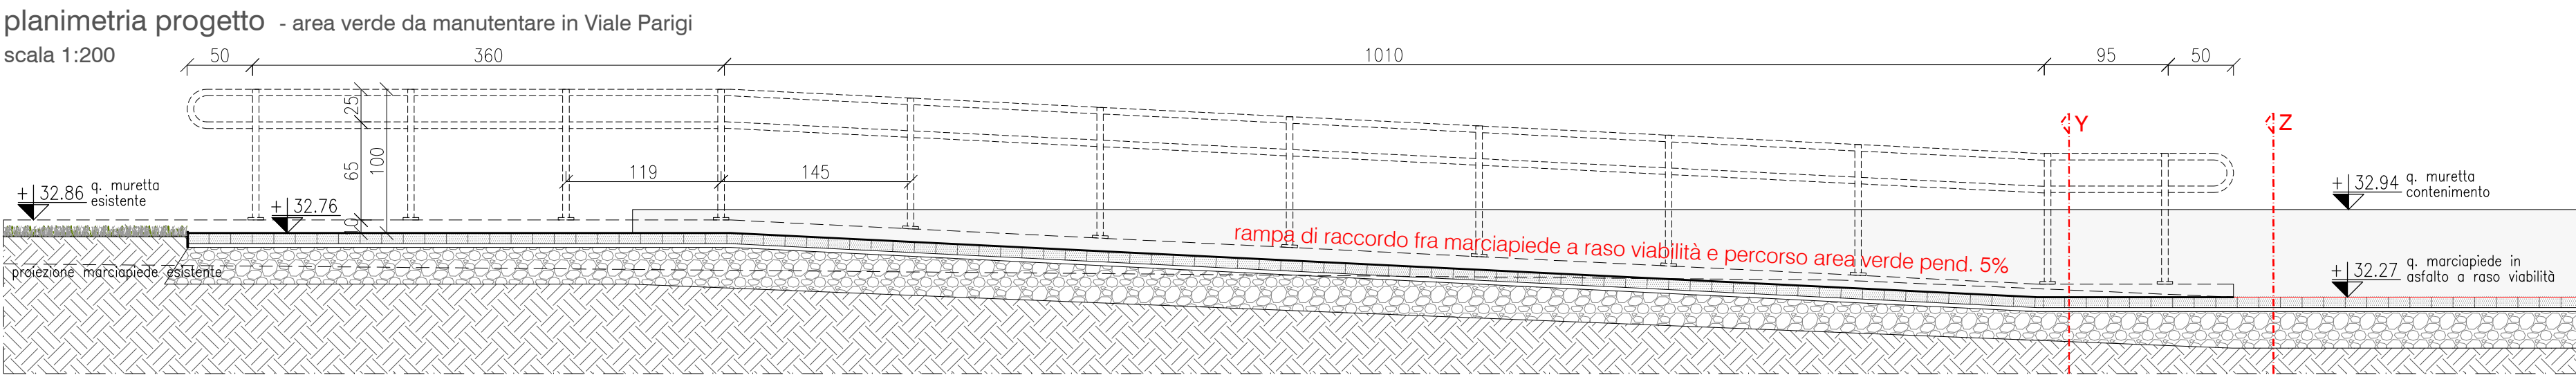


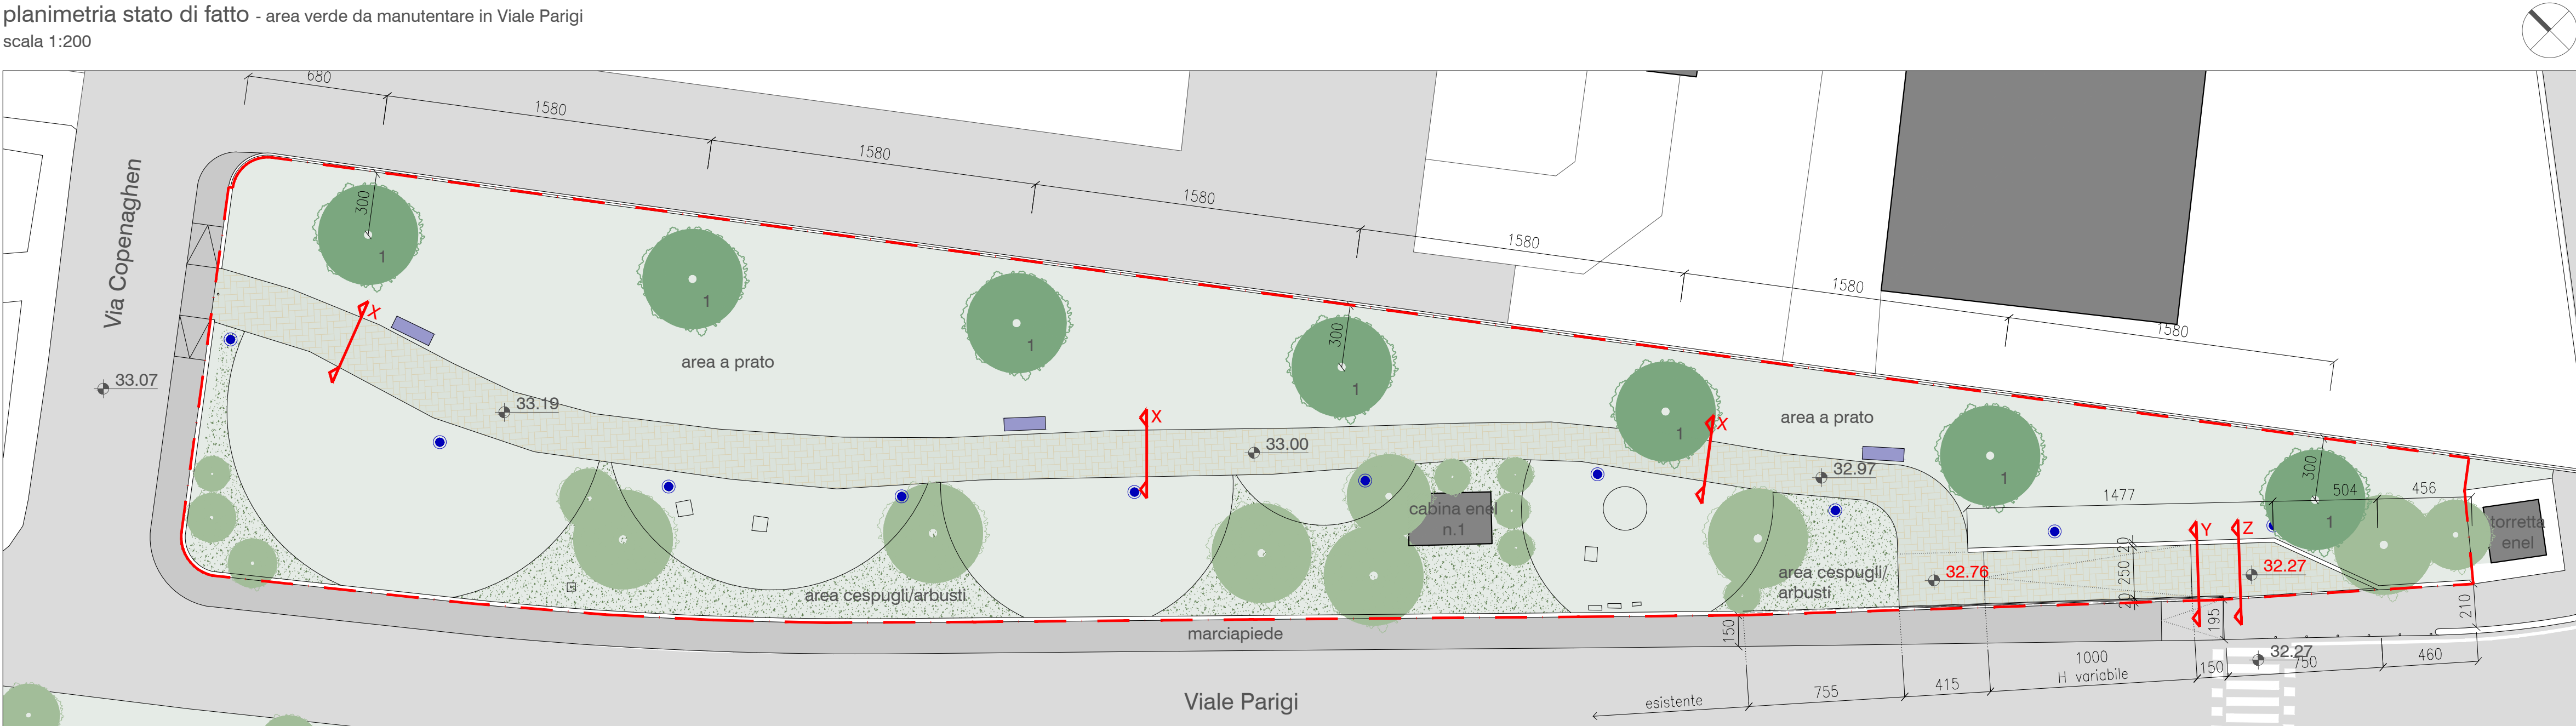

planimetria comparativa - area verde da manutentare in Viale Parigi
scala 1:400

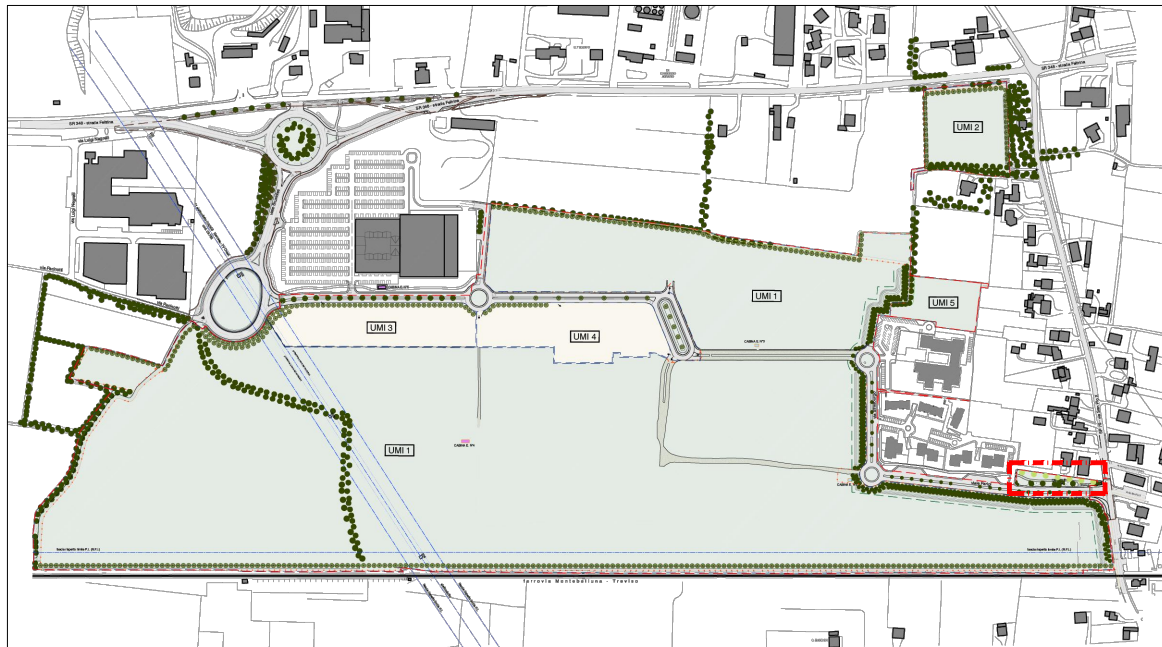

keymap
scala 1:10000

legenda
specie arbustive ornamentali tipo

legenda

- area verde da manutentare
- viabilità pubblica
- marciapiede esistente
- percorso in ghiaio
- percorso in betonelle
- aree verdi
- pavimentazione in porfido sconnessa
- quote esistenti
- quote progetto
- nuovo corpo illuminante vedi tavola 4.4
- alberi e arbusti esistenti
- nuove alberature "Quercus ilex" (Leccio)
- pachina metallica mod MISS 1 della METALCO o su indicazioni dell'Ufficio Tecnico

specie arbustive ornamentali tipo

- Potentilla fruticosa
- Manonia aquifolium
- Lantana camara
- Veronica andersonii
- Ligustrum japonica
- Spiraea vanhouttei
- Lavandula angustifolia
- Rosmarinus officinalis
- Euonymus japonicus "Aureus"
- Erica (calluna vulgaris)

3.5

REGIONE VENETO **COMUNE DI PAESE** **PROVINCIA DI TREVISO**

GREEN FACTORY **Gruppo ASCOPIAVE**

Green Factory S.r.l.
Via Verizzo, 1030 - 31053 Pieve di Soligo (TV) Italia - Tel +39 0438 980098 - Fax +39 0438 89096
C.F. - P.IVA - R.I. (TV-BL) 05322150268 - REA TV 435802
PEC: greenfactory@pec.ascovert.it
Soggetta all'attività di direzione e coordinamento di Ascopiave S.p.A

Oggetto:
PIANO URBANISTICO ATTUATIVO UNITARIO
"area Ex S.I.M.E.L."
scheda norma accordo n. 23
zto Fb-e / zto Fa

Progetto per convenzione urbanistica **Progetto esecutivo per titolo edilizio**

bergamoarchitetti **COORDINAMENTO PROGETTO URBANISTICO - ATTUATIVO** **mep** **Ing. A. RUFFOLA**
arch. MATTIA e MORENO BERGAMO

CONTE & PEGORER **Ing. R. PEGORER**
Ingegnere Civile e Ambientale

Titolo documento:
AREA VERDE DA SISTEMARE - VIALE PARIGI
PLANIMETRIA STATO DI FATTO, DI PROGETTO E COMPARATIVA
SEZIONI E PARTICOLARI
LEGGE n.13/89 e ss.mm.ii.

N.documento:
3.5

02.09.2024
16.10.2024

Rev. **Data** **Descrizione** **Redatto** **Verificato** **Approvato**

Firma:
Green Factory S.r.l.

Scala **Indicare**
Rif. Proposta/progetto **G8803.5 PUA**
N. documento