


pianta viale Bruxelles
scala 1:500





pianta viale Parigi e viale Strasburgo
scala 1:500

segnaletica orizzontale

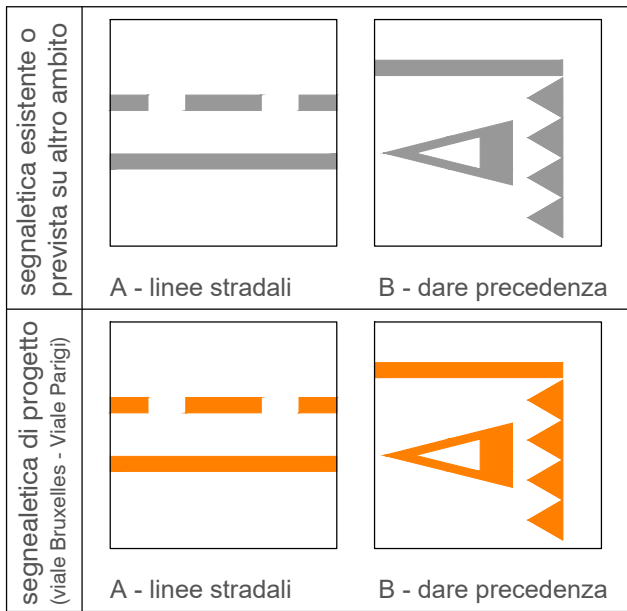

segnaletica verticale

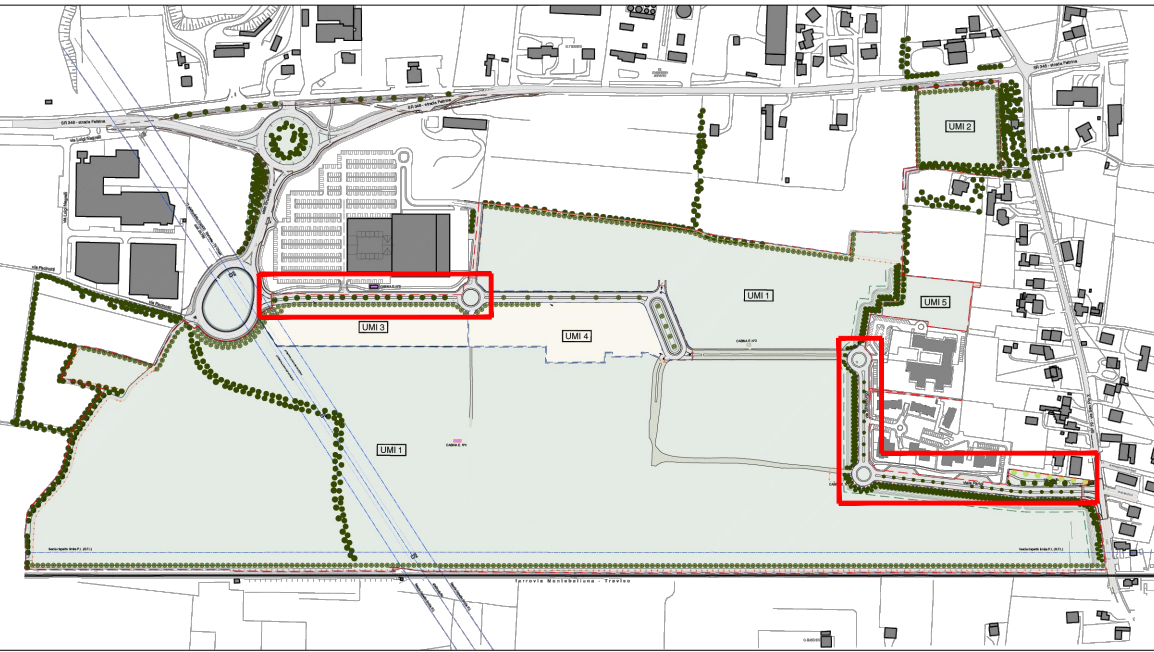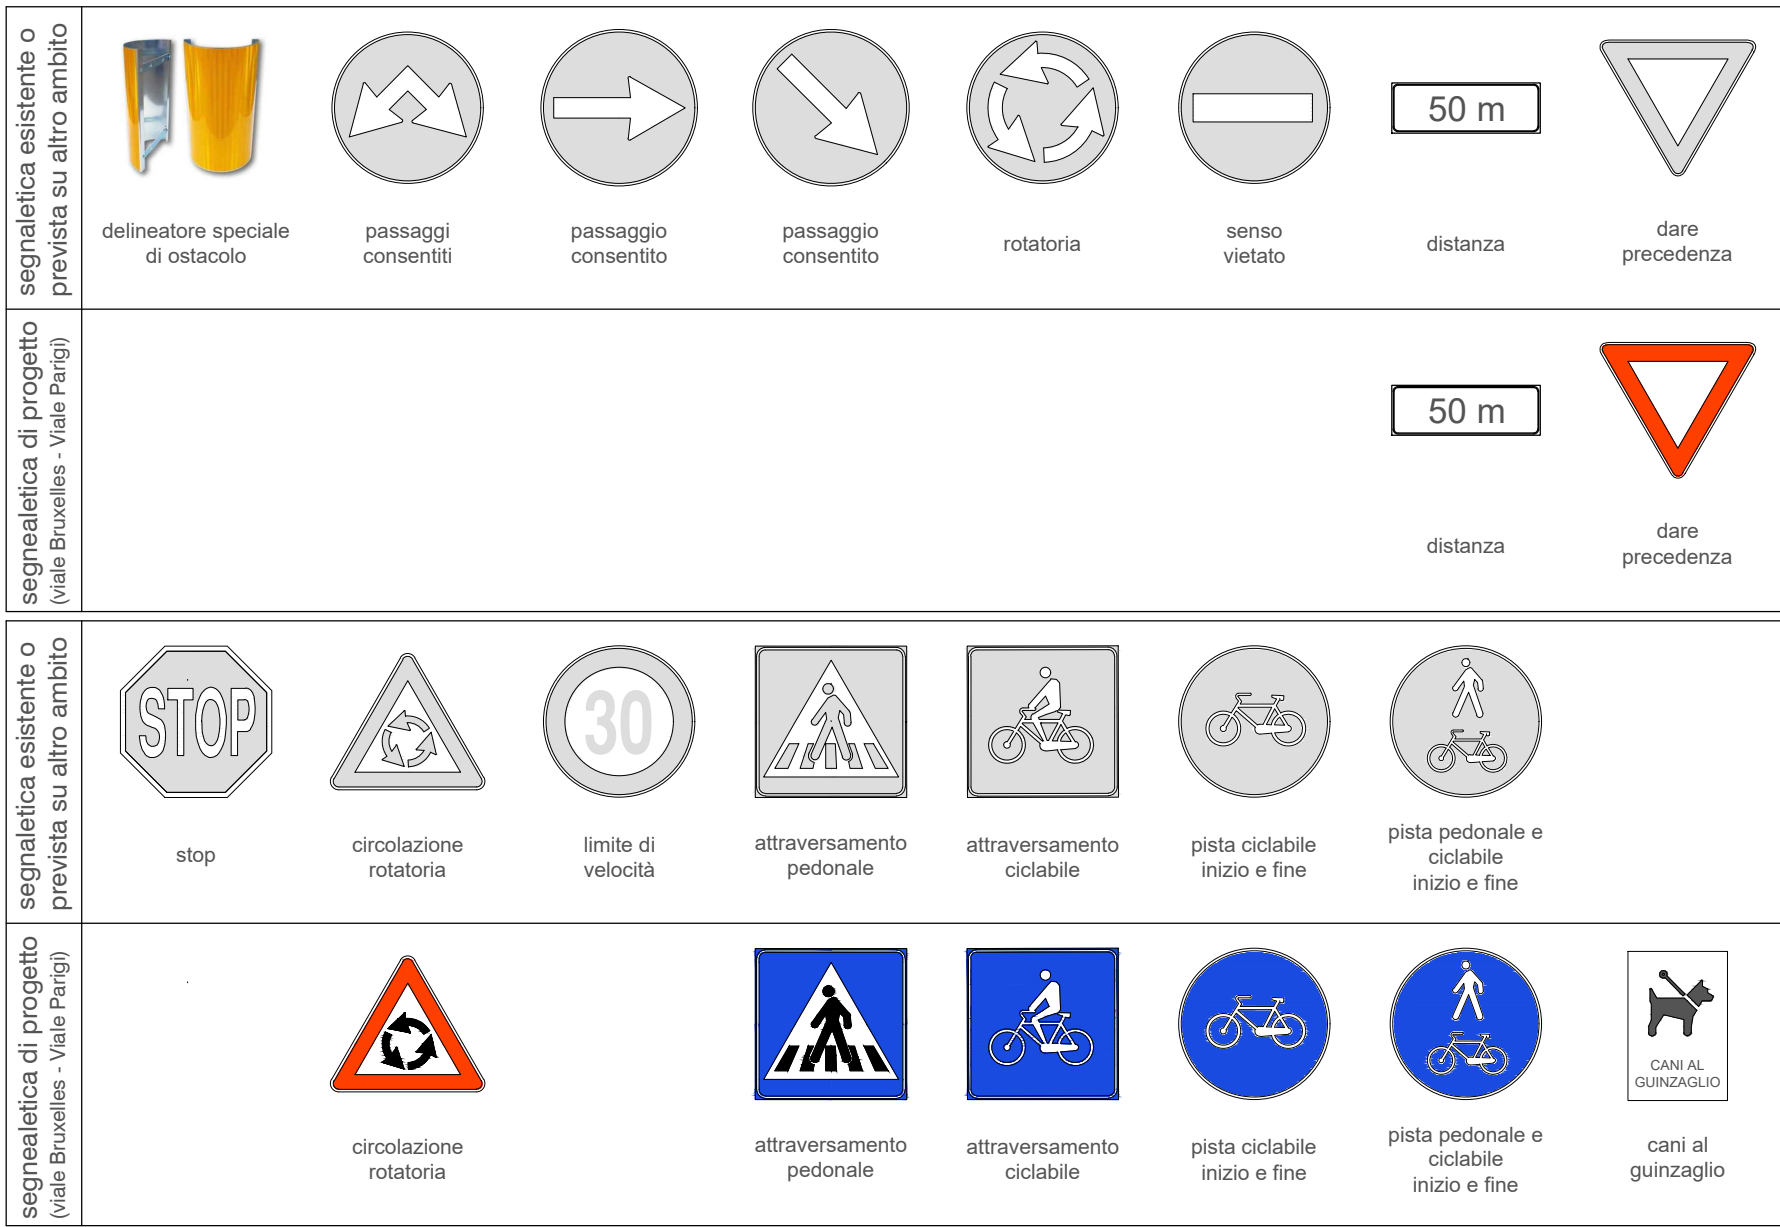

keymap
scala 1:10000

REGIONE VENETO	COMUNE DI PAESE	PROVINCIA DI TREVISO																									
Proponente:																											
Green Factory S.r.l. Via Verizzo, 1030 - 31053 Pieve di Soligo (TV) Italia - Tel +39 0438 980098 - Fax +39 0438 89096 C.F. - P.IVA - R.I. (TV-BL) 05322150268 - REA TV 435802 PEC: greenfactory@pec.ascofer.it Soggetta all'attività di direzione e coordinamento di Ascopiave S.p.A																											
Oggetto:																											
PIANO URBANISTICO ATTUATIVO UNITARIO "area Ex S.I.M.E.L." scheda norma accordo n. 23 zto Fb-e / zto Fa																											
Progetto per convenzione urbanistica		Progetto esecutivo per titolo edilizio																									
 with: MATTIA e MORENO BERGAMO	COORDINAMENTO PROGETTO URBANISTICO - ATTUATIVO	 ing. A. RUFFOLA - rete energia elettrica - rete telefonica e fibra - rete gas metano - rete illuminazione pubblica																									
		 ing. R. PEGORER - rete acque meteoriche - rete acque nere - rete acquedotto - rete irrigazione																									
Titolo documento:		N.documento:																									
SEGNALETICA STATO DI FATTO E PROGETTO		3.9																									
<table><tr><td>16.10.2024</td><td></td><td></td><td></td><td></td></tr><tr><td>Rev.</td><td>Data</td><td>Descrizione</td><td>Redatto</td><td>Verificato</td></tr><tr><td colspan="2">Firma:</td><td>Scala</td><td colspan="2">Indicare</td></tr><tr><td colspan="2">Green Factory S.r.l.</td><td>Rif. Proposta/progetto</td><td colspan="2">G8803.9 PUA</td></tr><tr><td colspan="2"></td><td>N. documento</td><td colspan="2"></td></tr></table>			16.10.2024					Rev.	Data	Descrizione	Redatto	Verificato	Firma:		Scala	Indicare		Green Factory S.r.l.		Rif. Proposta/progetto	G8803.9 PUA				N. documento		
16.10.2024																											
Rev.	Data	Descrizione	Redatto	Verificato																							
Firma:		Scala	Indicare																								
Green Factory S.r.l.		Rif. Proposta/progetto	G8803.9 PUA																								
		N. documento																									