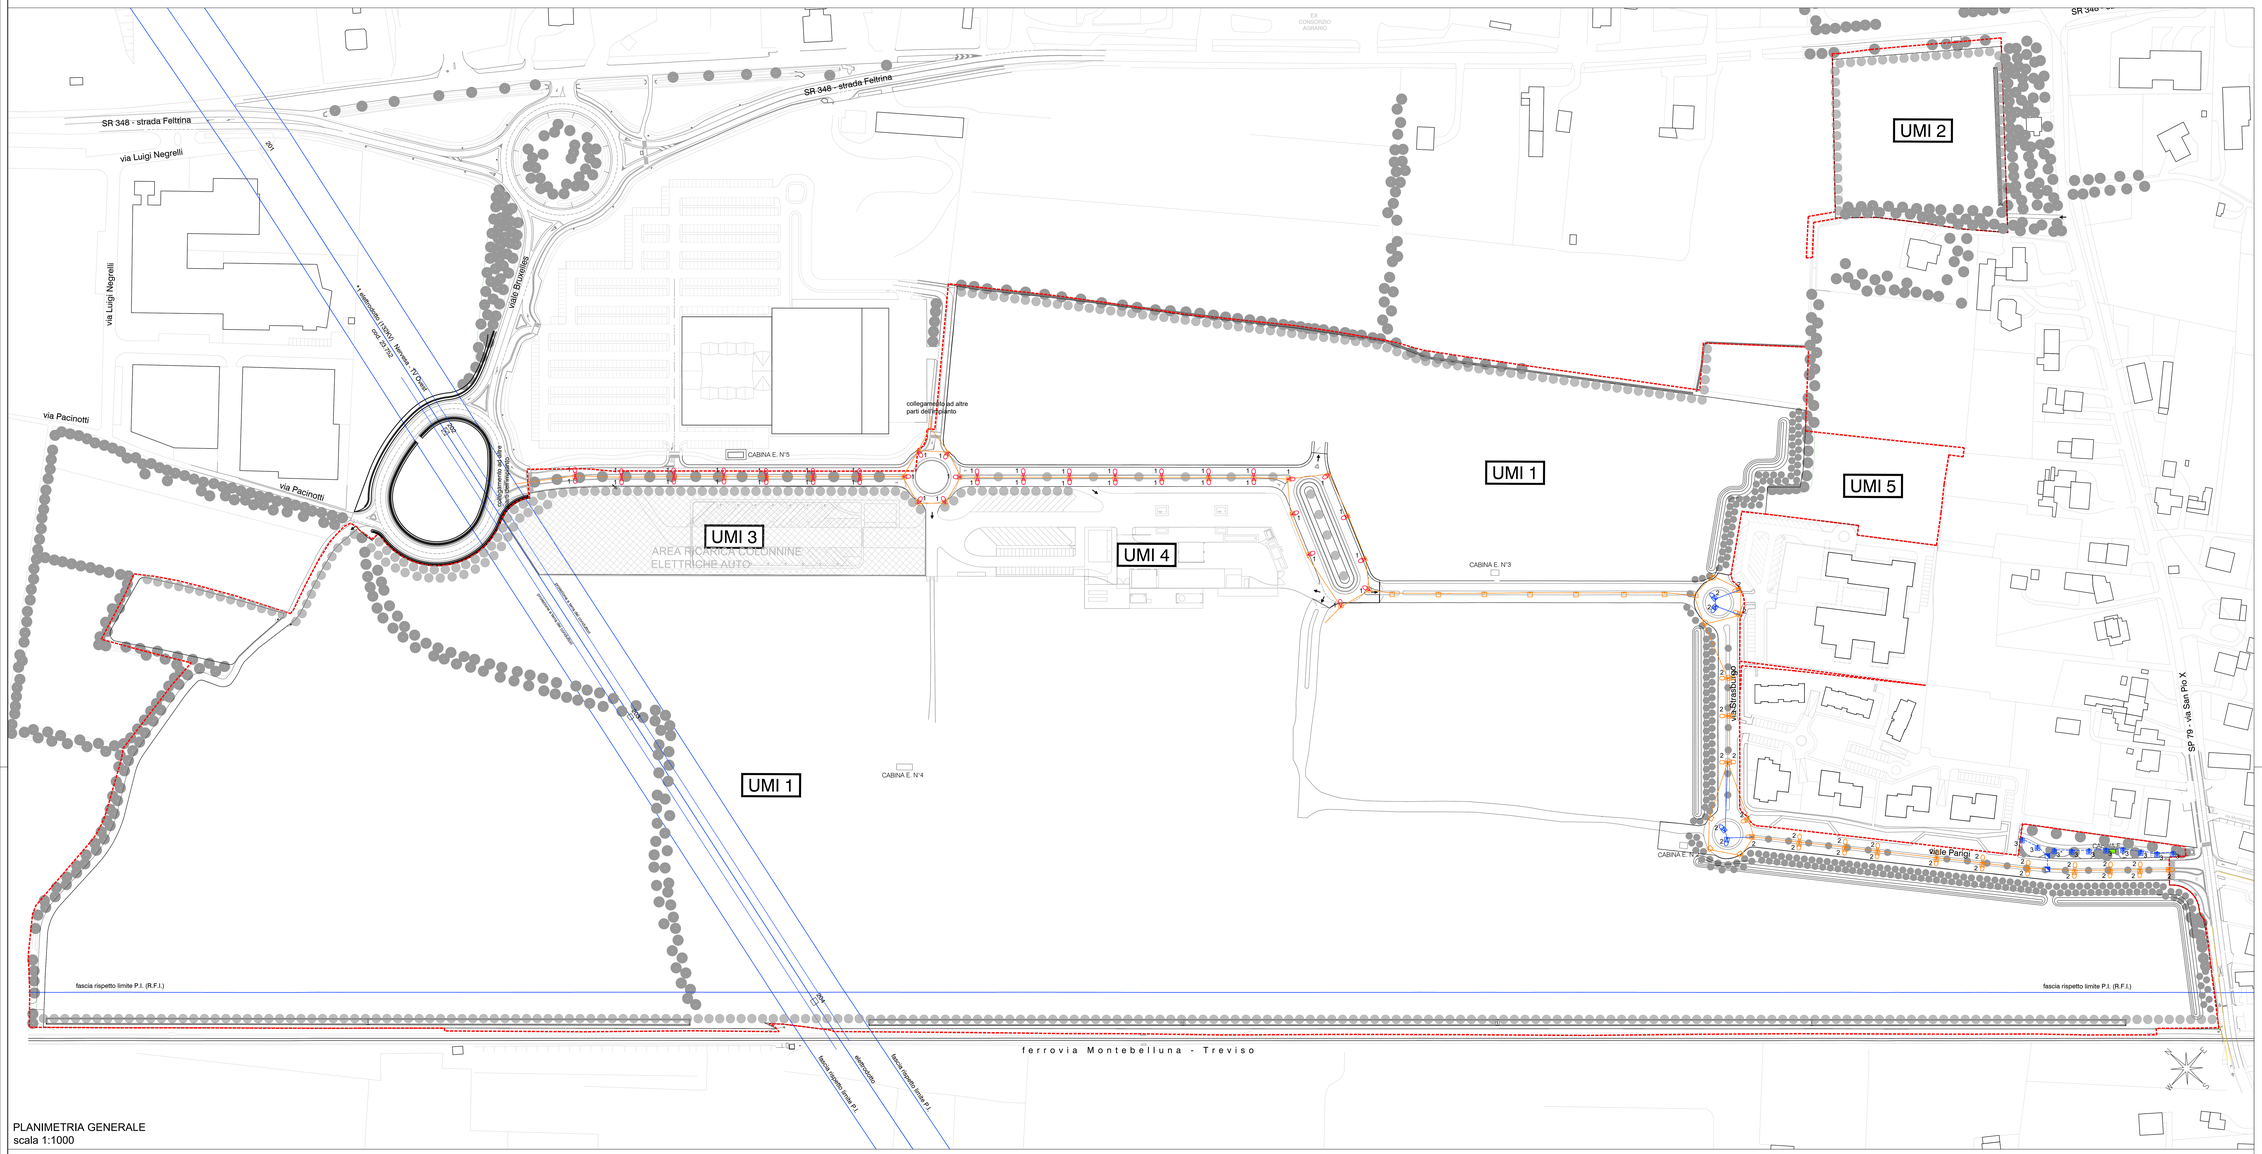

PLANIMETRIA GENERALE
scala 1:1000

LEGENDA SIMBOLI

PUNTO CON PALO CON POZZETTO ESISTENTE	PUNTO CON PALO CON POZZETTO DI NUOVA INSTALLAZIONE
ARMATURA STRADALE ESISTENTE NON OGGETTO DI INTERVENTO	ARMATURA STRADALE ESISTENTE OGGETTO DI SOSTITUZIONE O RELAMPING
ARMATURA STRADALE DI NUOVA INSTALLAZIONE	LAMPIONE ESTERNO CON ARMATURA STRADALE DI NUOVA INSTALLAZIONE
SOTTOSERVIZI NUOVA INSTALLAZIONE TUBO Ø160 PVC DOPPIA PARETE PER IMPIANTI BASSA TENSIONE	SOTTOSERVIZI NUOVA INSTALLAZIONE TUBO Ø125 PVC DOPPIA PARETE PER IMPIANTI BASSA TENSIONE
SOTTOSERVIZI ESISTENTI PER IMPIANTI BASSA TENSIONE	POZZETTO IN CALCESTRUZZO DIM. 65x65 cm CON CHIUSINO IN GHISA PER IMPIANTI DI BASSA TENSIONE

LAMPIONI STATO DI FATTO

TIPO: ARMATURA AEC ECOLO
scala 1:100

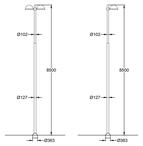

Quote espresse in mm

TIPO 2: ARMATURA SCHREDER MOD. AXIA CON ANTENNA PER TELEGESTIONE

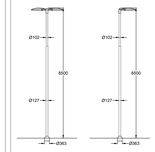

Quote espresse in mm

LAMPIONI STATO DI PROGETTO

TIPO 1: ARMATURA AEC ECOLO CON RELAMPING 6 OF2H1 STU-M 4.7-2M

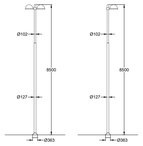

Quote espresse in mm

TIPO 2: ARMATURA SCHREDER MOD. AXIA CON ANTENNA PER TELEGESTIONE

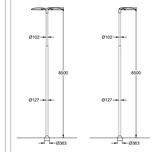

Quote espresse in mm

TIPO 3: PALO CON APPARECCHIO MOD."KAZU" DELLA SCHREDER CON ANTENNA PER TELEGESTIONE

Quote espresse in mm

REGIONE VENETO	COMUNE di PAESE	PROVINCIA di TREVISO

Proponente:

..\XrefGreenFactory.jpg

..\estratti\AscoPiave.JPG

Green Factory S.r.l.
Via Verizzo, 1030 - 31043 Pieve di Soligo (TV) Italia - Tel +39 0438 980098 - Fax +39 0438 89096
C.F. - P.IVA - R.I. (TV-BL) 05322150268 - REA TV 435802
PEC: greenfactory@pec.assoveri.it
Soggetta all'attività di direzione e coordinamento di Ascopiave S.p.A

Oggetto:

PIANO URBANISTICO ATTUATIVO UNITARIO
"area Ex S.I.M.M.E.L."
scheda norma accordo n. 23
zto Fb-e / zto Fa

Progetto per convenzione urbanistica	Progetto esecutivo per titolo edilizio
bergamo architetti — arch. MATTIA e MORENO BERGAMO — COORDINAMENTO ATTUATIVO URBANISTICO - ATTUATIVO	mep — ing. A. RUMYCA — ~ele energia elettrica ~ele telefonia/TVcavo ~ele gas metano ~ele illuminazione pubblica
	..\DOC\logo CIF.png — ing. R. PESCINER — ~ele acque reticolate ~ele acque nere ~ele acquedotto ~ele irrigazione

Titolo documento:

PLANIMETRIA DI PROGETTO

IMPIANTO DI ILLUMINAZIONE PUBBLICA

N.documento: **4.4**

Rev.	Data	Descrizione	Redatto	Verificato	Approvato
	02.09.2024				
	16.10.2024				

Firma:

Green Factory S.r.l.

Scala	indicate
Rif. Progetto/progetto	
N. documento	0674-PFTE-G-E-P02-005 Illuminazione pubblica