



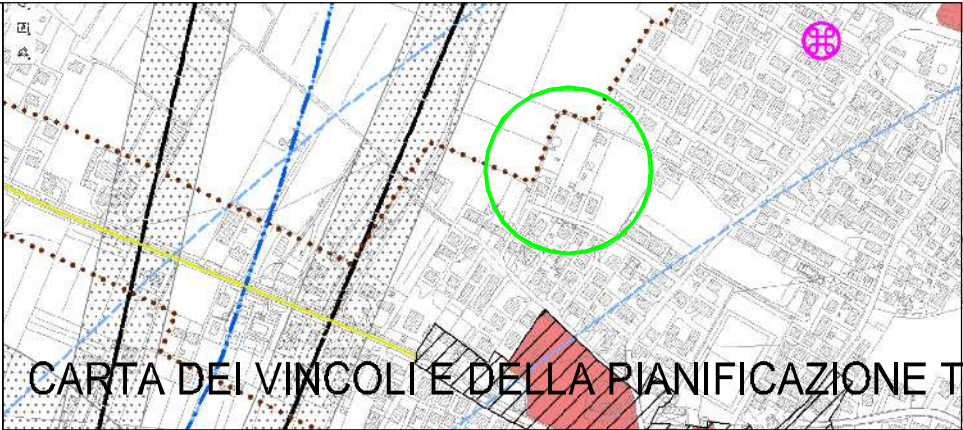


CARTA DEI VINCOLI E DELLA PIANIFICAZIONE TERRITORIALE



ALL1_ AMBITI DI URBANIZZAZIONE CONSOLIDATA

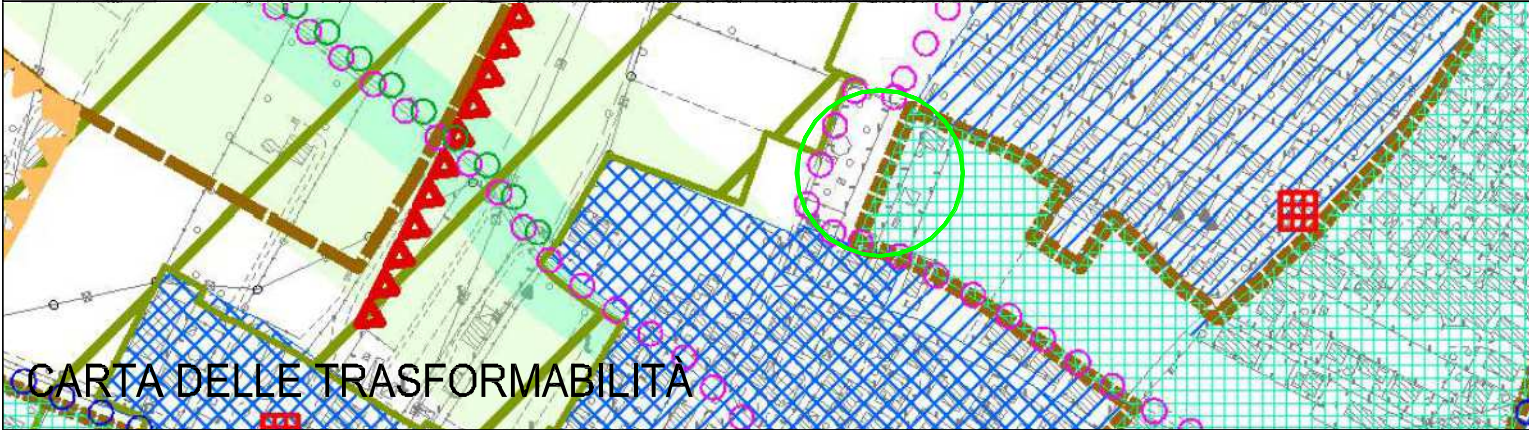

CARTA DELLE TRASFORMABILITÀ

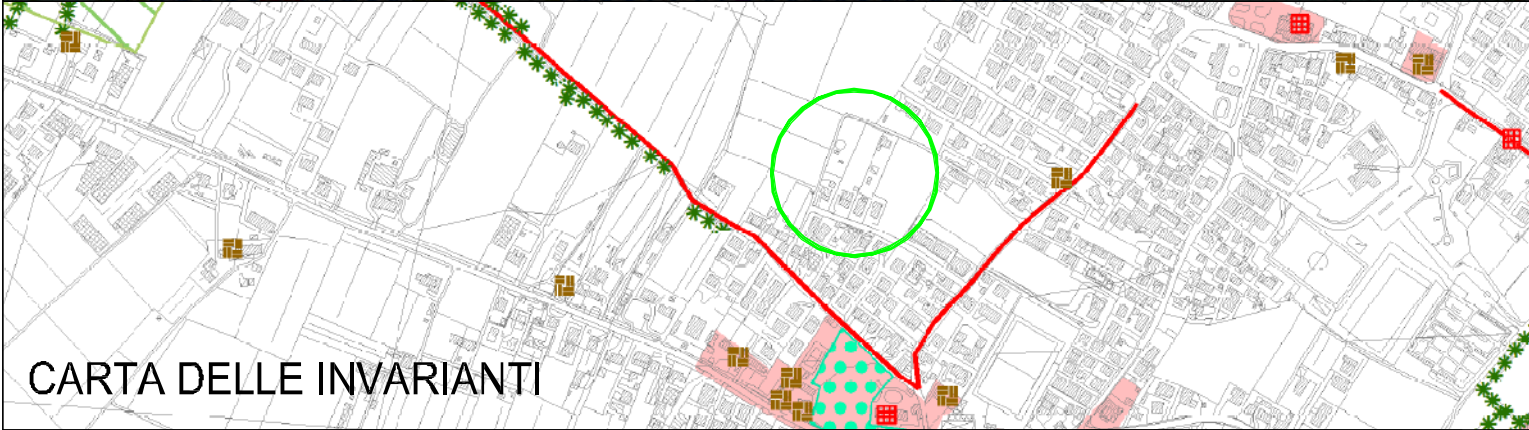

CARTA DELLE INVARIANTI



CARTA DELLE FRAGILITÀ

- ESTRATTI
P.A.T.

COMMITTENTE
MATTAROLLO RENATO
C.F.:MTTRNT53B04G229K

PROGETTO
**PIANO URBANISTICO
ATTUATIVO**
C.SA.17.3_ EX ATR/25
Z.T.O. C3.2

FOGLIO n. 28
MAPPALE N693-692 PARTE

TITOLO:
PROGETTO :
- ESTRATTI P.A.T.

INTEGRAZIONE RIF. 06/08/2025

PROGETTISTA
GIANLUCA SEVERIN ARCHITETTO

VIA TRIESTE 101/D - 31038 PAESE (TV)
tel. 3383035589 e-mail : severin.3035@gmail.com

SCALA
1:2.000
1:5.0000
1:10.000

TAVOLA

1