

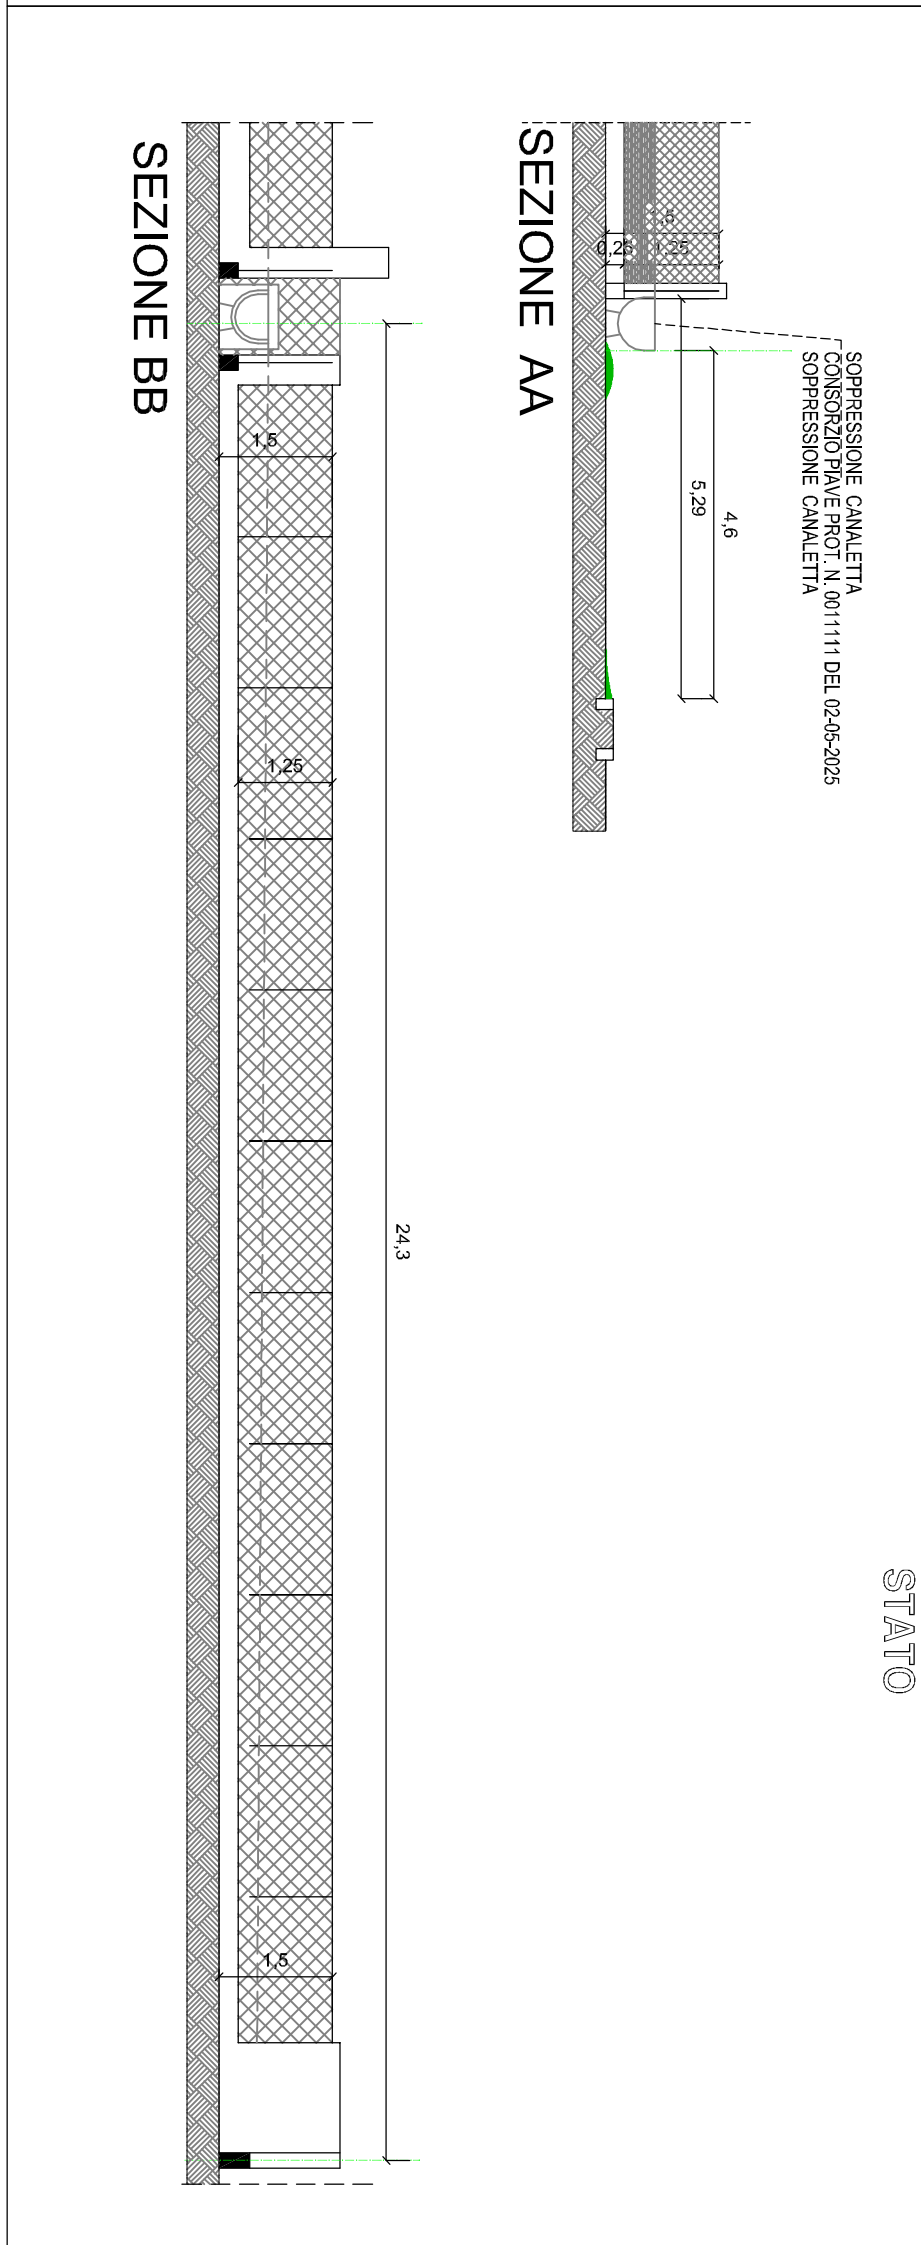
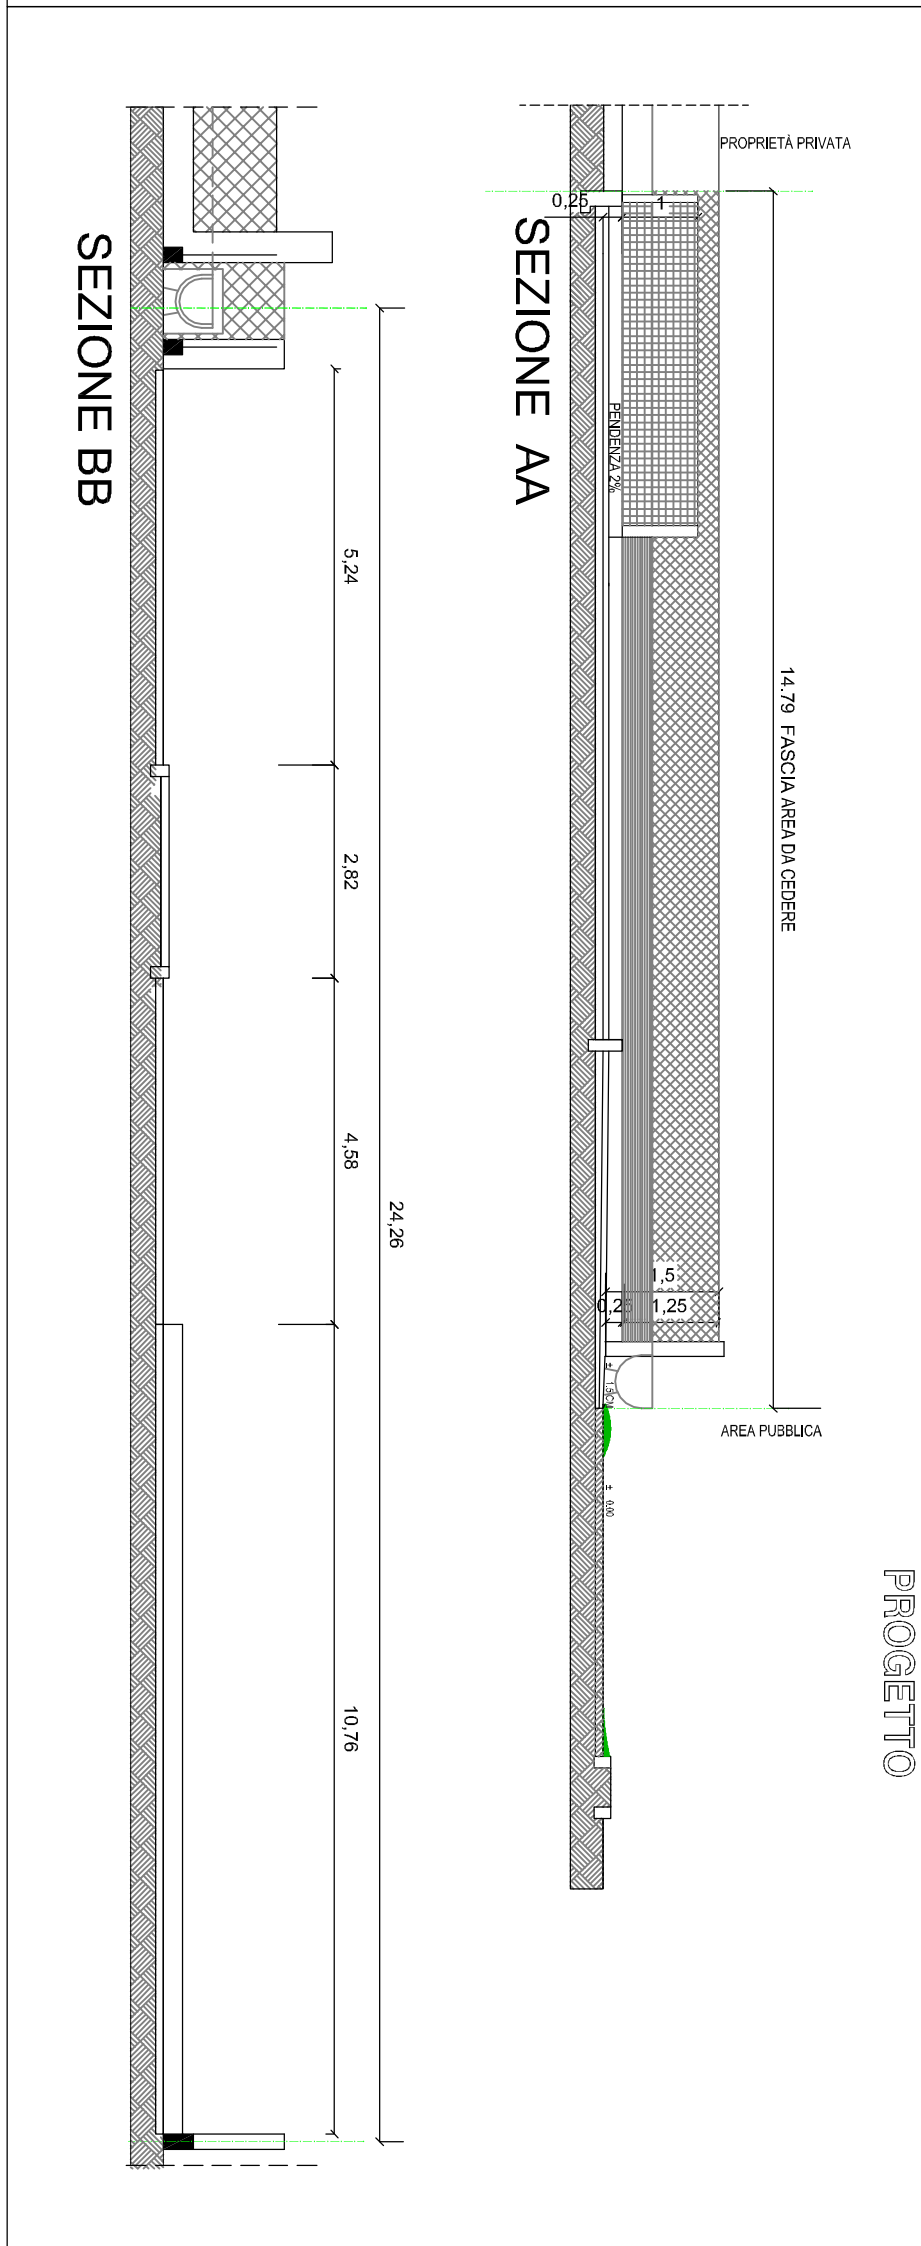
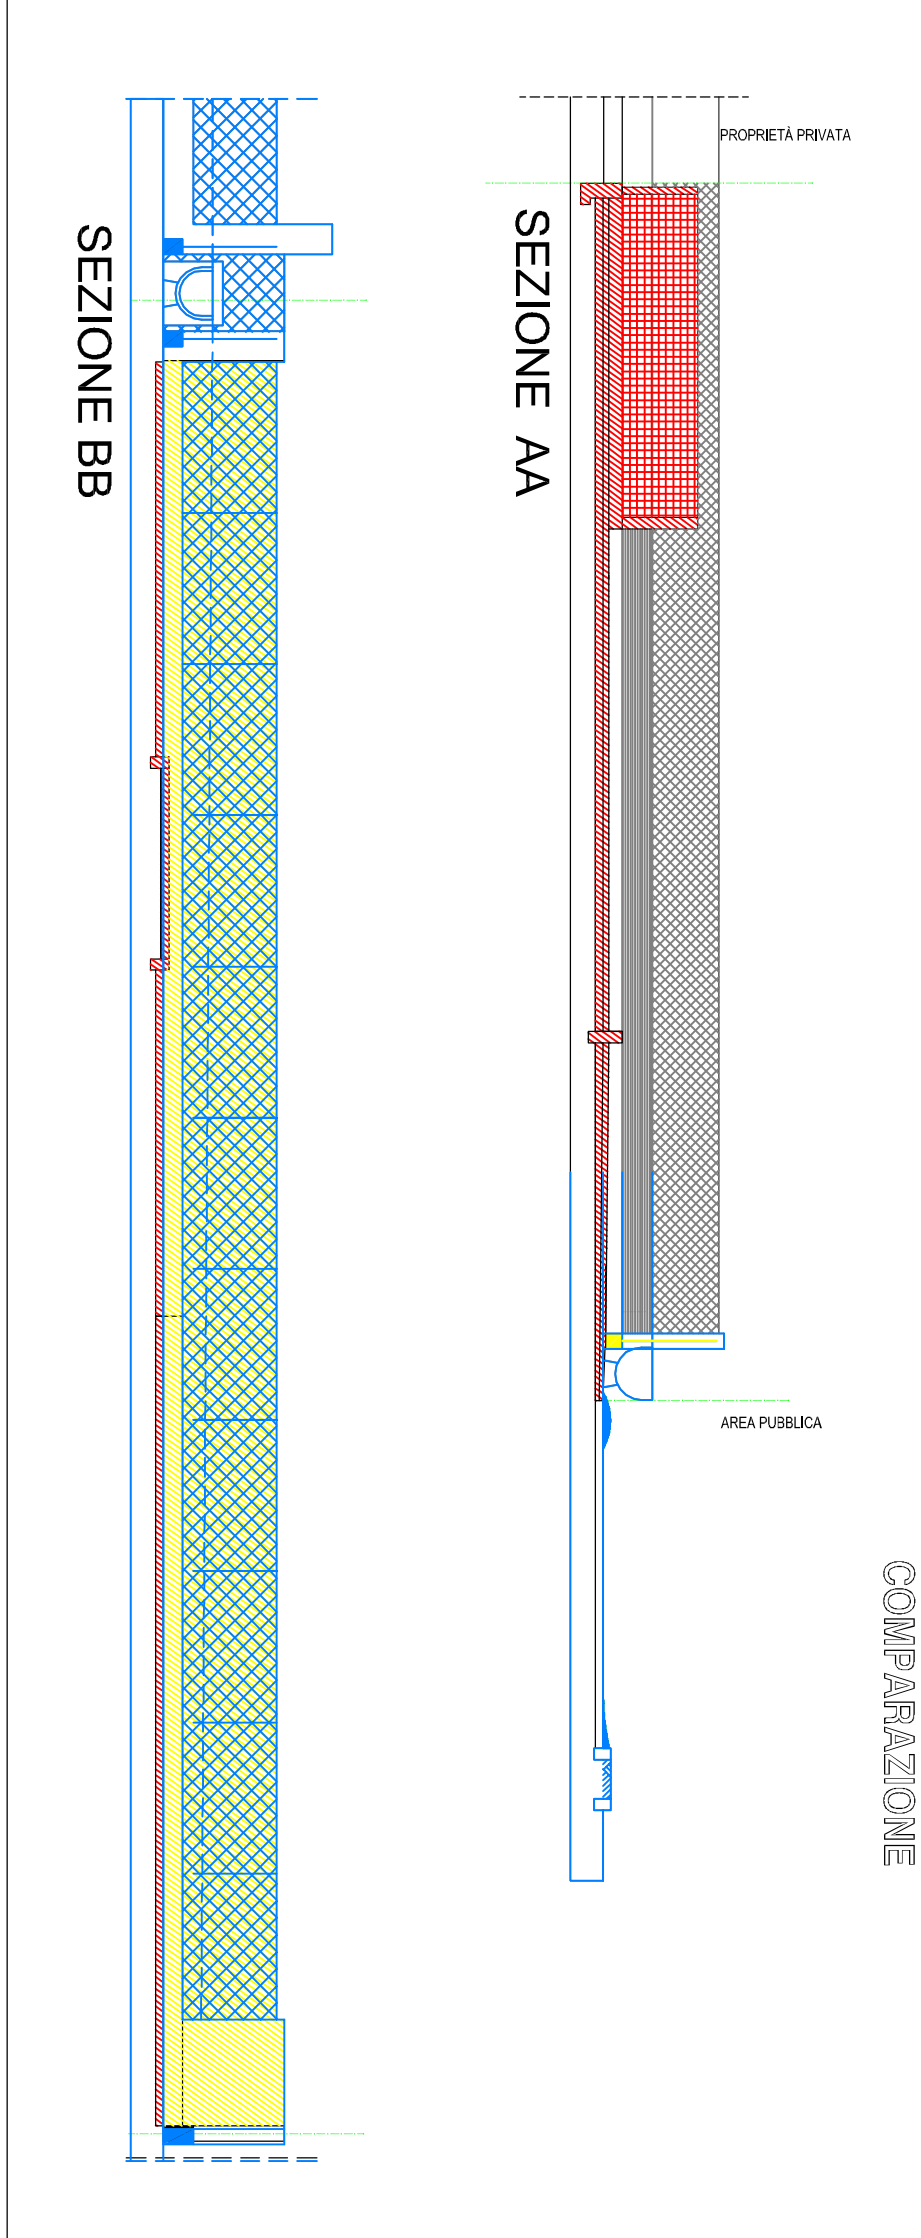
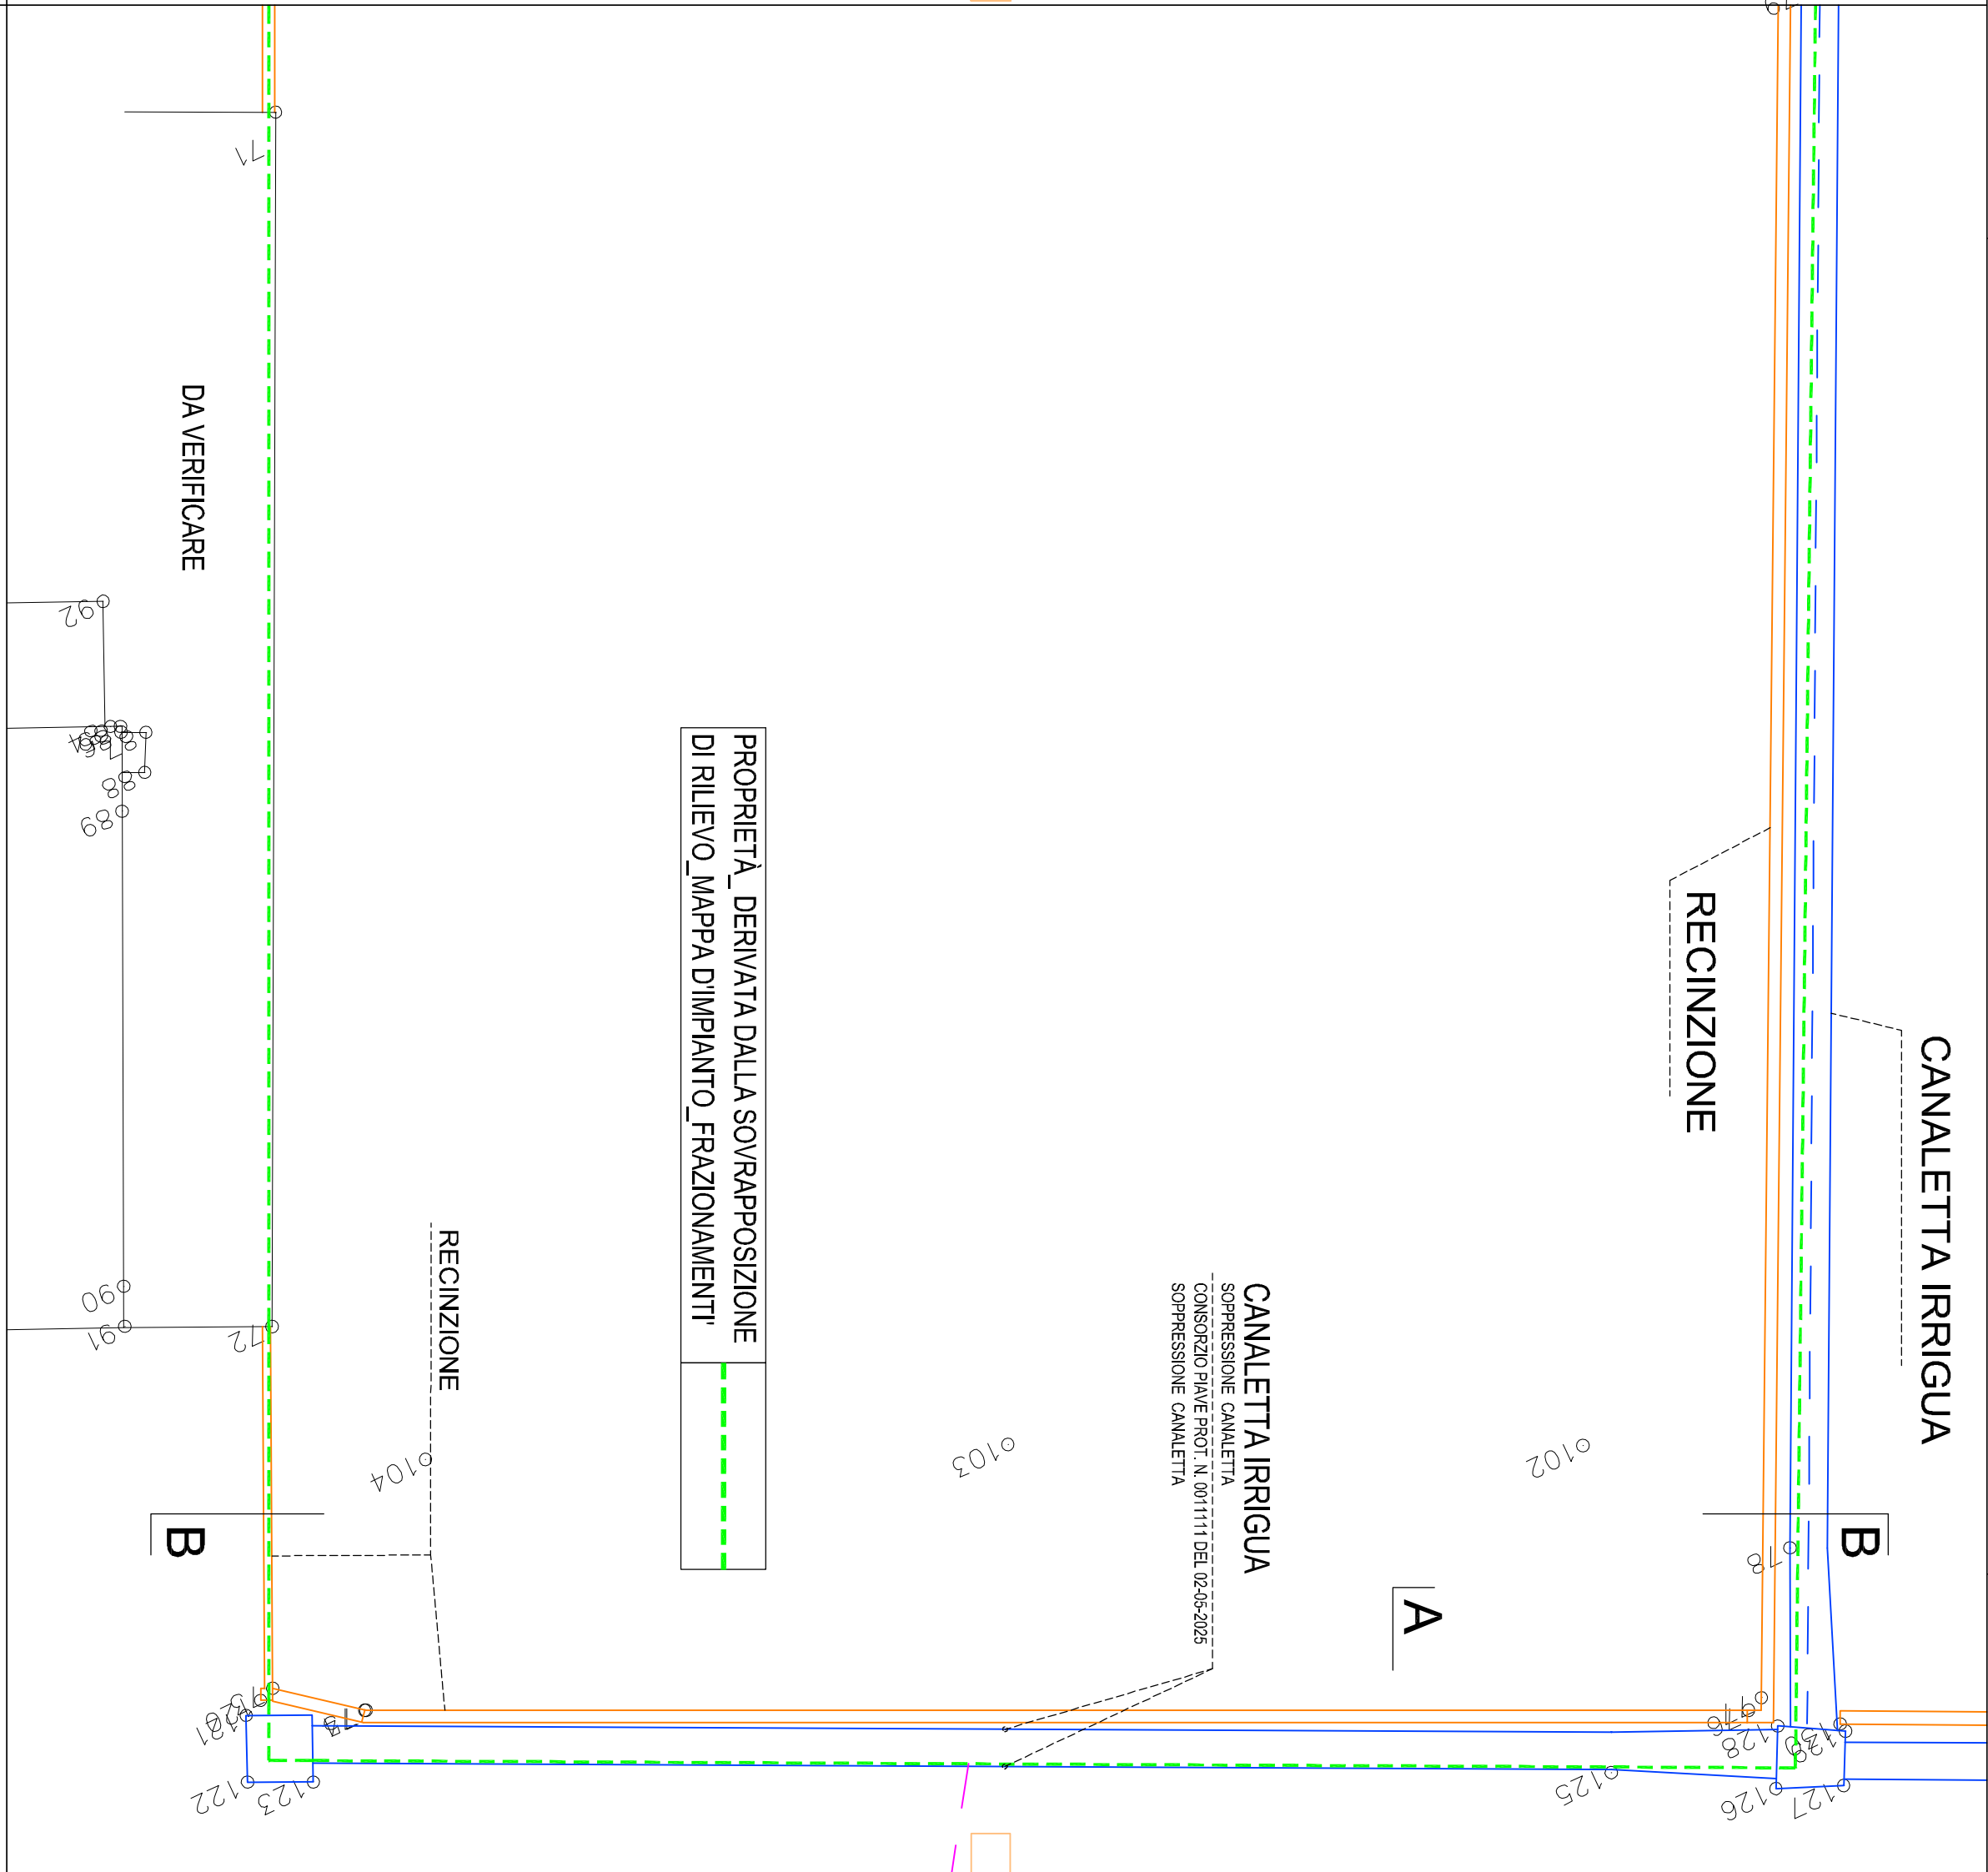
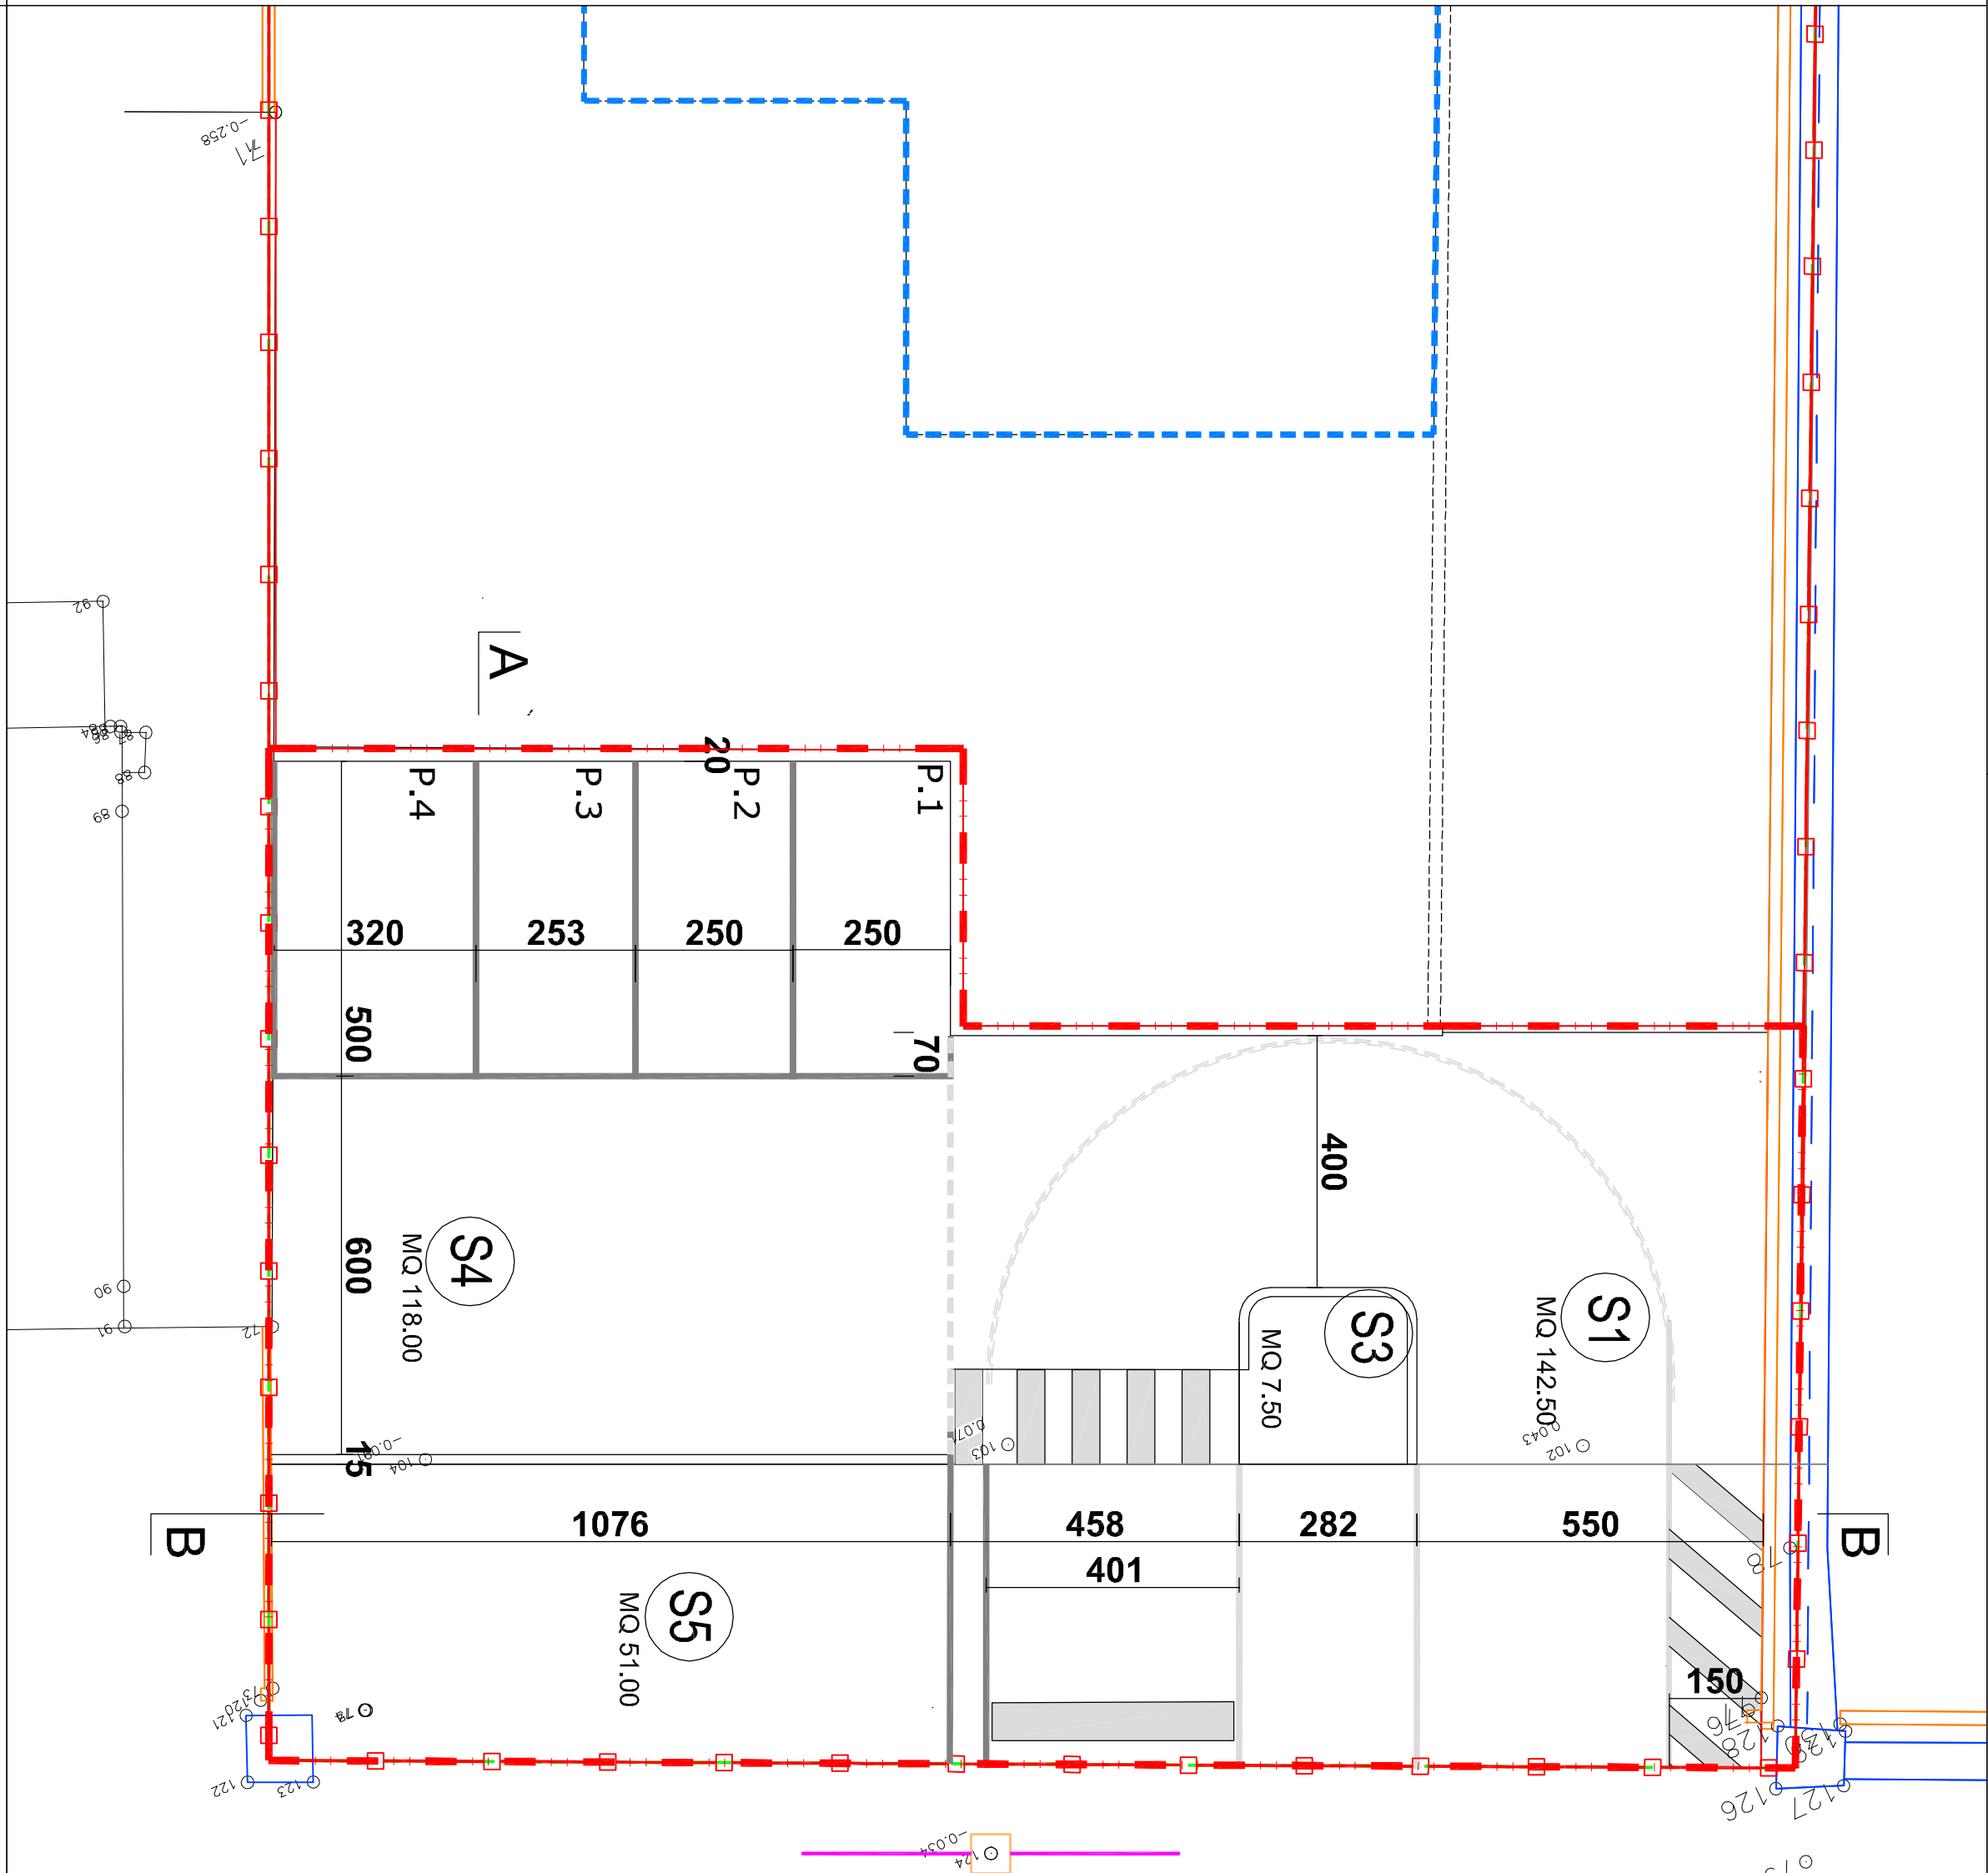


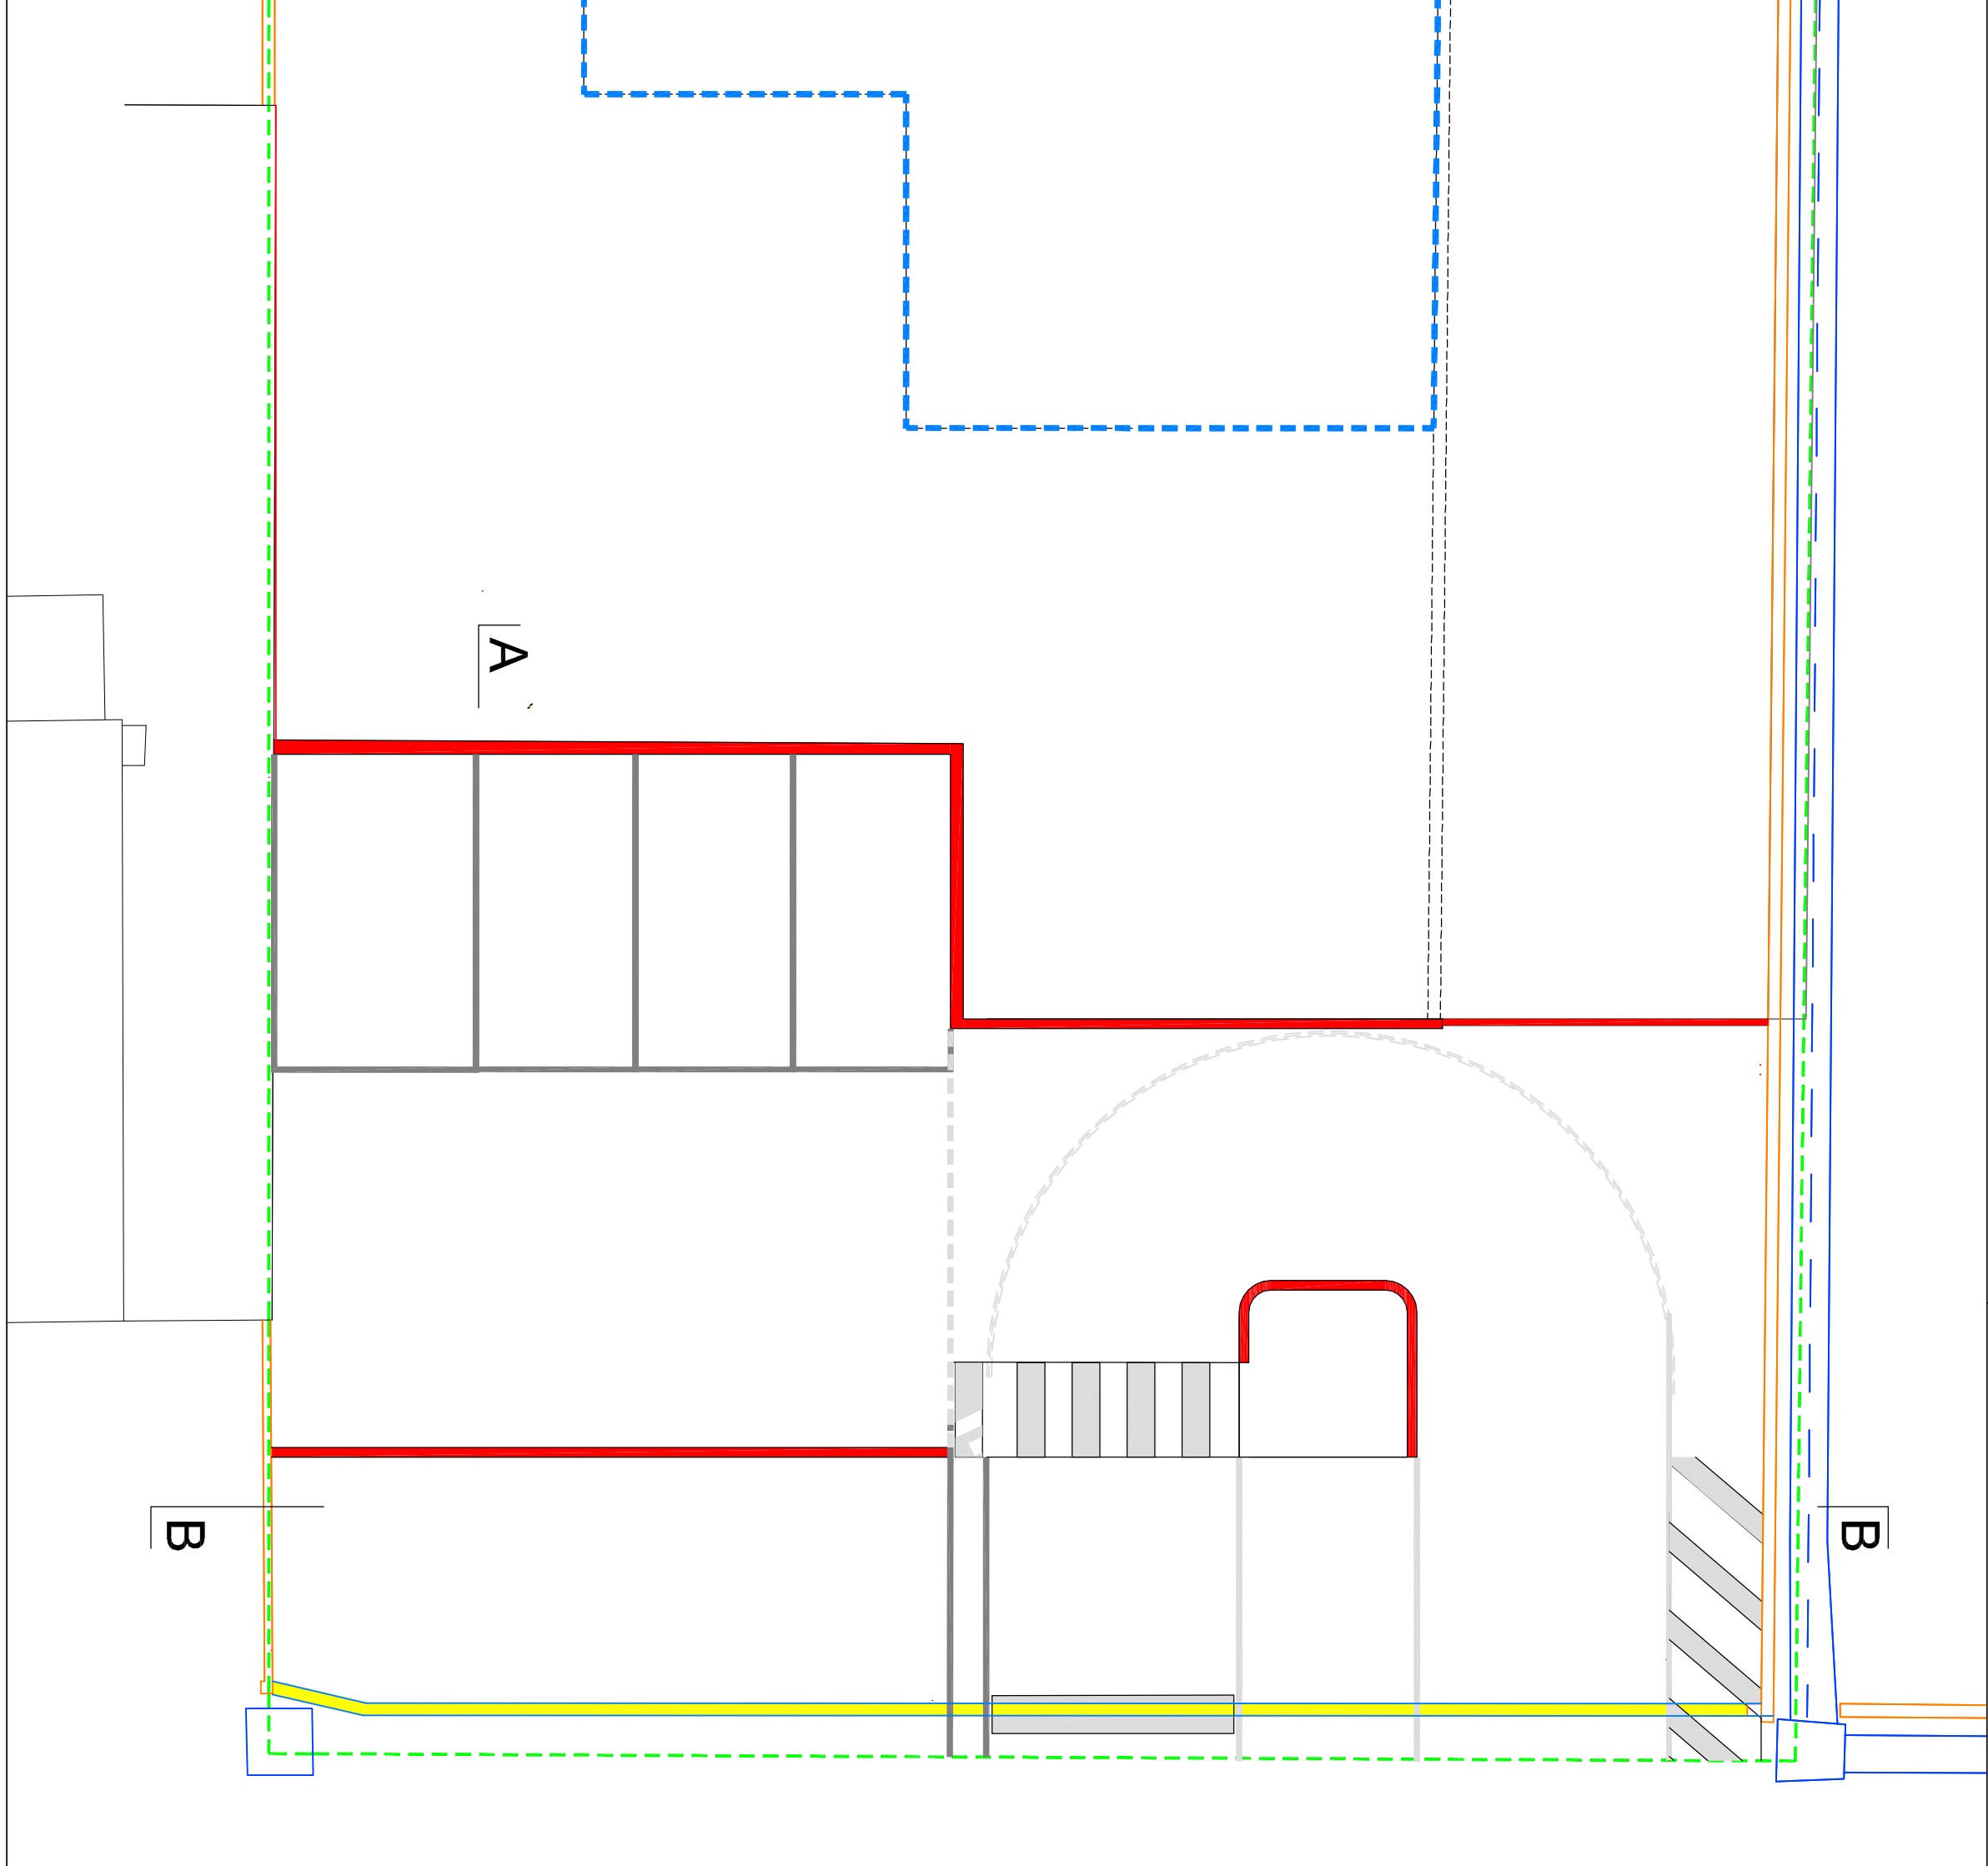

DEMOLIZIONE
COSTRUZIONE
STATO DI FATTO

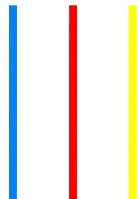

SUPERFICI IN CESSIONE	S
STRADA IN ASFALTO	S1
SUPERFICI CONGICENTI CON REGINZIONI E CANALETTA IRRIGUA	S2
MARGAPIEDE IN ASFALTO	S3
PARCHEGGI E AREA MANOVRA IN ASFALTO	S4
AREA PER ALLAGAMENTO STRADA IN ASFALTO	S5

STRADA IN ASFALTO	S1
SUPERFICI CONGICENTI CON REGINZIONI E CANALETTA IRRIGUA	S2
MARGAPIEDE IN ASFALTO	S3
PARCHEGGI E AREA MANOVRA IN ASFALTO	S4
AREA PER ALLAGAMENTO STRADA IN ASFALTO	S5

SEGNALLETICA ORIZZONTALE	
--------------------------	--

COMMITTEE
MATTAROLLO RENATO
C.F.:MTRNT53B04GZ29K

PROGETTO
PIANO URBANISTICO
ATTUATIVO
C.SA.17.3_EX ATR/25
Z.T.O. C3.2

FOGLIO n. 28
MAPPALE N693-692 PARTE

TITOLO:
PROGETTO :
- PROGETTO COMPARATIVO
DEMOLIZIONE
COSTRUZIONE
STATO DI FATTO

INTEGRAZIONE REF. 0803/2025

PROGETTISTA
GANLUCA SEVERIN ARCHITETTO
VIA TRIESTE 101/D - 31048 PIAZZE (TV)
tel. 338605588 e-mail: severin.3355@gmail.com

SCALA
TAVOLA

1:100

7