

D.M. 14 GIUGNO 1989 N. 236
IN OTTEMPERANZA AGLI ART. 8.2.1/2/3

ANTISDR

**LE SUPERFICI SONO IN ASFALTO
SUPERFICE ANTISDRUCIOLEVOLE**

B.C.


DISLIVELLO INFERIORE A H. 2,5 CM

P < 8 % PENDENZA INFERIORE AL 8%



A ROTAZIONE DI 650° (CAMBIO DI DIREZIONE)

SUPERFICI IN CESSIONE		S
STRADA IN ASFALTO		S1
SUPERFICI COINCIDENTI CON RECINZIONI E CANALETTA IRRIGUA		S2
MARCIAPIEDE IN ASFALTO		S3
PARCHEGGI E AREA MANOVRA IN ASFALTO		S4
AREA PER ALLAGAMENTO STRADA IN ASFALTO		S5

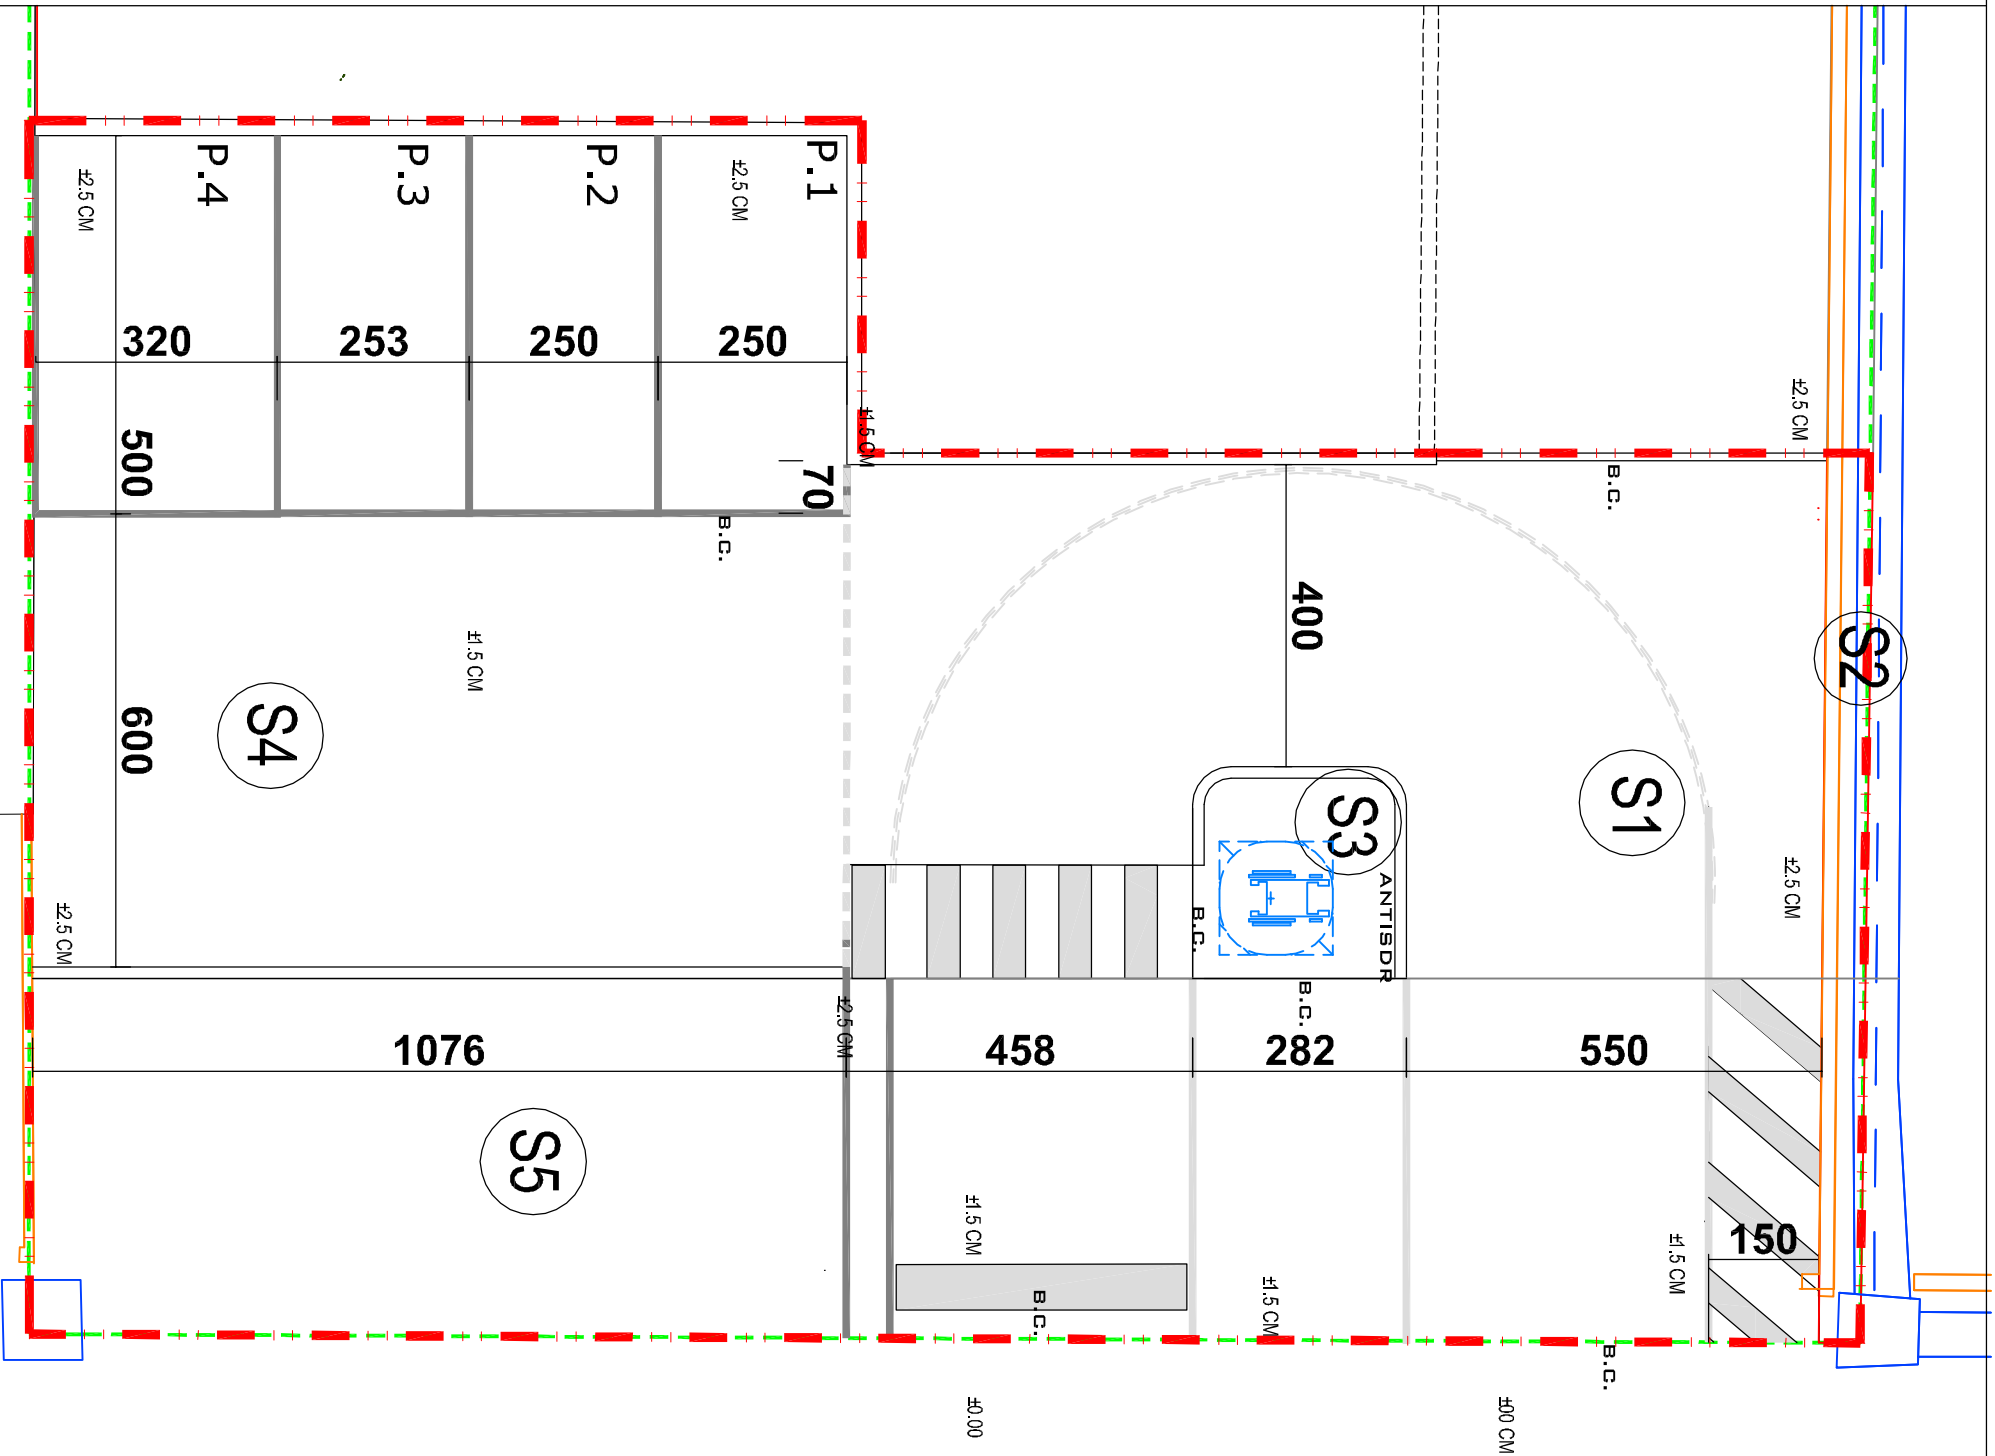

COMMITTENTE

MATTAROLLO RENATO

C.F.:MTTRNT53B04G229K

PROGETTO

PLANO URBANISTICO

ATTUATIVO

C.S.A.17.3_EX ATR/25

Z.T.O. C3.2

FOGLIO n. 28

MAPPALE N693-692 PARTE

TITOLO:

PROGETTO:

PLANIMETRIA GENERALE

DIMOSTRAZIONE L. 13/1989

INTEGRAZIONE RIF. 08/09/2025

PROGETTISTA

GIANLUCA SEVERIN ARCHITETTO

VIA TRIESTE 101/D - 31038 PAESE (TV)
TEL. 3383035589 E-MAIL: SEVERIN.3035@GMAIL.COM

SCALA | TAVOLA

1:100

