
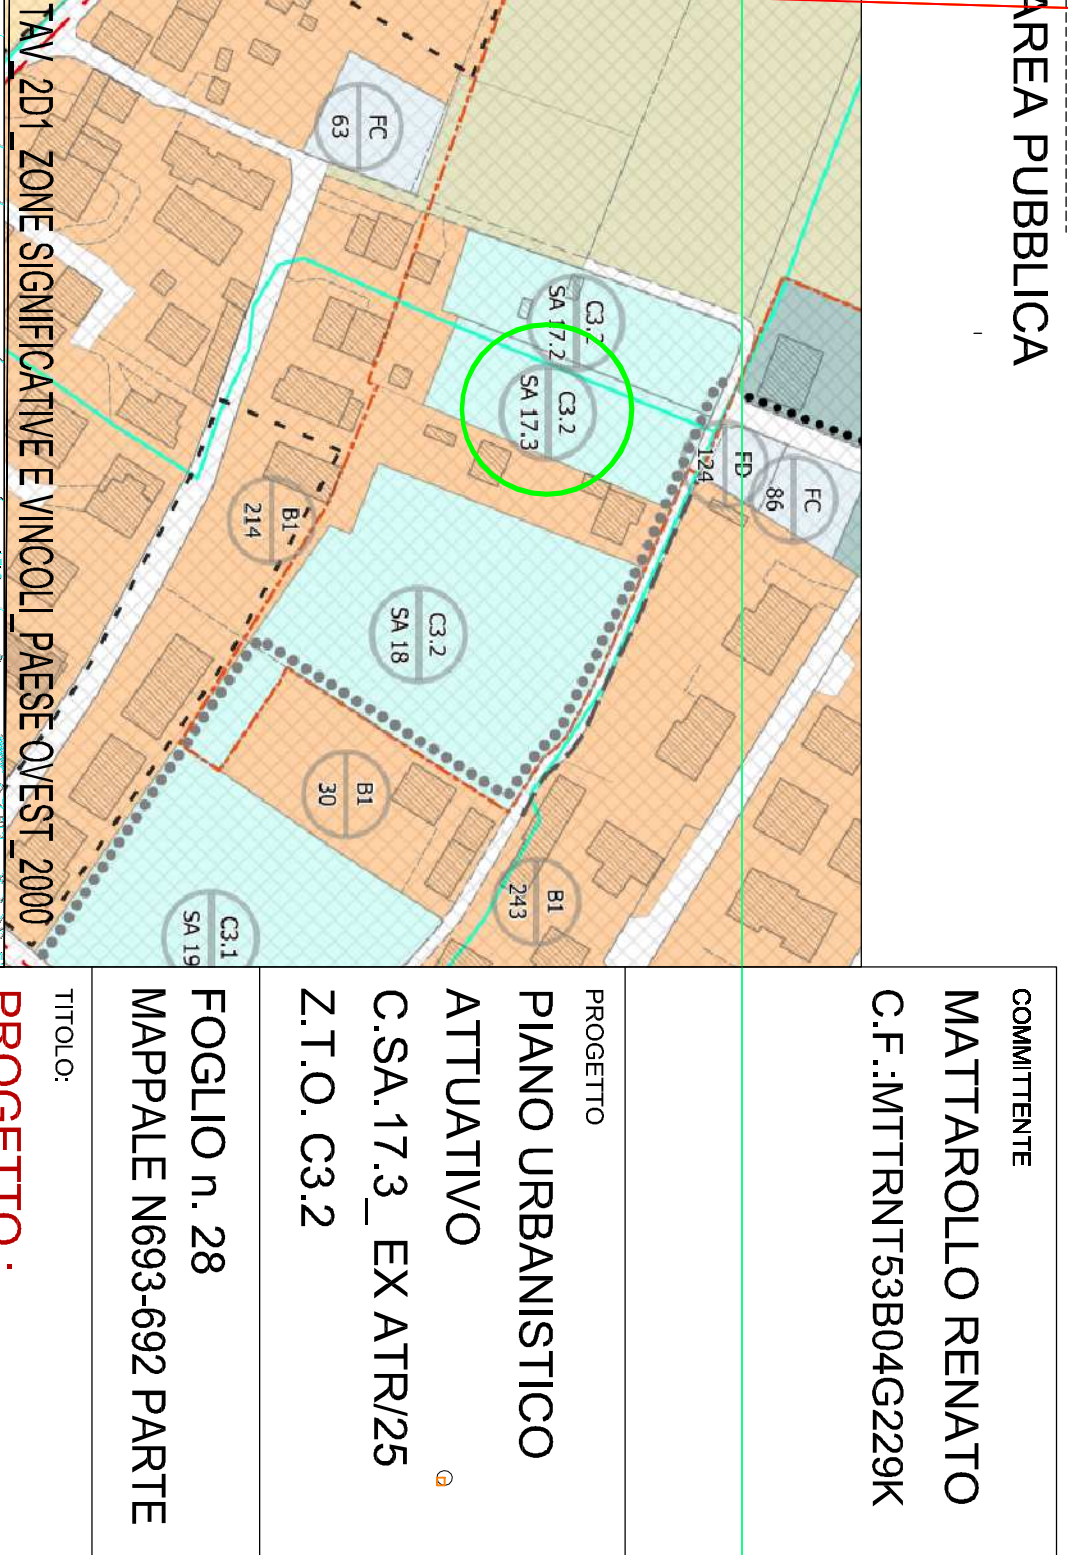
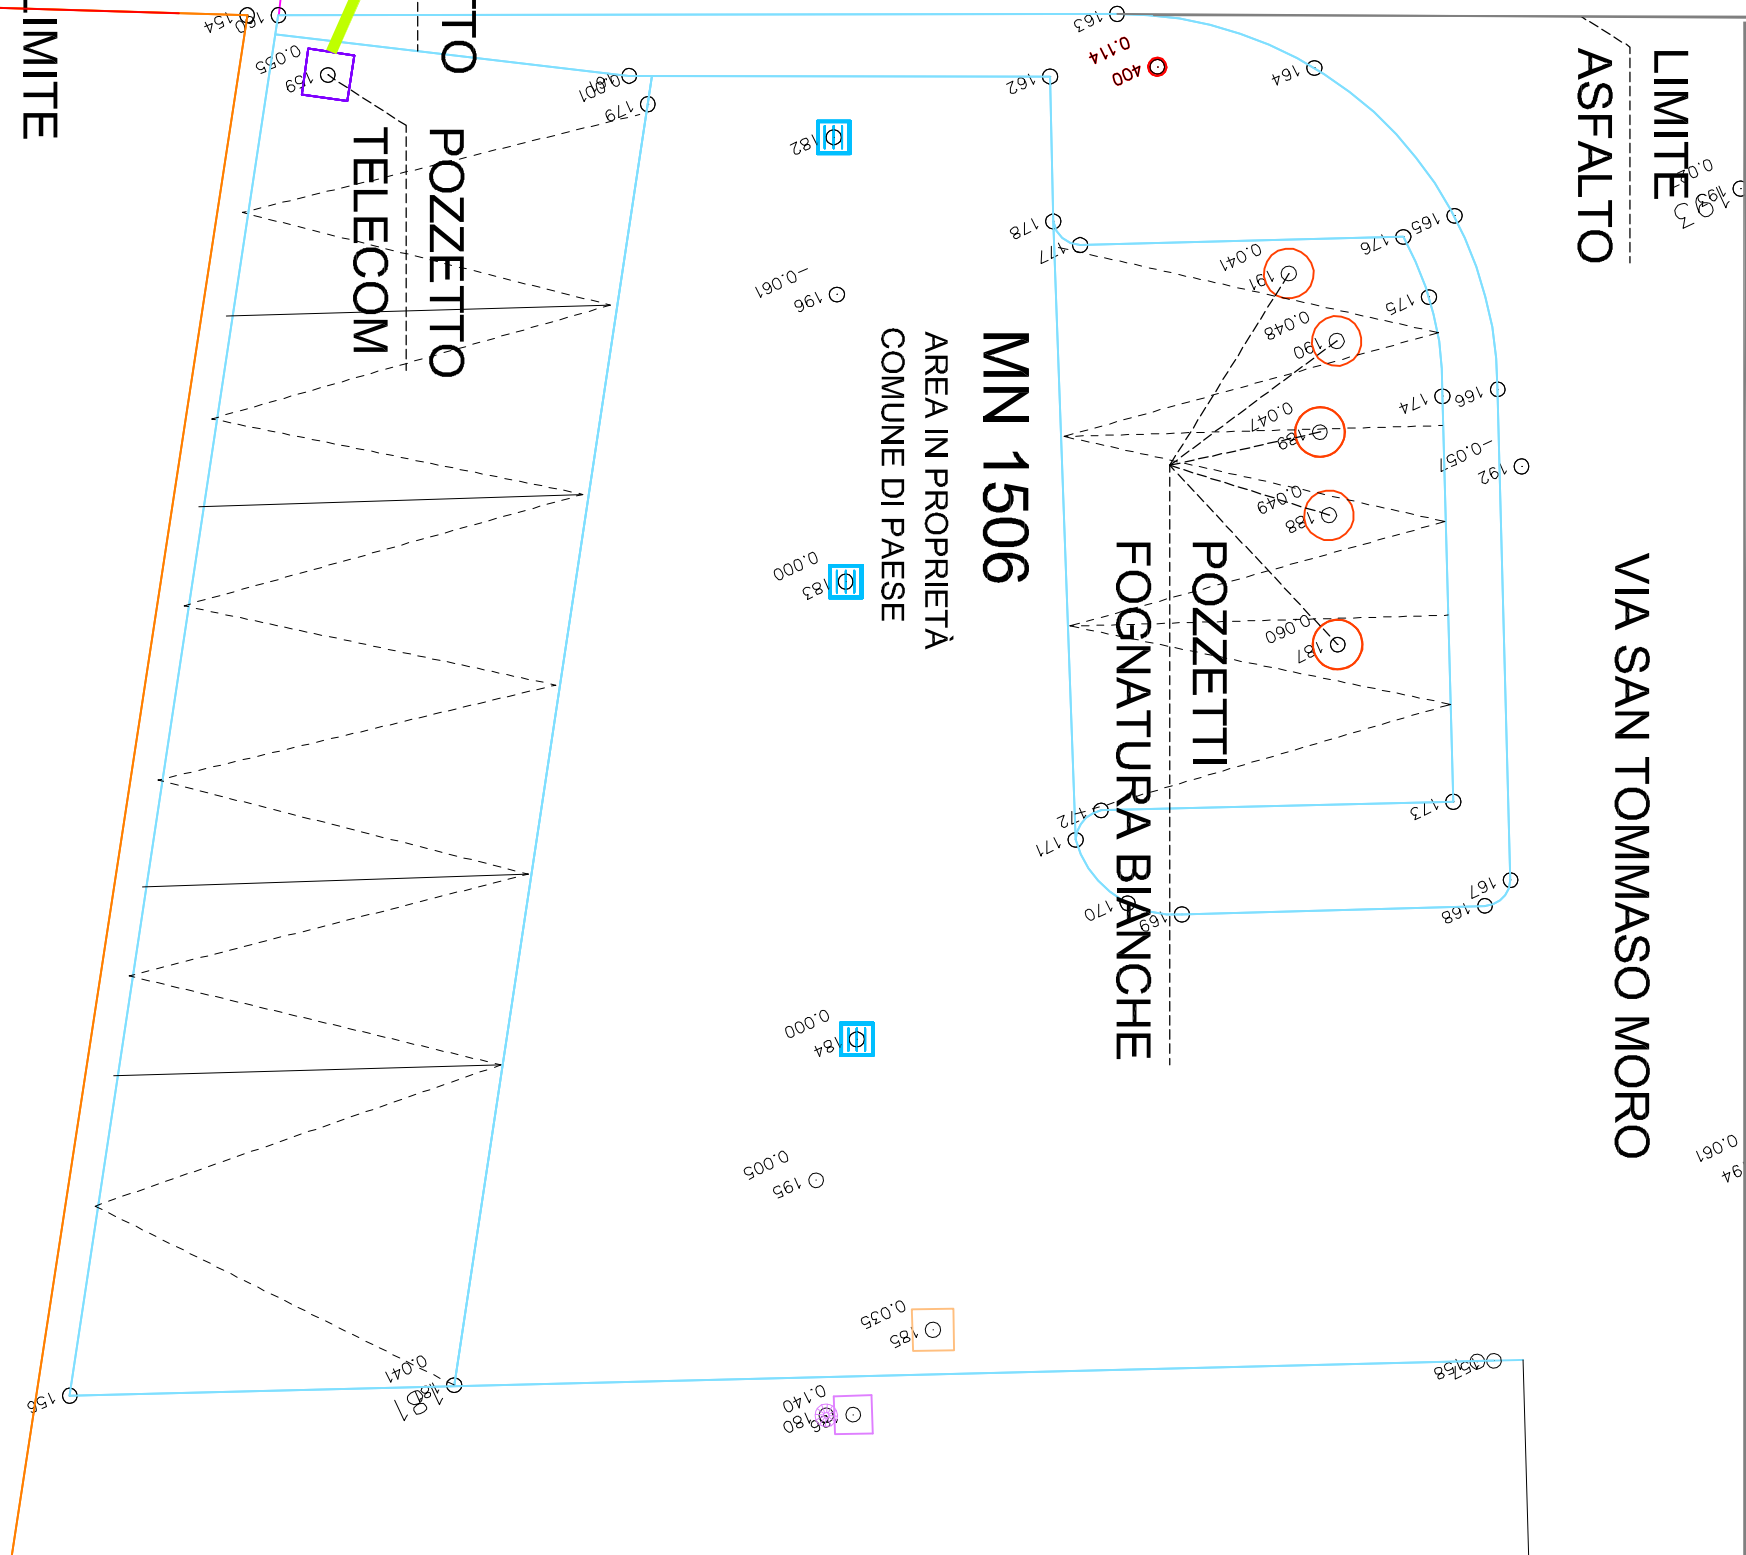


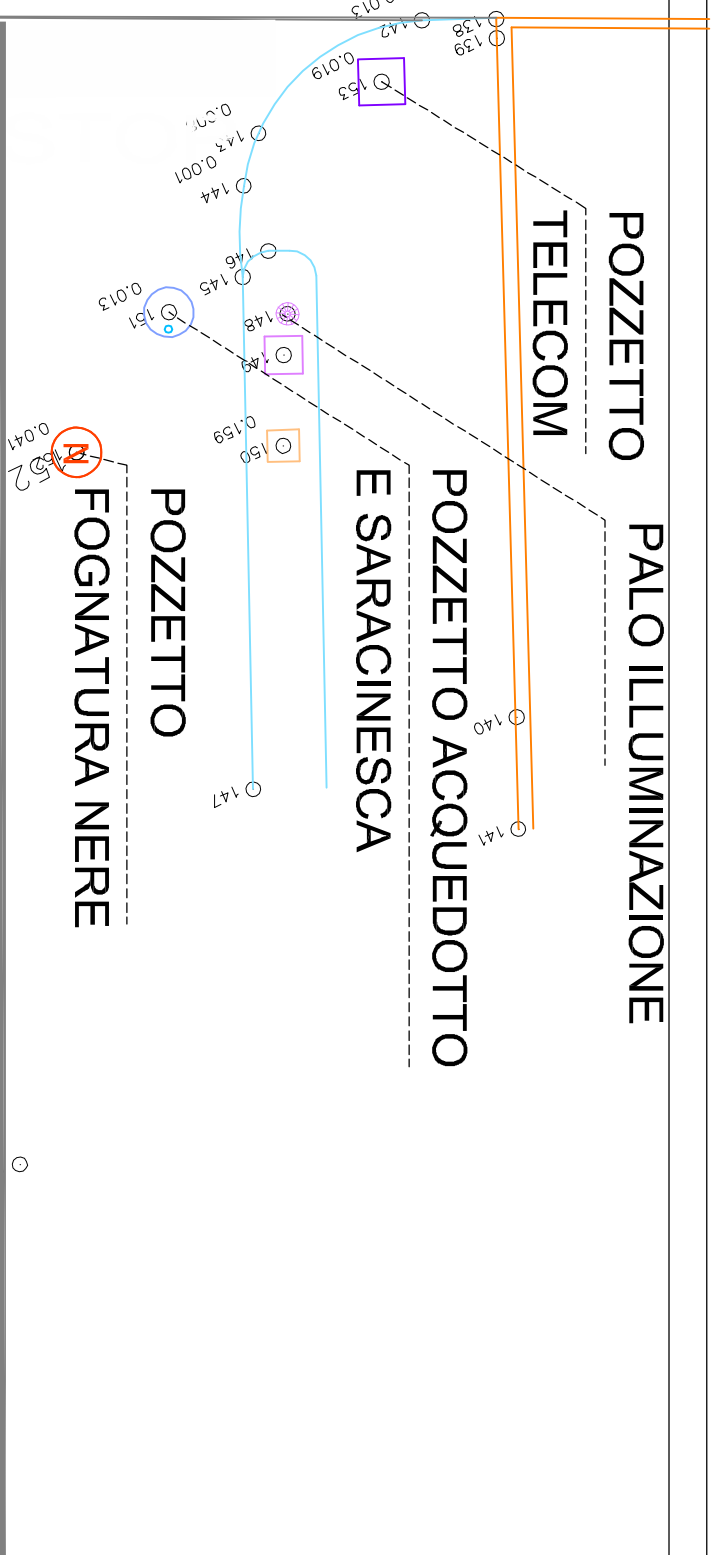

LEGENDA TELECOM	
	TUBAZIONI IN PVC (CORRUGATA) DIAMETRO 125 MM
	TUBAZIONI IN PVC (CORRUGATA) DIAMETRO 63 MM
	POZZETTO 40X76 - COPERCHIO IN GHISA A SPICCHI - SCRITTITA TELECOM
	POZZETTO 40X40 - COPERCHIO IN GHISA - INTERNO AI LOTTI

SUPERFICI IN CESSIONE	
STRADA IN ASFALTO	S1
SUPERFICI CONCIDENTI CON RECINZIONI E CANALETTA IRRIGUA	S2
MARCAPIEDE IN ASFALTO	S3
PARCHEGGI E AREA MANOVRA IN ASFALTO	S4
AREA PER ALLUNGAMENTO STRADA IN ASFALTO	S5

SEGNALLETICA ORIZZONTALE	
PALO ILLUMINAZIONE	N.1
SEGNALLETICA STRADALE	

PROPRIETÀ, DERIVATA DALLA SOVRAPPOSIZIONE DI RILIEVO, MAPPA D'IMPIANTO, FRAZIONAMENTI, AMBITO DI LOTTIZZAZIONE, SUPERFICIE REALE C.SA.17.3_ EX ATR/25, MQ 1.800,00, ML 195,00	
LIMITE DI INVILUPPO DA VERIFICARE E AGGIORNARE IN BASE ALLA LICENZA DELLE BARACCHE	

LOTTE EDIFICABILI	LOTTO	MQ 556,00
TIPOLOGIA UNIFAMILIARE	LOTTO S.U. MAX MQ 225,00	MO 655,00
LOTTE EDIFICABILI	LOTTO S.U. MAX MQ 225,00	MO 655,00
TIPOLOGIA UNIFAMILIARE	LOTTO S.U. MAX MQ 225,00	MO 655,00
STRADA PRIVATA A SERVIZIO DEI LOTTI	LOTTO S.U. MAX MQ 225,00	MO 195,00
SUPERFICI CONCIDENTI CON RECINZIONI E CANALETTA IRRIGUA	LOTTO S.U. MAX MQ 225,00	MO 22,00

FABBRICATI	
RECINZIONE (MURO/ZOCOLO/RETE/RETE)	
MARCAPIEDE - CIGLIO STRADA - CORONA/ATA	
CHIUSSO FOGNATURE	N
PALO ILLUMINAZIONE	
QUOTA ALTIMETRICA	0,282
PUNTO/IDENTIFICATIVO PUNTO	0,37
CHIUSSO ACQUEDOTTO	
CANALETTA IRRIGUA IN CEMENTO	