


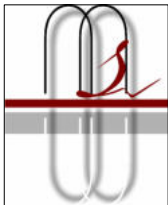

Geom. Denis Vian  
Arch. Massimo Giuriato

in collaborazione con:



Geom. Sergio Morao

FIRMATO DIGITALMENTE DA:  
PROGETTISTA E PROCURATORE  
PROGETTISTA

arch. GIURIATO MASSIMO

geom. MORAO SERGIO

## PIANO URBANISTICO ATTUATIVO AMBITO C.SA. 16.3

Opere di Urbanizzazione in via XXIV Maggio e via IV Novembre

RICHIEDENTE  
COSTRUZIONI VIAN SRL, PSC COSTRUZIONI SRL, EMMEGI S.A.S.

VENDRAMIN CINZIA e VENDRAMIN DUILIO  
(con procura a COSTRUZIONI VIAN SRL e PSC COSTRUZIONI SRL)

UBICAZIONE AMBITO DI INTERVENTO  
COMUNE DI PAESE (TV), Via XXIV Maggio/Via IV Novembre  
Fg. 25 mapp. 662-663-664-665-667

ELABORATO  
DOCUMENTAZIONE FOTOGRAFICA


SCALA

-

DATA  
luglio 2024

ALLEGATO

G

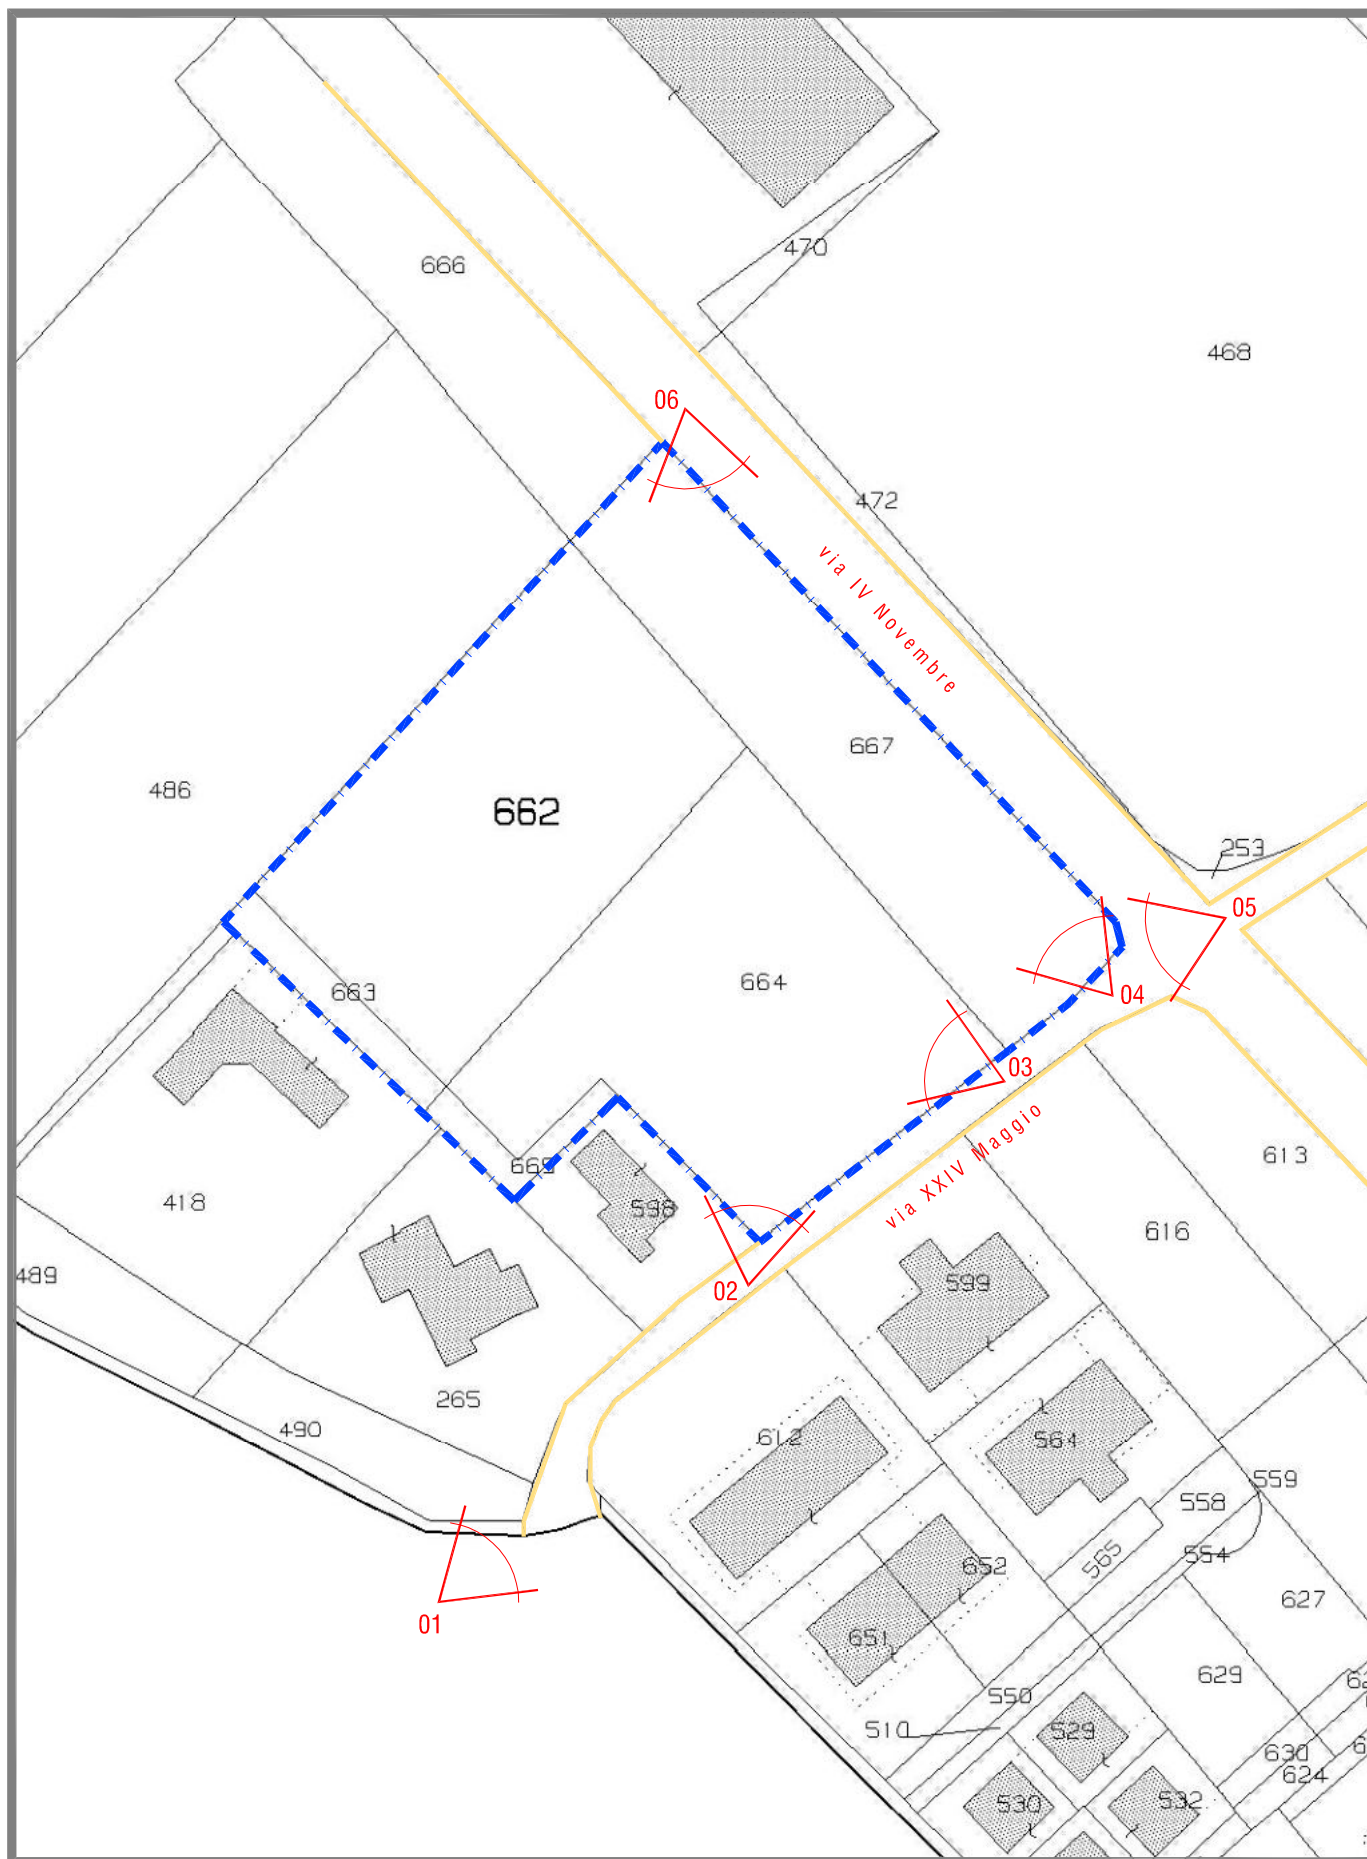

ESTRATTO MAPPA - scala 1:1000

— — — — — Ambito intervento - PUA comparto C.SA. 16.3

Coni visuali

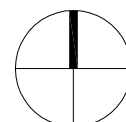




FOTO 01



FOTO 02



FOTO 03



FOTO 04



FOTO 05



FOTO 06