




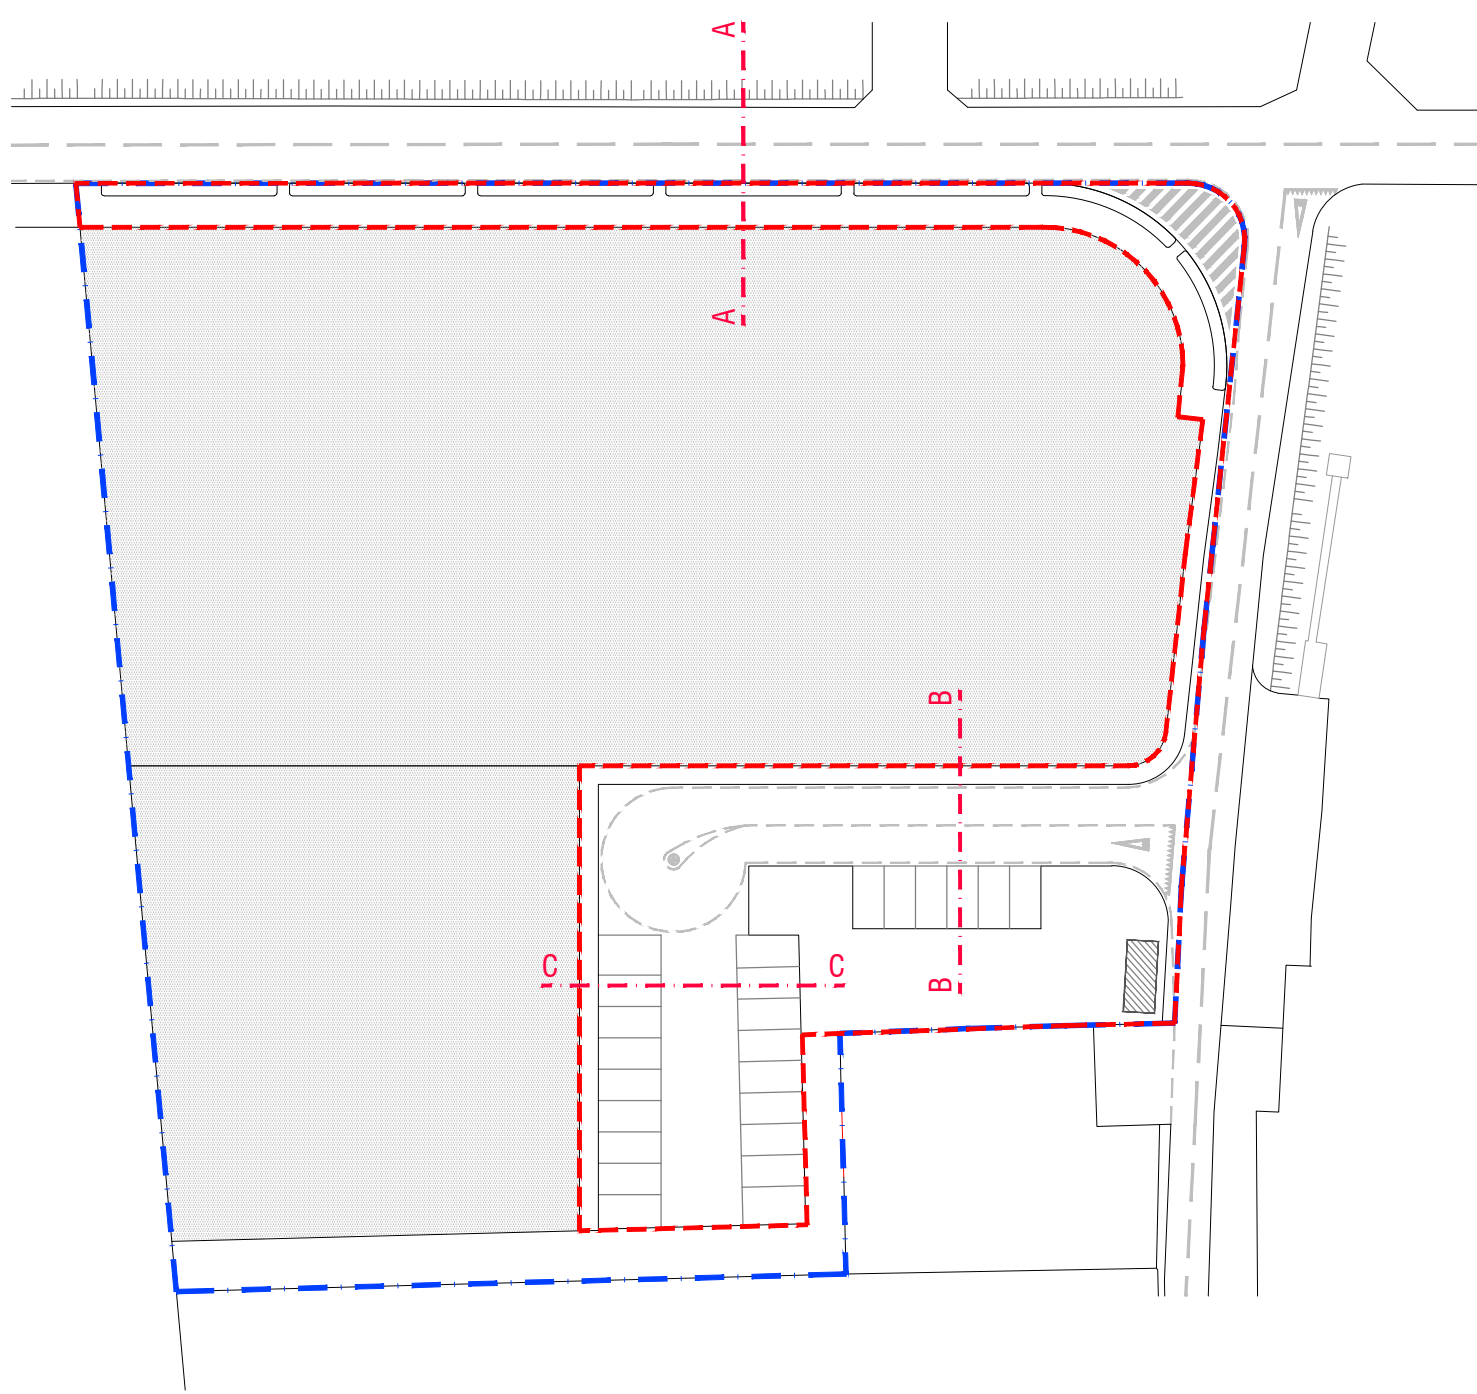


- Ambito intervento - PUA C.SA.16.3
- Ambito opere di urbanizzazione in cessione

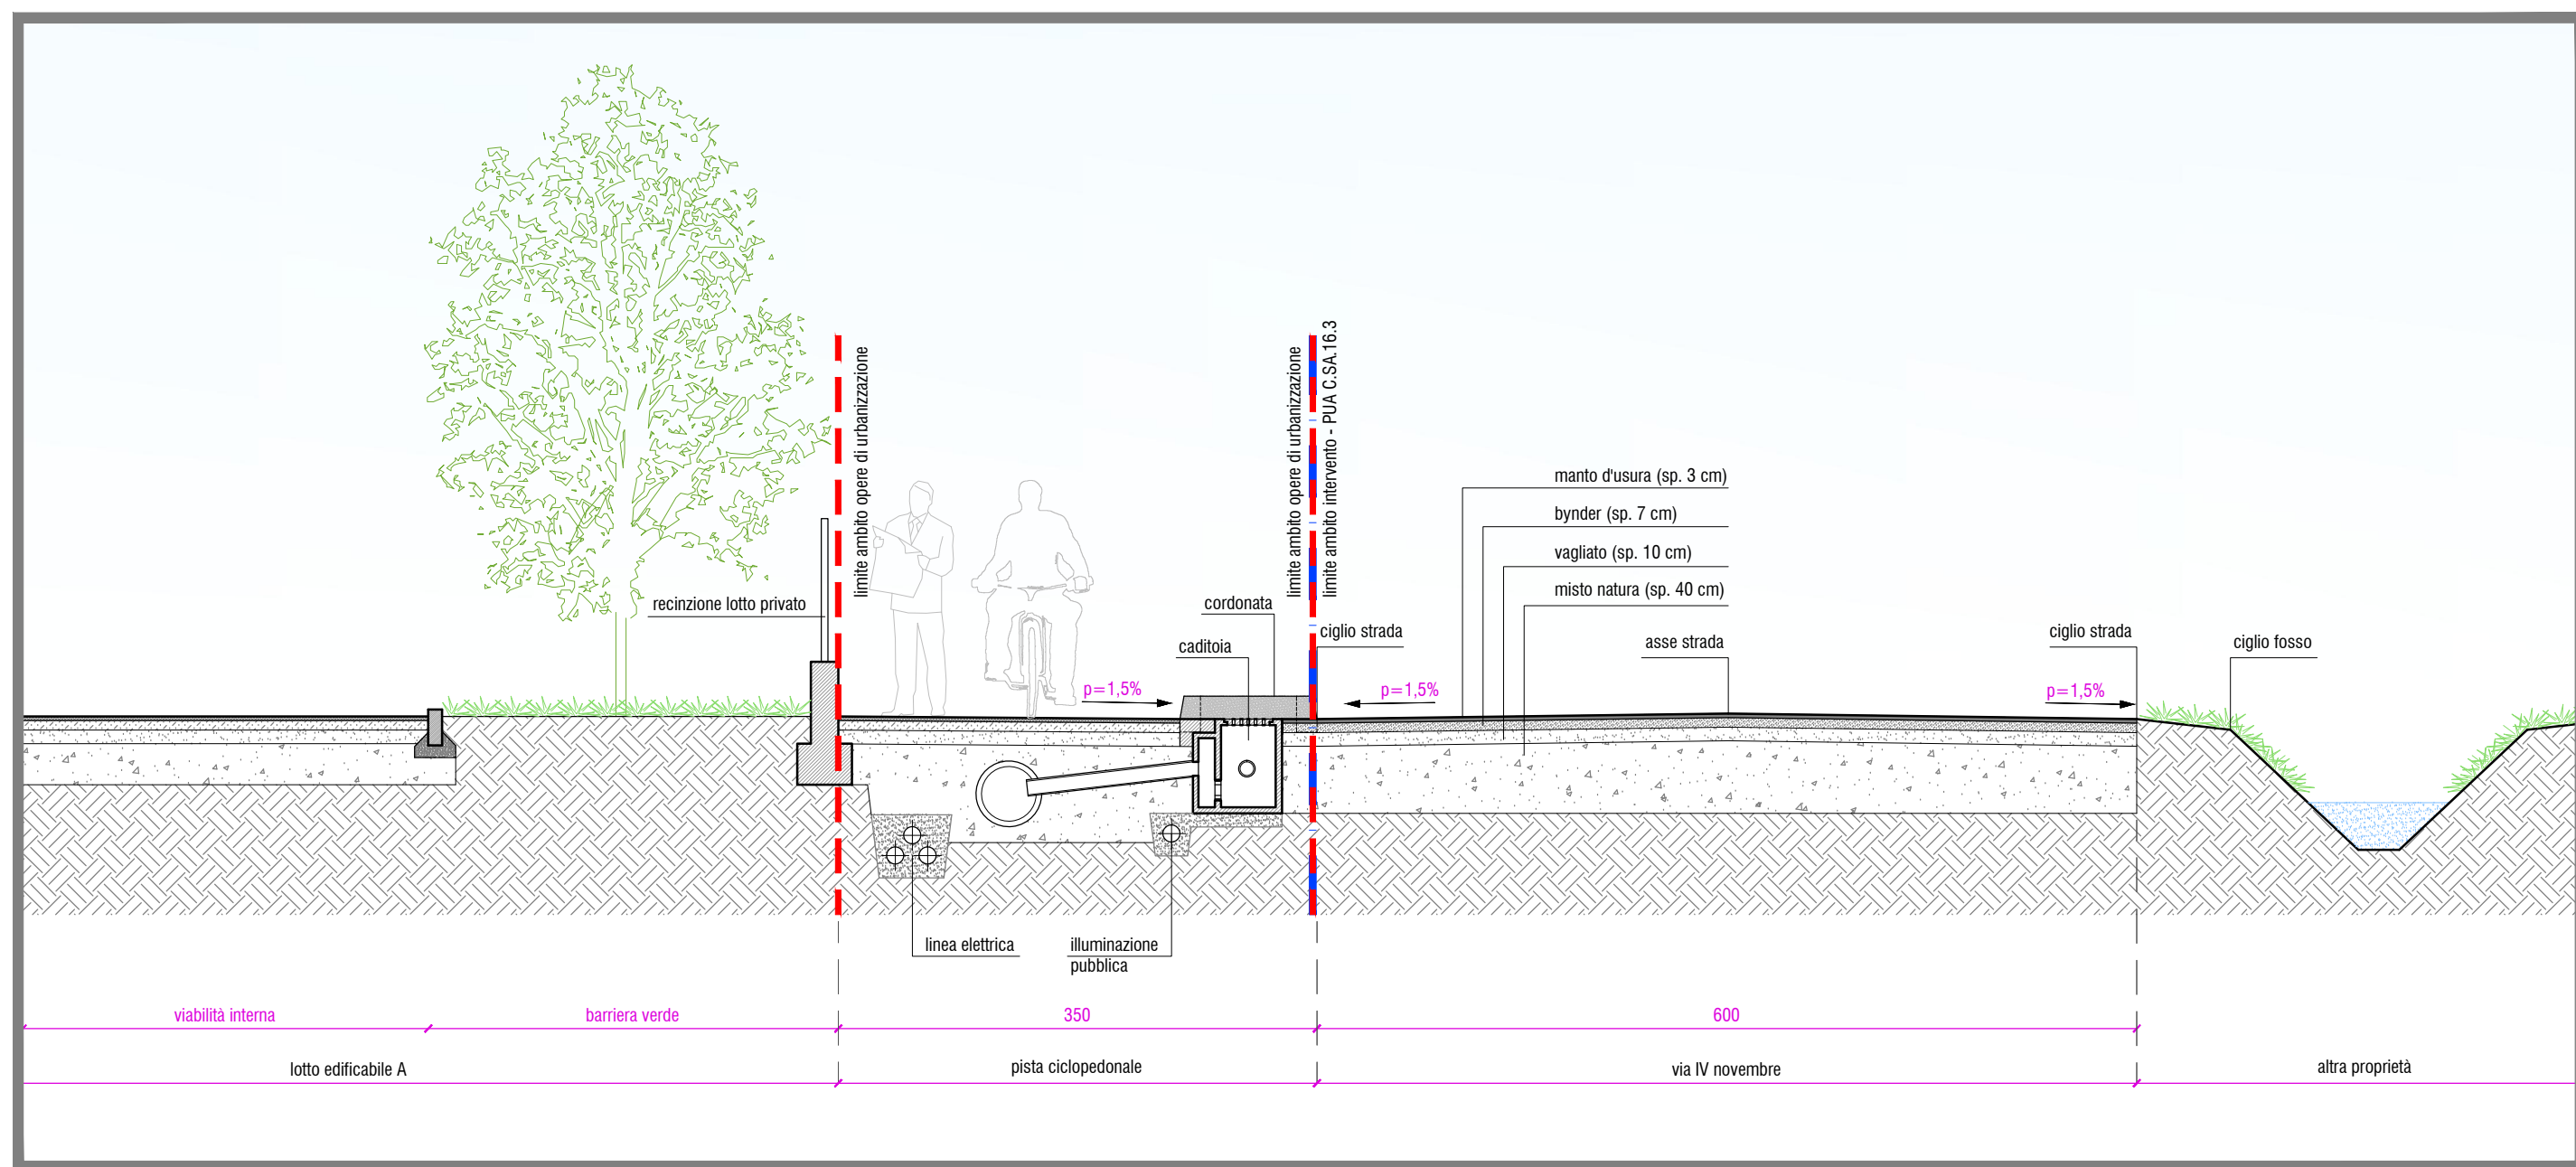

SEZIONE AA - viabilità ciclopedonale via IV Novembre
scala 1:50

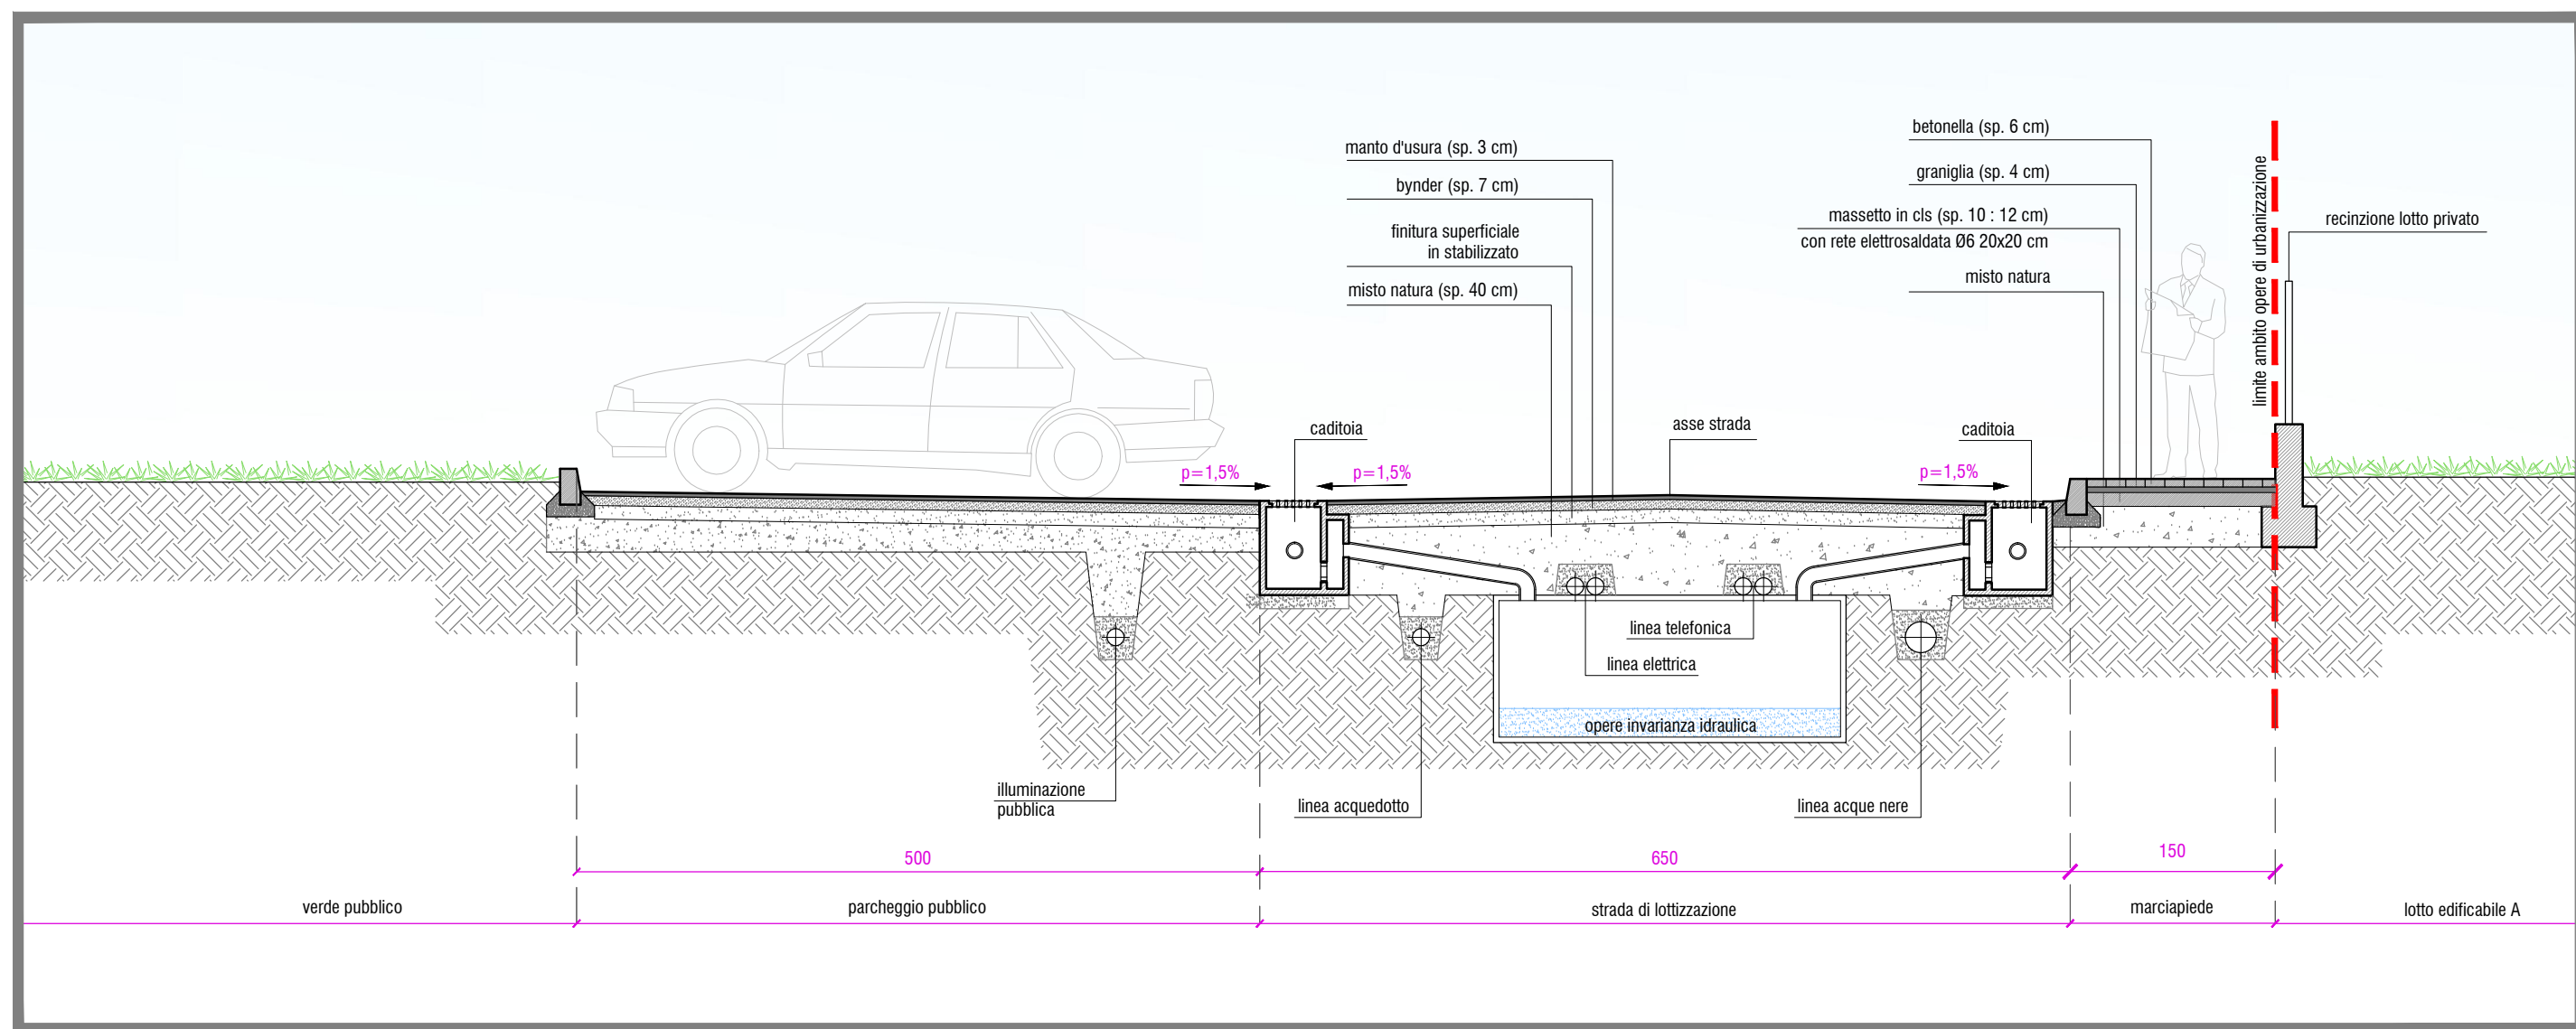

SEZIONE BB - strada di lottizzazione
scala 1:50

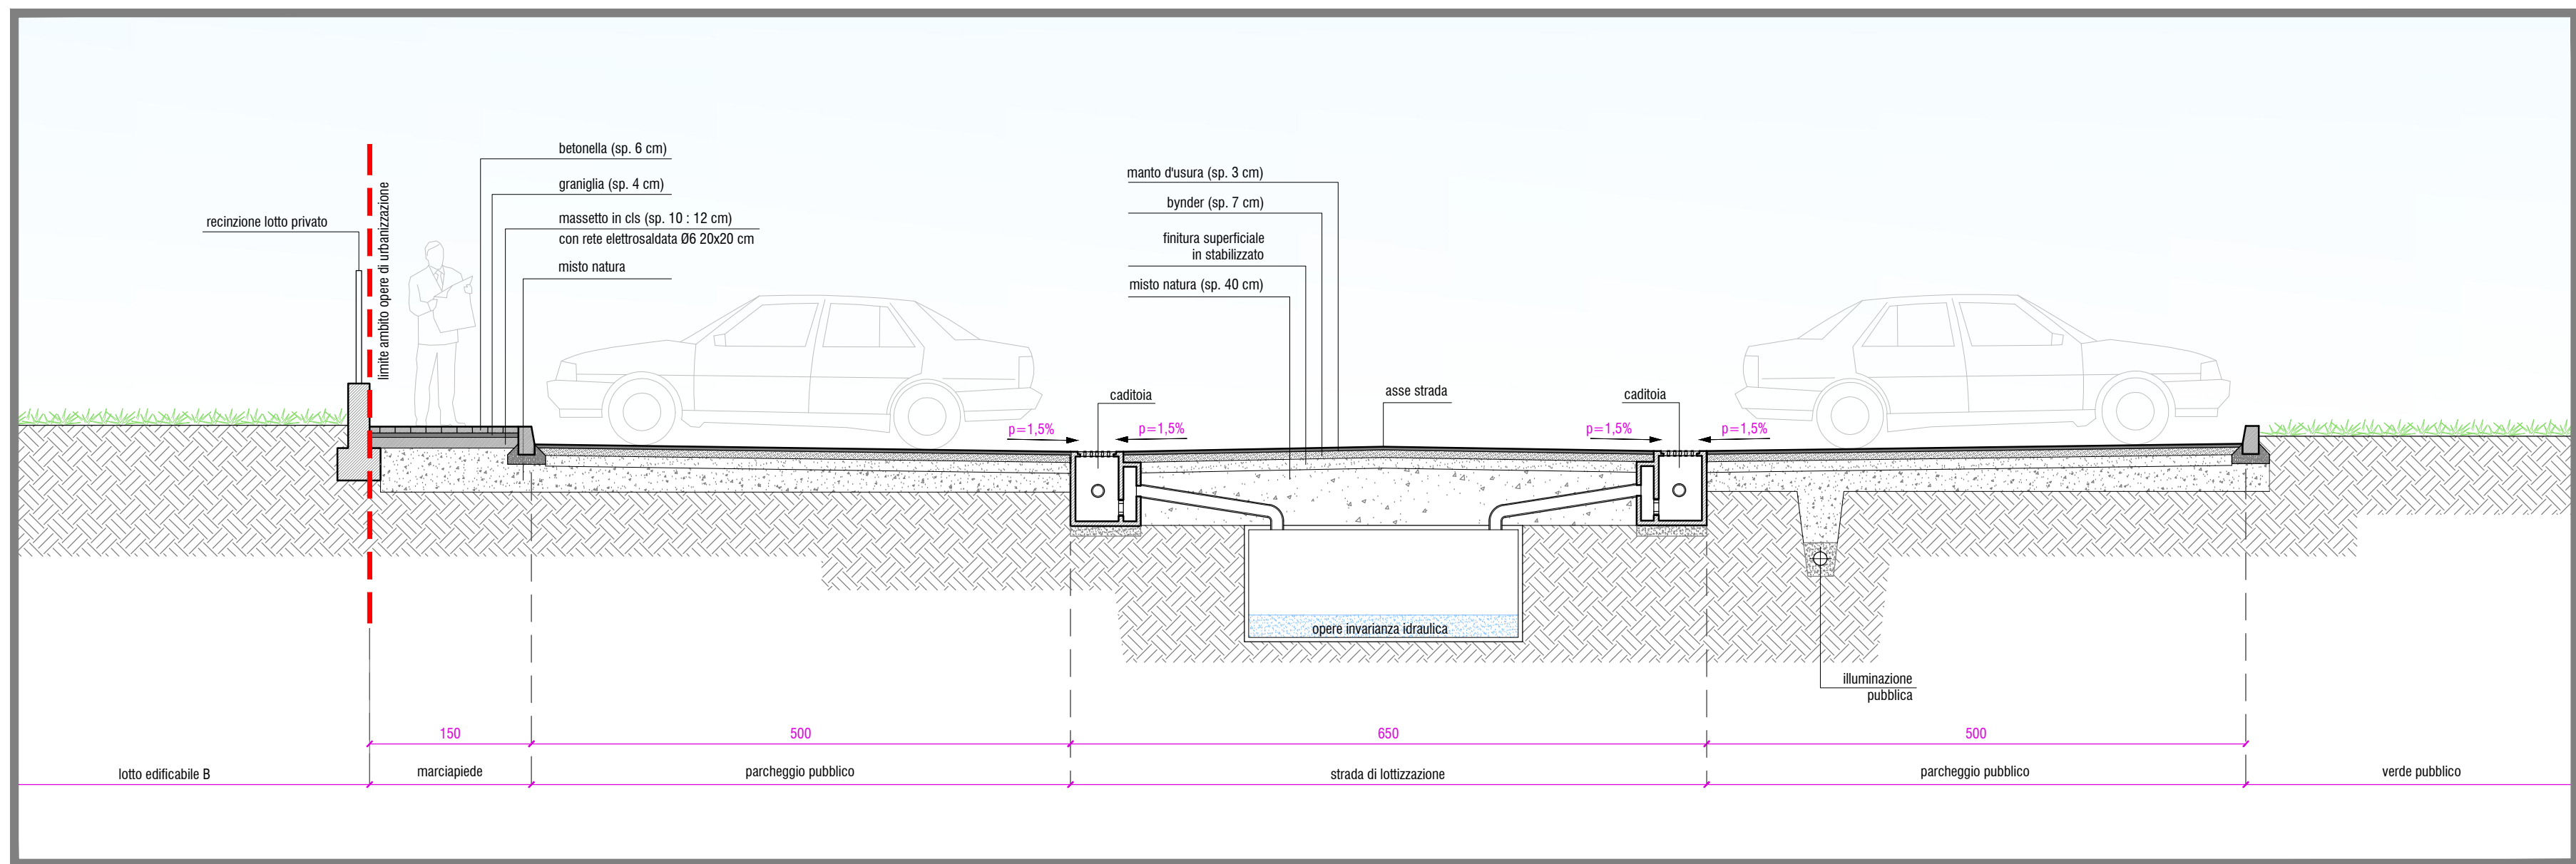


SEZIONE CC - parcheggio pubblico
scala 1:50

FIRMATO DIGITALMENTE DA:
PROGETTISTA E PROCURATORE arch. GIURIATO MASSIMO
PROGETTISTA geom. MORAO SERGIO

VGA
VIANSIGURATO ASSOCIATI

Geom. Denis Vian
Arch. Massimo Giurato

in collaborazione con:

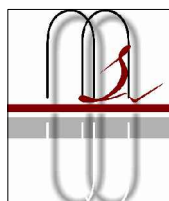

Geom. Sergio Morao

PIANO URBANISTICO ATTUATIVO AMBITO C.SA. 16.3

Opere di Urbanizzazione in via XXIV Maggio e via IV Novembre

RICHIEDENTE
COSTRUZIONI VIAN SRL, PSC COSTRUZIONI SRL, EMMEGI S.A.S.
VENDRAMIN CINZIA e VENDRAMIN DUILIO
(con procura a COSTRUZIONI VIAN SRL e PSC COSTRUZIONI SRL)

UBICAZIONE AMBITO DI INTERVENTO
COMUNE DI PAESE (TV), Via XXIV Maggio/Via IV Novembre
Fig. 25 map. 662-663-664-665-667

ELABORATO
SEZIONI e PARTICOLARI COSTRUTTIVI
SCALA 1:50 DATA luglio 2024

TAVOLA

4