

LEGENDA

VALORI LIMITE FASCE DI PERTINENZA ACUSTICHE - INFRASTRUTTURE STRADALI ESISTENTI (dPR 142/04)

Tipo di strada	Definizione e sottotipi a fini acustici	Fascia di pertinenza acustica		Scuole(*), ospedali, case di cura		Altri recettori	
		Nome	Ampiezza [m]	Diurno	Notturmo	Diurno	Notturmo
A Autostrada		A	100	50 dB(A)	40 dB(A)	70 dB(A)	60 dB(A)
		B	150			65 dB(A)	55 dB(A)
B Extraurbana principale		A	100	50 dB(A)	40 dB(A)	70 dB(A)	60 dB(A)
		B	150			65 dB(A)	55 dB(A)
C Extraurbana secondaria	Ca - Strade a carreggiate separate e tipo IV GNR 1980	A	100	50 dB(A)	40 dB(A)	70 dB(A)	60 dB(A)
		B	150			65 dB(A)	55 dB(A)
	Cb - Tutte le altre strade extraurbane secondarie	A	100	50 dB(A)	40 dB(A)	70 dB(A)	60 dB(A)
		B	50			65 dB(A)	55 dB(A)
D Urbana di scorrimento	Da - Strade a carreggiate separate e interquartiere	-	100	50 dB(A)	40 dB(A)	70 dB(A)	60 dB(A)
	Db - Tutte le altre strade urbane di scorrimento	-	100	50 dB(A)	40 dB(A)	65 dB(A)	55 dB(A)
E Urbane di quartiere		-	30	Definiti dai comuni, nel rispetto della Tabella C allegata al d.P.C.M. 14/11/1997 in modo conforme alla zonizzazione acustica delle aree urbane come prevista dall' art. 6, comma 1, lettera a) della L.Q. 447/95			
F Locale		-	30				
		-	30				

Per fascia A si intende la fascia più vicina all'infrastruttura
(*): Per le scuole vale il solo limite diurno

VALORI LIMITE FASCE DI PERTINENZA ACUSTICHE - INFRASTRUTTURE FERROVIARIE ESISTENTI (dPR 459/98)

Ampiezza fascia di pertinenza	Fascia di pertinenza acustica		Scuole(*), ospedali, case di cura		Altri recettori	
	Nome	Ampiezza [m]	Diurno	Notturmo	Diurno	Notturmo
250	A	100	50 dB(A)	40 dB(A)	70 dB(A)	60 dB(A)
	B	150			65 dB(A)	55 dB(A)

Per fascia A si intende la fascia più vicina all'infrastruttura
(*): Per le scuole vale il solo limite diurno


SIMBOLOGIA

C1 Postazione di misura

FASCE DI PERTINENZA ACUSTICA



Fascia A - Strade di tipo Cb

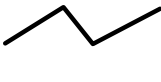


Fascia B - Strade di tipo Cb



Strada di tipo Db




Strada di tipo E/F

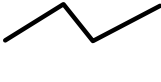

Fascia A - Ferrovia esistente



Fascia B - Ferrovia esistente

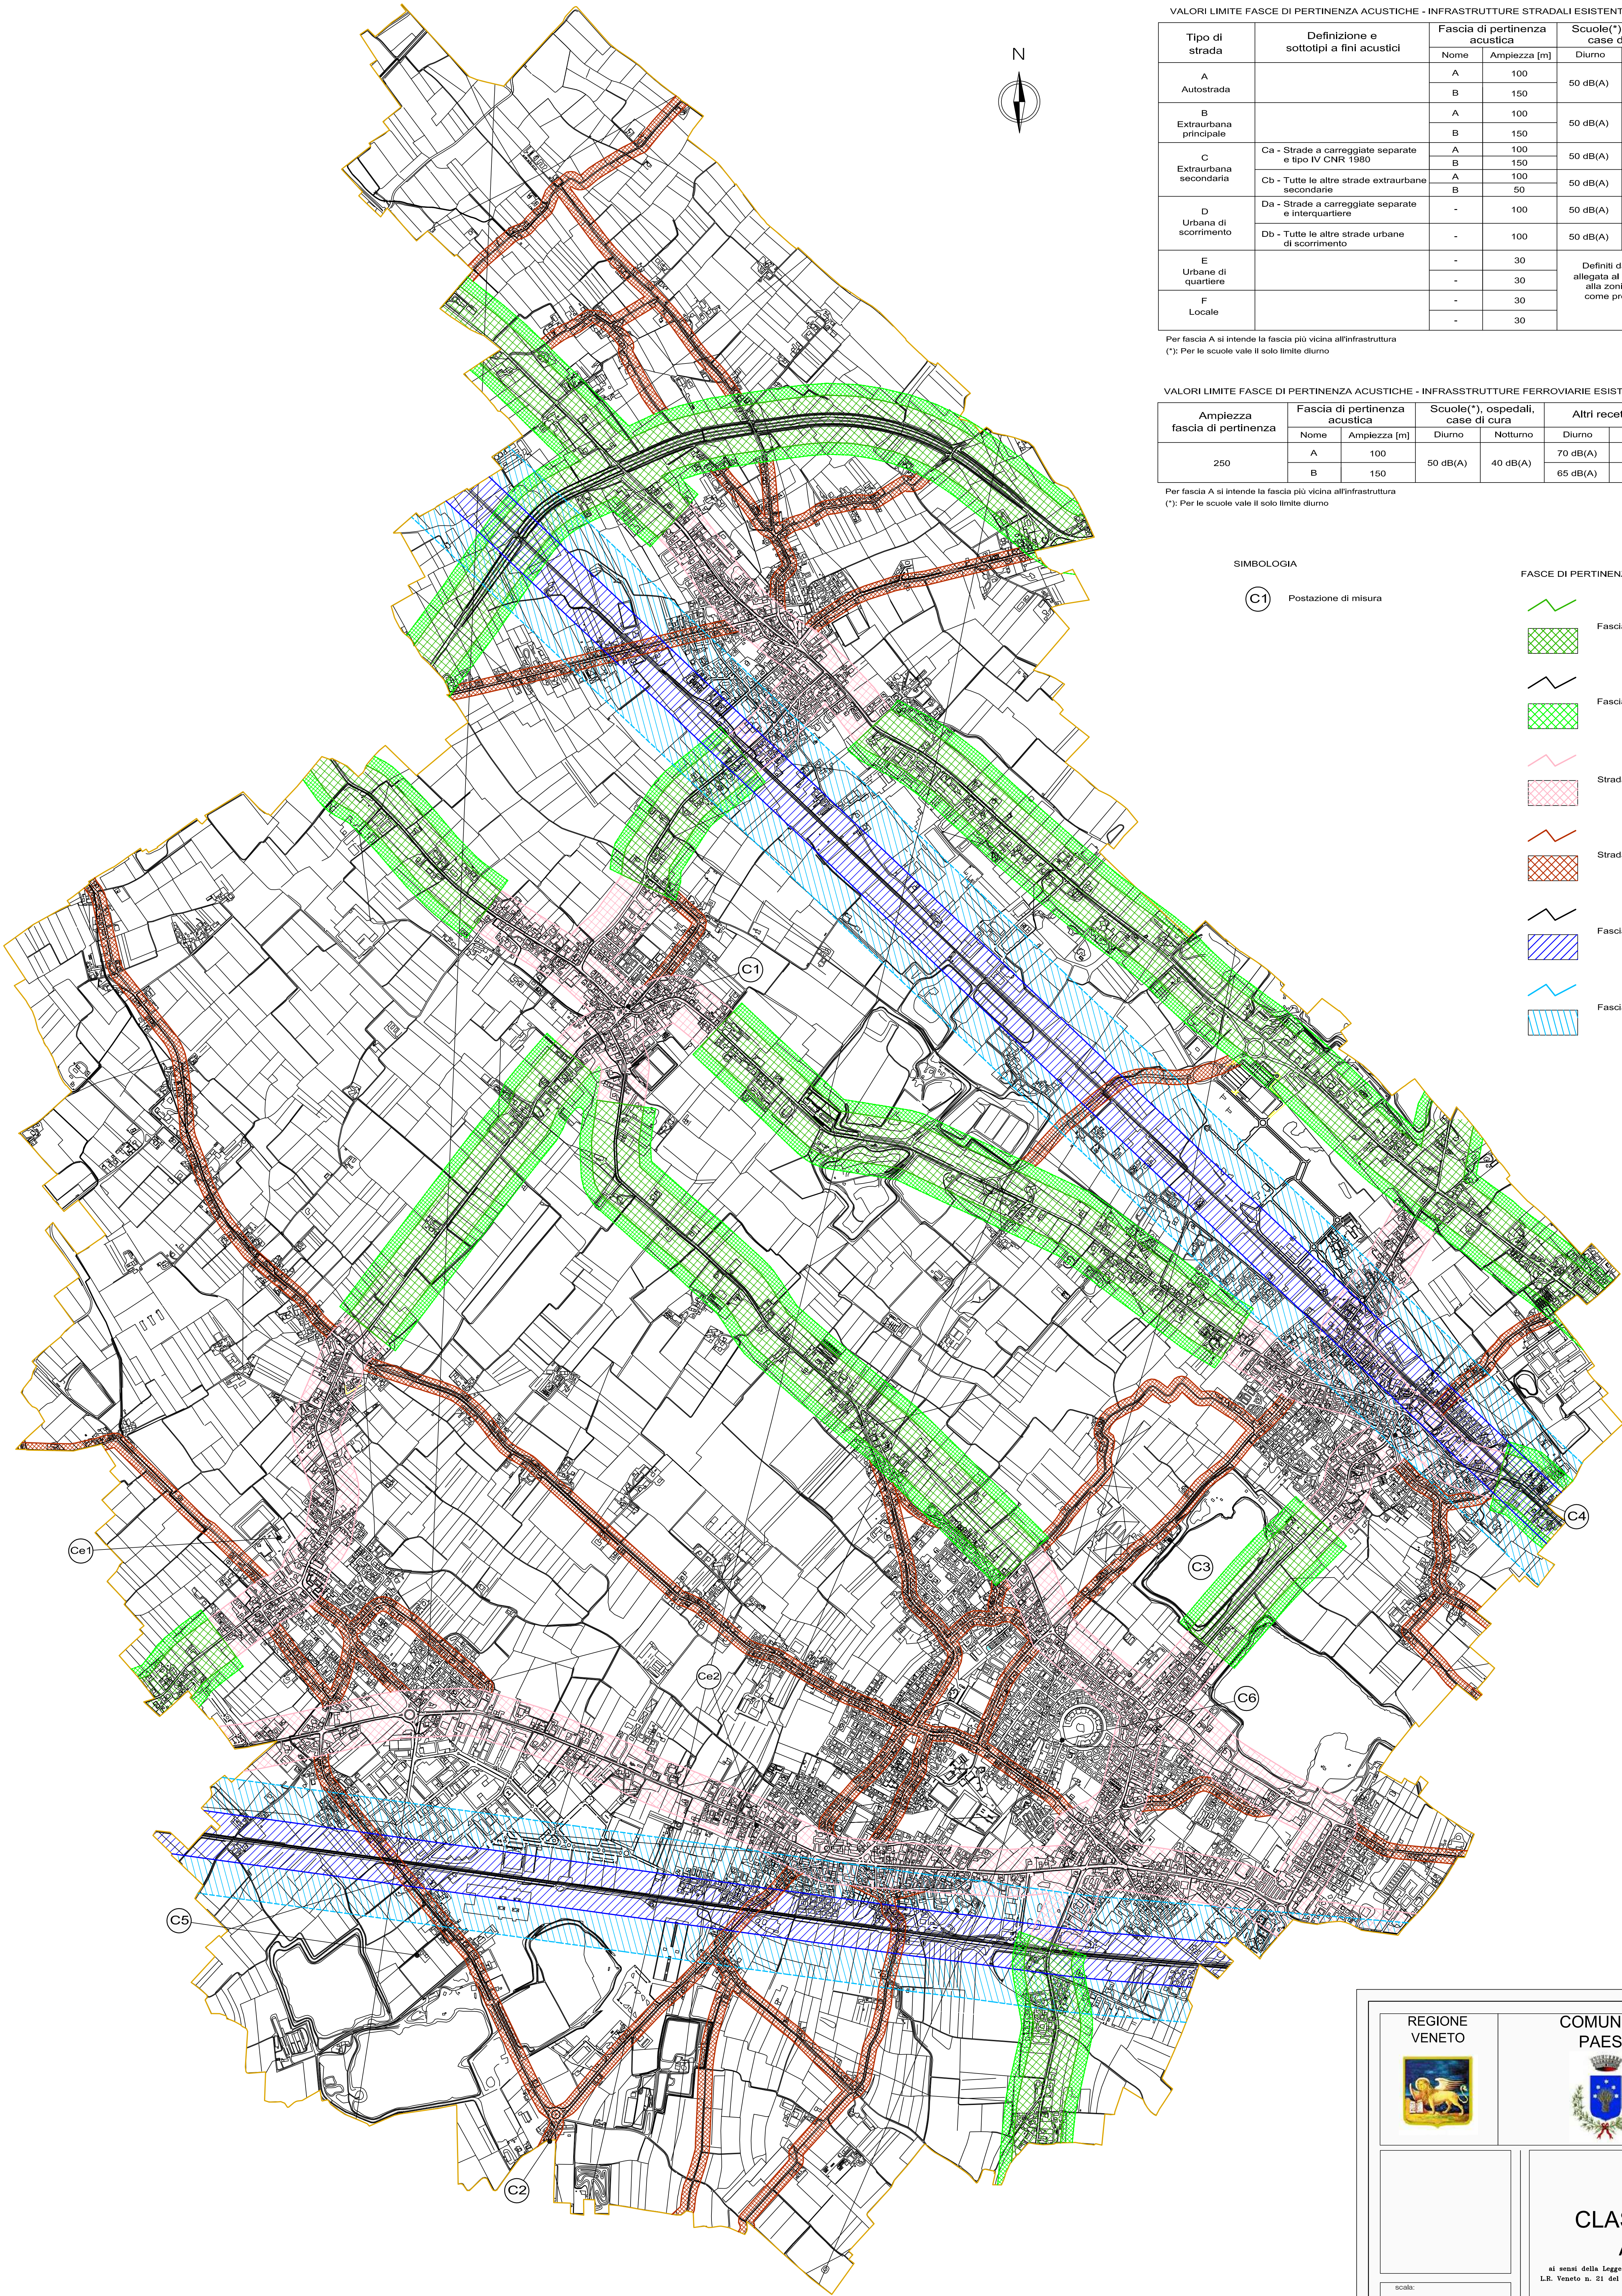

REGIONE VENETO



COMUNE DI
PAESE



PROVINCIA DI
TREVISO



PIANO DI
CLASSIFICAZIONE
ACUSTICA

ai sensi della Legge Quadro n. 447/95 e successivi decreti attuativi
L.R. Veneto n. 21 del 10/05/1999 e D.G.R. Veneto n.4313 del 21/09/1993

scale:
1:10000

eurofins Consulting

SEDE: 21, VIA DUROGNE - 10156 TORINO (ITALY)
TEL. 011.222.22.28 FAX. 011.222.22.28

Ing. Valerio VALPOLA (*)

(*) Nota allegata al art. 2 del D.Lgs. n. 46/99 del 26.02.99, art. 1 del D.Lgs. n. 386/99 del 24.06.99

Titolo elaborato

PIANO DI CLASSIFICAZIONE
ACUSTICA COMUNALE

Fasce di pertinenza acustica
stradale e ferroviaria

Supporto cartografico:

Planimetria del Comune di Paese
su Carta Tecnica Regionale

Relazione tecnica n°

EC.13.REL.02.rev.00/100863

2

Annotazione:
Stampa su formato A0

Revisione	Data	Descrizione	Redazione	Verifica	Approvazione
0	28/03/2013	Prima emissione	Ing. V. V.	Ing. V. V.	Dott. Geo. M. B.
1	12/09/2013	Seconda emissione	Ing. V. V.	Ing. V. V.	Dott. Geo. M. B.

N.B.: Eurofins - Consulting S.r.l. si riserva la proprietà di questo disegno che non può essere realizzato, riprodotto o comunicato a terzi senza autorizzazione scritta.