


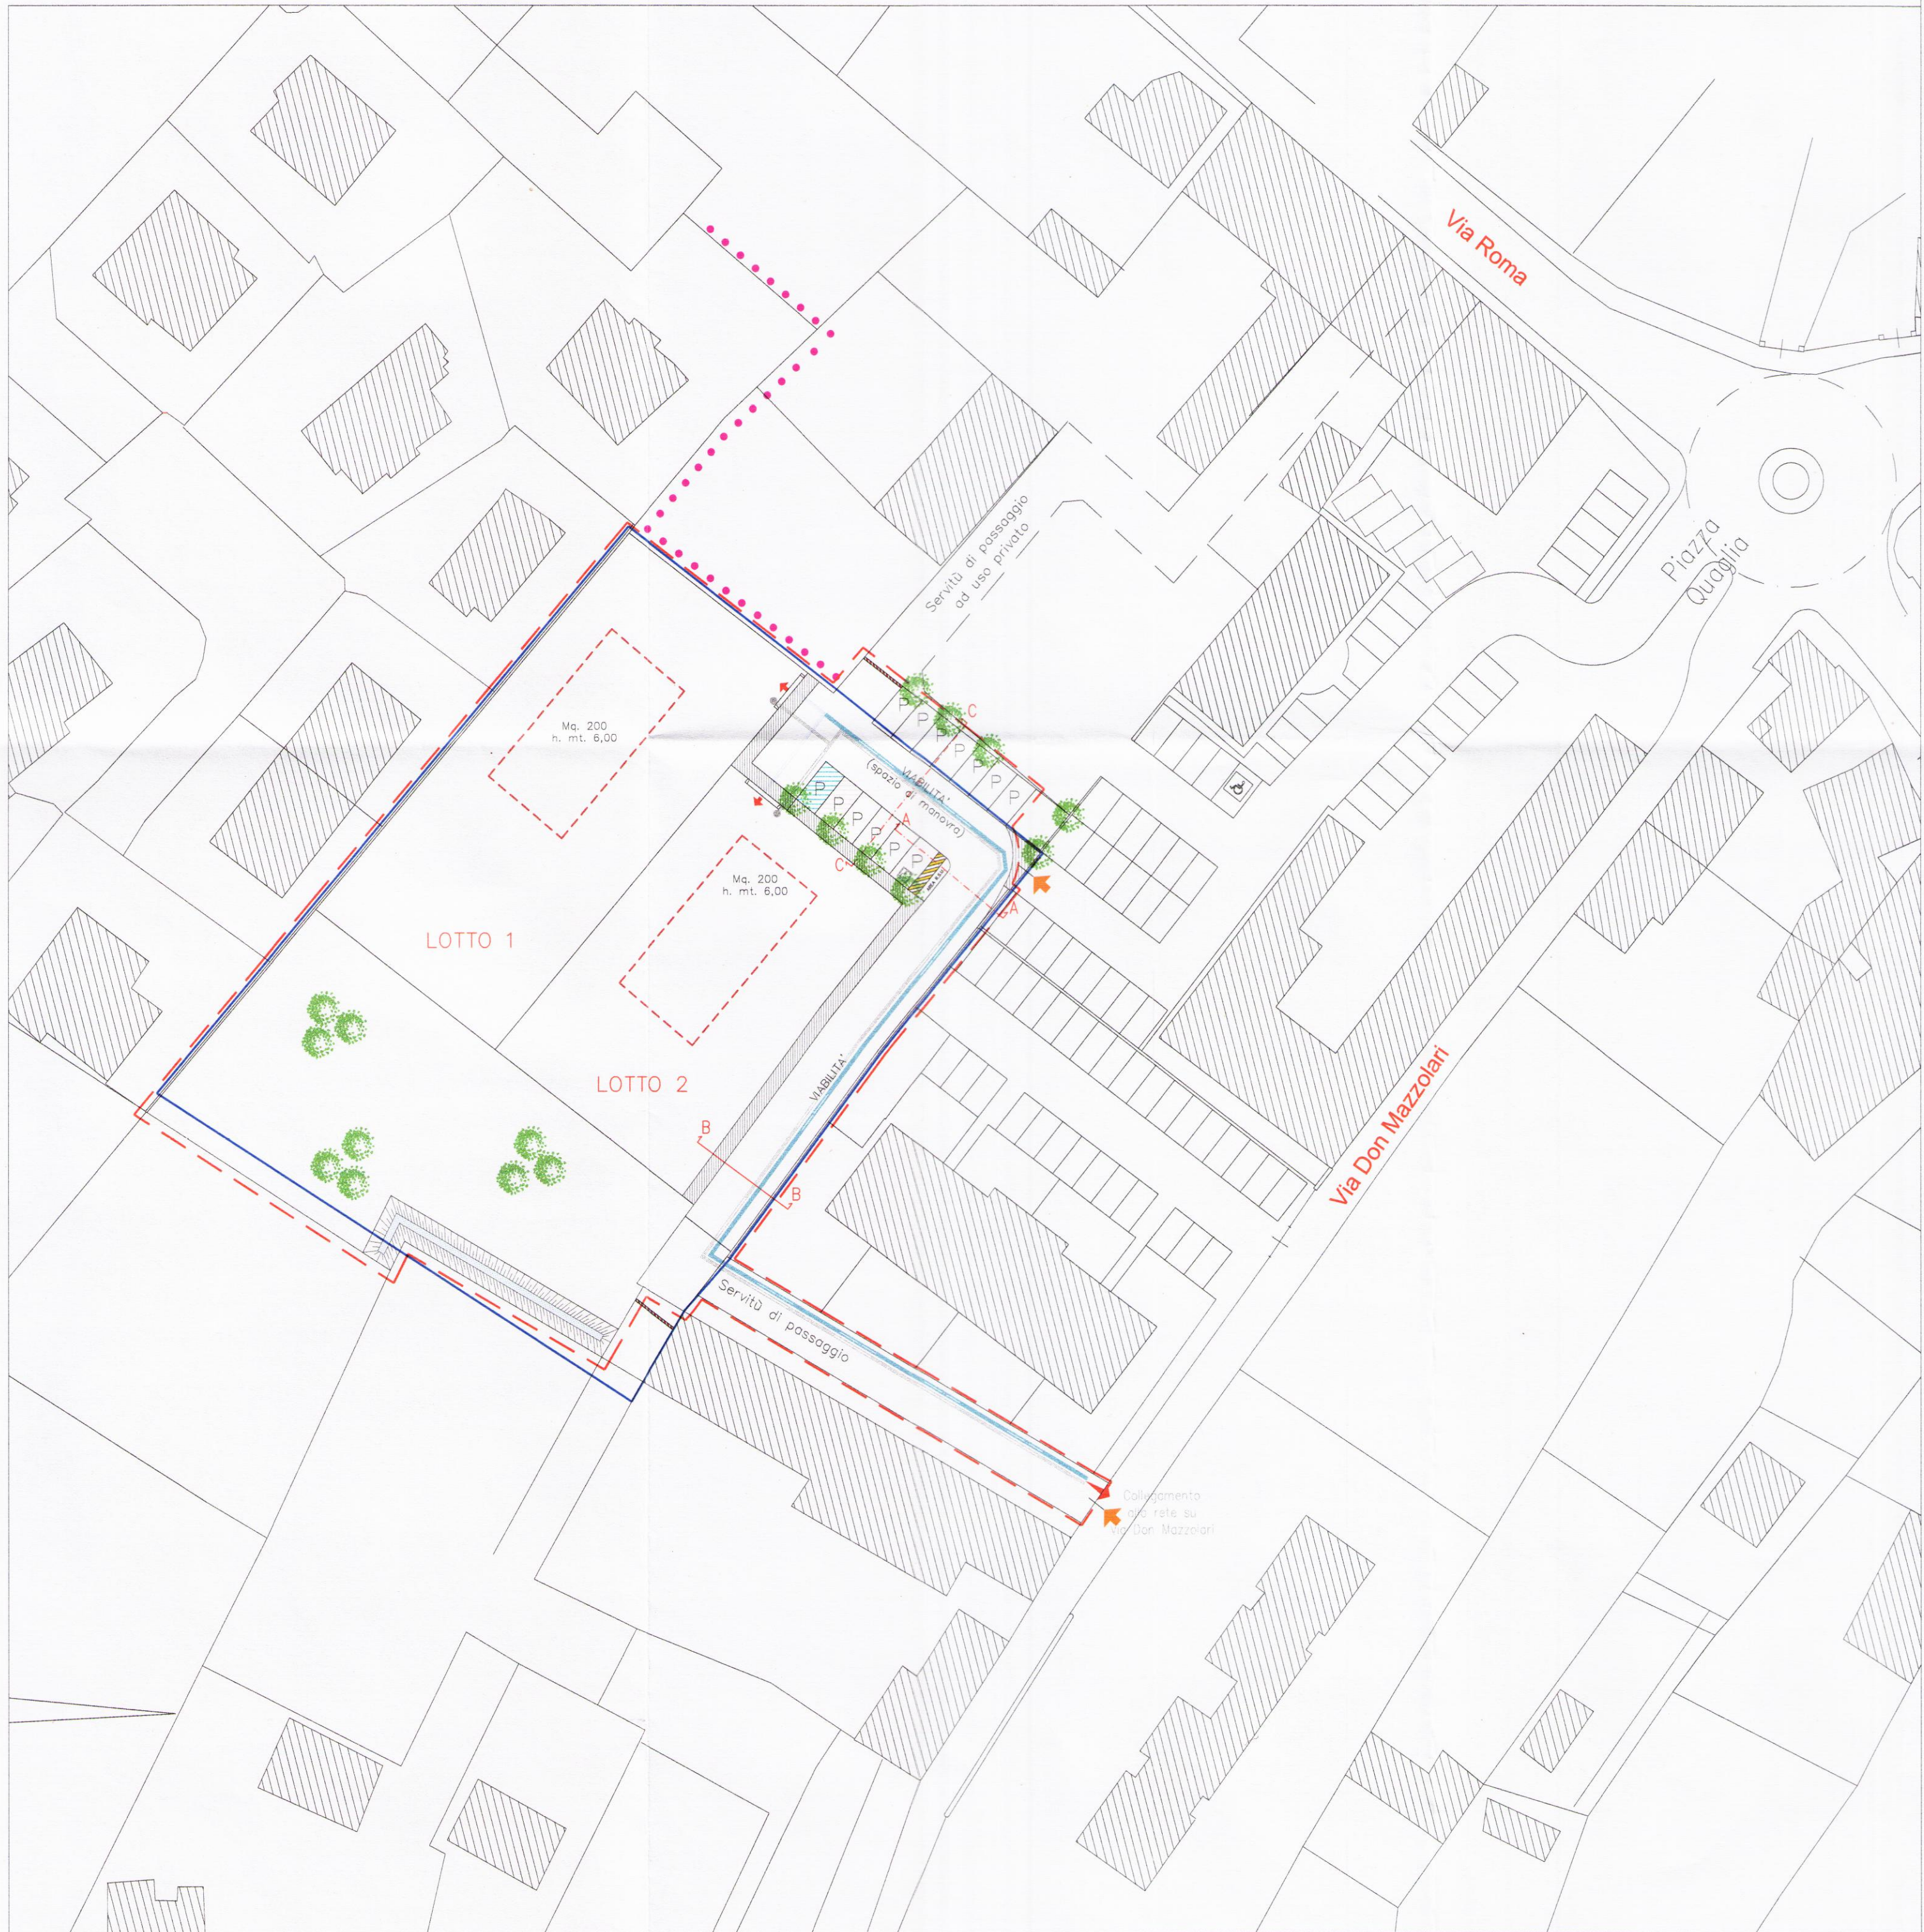

Legenda

- Perimetro area UMI 20.6
- Perimetro area di intervento
- LOTTO N° Individualizzazione lotti
- Massimo ingombro fabbricati lottizzazione
- Accessi carrai ai singoli lotti
- Edifici esistenti
- Parcheggio Proprietà VENDRAMIN / LUCCHETTA
- Parcheggio Proprietà GASPARINI ROBERTO
- Parcheggi pubblici

Legenda

- RETE ACQUEDOTTO**
- ALLACCIO AL LOTTO PER APPROVIG. IDRICO
 - LINEA PER APPROVIGION. IDRICO Ø250 PEAD
- N.B.: Fino alla messa in funzione della rete dell'acquedotto Comunale l'approvvigionamento avverrà tramite pozzo privato
- RETE GAS**
- ALLACCIO AL LOTTO
 - CANALIZZAZIONE BP PRIMARIA DA POSARE 4"

PLANIMETRIA RETE SOTTOSERVIZI - IDRICA E GAS

1:500

RICEVUTO IL
16 MAG. 2013
COMUNE DI PAESE

ORDINE
ARCHITETTI
PADOVANI
TREVISO
n° 264
ARCHITETTO

COMUNE di PAESE Provincia di TREVISO		Tavola 07
Oggetto	Piano di Recupero "Ve.Ga" di Iniziativa Privata PROGETTO PER LA REALIZZAZIONE DI UN PIANO DI URBANIZZAZIONE Catasto Foglio 29 mappali n. 193(parte)-315(parte)-2718(parte)-2745-2746-2747-2748 -2749-2750-2751-2752-2753-2754-2755-2756-2757-2758 -2759	
Committenti	Vendramin Fabio - Lucchetta Nadia Gasparini Roberto Quaglia Algarotti S.r.l.	
Progettista	Arch. GIOVANNI BELLIO piazza Quaglia, 9/8 - 31038 PAESE (TV) Tel. 0422450094	
Descrizione	Rete sottoservizi - idrica e gas	
Data aprile 2013	Agg.to maggio 2013	