



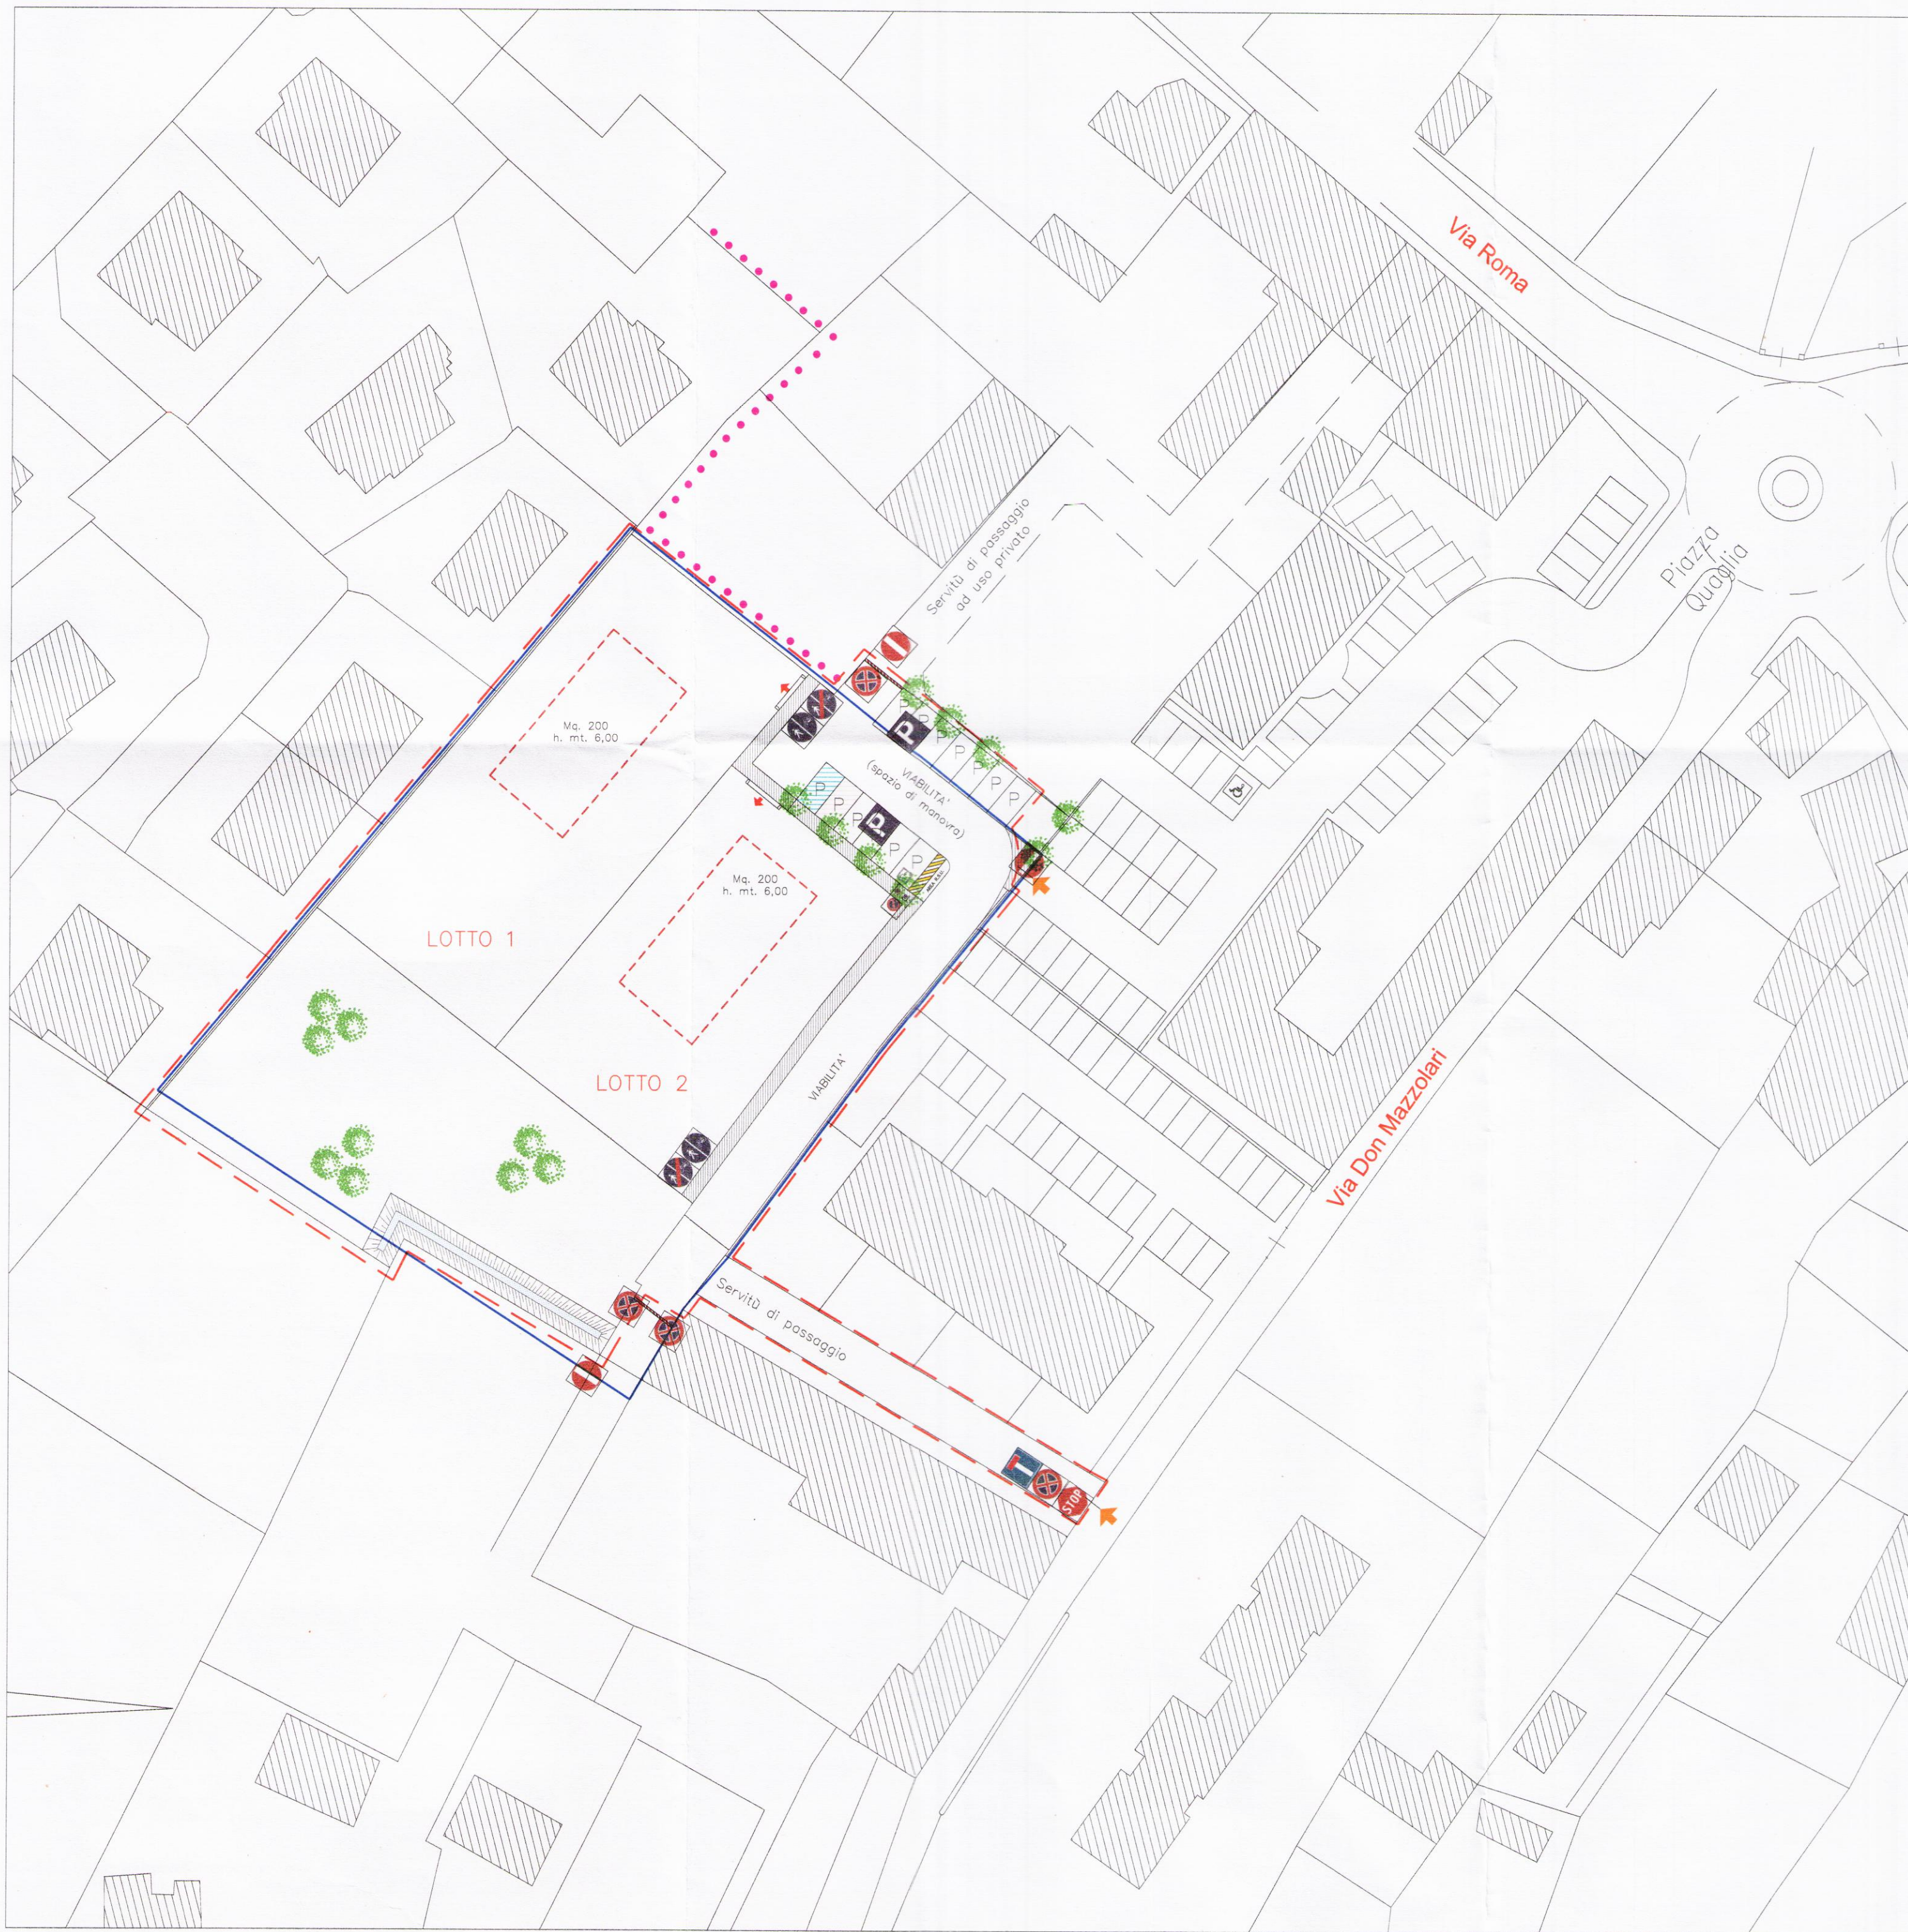

Legenda

- Perimetro area UMI 20.6
- Perimetro area di intervento
- LOTTO N° Individualizzazione lotti
- Massimo ingombro fabbricati lottizzazione
- Accessi carrai ai singoli lotti
- Edifici esistenti
- Parcheggio Proprietà VENDRAMIN / LUCCHETTA
- Parcheggio Proprietà GASPARINI ROBERTO
- Parcheggi pubblici

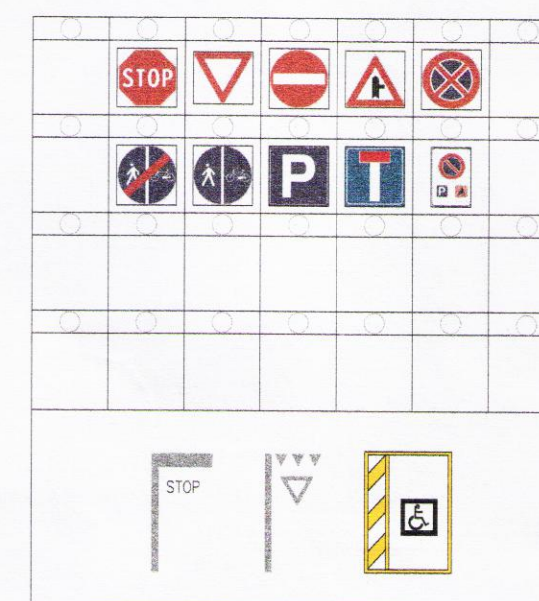

PLANIMETRIA SEGNALETICA STRADALE

1:500

RICEVUTO IL
16 MAG. 2013
COMUNE DI PAESE

ORDINE
GIOVANNI
BELLIO
n° 204
REGIONE A
TREVISO
ARCHITETTO

COMUNE di PAESE
Provincia di TREVISO

Oggetto	Piano di Recupero "Ve.Ga" di Iniziativa Privata PROGETTO PER LA REALIZZAZIONE DI UN PIANO DI URBANIZZAZIONE Catasto Foglio 29 mappali n. 193(parte)-315(parte)-2718(parte)-2745-2746-2747-2748 -2749-2750-2751-2752-2753-2754-2755-2756-2757-2758 -2759	
Committenti	Vendramin Fabio - Lucchetta Nadia Gasparini Roberto Quaglia Algarotti S.r.l.	
Progettista	Arch. GIOVANNI BELLIO piazza Quaglia, 9/8 - 31038 PAESE (TV) Tel. 0422450094	
Descrizione	Planimetria segnaletica stradale	
Data	aprile 2013	Agg.to maggio 2013

Tavola

09