



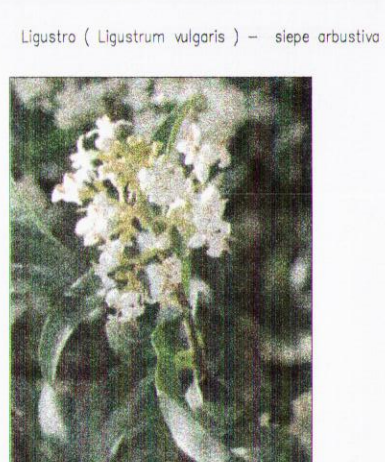

- Legenda**
- Perimetro area UMI 20.6
 - Perimetro area di intervento
 - Proprietà VENDRAMIN FABIO - LUCCHETTA NADIA
 - Proprietà GASPARINI ROBERTO
 - Proprietà GASPARINI DINO
 - Proprietà QUAGLIA ALGAROTTI S.r.l.
 - Aree a verde pubblico
 - LOTTO n°
 - Individuazione lotti
 - Massima ingombro fabbricati lottizzazione
 - Accessi carrai ai singoli lotti
 - Edifici esistenti
 - Proprietà VENDRAMIN FABIO - LUCCHETTA NADIA
 - Proprietà GASPARINI ROBERTO
 - Piazzola
 - Parcheggi pubblici
 - Servizio di passaggio ad uso privato
 - Servizio di passaggio ad uso pubblico
 - Servizio di passaggio ad uso esclusivo
 - Ingresso al lotto n° 2
 - Aree a verde pubblico
 - Pioppo cipresso
 - Ligustro (Ligustrum vulgaris) - siepe arbustiva



PIANTA DEL VERDE - stato di progetto 1:250

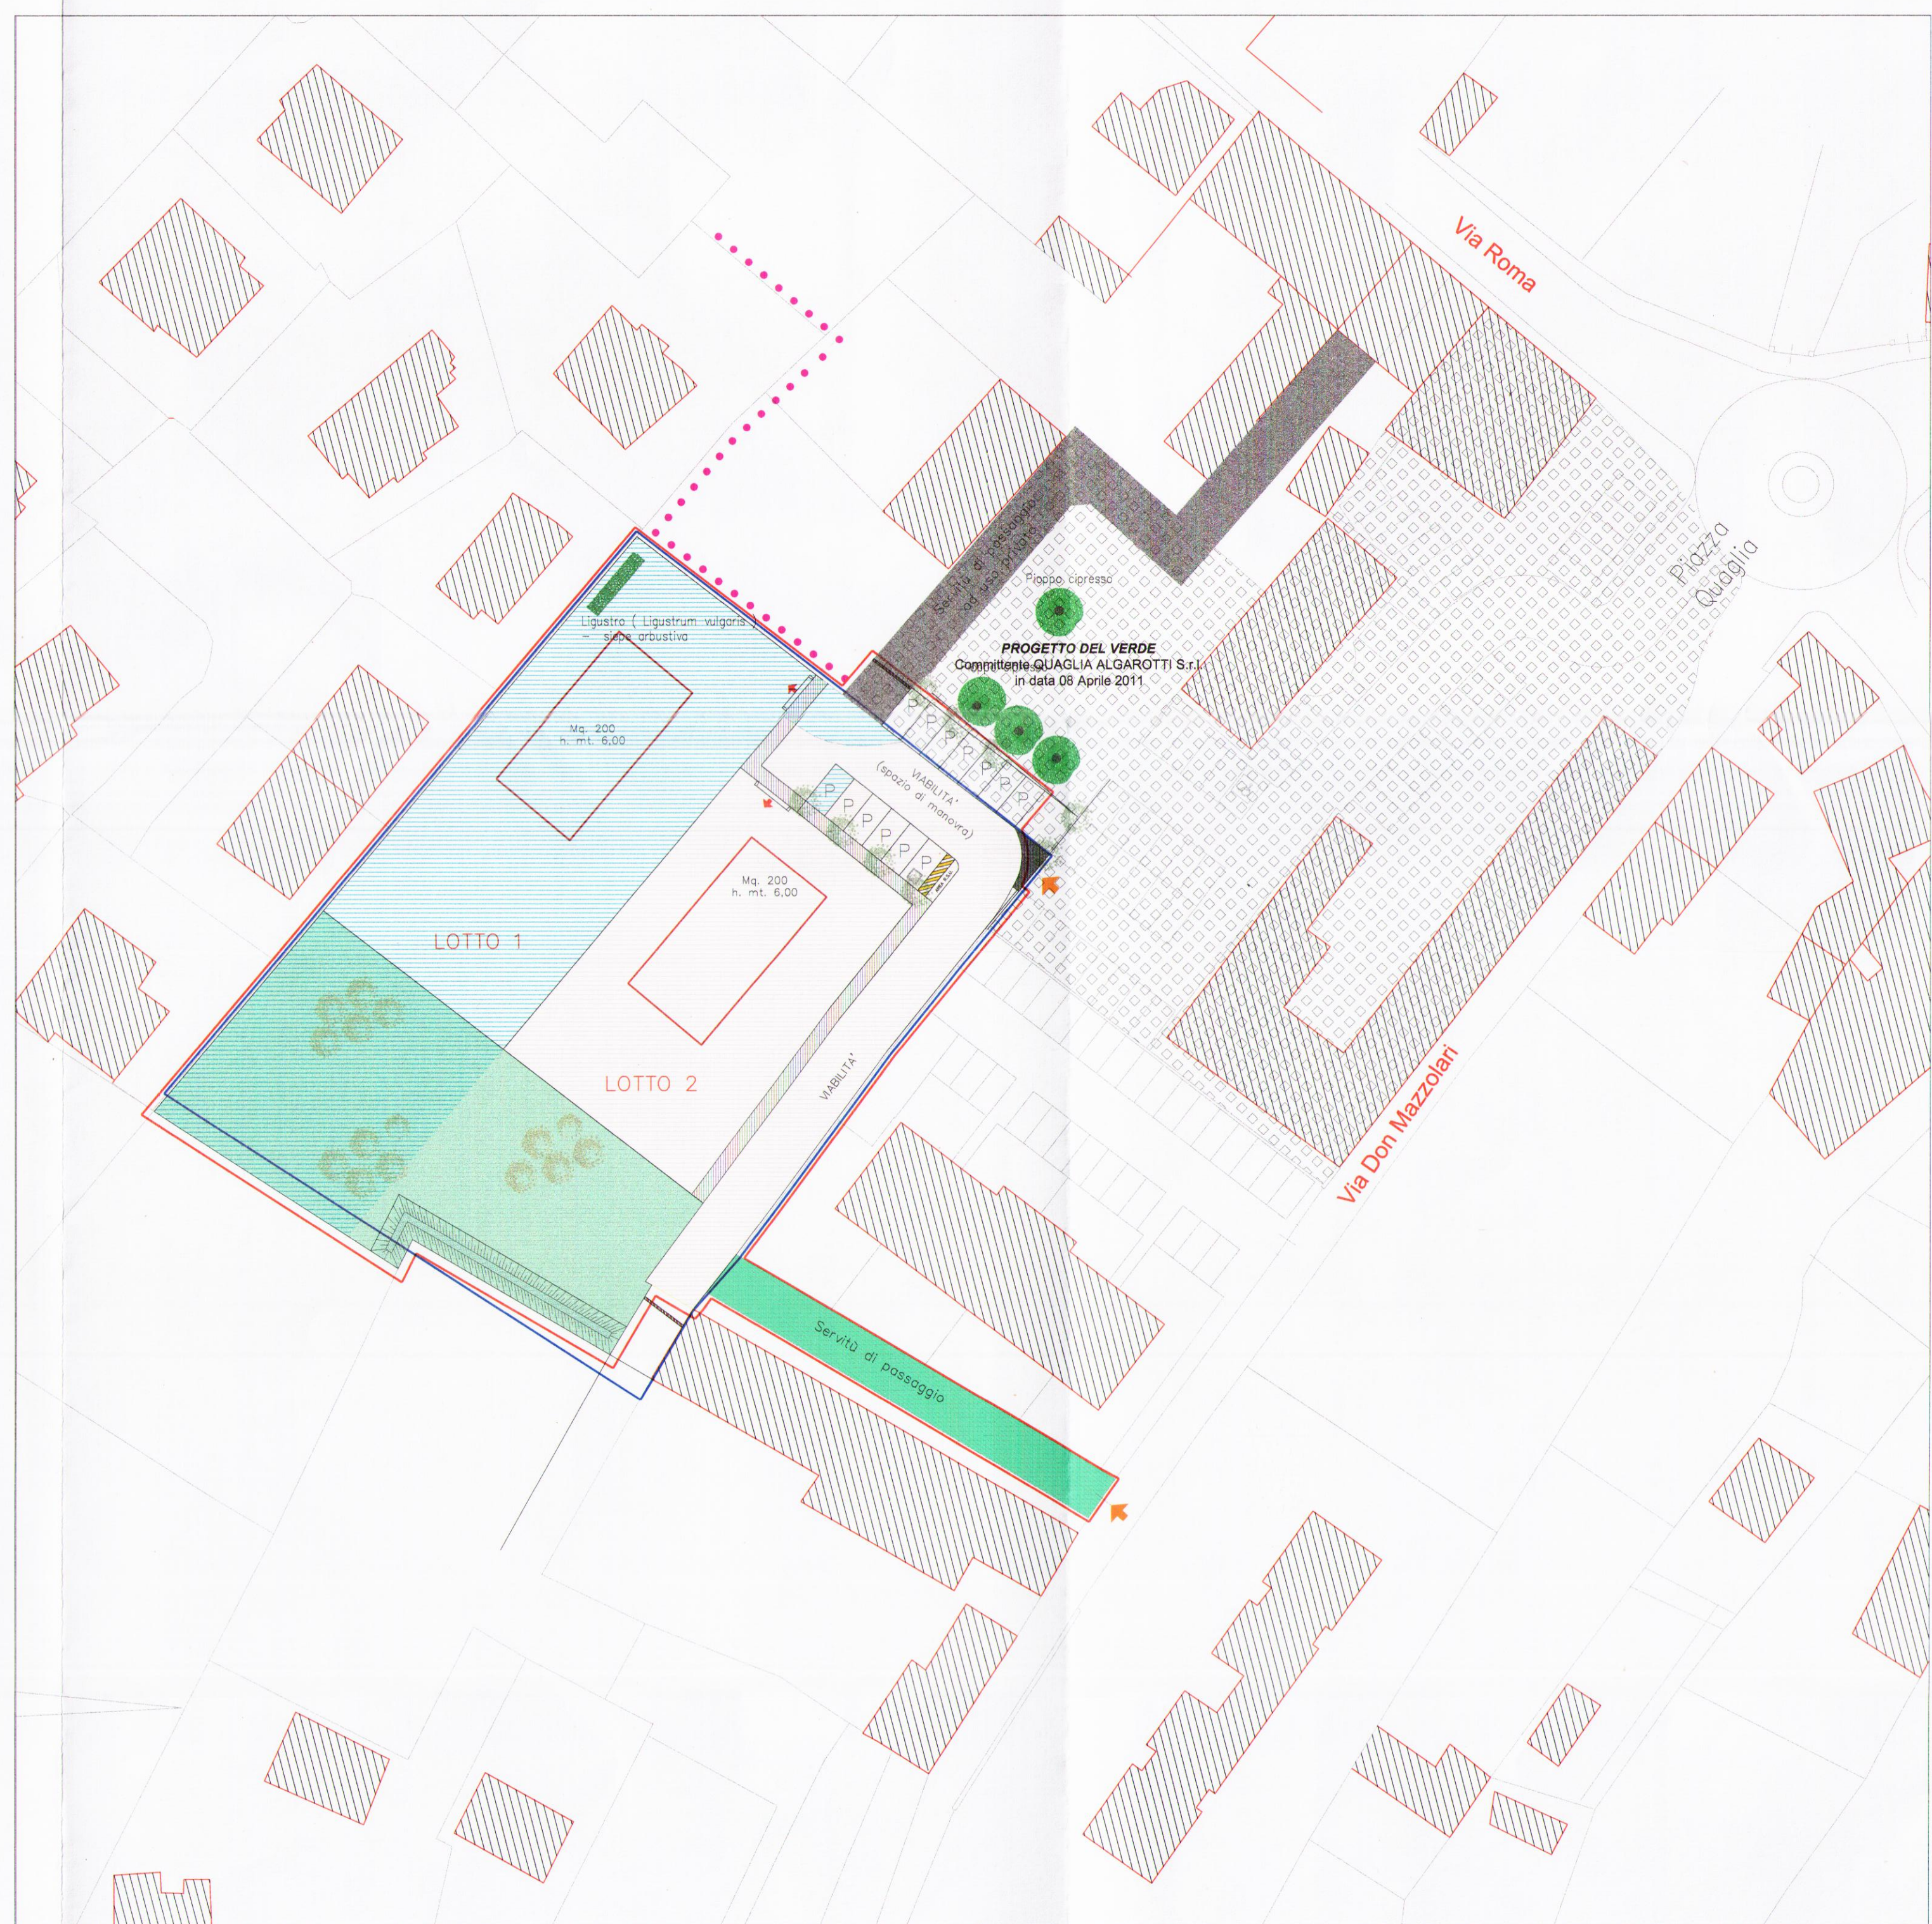

PIANTA DEL VERDE - stato di progetto 1:500

RICEVUTO IL
16 MAG. 2013
COMUNE DI PAESE

ORDINE
ARCHITETTI
PROFESSIONISTI
TREVISO
n° 264

COMUNE di PAESE Provincia di TREVISO	
Oggetto	Piano di Recupero "Ve.Ga" di Iniziativa Privata PROGETTO PER LA REALIZZAZIONE DI UN PIANO DI URBANIZZAZIONE Catasto Foglio 29 mappali n. 193(parte)-315(parte)-2718(parte)-2745-2746-2747-2748-2749-2750-2751-2752-2753-2754-2755-2756-2757-2758-2759
Committenti	Vendramin Fabio - Lucchetta Nadia Gasparini Roberto Quaglia Algarotti S.r.l.
Progettista	Arch. GIOVANNI BELLIO piazza Quaglia, 9/8 - 31038 PAESE (TV) Tel. 0422450094
Descrizione	PROGETTO DEL VERDE Planimetria di progetto - stato di progetto
Data	aprile 2013
Agg.to	maggio 2013

10.3