


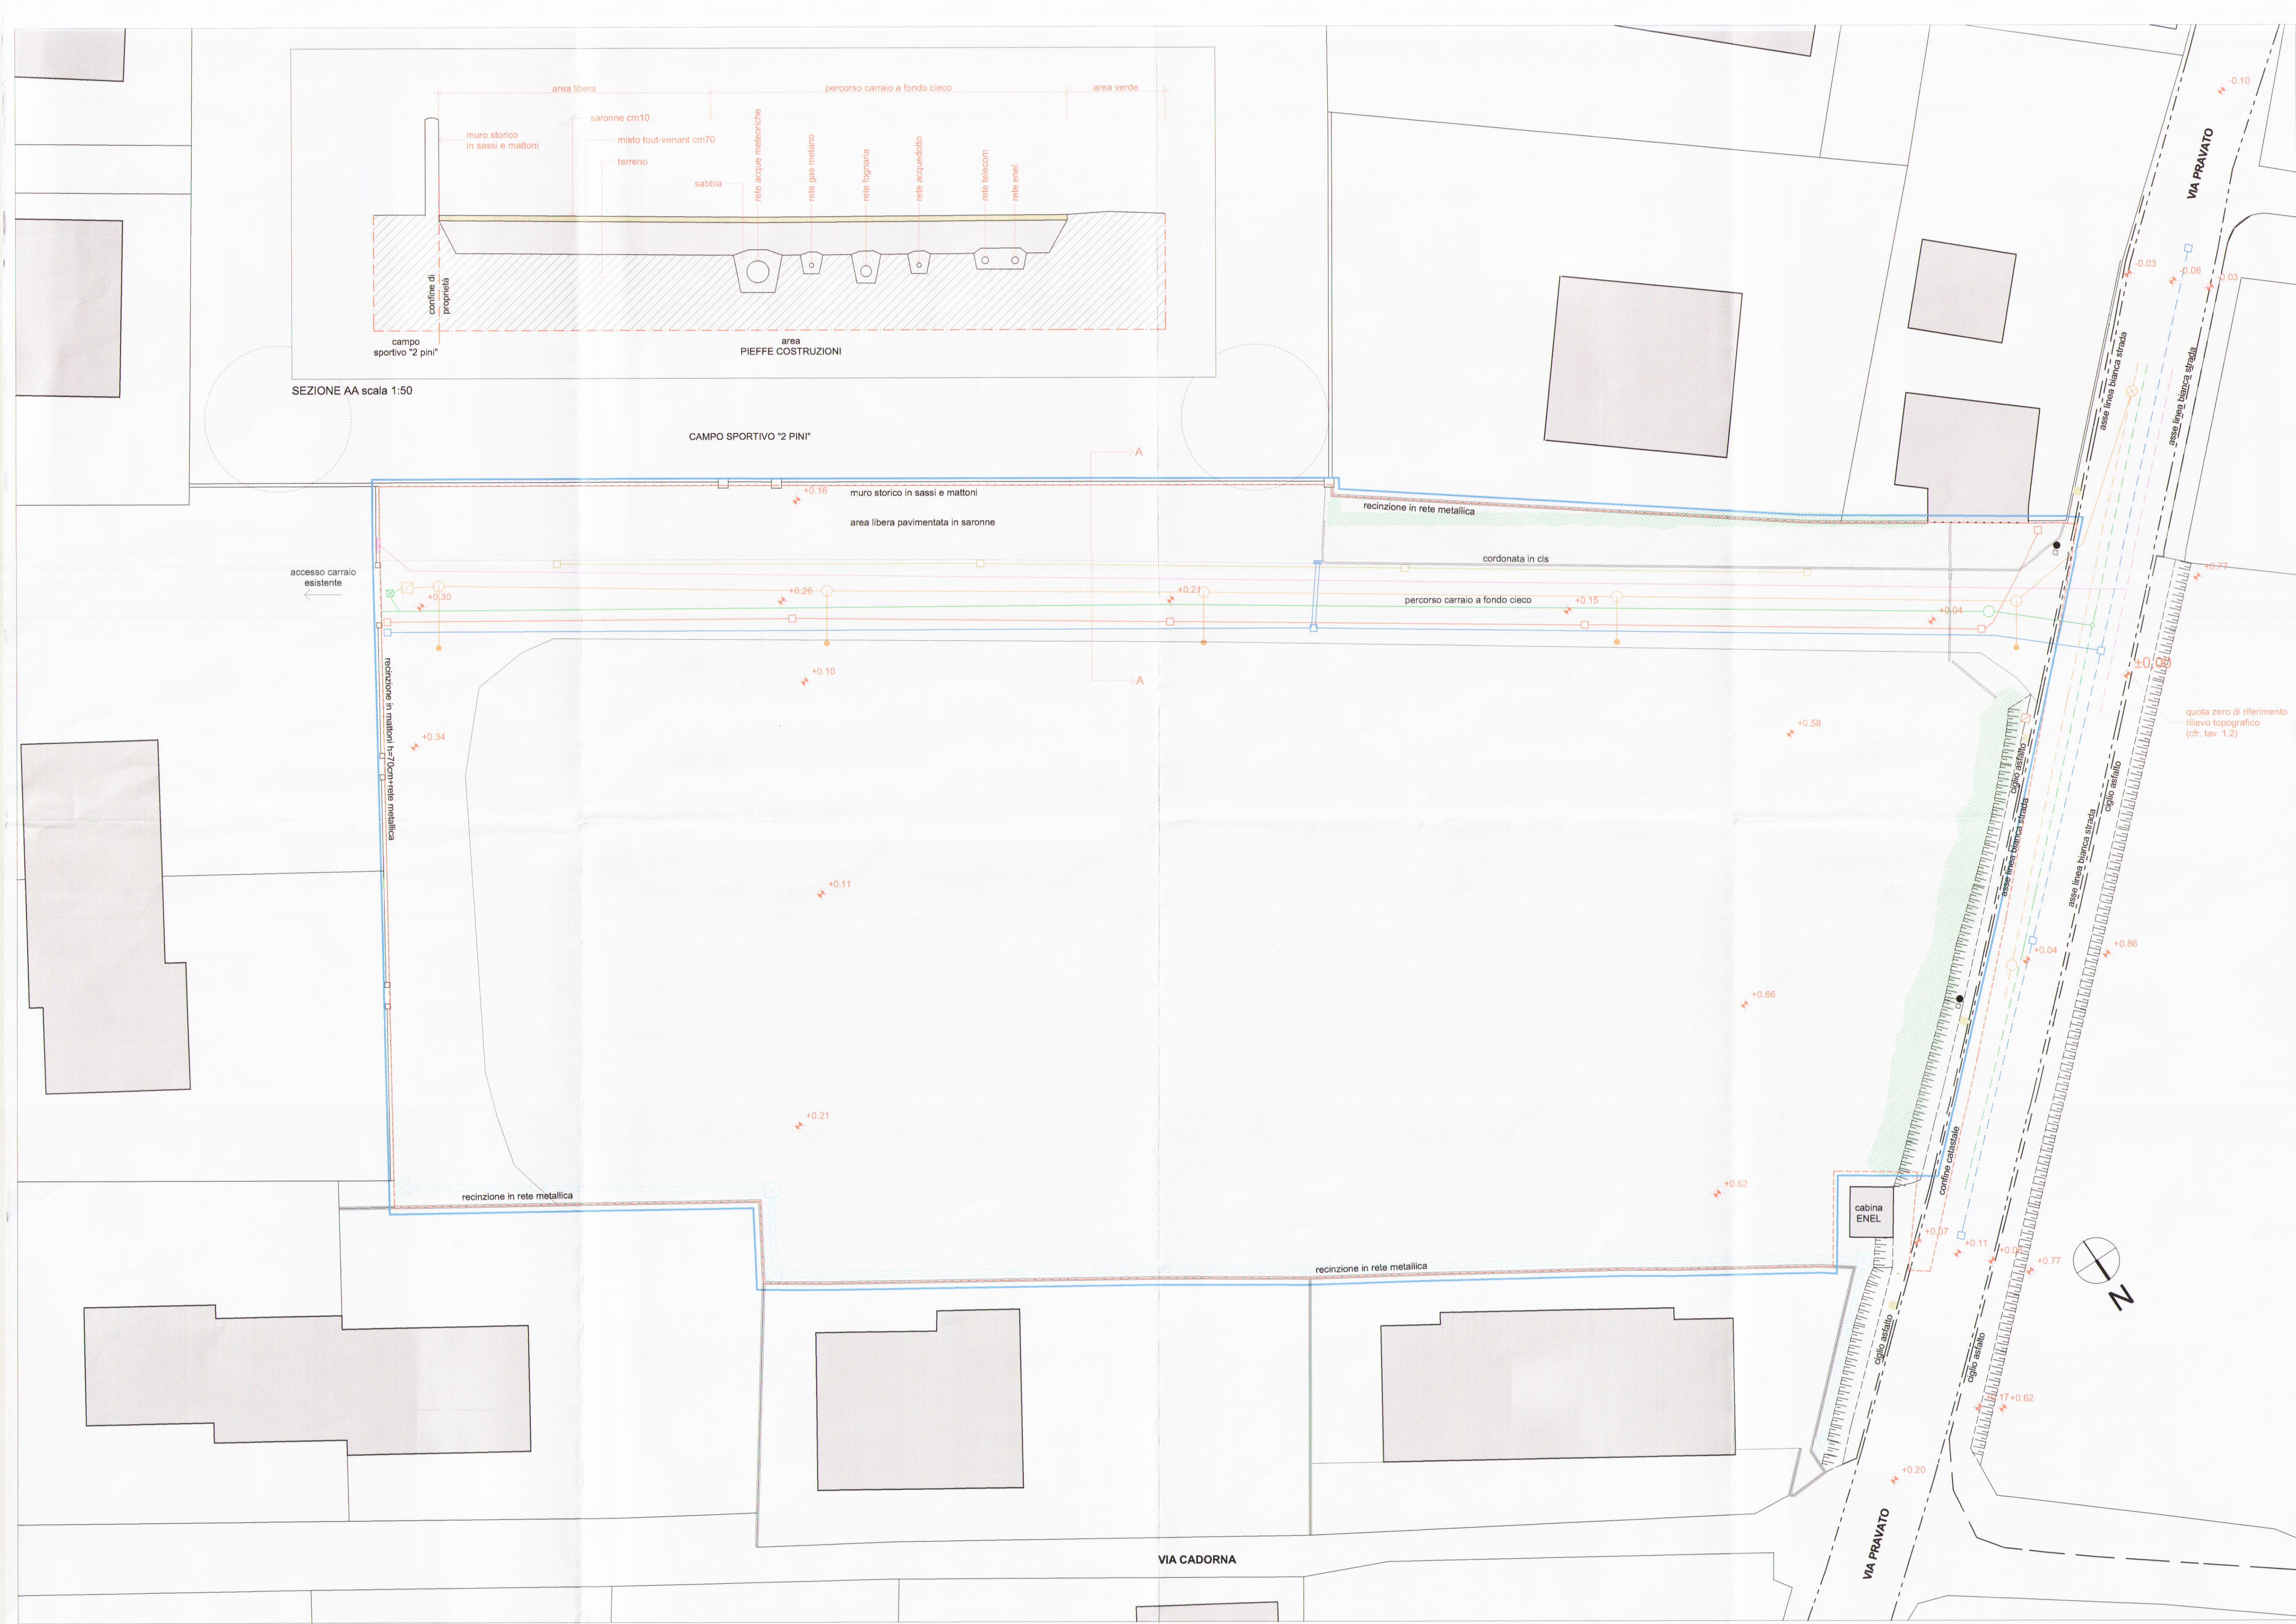

LEGENDA

rete TELEFONICA:

- pozzetto 60x60 con chiusino in ghisa
- pozzetto 80x80 con chiusino in ghisa - fastweb
- tubazione in PVC corrugato Ø125mm
- condotta stradale esistente

rete distribuzione ENERGIA ELETTRICA:

- pozzetto 60x60cm con chiusino in ghisa
- cassetta sopra suolo di derivazione su base in cls
- tubazione in PVC corrugato Ø125mm
- condotta stradale esistente

rete APPROVIGIONAMENTO IDRICO:

- pozzetto Ø60cm con saracinesca Ø3" e chiusino in ghisa
- pozzetto 60x60 cm con contatore per pozzetto di cacciata
- valvola a TI di derivazione da condotta stradale
- tubazione in polietilene Ø3"
- condotta stradale esistente

rete di distribuzione GAS METANO:

- cassetta sopra suolo contatore gas metano
- tubazione in acciaio DN80
- condotta stradale esistente

rete FOGNARIA - ACQUE NERE:

- pozzetto Ø90cm con chiusino in ghisa
- pozzetto 60x60 di cacciata con sifone tipo "contarina" autoadescente
- pozzetone stradale di ispezione esistente
- tubazione in PVC rigido Ø200mm
- tubazione in PVC rigido Ø200mm - predisposizione per nuove utenze
- condotta stradale esistente

rete FOGNARIA - ACQUE METEORICHE:

- pozzetto 60x60cm con chiusino in ghisa
- caditoie esistenti (via Pravato)
- tubazione in vibrocemento Ø400mm

rete IRRIGUA:

- sifone 110x110cm in cls sopra suolo
- condotta in cls sopra suolo
- condotta interrata

rete PUBBLICA ILLUMINAZIONE:

- lampione con pozzetto al piede esistente - via Pravato

- area verde
- percorso carraio a fondo cieco (con strato finale in saronne)
- edifici esistenti
- siepe esistente
- perimetro PUA
- asse linea bianca strada (via Pravato)
- ciglio asfalto (via Pravato)
- confine catastale

RICEVUTO IL
30 APR. 2012
COMUNE DI PAESE

PIEFTE COSTRUZIONI snc
via L. Pravato, Comune di Paese - Provincia di Treviso

PIANO URBANISTICO ATTUATIVO
"Parco San Martino" - scheda ambito ATN 13

STATO DI FATTO:
planimetria generale; rilievo reti tecnologiche;
sezione stradale

scala 1:200; 1:50

data: 04-2012

agg.

tav.:

1.3

PIEFTE COSTRUZIONI s.n.c.
di PESTRIN AGOSTINO e LUCA
Via L. Cadorna n° 5/A
31038 PAESE (TV)
Partita IVA 03397940267

ORDINE
PIEFTE COSTRUZIONI
ARCHITETTO
ANTONIO FURLAN

ORDINE
PIEFTE COSTRUZIONI
ARCHITETTO
FRANCESCO TORNABENE

il committente

i progettisti

francescotornabenearchitetto

antoniofurlanarchitetto

via Risorgimento 45, 31038, Paese, Treviso - tel. 0422.959938 cell. 328.4926758 mail antonio_furlan@libero.it