


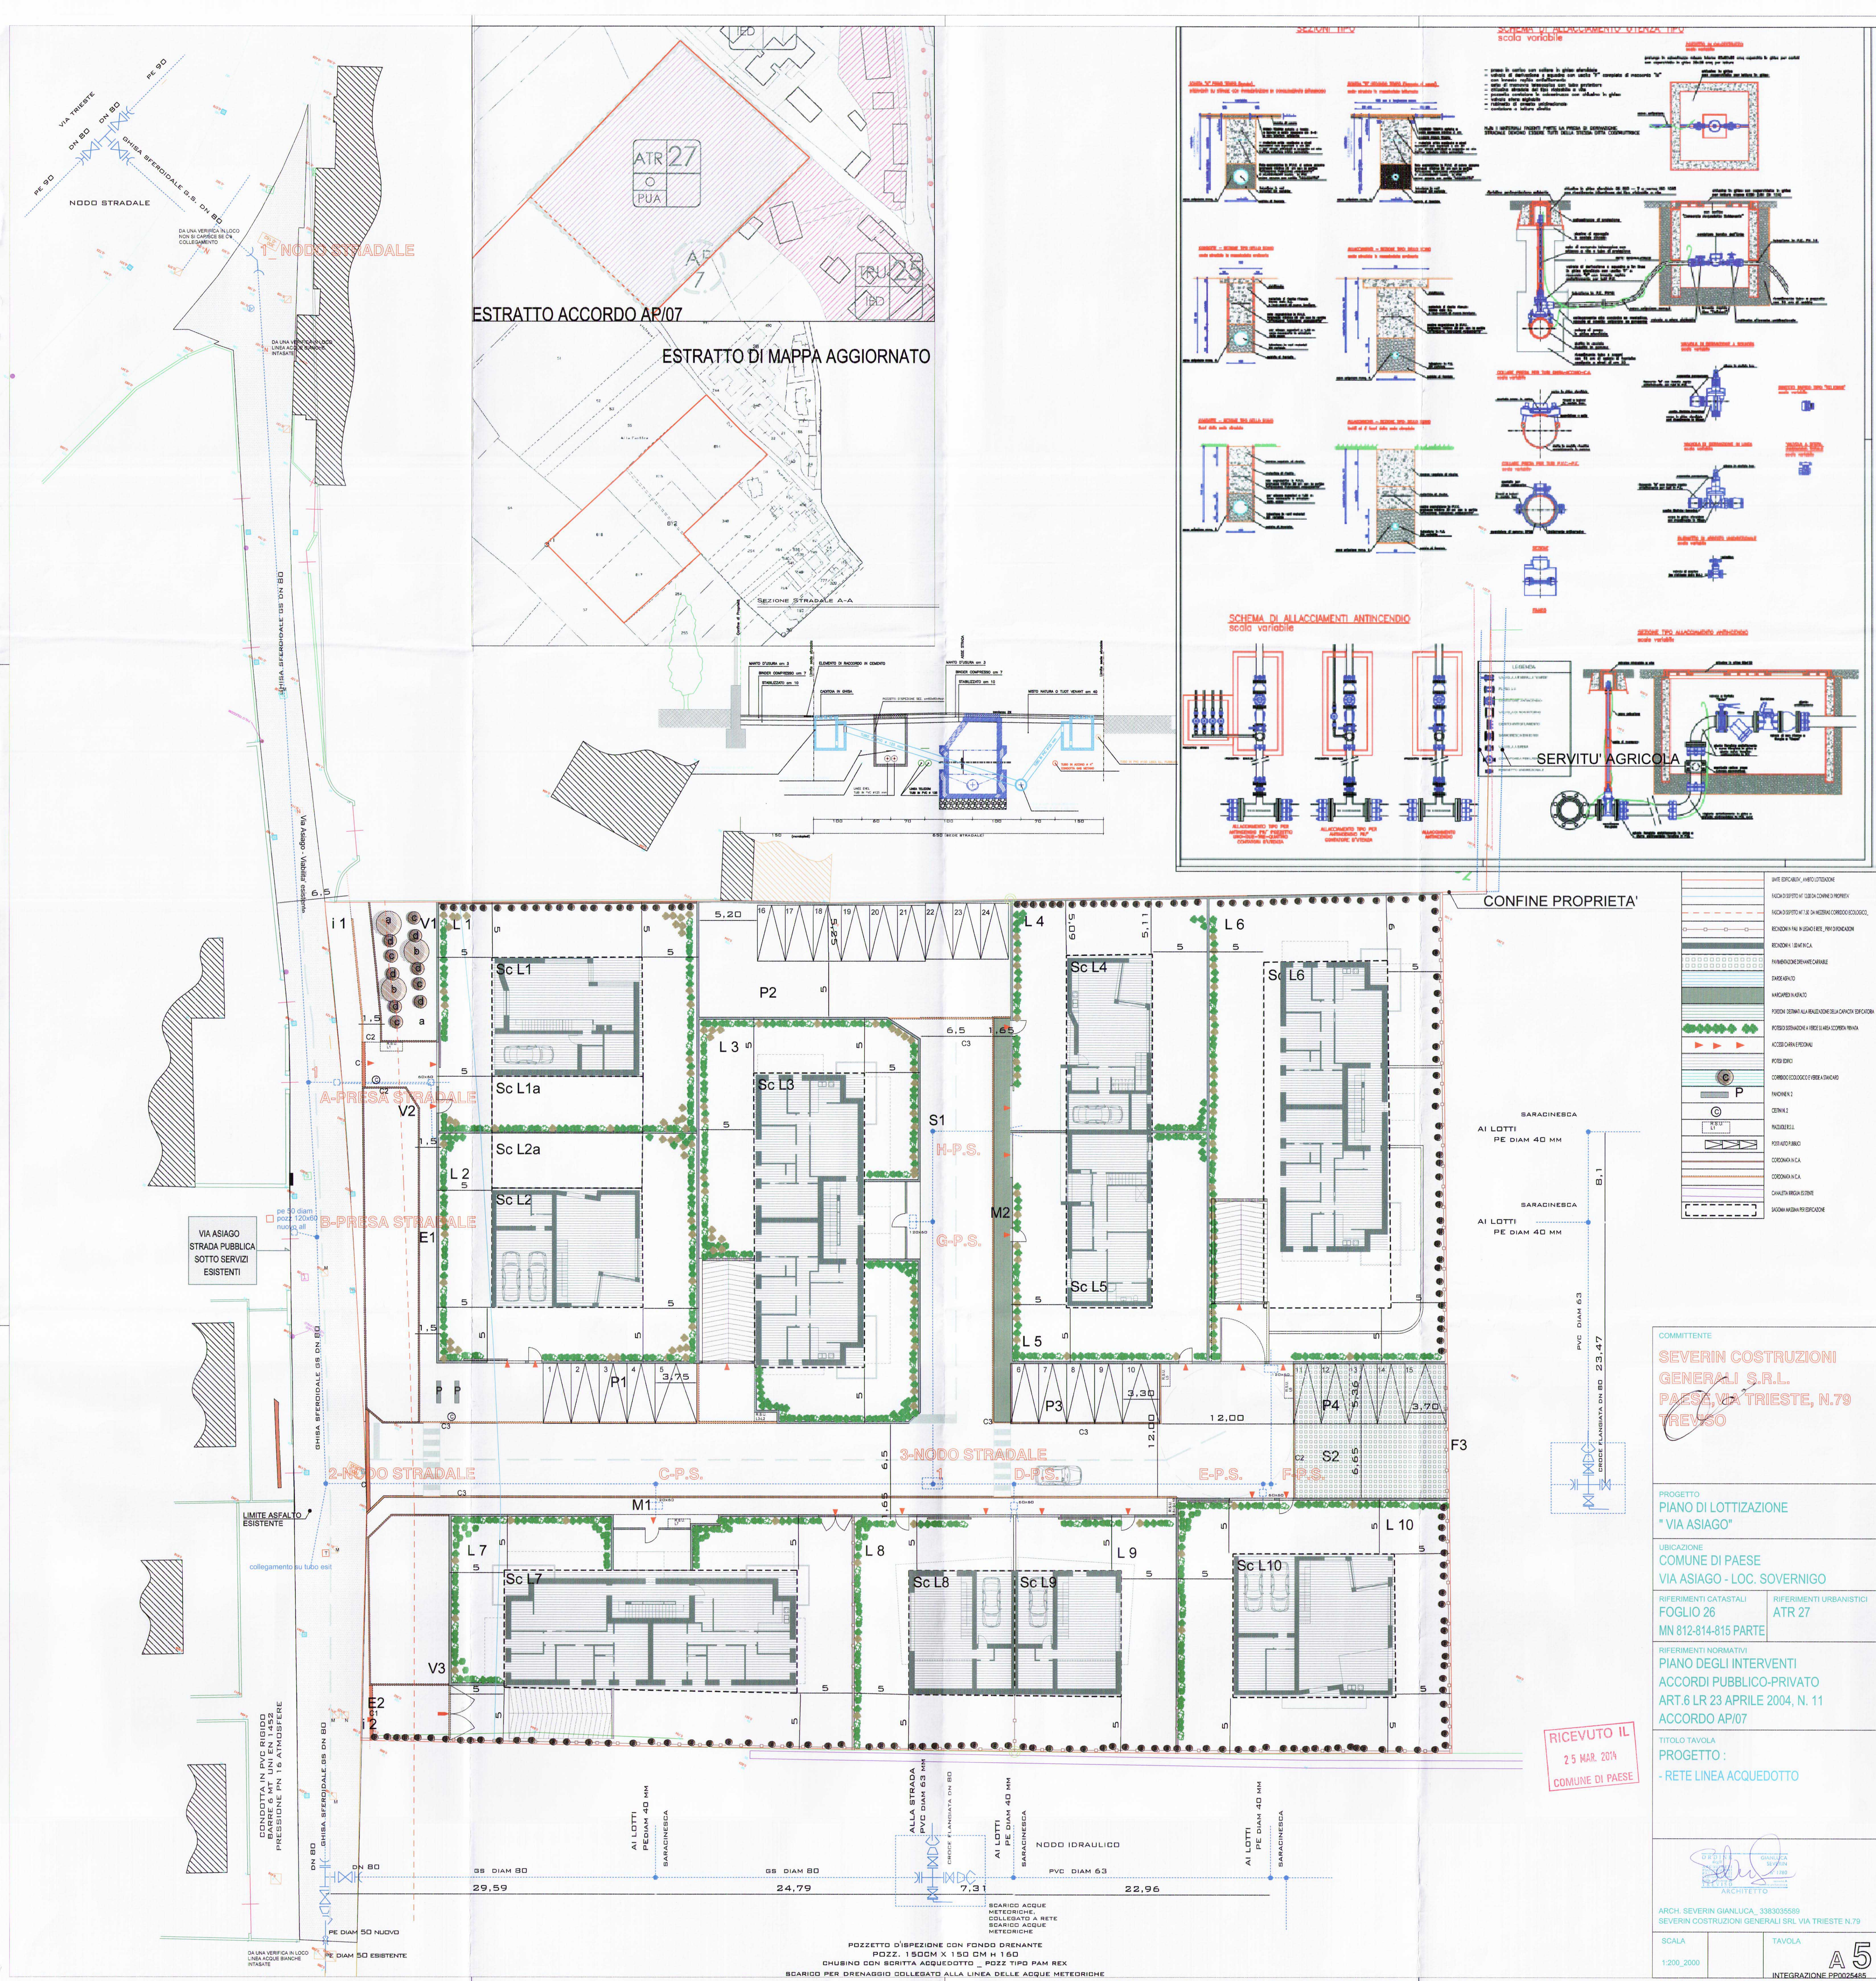

COMMITTENTE

SEVERIN COSTRUZIONI GENERALI S.R.L.
PAESE, VIA TRIESTE, N.79
TREVISO

PROGETTO

PIANO DI LOTTIZZAZIONE
"VIA ASIAGO"

UBICAZIONE

COMUNE DI PAESE
VIA ASIAGO - LOC. SOVERNIGO

REFERIMENTI CATASTALI

FOGLIO 26
MN 812-814-815 PARTE

REFERIMENTI URBANISTICI

ATR 27

REFERIMENTI NORMATIVI

PIANO DEGLI INTERVENTI
ACCORDI PUBBLICO-PRIVATO
ART.6 LR 23 APRILE 2004, N. 11
ACCORDO AP/07

TITOLO TAVOLA

PROGETTO:
- RETE LINEA ACQUEDOTTO

ARCH. SEVERIN GIANLUCA, 3380355689
SEVERIN COSTRUZIONI GENERALI SRL VIA TRIESTE N.79

SCALA
1:200,2000

TAVOLA
A5
INTEGRAZIONE PP0026465