



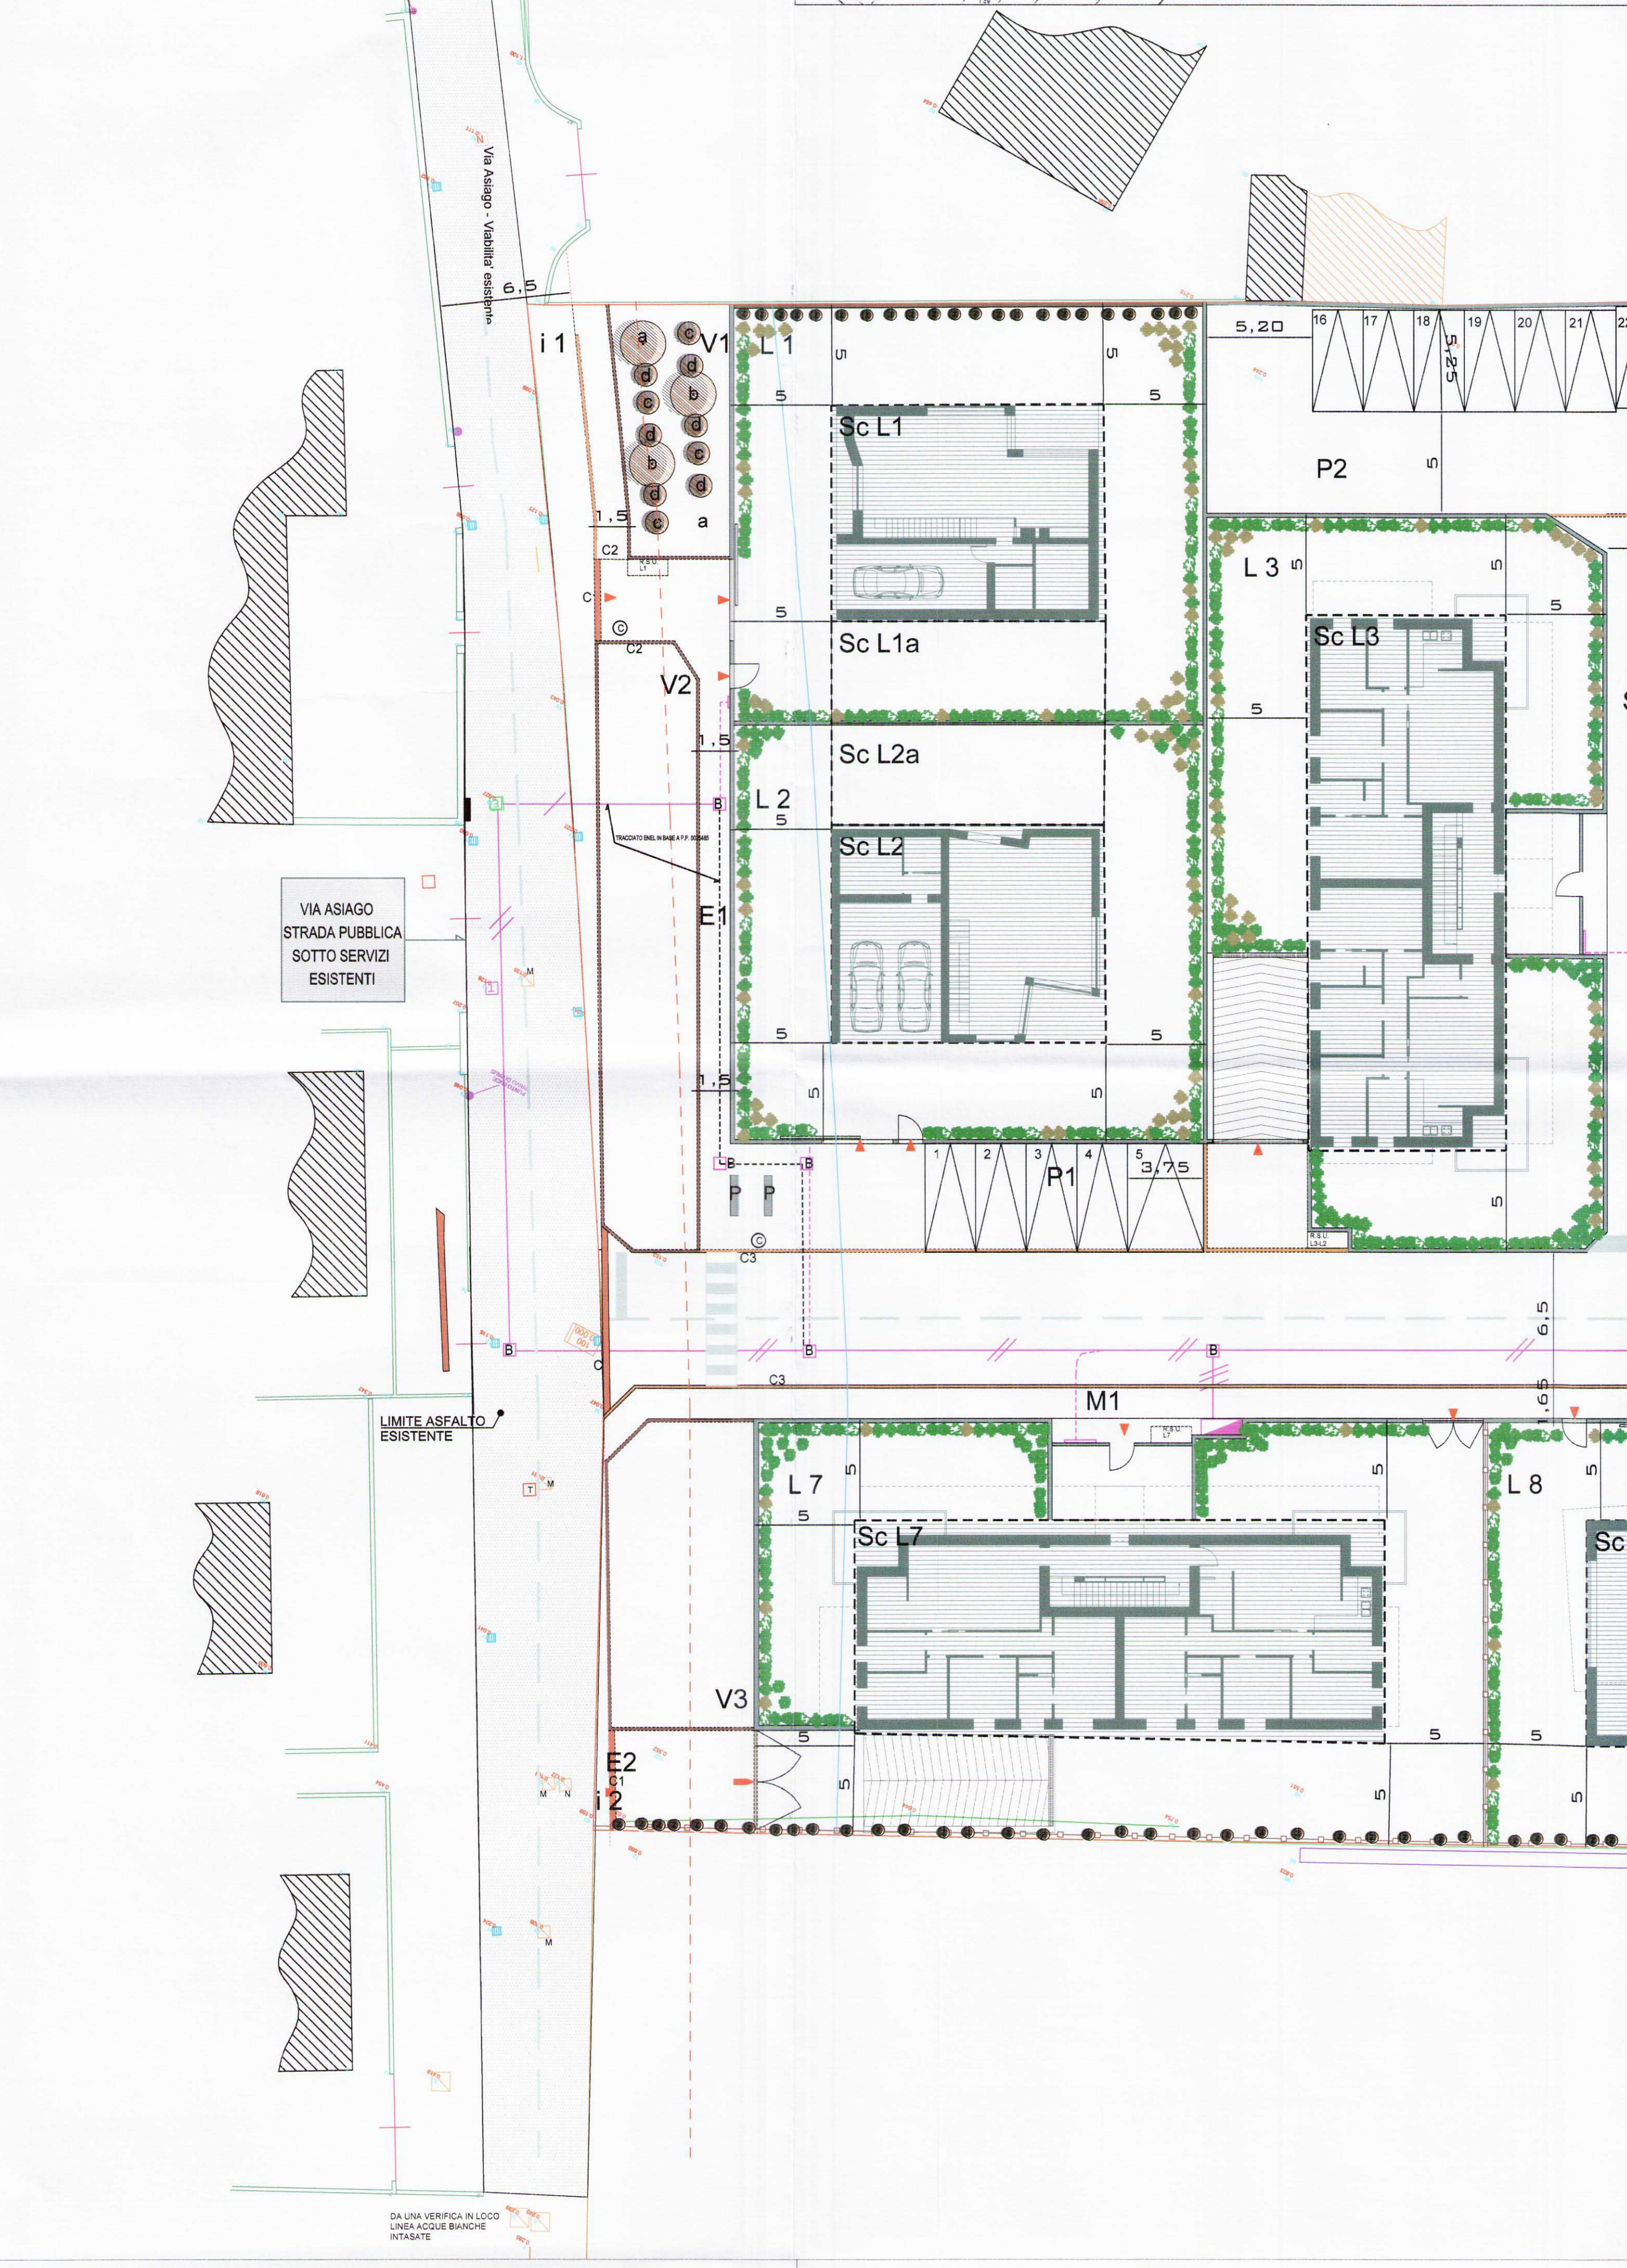

LEGENDA RETE ENEL	
	CASSETTA DI DERIVAZIONE CON PUNTAZZA DI TERRA
	ALLACCIAMENTO AI LOTTI TUBO IN PVC D. 125 MM
	VANO CONTATORI ENEL CENTRALIZZATO IN PROGETTO
	CANALIZZAZIONE N.n TUBO IN PROGETTO IN PVC D. 160 MM
	POZZETTO 0.90X0.90 IN PROGETTO
	CANALIZZAZIONI ENEL GIA' REALIZZATE

LEGENDA	
	LIMITE EDIFICABILITA' - AMBITO LOTTIZZAZIONE
	FASCIA DI SPETTO MT 12.00 DA CONFINI DI PROPRIETA'
	FASCIA DI SPETTO MT 7.50 DA MEZZERIA CORRIDOIO ECOLOGICO
	RECINZIONI IN PALI IN LEGNO E RETE - PRIVI DI FONDAZIONI
	RECINZIONI H. 1.00 MT IN C.A.
	PAVIMENTAZIONE DRENANTE CARRABILE
	STARDE ASFALTO
	MARCIAPEDI IN ASFALTO
	PORTIONI DESTINATI ALLA REALIZZAZIONE DELLA CAPACITA' EDIFICATORIA
	IPOTESI DI SISTEMAZIONE A VERDE SU AREA SCOPERTA PRIVATA
	ACCESSI CARRAI E PEDONALI
	IPOTESI EDIFICI
	CORRIDOIO ECOLOGICO E VERDE A STANDARD
	PANCHINE N. 2
	CESTINI N. 2
	PIAZZUOLE R.S.U.
	PGSI AUTO PUBBLICI
	CORDONATA IN C.A.
	CORDONATA IN C.A.
	CANALETTA IRRIGUA ESISTENTE
	SAGOMA MASSIMA PER EDIFICAZIONE

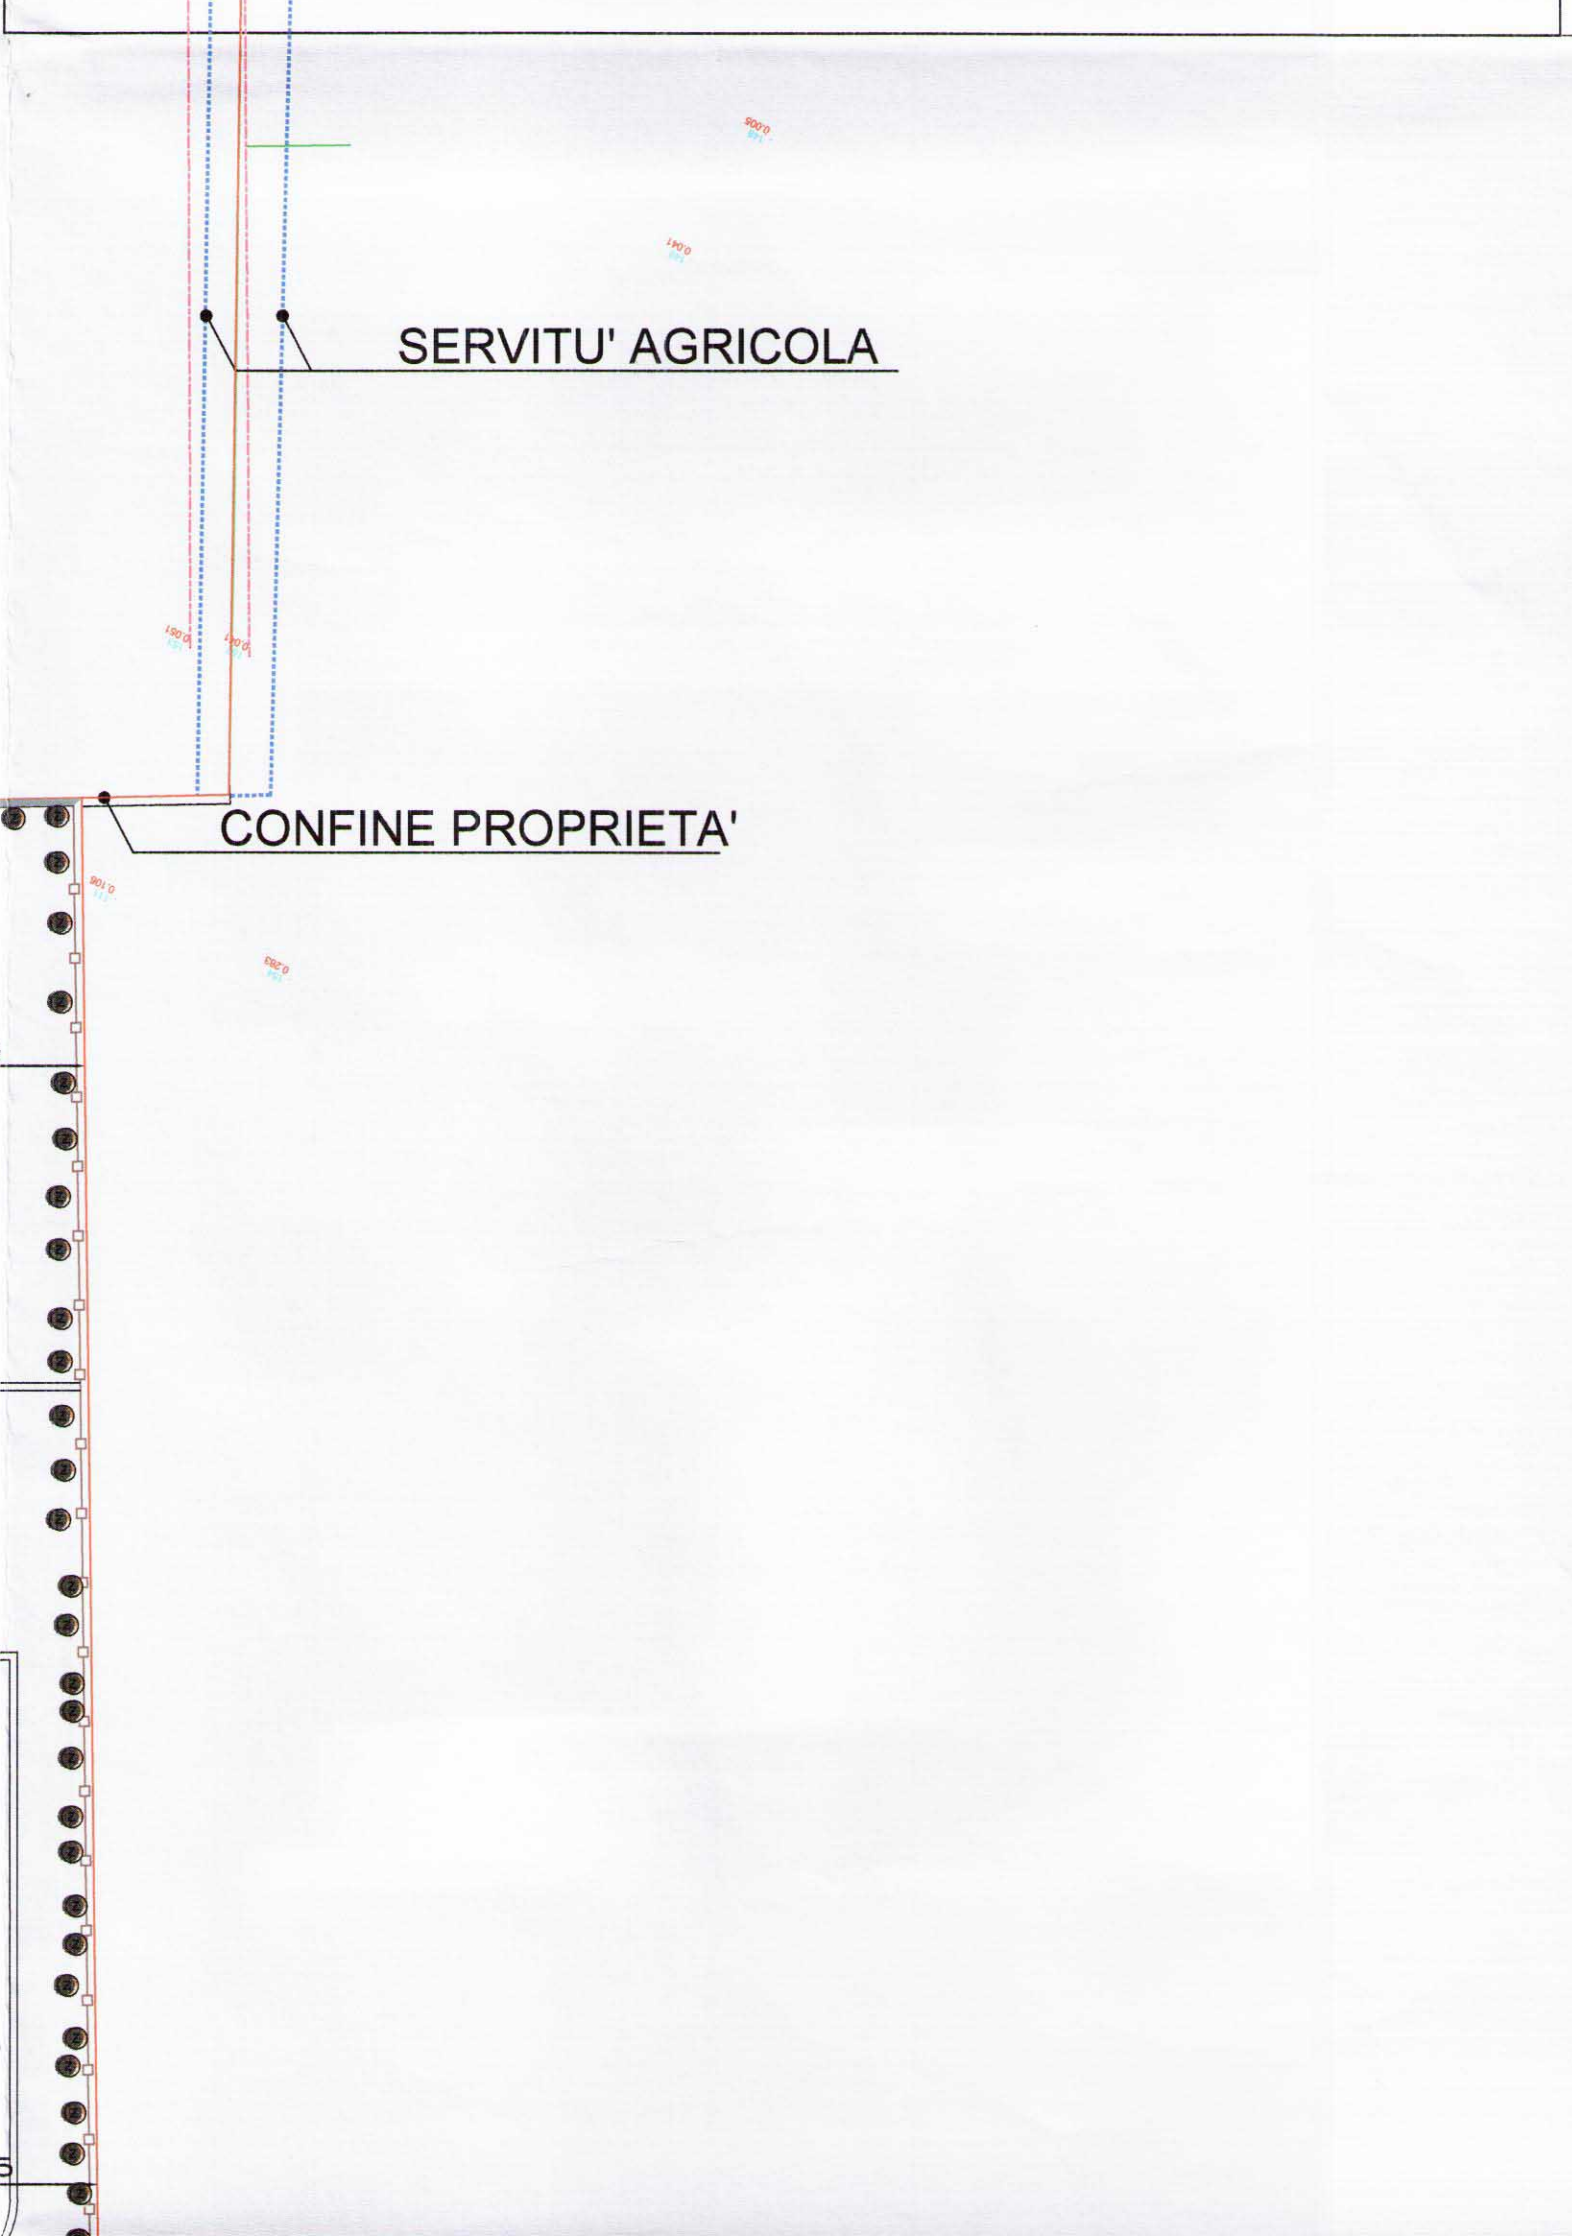

COMMITTENTE

SEVERIN COSTRUZIONI GENERALI S.R.L.
PAESE, VIA TRIESTE, N.79
PREVISO

PROGETTO

PIANO DI LOTTIZZAZIONE
"VIA ASIAGO"

UBICAZIONE

COMUNE DI PAESE
VIA ASIAGO - LOC. SOVERNIGO

RIFERIMENTI CATASTALI	RIFERIMENTI URBANISTICI
FOGLIO 26	ATR 27
MN 812-814-815 PARTE	

RIFERIMENTI NORMATIVI

PIANO DEGLI INTERVENTI
ACCORDI PUBBLICO-PRIVATO
ART.6 LR 23 APRILE 2004, N. 11
ACCORDO AP/07

TITOLO TAVOLA

PROGETTO:
-RETE ENEL

RICEVUTO IL
25 MAR. 2014
COMUNE DI PAESE

ARCH. SEVERIN GIANLUCA - 3383035589
SEVERIN COSTRUZIONI GENERALI SRL VIA TRIESTE N.79

SCALA	TAVOLA
1:200, 2000	

E 8

INTEGRAZIONE PP0025485