

- SEGNALETICA**
- PASSAGGIO PEDONALE
 - DIVIETO DI FERMATA
 - FERMARSI E DARE LA PRECEDENZA
 - ATTRAVERSAMENTO PEDONI
 - PASSAGGIO OBBLIGATORIO A DESTRA
 - PARCHEGGIO
 - PARCHEGGIO RISERVATO AI PORTATORI DI HANDICAP
- N. 9 PALO E POZZETTO ILL. PUNTO LUMINOSO CON ARMATURA STRADALE TIPO PHILIPS DITTA SEM SRL ARTICOLO 4600 MOD CLEARWAY COLORE NERO LAMPADA LED CODICE FAMIGLIA PRODOTTO 86P303_LED98 CODICE COLORE 740 TEMPERATURA COLORE LAMPADA 4000_RAL 7053
- N.4_POZZETTO 50X50 ISPEZIONE CON CHIUSINO GHISA PESANTE_SCRITTA ILL.PUBBLICA
- TUBO CORRUGATO DIAM 125 MM
- N.1_QUADRO ELETTRICO

- LEGENDA**
- LIMITE EDIFICABILE - AMBITO LOTTIZZAZIONE
 - FASCIA DI SISPETTO MT 12.00 DA CONFINI DI PROPRIETA'
 - FASCIA DI SISPETTO MT 7.50 DA MEZZERIA CORRIDOIO ECOLOGICO
 - RECINZIONI IN PALI IN LEGNO E RETE - PRIVI DI FONDAZIONI
 - RECINZIONI H. 1.00 MT IN C.A.
 - PAVIMENTAZIONE DRENTANTE CARRABILE
 - STARDE ASFALTO
 - MARCIAPIEDI IN ASFALTO
 - FORDIONI DESTINATI ALLA REALIZZAZIONE DELLA CAPACITA' EDIFICATORIA
 - IPOTESI DI SISTEMAZIONE A VERDE SU AREA SCOPERTA PRIVATA
 - ACCESSI CARRAI E PEDONALI
 - IPOTESI EDIFICI
 - CORRIDOIO ECOLOGICO E VERDE A STANDARD
 - PANCHINE N. 2
 - CESTINI N. 2
 - PIAZZUOLE R.S.U.
 - POSTI AUTO PUBBLICI
 - CORDONATA IN C.A.
 - CORDONATA IN C.A.
 - CANALETTA IRRIGUA ESISTENTE
 - SAGOMA MASSIMA PER EDIFICAZIONE


SERVITU' AGRICOLA

CONFINI PROPRIETA'

VIA ASIAGO
STRADA PUBBLICA
SOTTO SERVIZI
ESISTENTI

LIMITE ASFALTO
ESISTENTE

DA UNA VERIFICA IN LOCO
NON SI LIPISCE SE C'E
COLLEGAMENTO

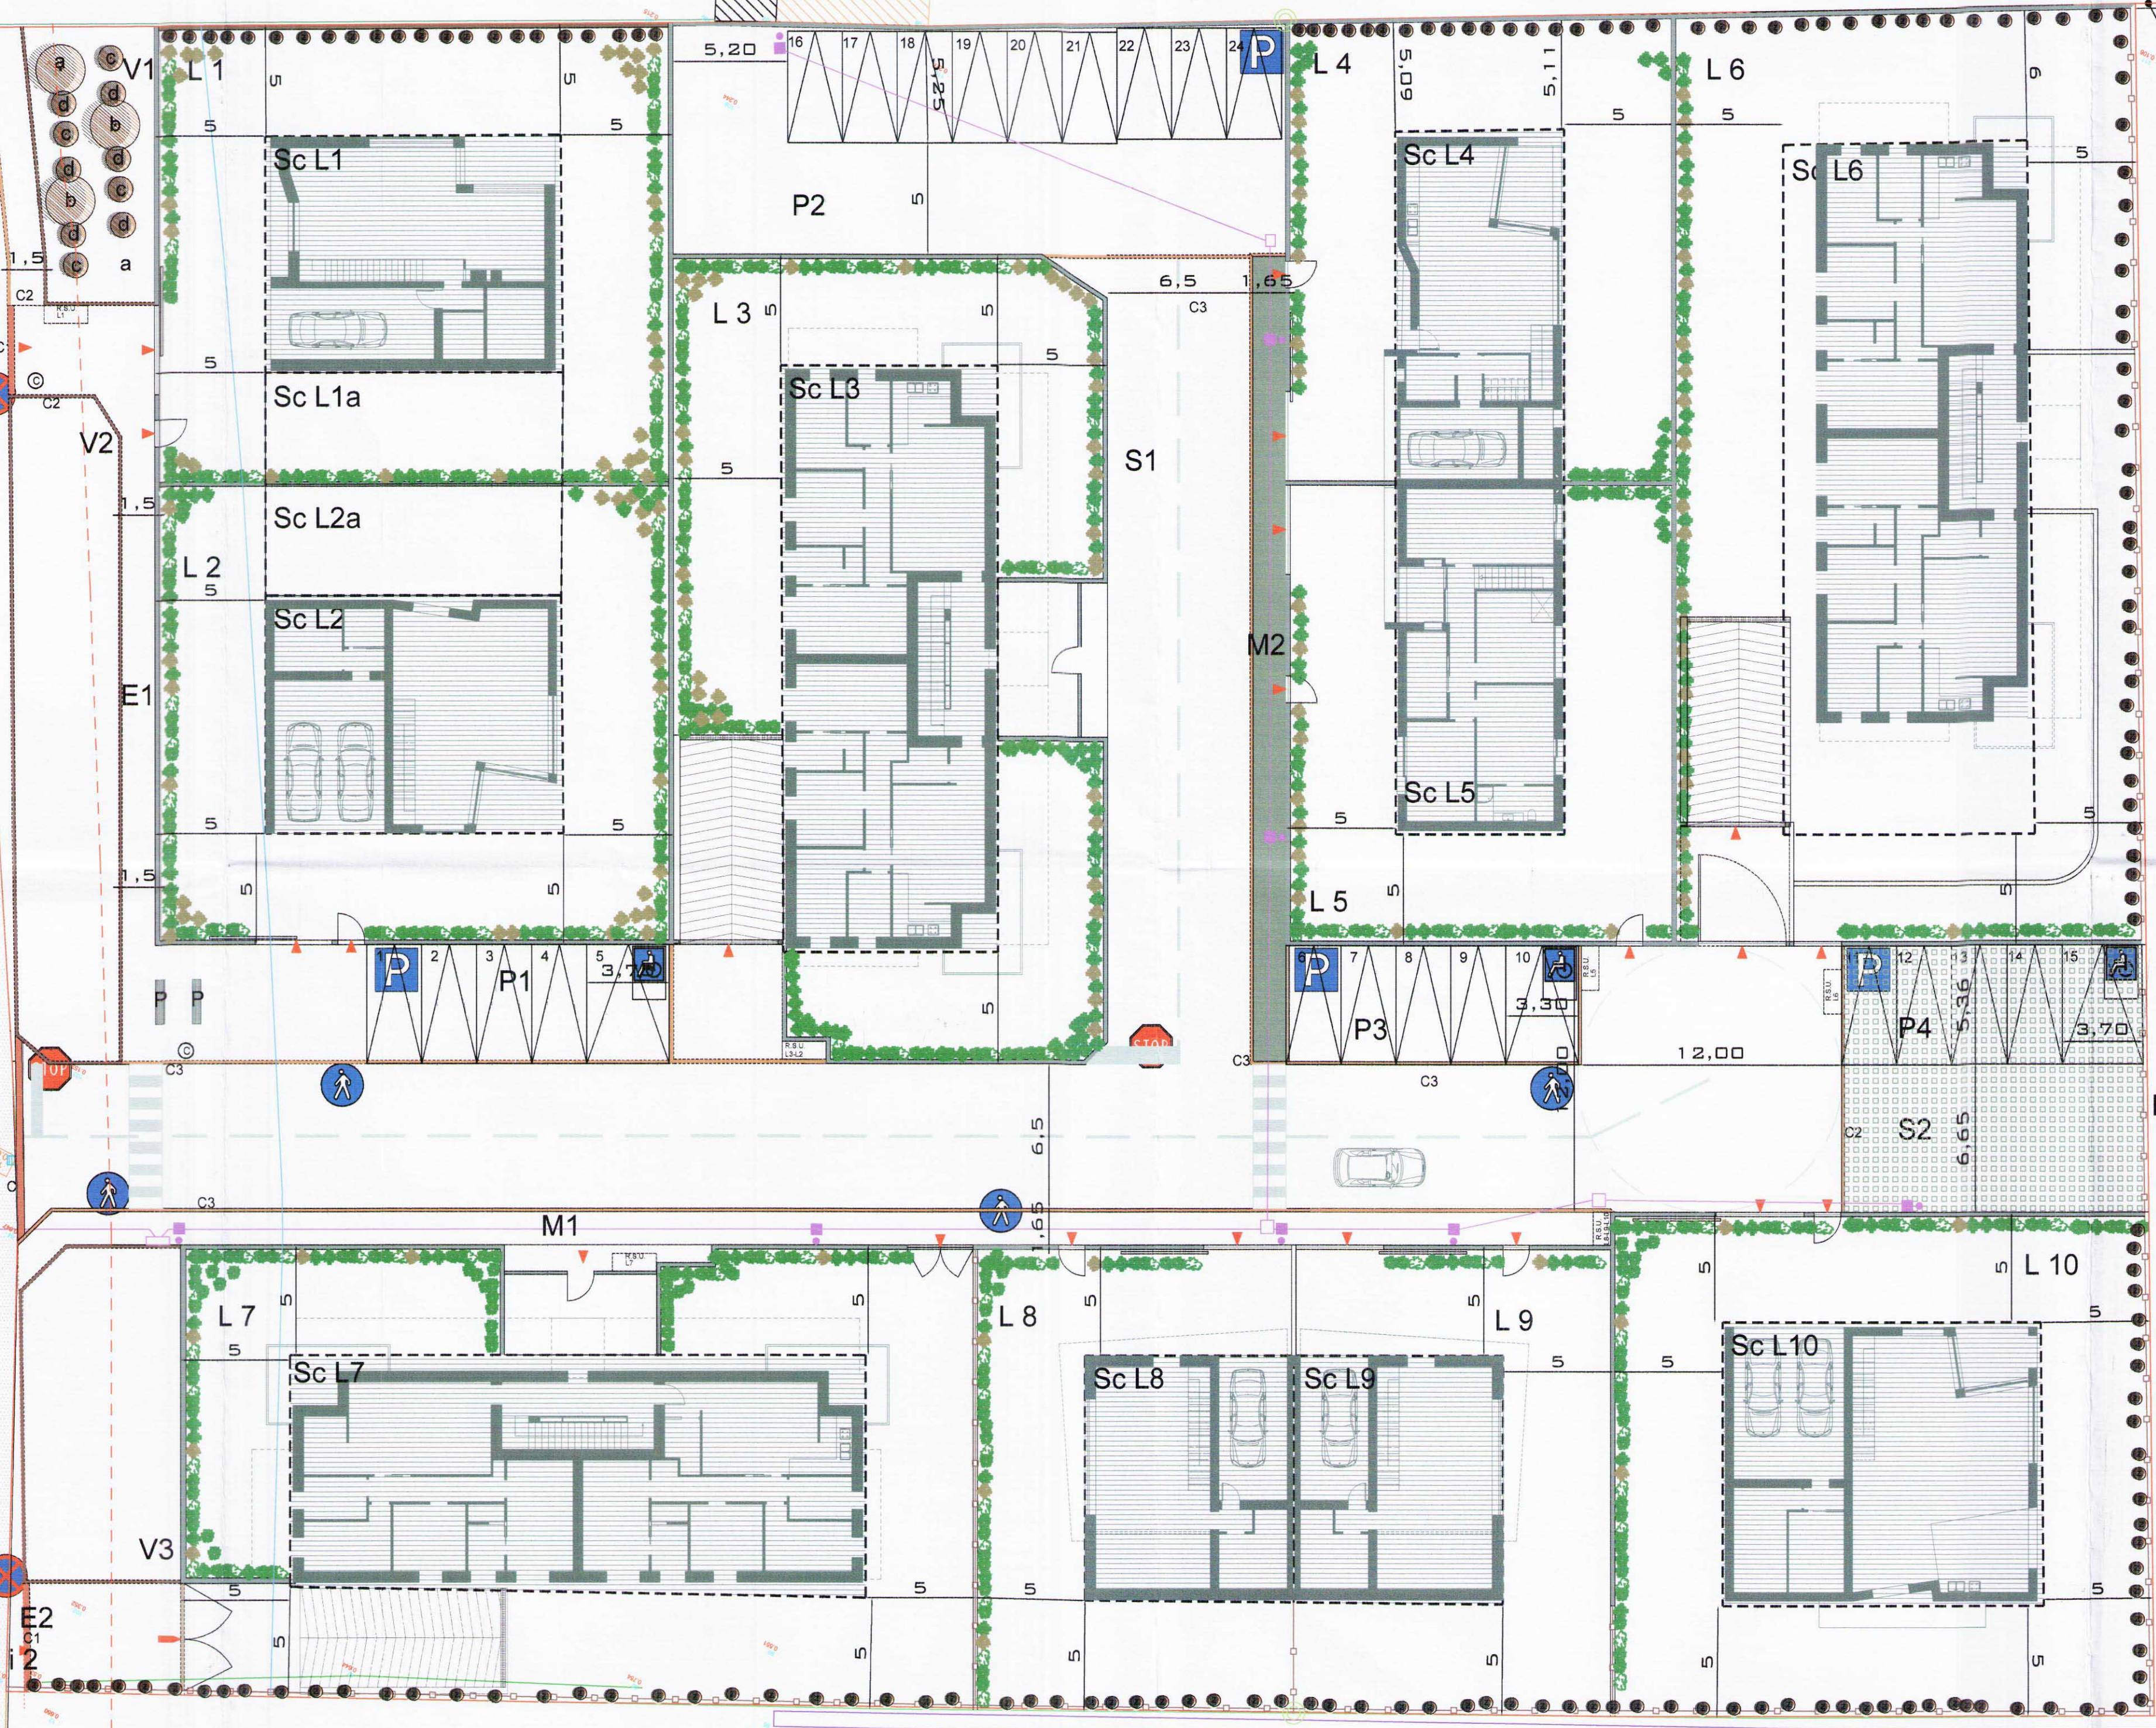

RICEVUTO IL
25 MAR. 2014
COMUNE DI PAESE

COMMITTENTE
SEVERIN COSTRUZIONI GENERALI S.R.L.
PAESE VIA TRIESTE, N.79
TREVISO

PROGETTO
PIANO DI LOTTIZZAZIONE
"VIA ASIAGO"

UBICAZIONE
COMUNE DI PAESE
VIA ASIAGO - LOC. SOVERNIGO

RIFERIMENTI CATASTALI
FOGLIO 26
MN 812-814-815 PARTE

RIFERIMENTI URBANISTICI
ATR 27

RIFERIMENTI NORMATIVI
PIANO DEGLI INTERVENTI
ACCORDI PUBBLICO-PRIVATO
ART.6 LR 23 APRILE 2004, N. 11
ACCORDO AP/07

TITOLO TAVOLA
PROGETTO:
- RETE PUBBLICA ILLUMINAZIONE
- SEGNALETICA STRADALE

ARCH. SEVERIN GIANLUCA - 3380305589
SEVERIN COSTRUZIONI GENERALI S.R.L. VIA TRIESTE N.79

SCALA
1:200_2000

TAVOLA
ILL 10
INTEGRAZIONE PP0025485