




SUPERFICIE DA CEDERE			TOTALE	MQ	2.208,45
SUPERFICIE A VERDE					
V1=	MQ	66.00	TOTALE	MQ	309.00 > 300.00
V2=	MQ	138.50			
V3=	MQ	104.5			
SUPERFICIE A PARCHEGGIO					
P1	MQ	74.70	TOTALE	MQ	510.40 > 500.00
P2	MQ	289.70			
P3	MQ	72.00			
P4	MQ	74.00			
SUPERFICIE A STRADE E MARCIAPIEDI ACCESSI CARRAI					
S1	MQ	846.60	TOTALE	MQ	939.00
S2	MQ	92.40			
E1	MQ	153.00	TOTALE	MQ	188.40
E2	MQ	35.40			
M1	MQ	123.80	TOTALE	MQ	183.80
M2	MQ	60.00			
I1	MQ	67.85	TOTALE	MQ	77.85
I2	MQ	10.00			
SUPERFICI DA EDIFICARE			TOTALE	MC NETTI 7500 :2.70= 2.777,77 SU	
LOTTE EDIFICABILI		SAGOME EDIFICABILI		SUP. UTILE RIPARTITA	
MQ 5.243,75		MQ 2.175,69		MQ 2.777,77	
L1	MQ	486.00	SC L1	MQ	143.70
			SC L1A	MQ	67.60
L2	MQ	486.00	SC L2	MQ	114.00
			SC L2A	MQ	67.40
L3	MQ	716.50	SC L3	MQ	258.70
			SC L3	MQ	400.00
L4	MQ	370.00	SC L4	MQ	121.45
			SC L4	MQ	190.00
L5	MQ	366.50	SC L5	MQ	120.84
			SC L5	MQ	190.00
L6	MQ	893.00	SC L6	MQ	347.00
			SC L6	MQ	477.77
L7	MQ	750.75	SC L7	MQ	281.00
			SC L7	MQ	400.00
L8	MQ	307.00	SC L8	MQ	231.00
			SC L8	MQ	160.00
L9	MQ	309.00	SC L9	MQ	213.00
			SC L9	MQ	160.00
L10	MQ	559	SC L10	MQ	180.00
			SC L10	MQ	300.00

DIMENSIONAMENTO DELLE OPERE
- VOLUME DI COMPENSO PER MITIGAZIONE IDRAULICA
V COMP=100*100*(SMP-9,5STETI)/(STOT-STETI)
V COMPENSO=100*100*0,43=43.000 LITRI
V COMPENSO=100*100*0,43=43.000 LITRI

DIMENSIONAMENTO DELLE OPERE
- VOLUME DI PRIMA PIOGGIA
S IMP 6191,04*0,005 MM =30,95 MC

DETERMINAZIONE SUPERFICI STANDARD	
SUP. INTERVENTO= MQ 7452.20	
VOLUME MC 7500	
ABITANTI EQUIVALENTI = MC 7500/150= 50 AB	
SUP. A STANDARD VERDE 6 MQ/AB	
SUP. A STANDARD PARCHEGGIO 10 MQ/AB	
SUP. A STANDARD VERDE DI PIANO 6 MQ X 50 AB = 300 MQ < 408.00 MQ	
SUP. A STANDARD PARCHEGGIO DI PIANO 10 MQ X 50 AB = 500 MQ < 602.90 MQ	
F1 = FASCIA DI RISPETTO MT 7.50 DA ASSE VIA ASIAGO _ CORRIDOIO ECOLOGICO SECONDARIO	
F2 = FASCIA DI RISPETTO 12 MT DA CONFINI LOTT_ VINCOLO DI SCHEDA	
F3 = LIMITE AREA EDIFICABILE	
VERIFICA SUPERFICI A STANDARD	
SUPERFICIE A VERDE	
V1= MQ 66.00	TOTALE MQ 309.00 > MQ 300.00
V2= MQ 138.50	
V3= MQ 104.5	
SUPERFICIE A PARCHEGGIO	
P1 MQ 74.70	TOTALE MQ 510.40 > MQ 500.00
P2 MQ 289.70	
P3 MQ 72.00	
P4 MQ 74.00	
LEGENDA FOGNATURE BIANCHE	
	TUBAZIONE ESISTENTE
	TUBAZIONE IN C.A.V. DI ACCUMULO Ø 100cm
	CAMERETTA DI ISPEZIONE CON SIGILLO IN GHISA
	POZZETTO SIFONATO TIPO PD CON CADITOIA IN GHISA 40x40x60
	DESOLATORE / DISSABBIATURE +
	POZZETTO DI REGOLAZIONE PORTATA 10 L/S
	POMPA DI SOLLEVAMENTO
	SERBATOI DI ACCUMULO

LEGENDA	LIMITI EDIFICABILITÀ, AMBITO LOTTIZZAZIONE
	FASCIA DI RISPETTO MT 12,00 DA CONFINI DI PROPRIETÀ
	FASCIA DI RISPETTO MT 7,50 DA MEZZERIA CORRIDOIO ECOLOGICO
	RECINZIONI IN PALE, IN LEGNO E RETE, PRIVI DI FONDAZIONI
	RECINZIONI H. 1,00 MT IN C.A.
	PAVIMENTAZIONE DRENANTE CARRABILE
	STRADE ASFALTO
	MARCIAPIEDI IN ASFALTO
	PORTAZIONI DESTINATE ALLA REALIZZAZIONE DELLA CAPACITÀ EDIFICATORIA
	IPOTESI DI SISTEMAZIONE A VERDE SU AREA SCOPERTA PRIVATA
	ACCESSI CARRAI E PEDONALI
	IPOTESI EDIFICI
	CORRIDOIO ECOLOGICO E VERDE A STANDARD
	PANCHINE N. 2
	CESTINI N. 2
	PIAZZUOLE R.S.U.
	POSTI AUTO PUBBLICI
	CORDONATA IN C.A.
	CORDONATA IN C.A.
	CANALETTA IRRIGUA ESISTENTE
	SAGOMA MASSIMA PER EDIFICAZIONE
	SUPERFICIE ATTA A RIPORTARE VIA ASIAGO A LARGHEZZA 6,50 MT SUPERFICIE IN ROCCIA SPACCATTA
	BARRIERA ARBOREA-ARBUSIVA SECONDO SERVITU' AGRICOLA ANNO DEL VERDE

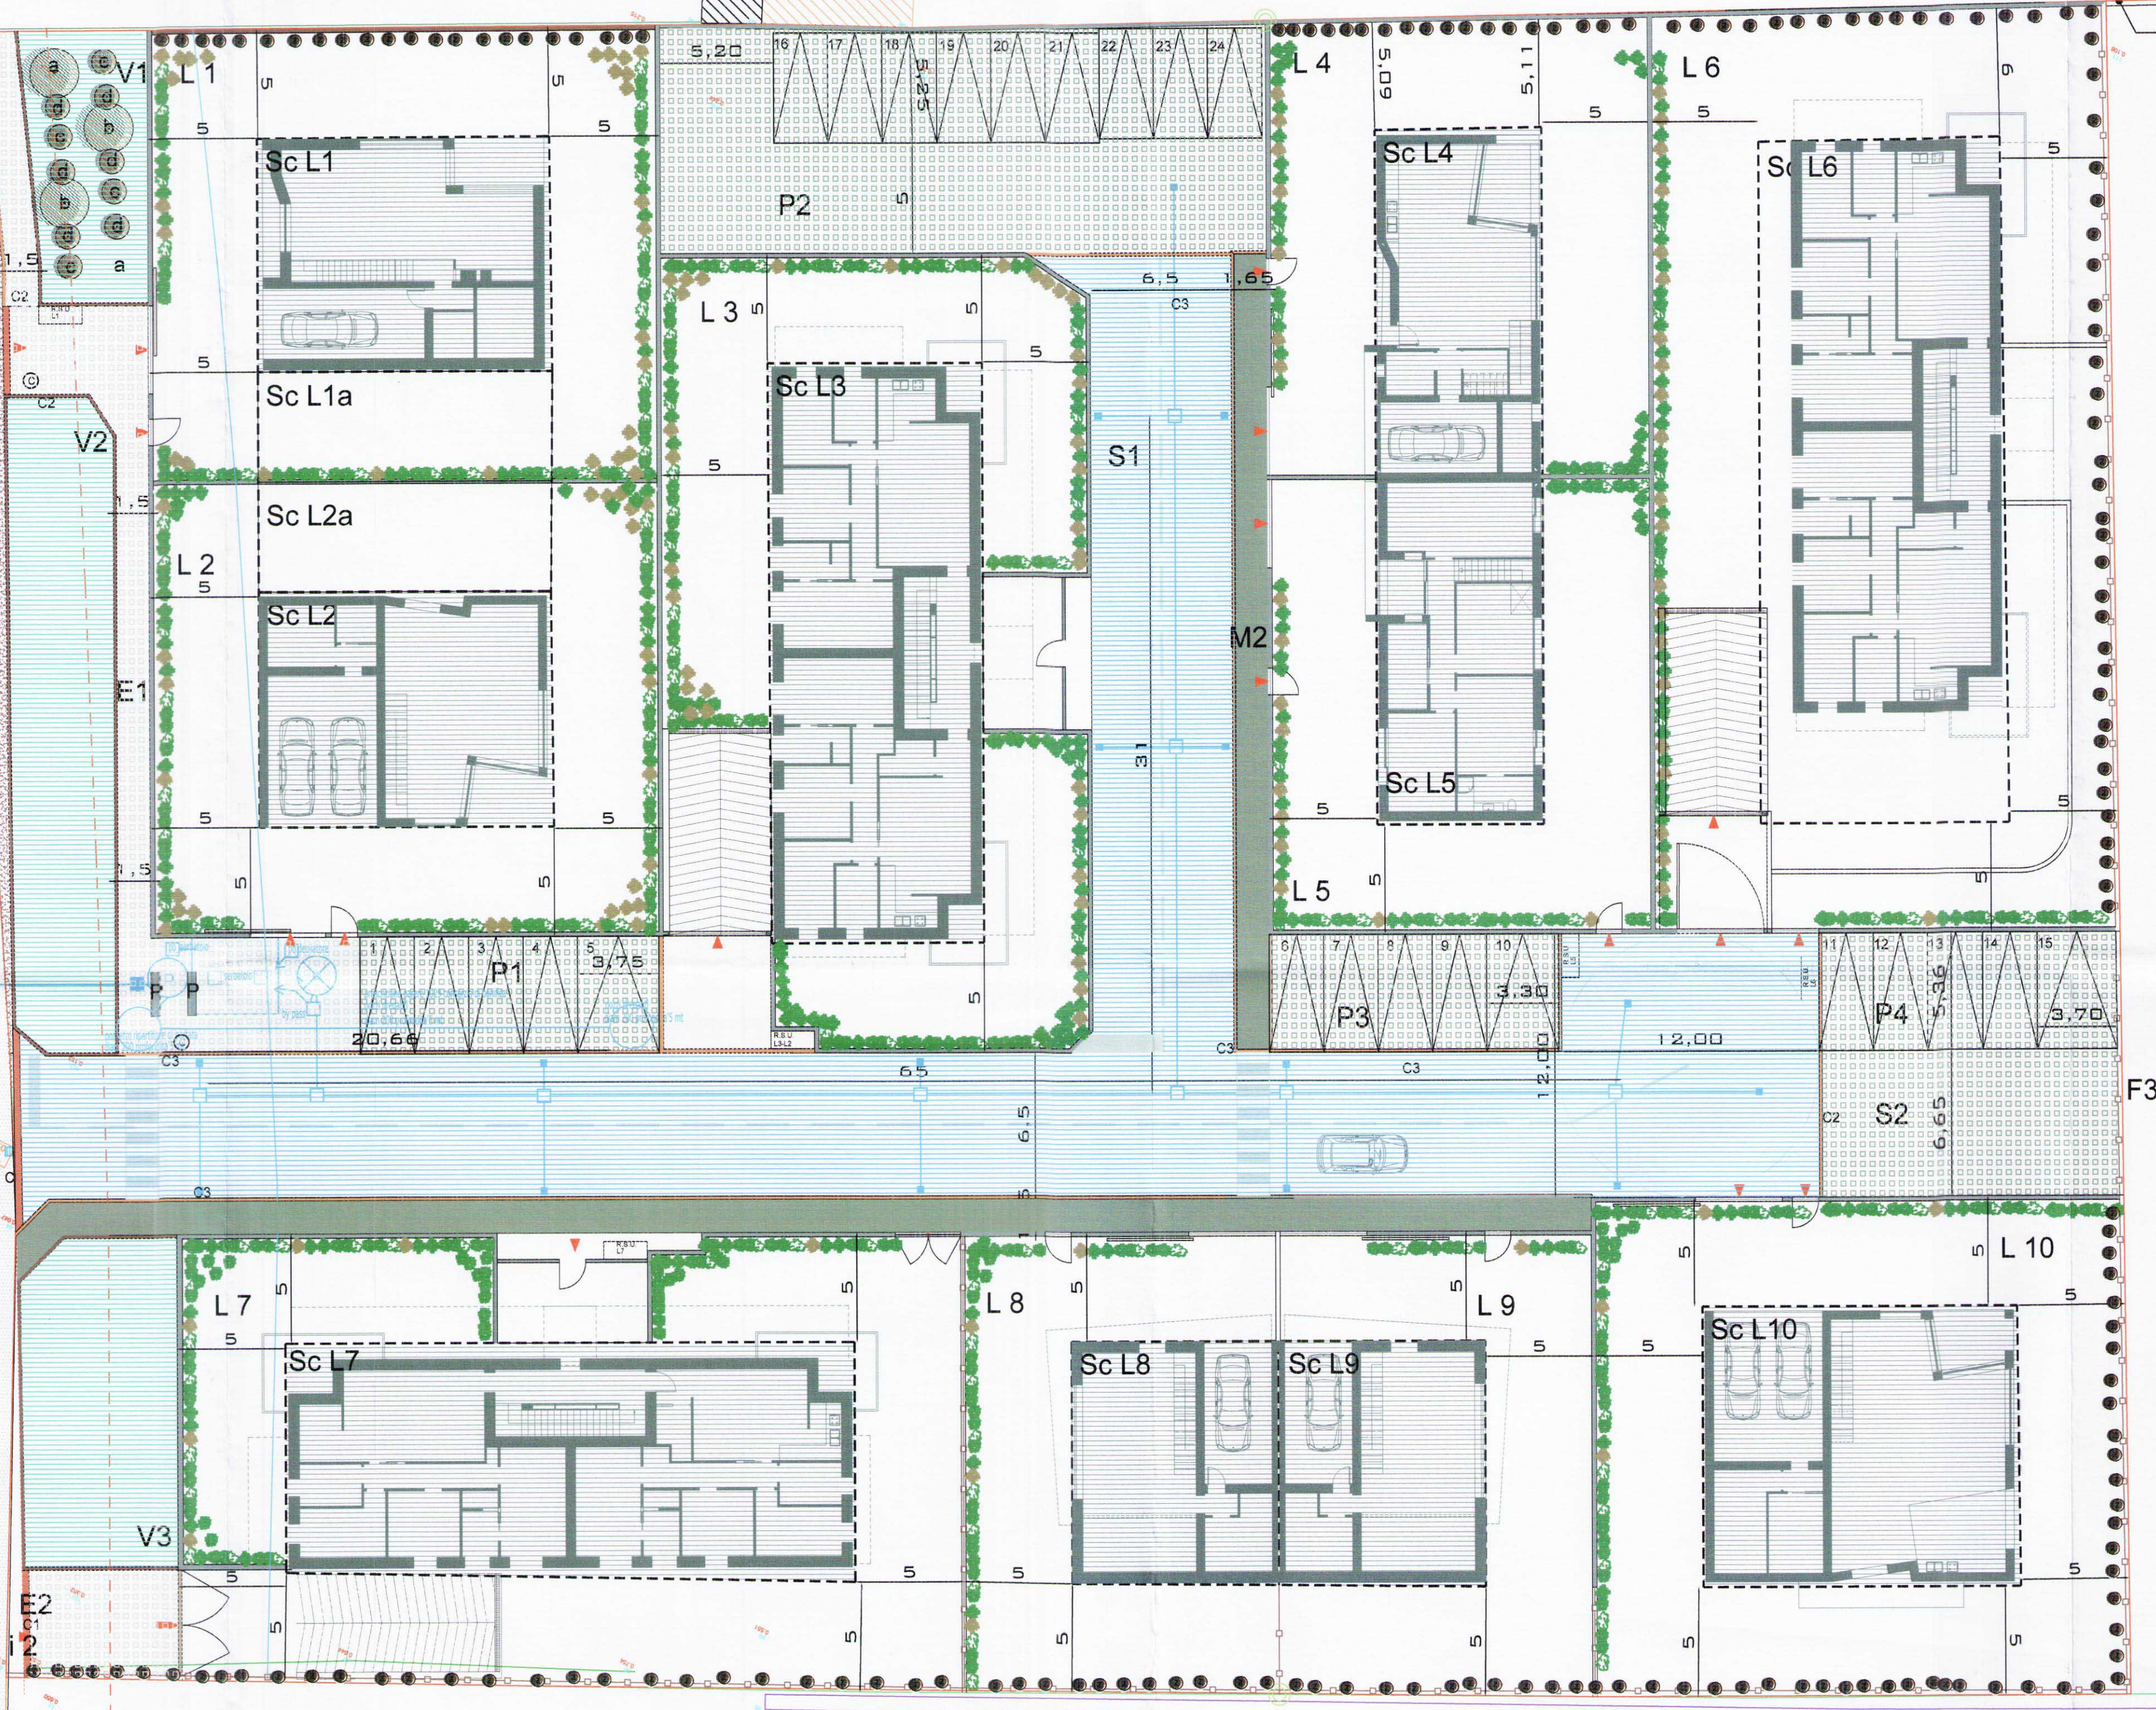

DEOLIATORE HT

SEPARATORE DI OLI MINERALI

Deoliatore in polietilene monoblocco, per il trattamento di acque contenenti oli minerali.

Consumi elettrici nulli
Semplicità di gestione
Struttura rinforzata

COD. ARTICOLO		Portata (l/s)	Superficie scoperta (m²)	Superficie coperta (m²)	Portata (l/s)	Capacità (l)	Ø (mm)	H (mm)	a (mm)	b (mm)	H (mm)	Ø (mm)
0720HT	Typo 400	0,5	60	150	0,25	400	80	30	300	50	55	100
0721HT	Typo 800	1	100	300	0,5	800	80	120	300	100	55	100
0722HT	Typo 1600	1,5	160	450	0,75	1600	120	120	400	150	55	100
0723HT	Typo 3200	2	320	900	1	3200	120	150	400	150	55	100
0724HT	Typo 6400	3	640	1800	1,5	6400	120	150	400	150	55	100
0725HT	Typo 12800	4,5	1280	3600	2,25	12800	160	180	400	150	55	100
0726HT	Typo 25600	9	2560	7200	4,5	25600	160	210	400	150	55	100
0727HT	Typo 51200	18	5120	14400	9	51200	180	210	400	150	55	100
0728HT	Typo 102400	36	10240	28800	18	102400	180	210	400	150	55	100
0729HT	Typo 204800	72	20480	57600	36	204800	220	285	400	210	55	100
0730HT	Typo 409600	144	40960	115200	72	409600	220	285	400	210	55	100
0731HT	Typo 819200	288	81920	230400	144	819200	220	285	400	210	55	100

COMMITTENTE
SEVERIN COSTRUZIONI GENERALI S.R.L.
PAESE, VIA TRIESTE, N.79
TREVISO

PROGETTO
PIANO DI LOTTIZZAZIONE
"VIA ASIAGO"

UBICAZIONE
COMUNE DI PAESE
VIA ASIAGO - LOC. SOVERNO

RIFERIMENTI CATASTALI
FOGLIO 26
MN 812-814-815 PARTE

RIFERIMENTI NORMATIVI
PIANO DEGLI INTERVENTI
ACCORDI PUBBLICO-PRIVATO
ART.6 LR 23 APRILE 2004, N. 11
ACCORDO AP/07

TITOLO TAVOLA
PROGETTO:
- RETE ACQUE METEORICHE
- COMPENSAZIONE IDRAULICA

ARCH. SEVERIN GIANLUCA, 3380305588
SEVERIN COSTRUZIONI GENERALI S.R.L. VIA TRIESTE N.79

SCALA
1:200, 2000

TAVOLA
IDR 11
INTEGRAZIONE cdpiave PP 1029
INTEGRAZIONE PP0025465