


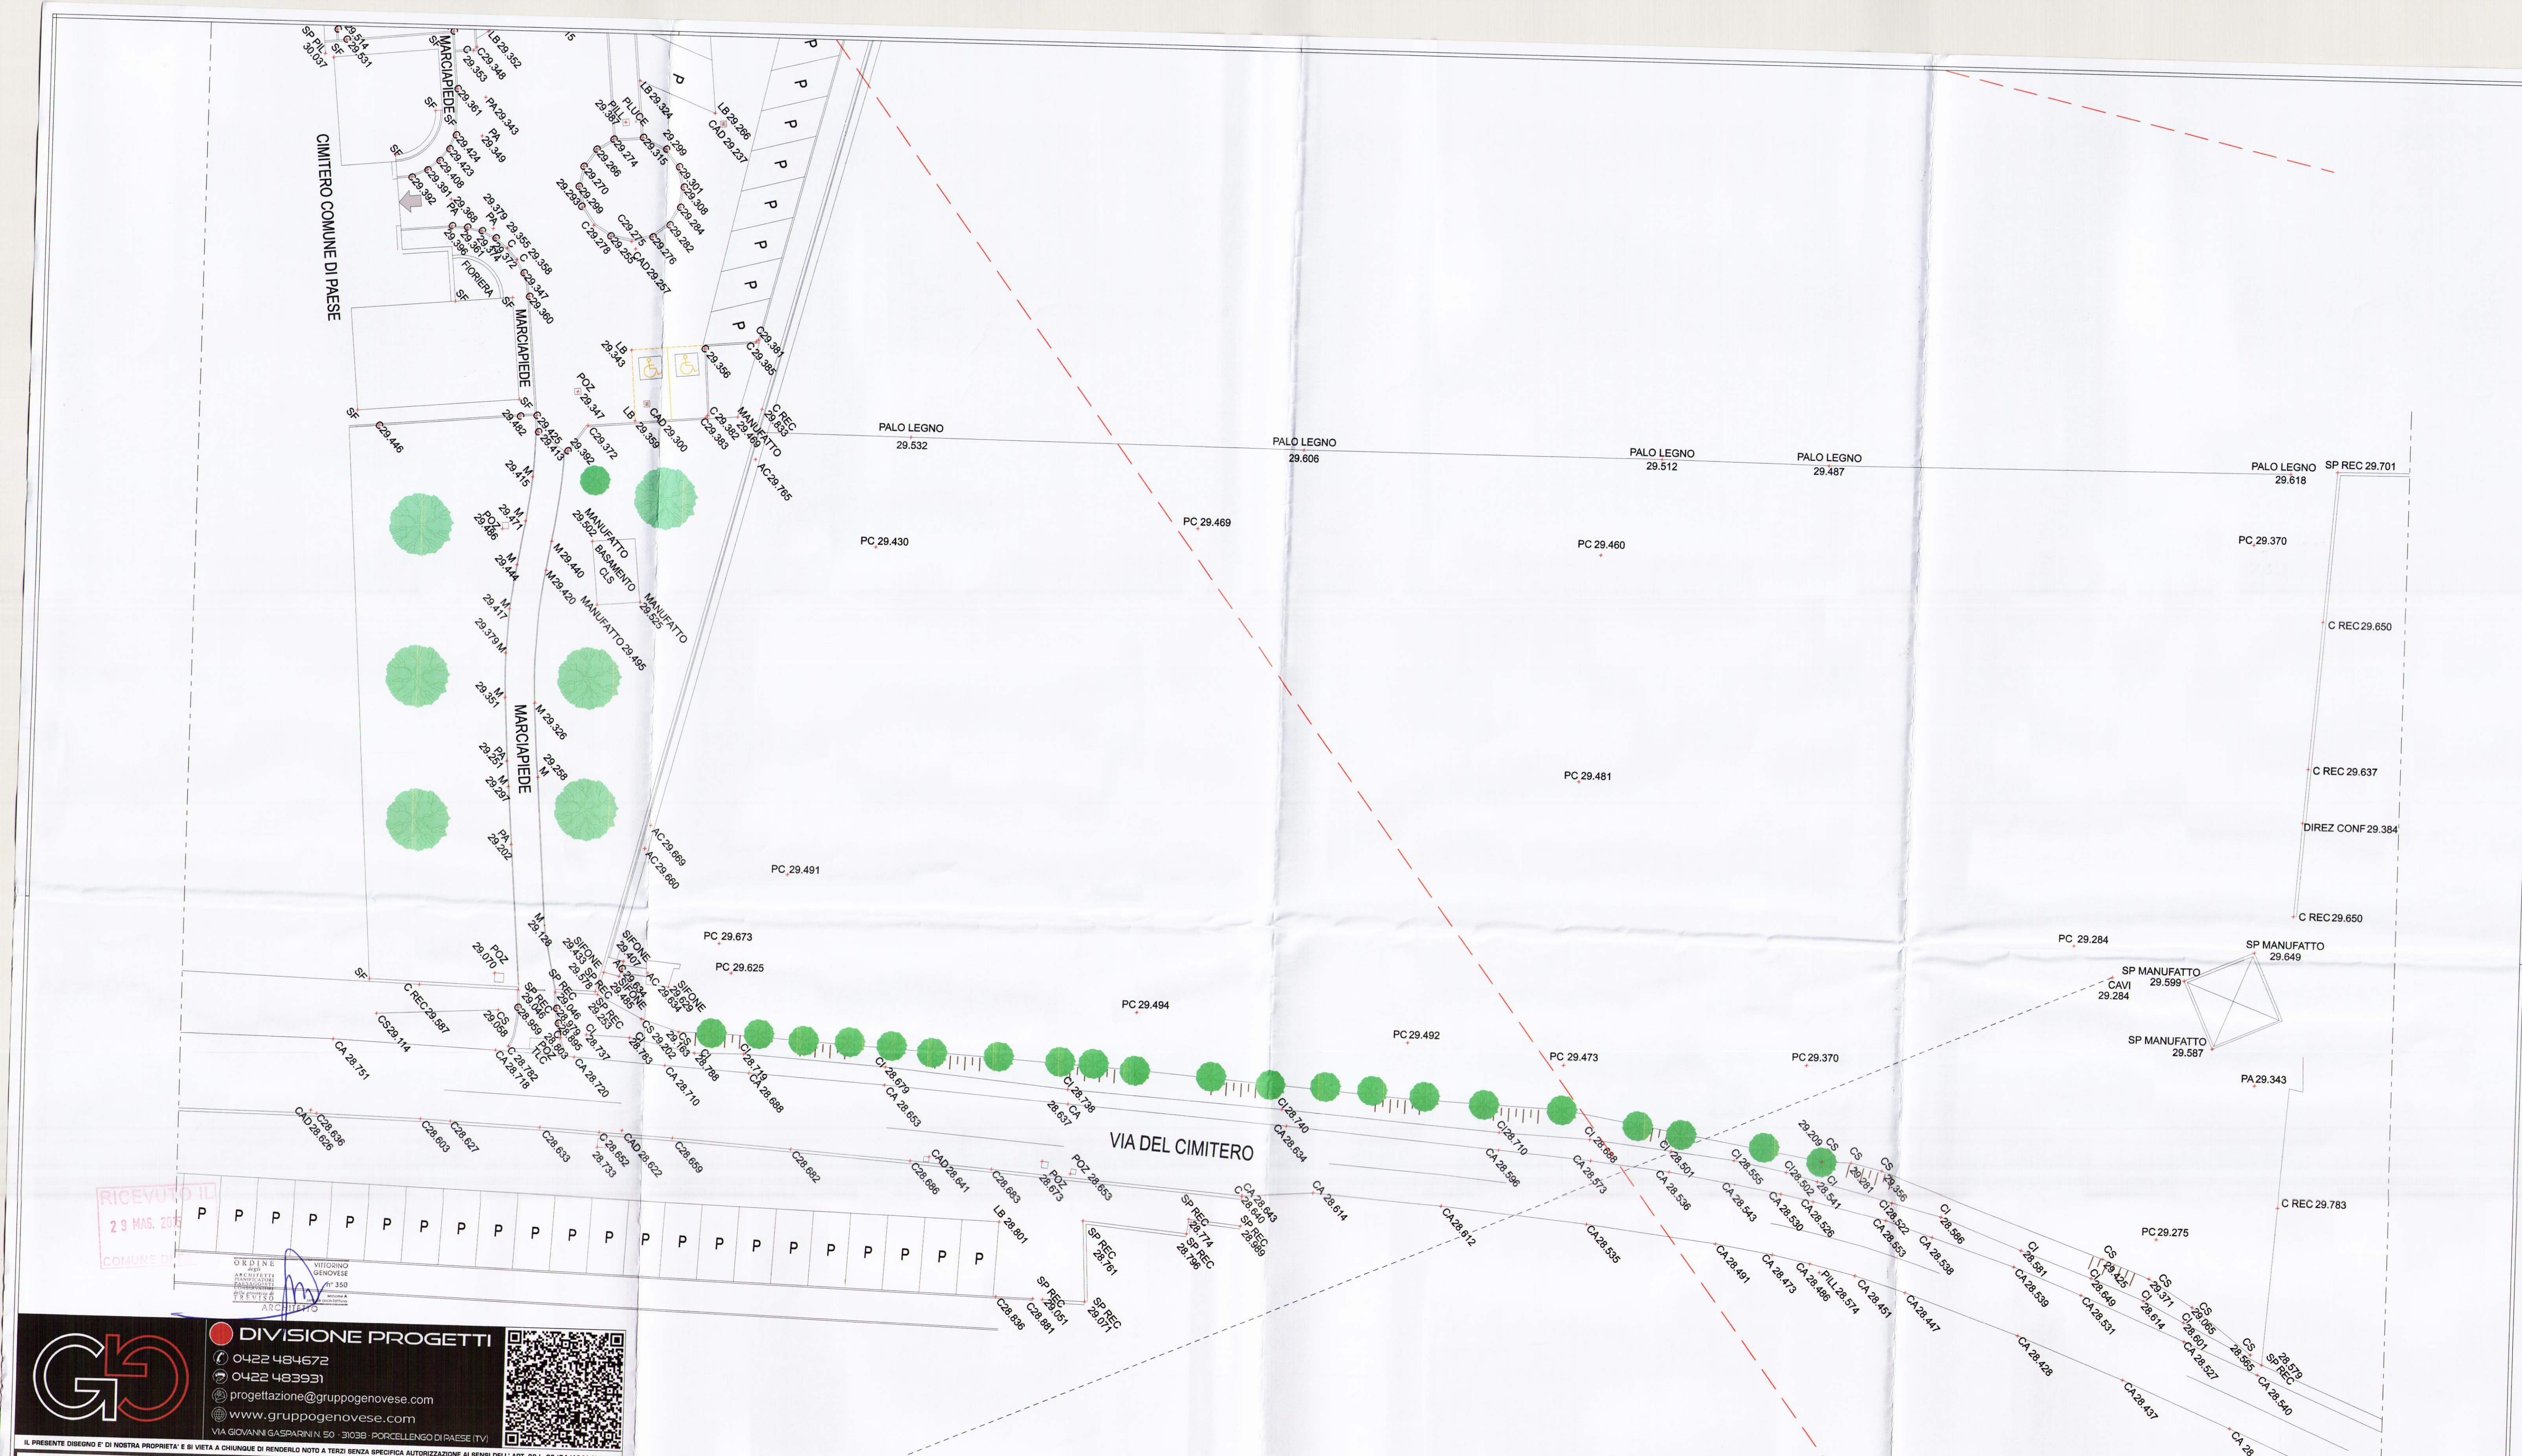

RICEVUTO IL  
29 MAR. 2015  
COMUNE DI PAESE



**DIVISIONE PROGETTI**  
☎ 0422 484672  
☎ 0422 483931  
✉ progettazione@gruppogenovese.com  
www.gruppogenovese.com  
VIA GIOVANNI GASPARIN 50 - 31038 PORCELENGO DI PAESE (TV)



Richiedente: **NORDEST IMPREGROUP SRL**  
Proprietario: **NORDEST IMPREGROUP SRL**  
Ubicazione: **Comune di Paese (TV), Via del Cimitero**  
Progetto:

Progettista  
**Geometra ANDREA GENOVESE**

  
timbro e firma

**PIANO URBANISTICO ATTUATIVO "ARV 10"**

**1.3** Rilievo Plano-Altimetrico  
Scala: 1/200

DATA PRESENTAZIONE  
27/05/2015

ArchCAD  
18  
by  
Graphisoft

### LEGENDA PUNTI RILIEVO

|        |                                      |              |                                      |
|--------|--------------------------------------|--------------|--------------------------------------|
| ac     | asse canaletta irrigazione           | ca           | ciglio asfalto                       |
| sf     | spigolo fabbricato                   | c            | cordonata cls                        |
| pc     | piano campagna                       | lb           | linea bianca parcheggi               |
| cs     | ciglio superiore scarpata            | c rec        | ciglio recinzione cls                |
| ci     | ciglio inferiore scarpata            | sp rec       | spigolo recinzione cls               |
| sifone | sifone canaletta irrigazione         | m            | marciapiede betonelle                |
| rete   | recinzione con rete e stanti zincati | poz fogna    | pozzetto fognatura                   |
| cad    | caditoia acque                       | cavi         | proiezione cavi alta tensione        |
| pluce  | palo illuminazione                   | sp manufatto | spigolo cls basamento                |
| pill   | pozzetto illuminazione               | sp traliccio | angolare ferro traliccio             |
| manu   | manufatto in cls                     | direz conf   | direzione confine                    |
| poz    | pozzetto generico da definire        | palo legno   | paletto legno confine                |
| ptlc   | pozzetto sip-telecom                 | verde        | limite siepe verde                   |
|        |                                      | pa           | punto ausiliario per rilievo metrico |

**Legenda**

 canaletta irrigazione

 punto con quota in m s.l.m. da rilievo topografico

 quota in m s.l.m. da rilievo topografico

 stazione nuovo caposaldo

 CS100

 piantumazione arborea indicativa

 piantumazione arbustiva indicativa

N.B. - SUL LAYER QN500 CI SONO LE QUOTE ALTIMETRICHE DEI PUNTI BATTUTI RIFERITI AI CAPOSALDI REGIONALI

N.B.:  
Rilievo eseguito con strumentazione Leica GPS 1200 e teodolite Leica TC1600, in appoggio a caposaldi locali CS100-CS300-CS400-CS500