

Legenda

✱ ✱

ZTO TS UMI 5.6

LIMITE FASCIA DI RISPETTO CIMITERIALE

DISTANZA PRIMA APPROSSIMAZIONE ELETTRDOTTO

SUPERFICIE FONDIARIA

VIABILITA' DI PROGETTO

PARCHEGGI


VERDE DI STANDARD

AREA VERDE DI COMPLETAMENTO


VEGETAZIONE DI PROGETTO

SIEPE ESISTENTE

RICEVUTO IL
14 APR. 2016
COMUNE DI PAESE

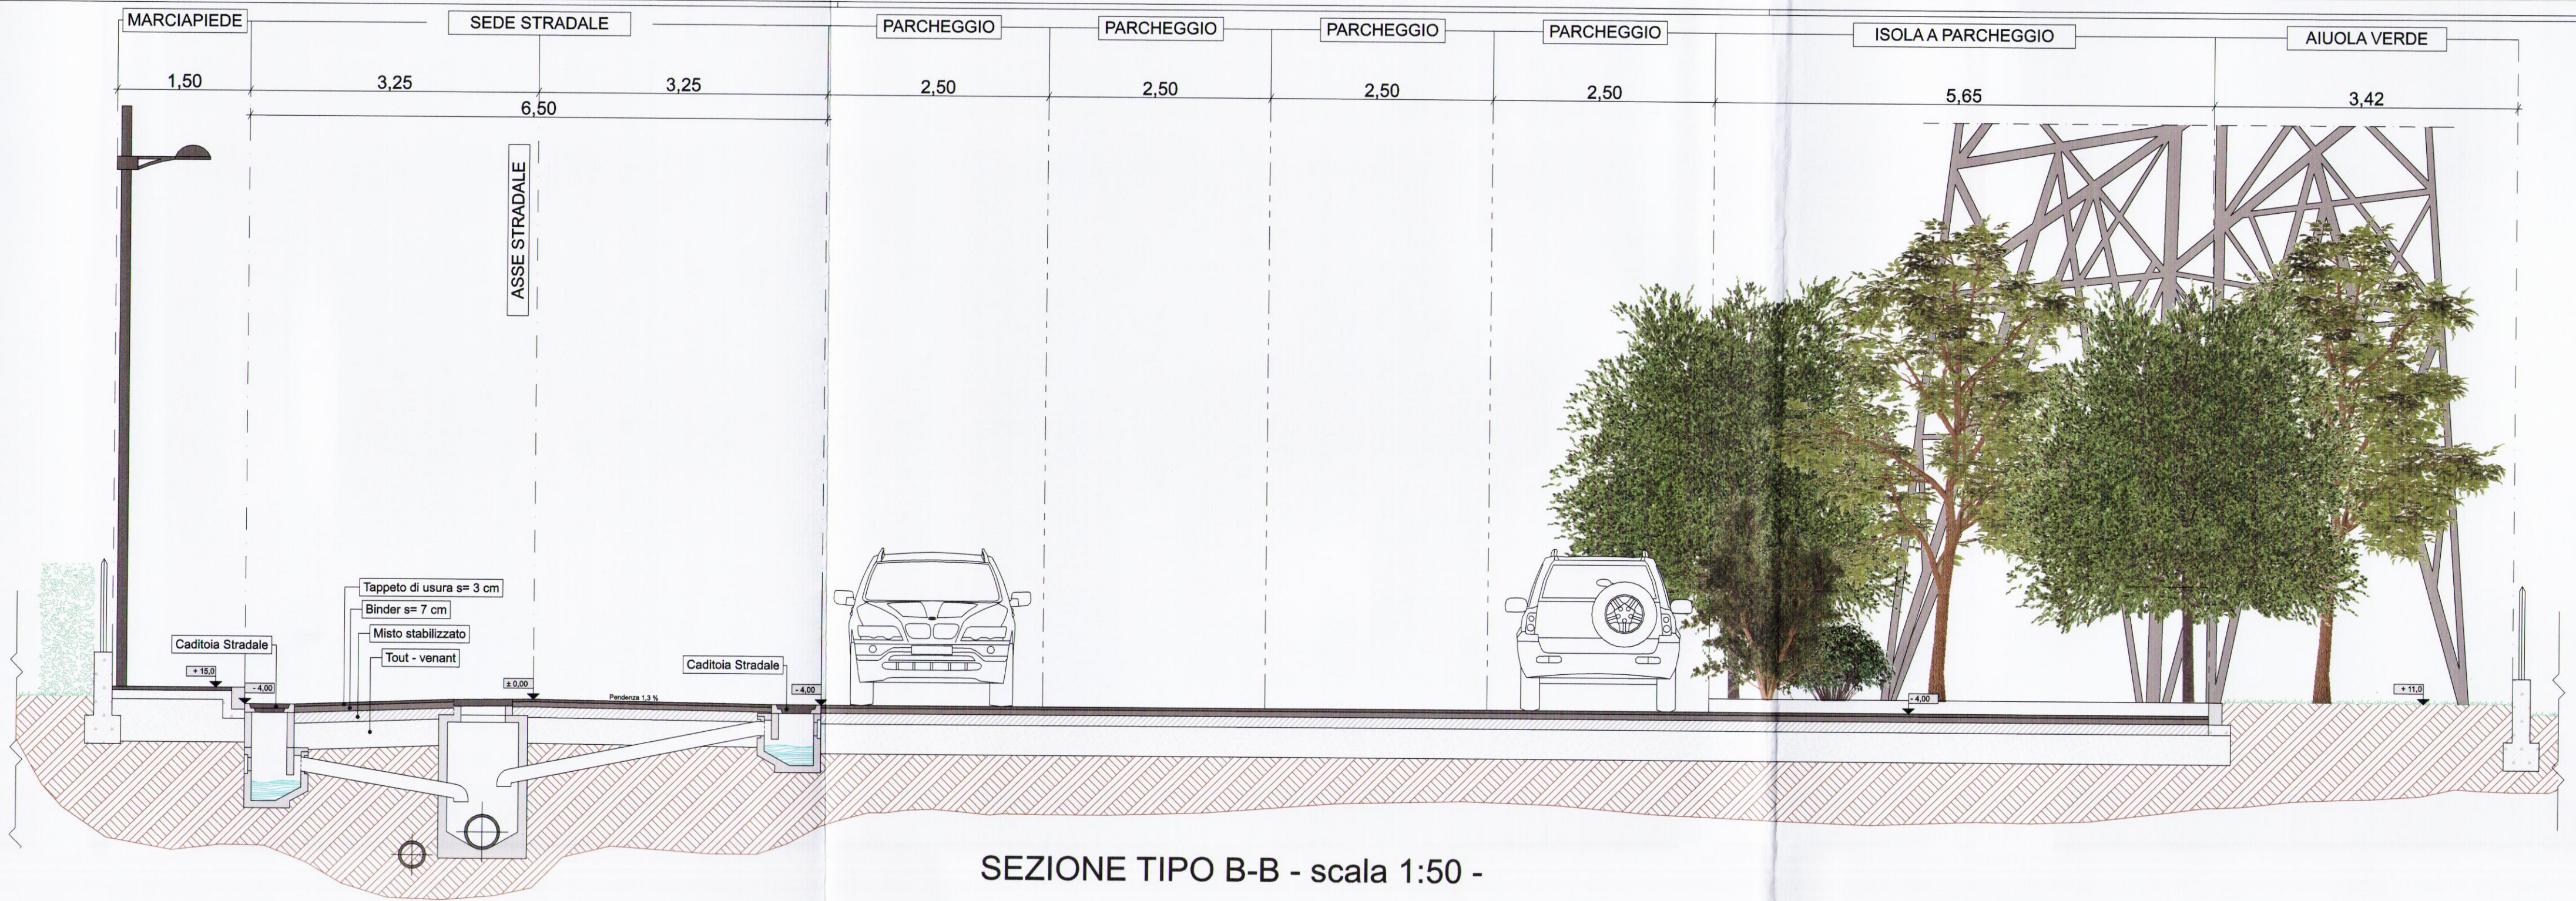

SEZIONE TIPO B-B - scala 1:50 -

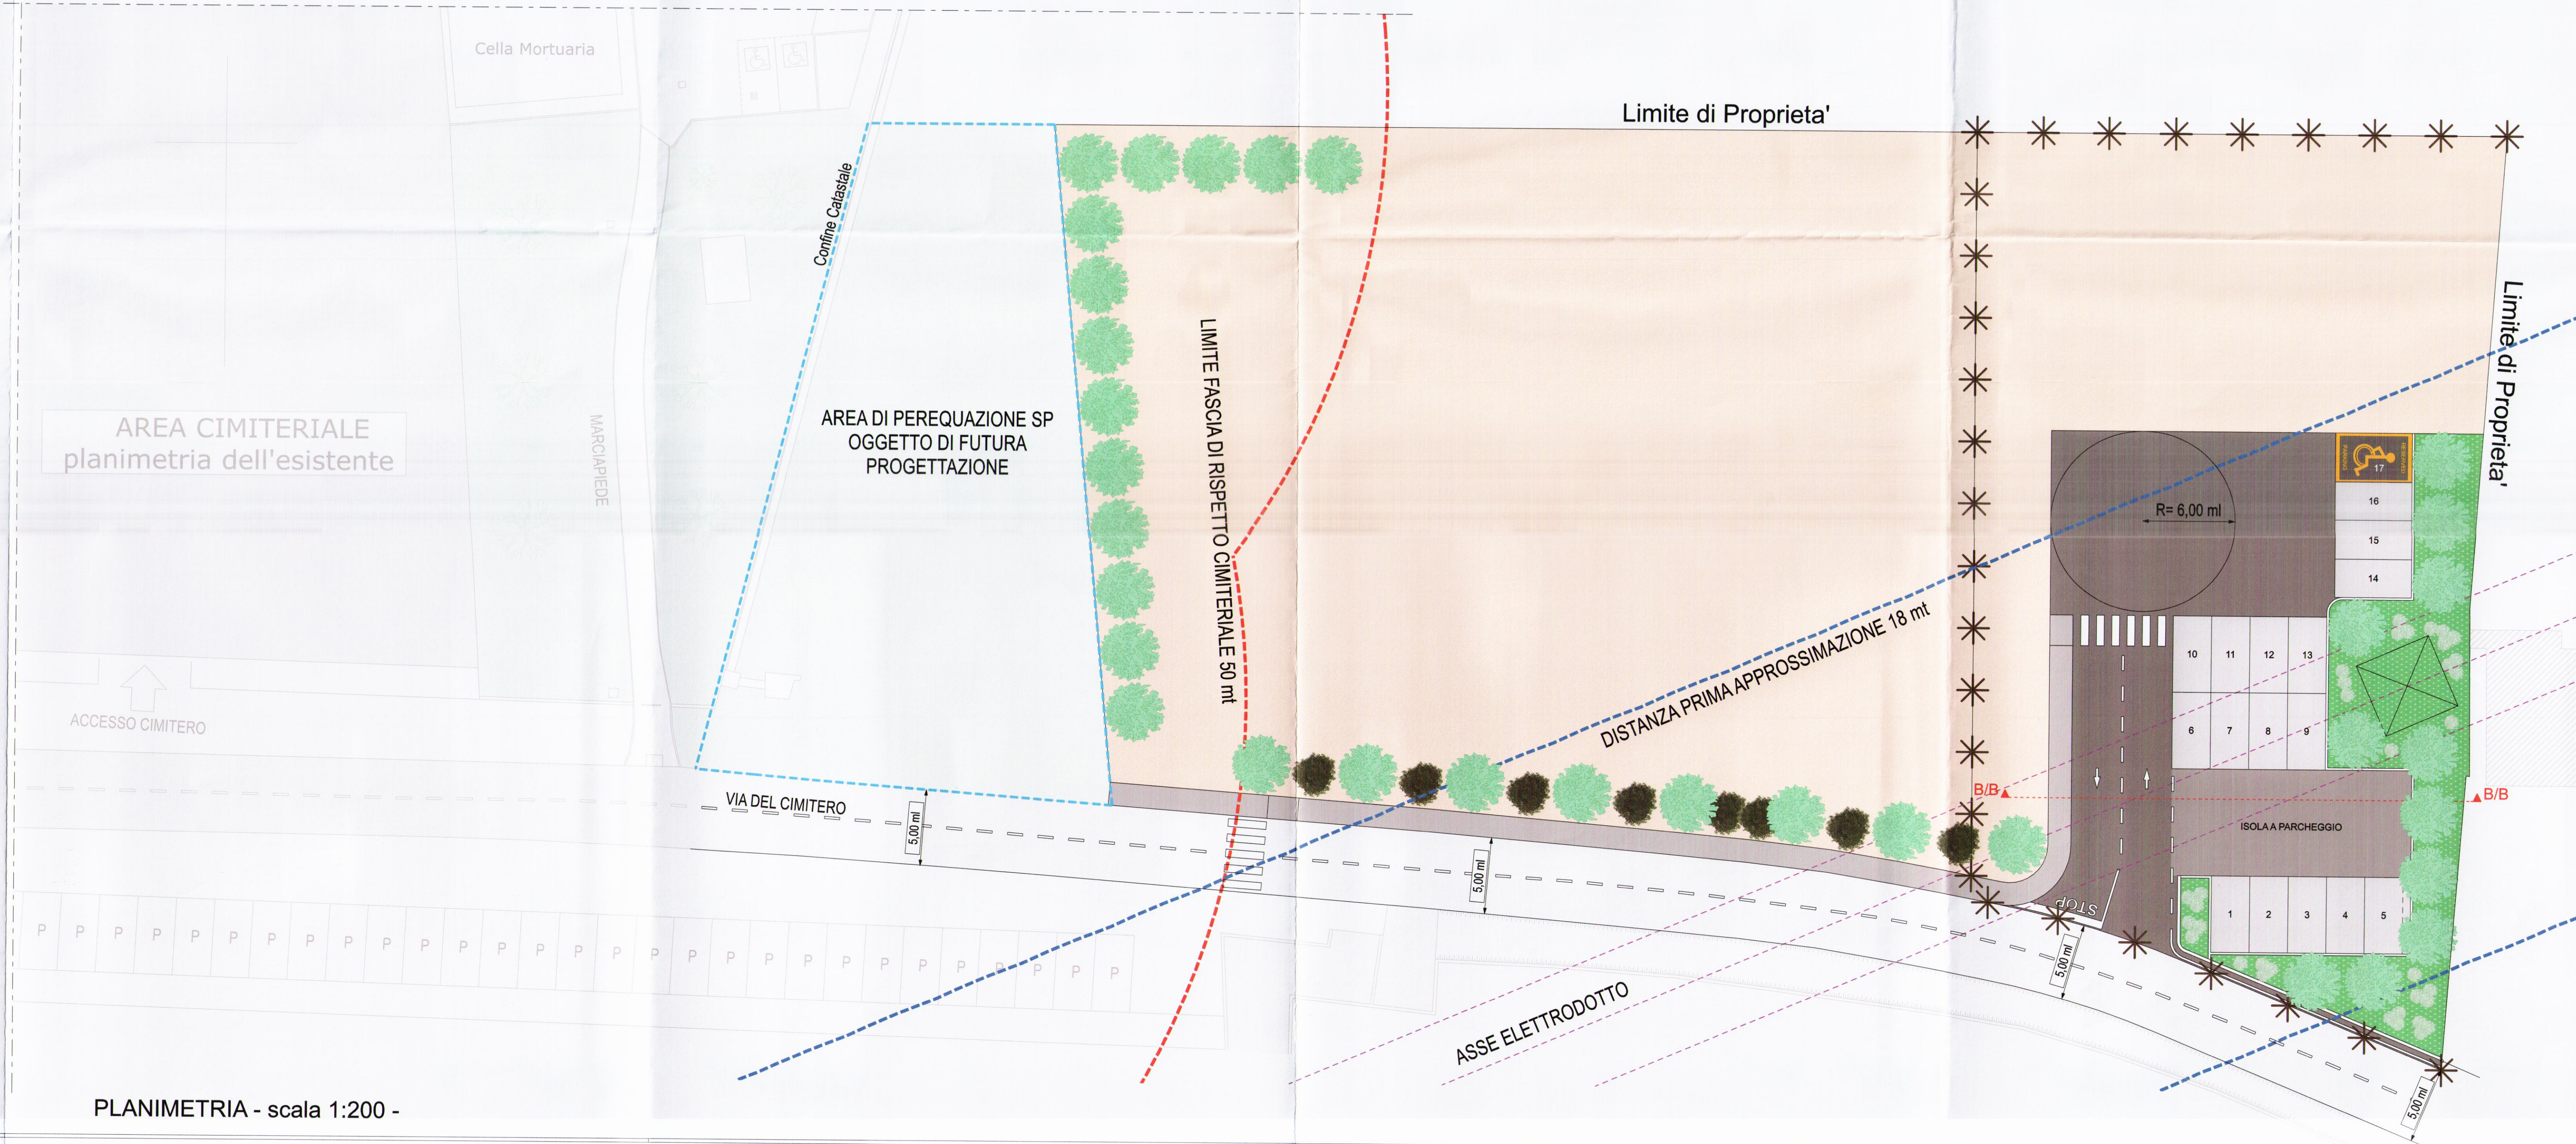

PLANIMETRIA - scala 1:200 -

GRUPPO

DIVISIONE PROGETTI

0422 484672

0422 483931

progettazione@gruppogenovese.com

www.gruppogenovese.com

VIA GIOVANNI GASPARINI N. 50 - 31036 PORCELLENGO DI PAESE (TV)

IL PRESENTE DISEGNO E' DI NOSTRA PROPRIETA' E SI VIETA A CHIUNQUE DI RENDERSI NOTO A TERZI SENZA SPECIFICA AUTORIZZAZIONE AI SENSI DELL'ART. 96 L. 22/04/1941 N. 833

Progettisti

Architetto: VITTORINO GENOVESE

Geometra: ANDREA GENOVESE

DATA PRESENTAZIONE: 07/05/2015

DATA 1° INTEGRAZIONE: 01/10/2015

DATA 2° INTEGRAZIONE: 10/02/2016

DATA 3° INTEGRAZIONE: 02/03/2016

DATA 4° INTEGRAZIONE: 07/04/2016

Richiedente: NORDEST IMPREGROUP SRL

Proprietario: NORDEST IMPREGROUP SRL

Ubicazione: Comune di Paese (TV), Via del Cimitero

Progetto: PIANO URBANISTICO ATTUATIVO "ARV 10"

2.1 ZONIZZAZIONE

Scala: 1/200 - 1/50

ArchCAD 18 by Graphisoft