


SCHEMA POSSIBILITA' EDIFICATORIA PUA "ARV 10"

Considerando un ambito territoriale unico, si consente tramite PUA di trasferire ed utilizzare la volumetria residua di intervento non sfruttata da un lotto ad un altro, ad integrazione della capacità edificatoria prevista, a seconda del tipo di intervento edilizio previsto per ogni singolo lotto.

INDICI LOTTO EX UMI 5.6 TS

VL max realizzabile: 1.330,00 mc
(vedi tab. 1 tavola 1.1)

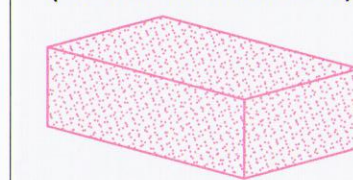

Edificabilità ex UMI 5.6 TS
(sagoma limite):
190 mq x 7,0 m = 1.330 mc


INDICI LOTTI ARV 10

Su max realizzabile: 1.282,50 mq
(vedi tab. 1 tavola 1.1)

B SU max: 200,00 mq
H max: 9,50 mt

C SU max: 200,00 mq
H max: 9,50 mt

D SU max: 882,50 mq
H max: 9,50 mt

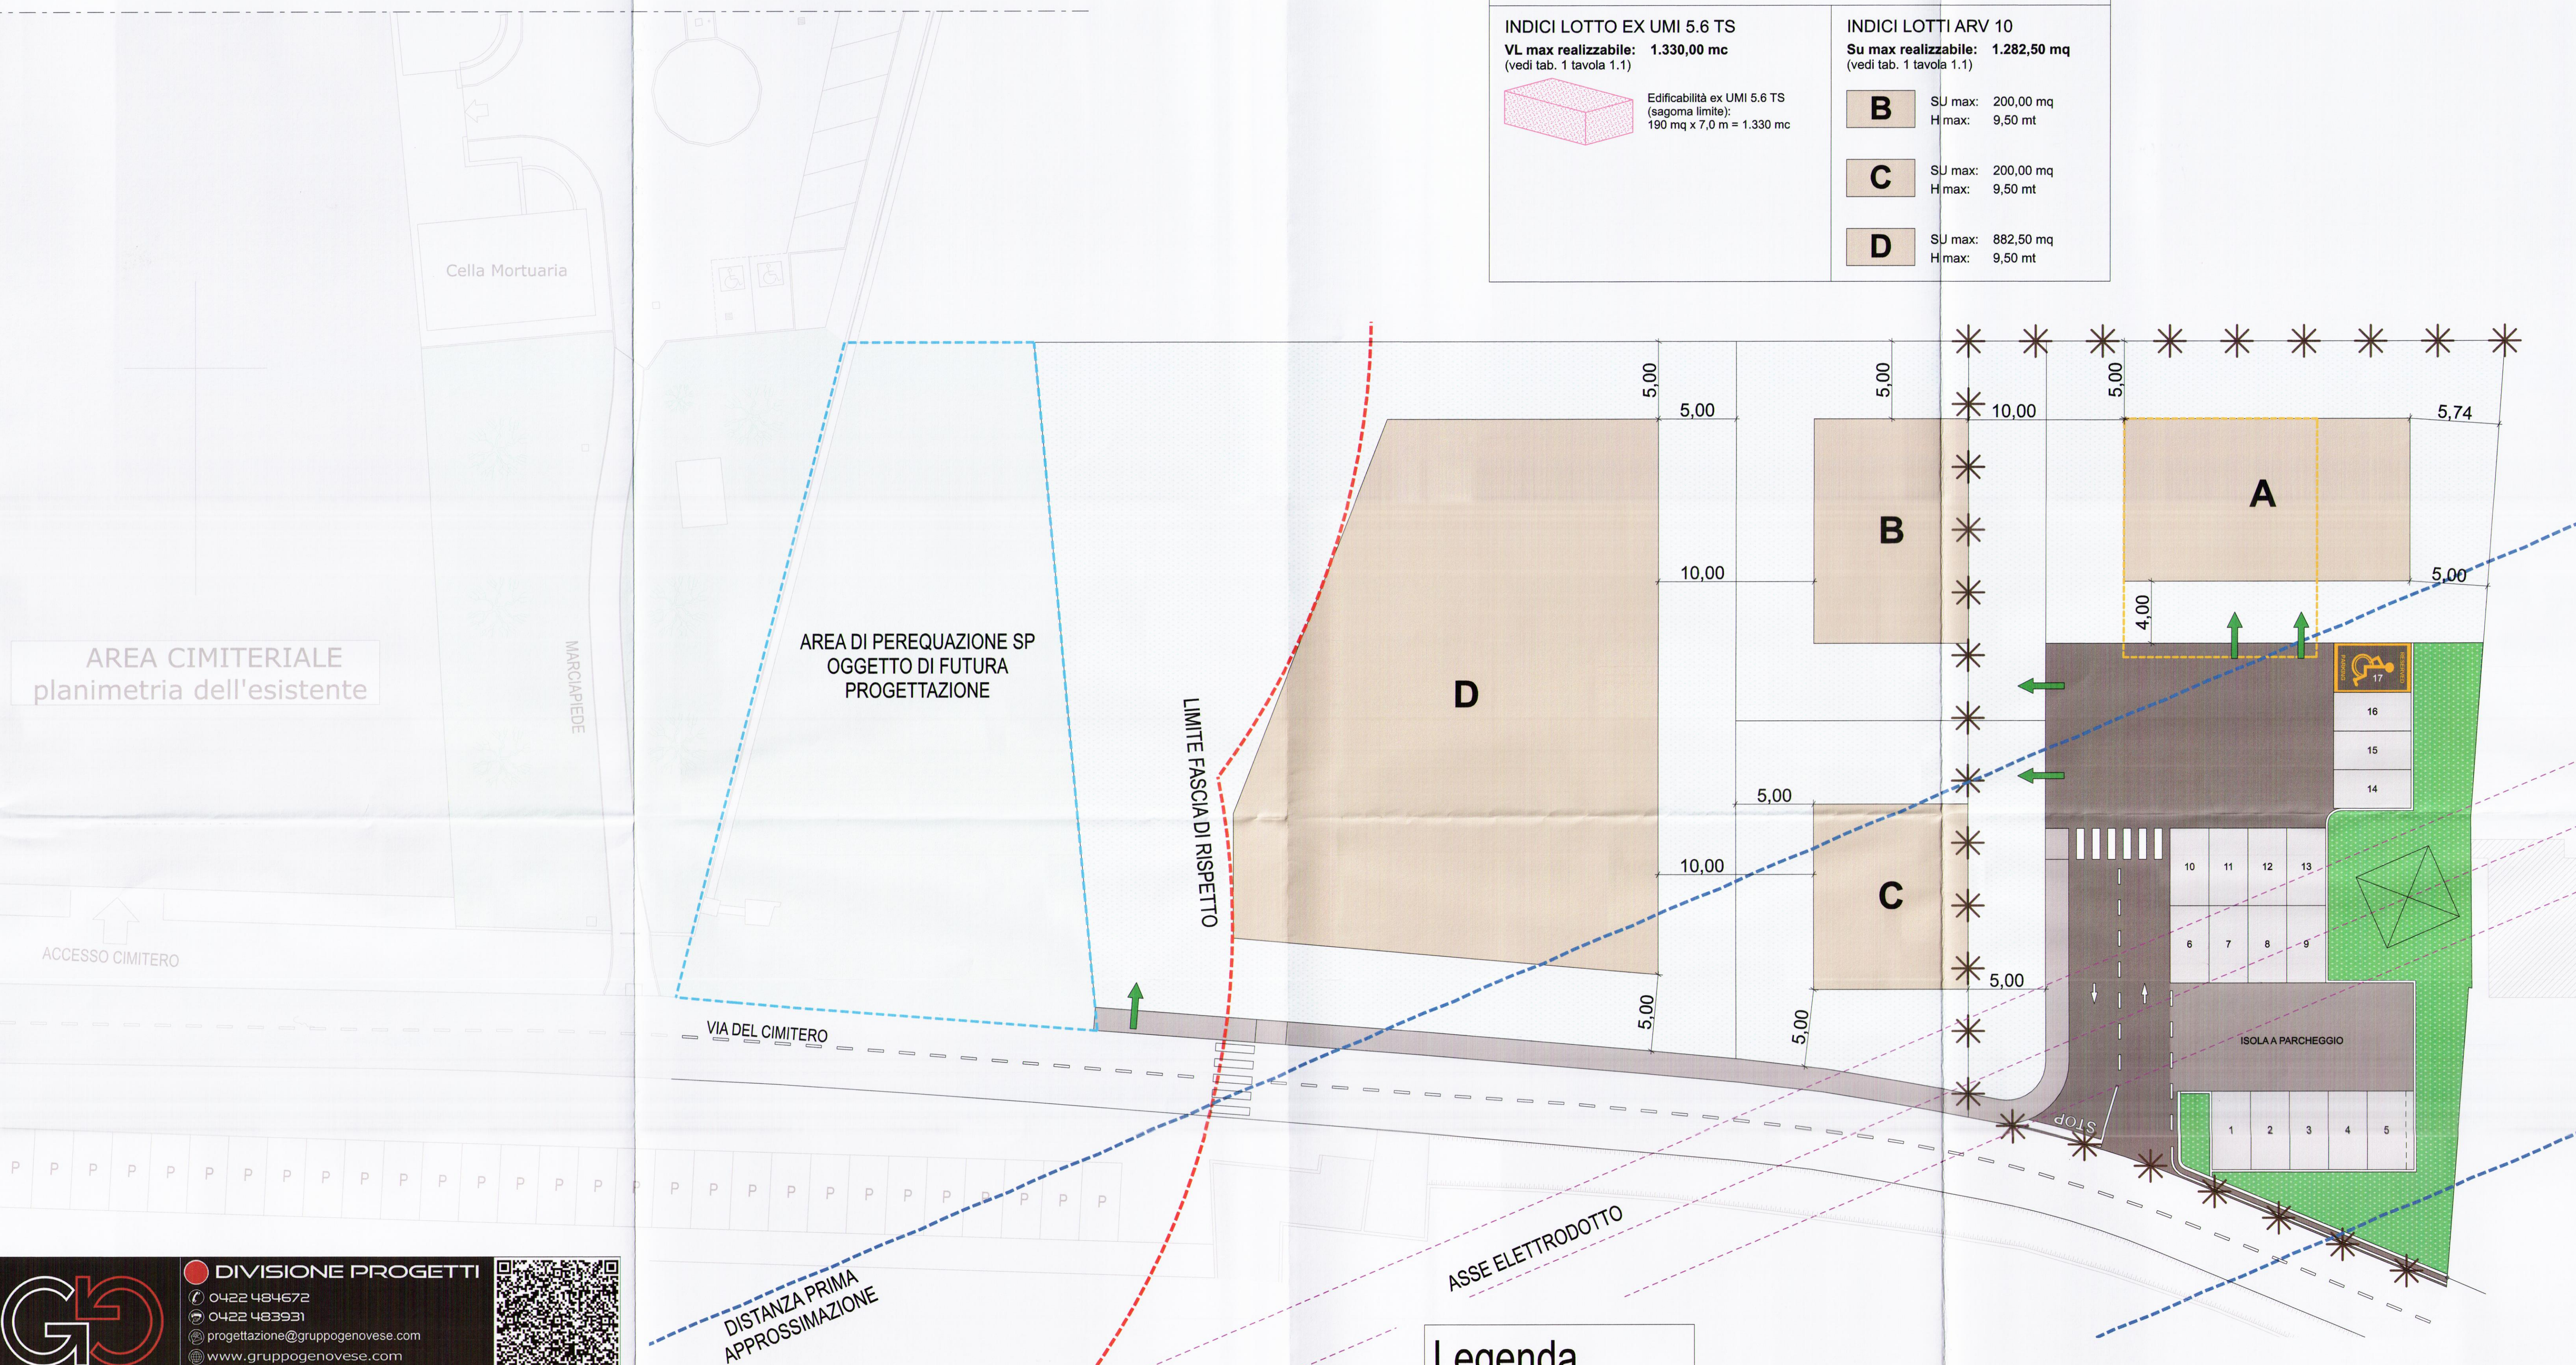

Legenda

* * ZTO TS UMI 5.6

--- LIMITE FASCIA DI RISPETTO CIMITERIALE

■ SUPERFICIE LOTTI

■ INGOMBRO MASSIMO DEI FABBRICATI

■ VIABILITA' PRIVATA

■ VIABILITA' PUBBLICA

--- DISTANZA PRIMA APPROSSIMAZIONE
ELETTRORODOTTO

--- AMBITO AREA DI CESSIONE SP art. 35
NTO del PI - SP da progetto 857 mq

■ PARCHEGGI DI STANDARD

■ VERDE DI STANDARD

■ SAGOMA LIMITE DI PIANO

PLANIMETRIA - scala 1:200 -

DIVISIONE PROGETTI
0422 484672
0422 483931
progettazione@gruppogenovese.com
www.gruppogenovese.com
VIA GIOVANNI GASPARINI N. 50 - 31038 PORCELLENZO DI PAESE (TV)

IL PRESENTE DISEGNO E' DI NOSTRA PROPRIETA' E SI VIETA A CHIUNQUE DI RENDERLO NOTO A TERZI SENZA SPECIFICA AUTORIZZAZIONE AI SENSI DELL'ART. 98 L. 22/04/1941 N. 633

Progettisti	
Architetto VITTORINO GENOVESE 	Geometra ANDREA GENOVESE

Richiedente: NORDEST IMPREGROUP SRL
Proprietario: NORDEST IMPREGROUP SRL
Ubicazione: Comune di Paese (TV), Via del Cimitero
Progetto:

PIANO URBANISTICO ATTUATIVO "ARV 10"

14 APR. 2016

COMUNE DI PAESE

2.2 PLANIVOLUMETRICO Scala: 1/200	<table border="1"> <tr> <td>DATA PRESENTAZIONE: 27/05/2015</td> <td rowspan="4"> ArchitCAD 18 by Graphisoft </td> </tr> <tr> <td>DATA 1° INTEGRAZIONE: 01/10/2015</td> </tr> <tr> <td>DATA 2° INTEGRAZIONE: 10/02/2016</td> </tr> <tr> <td>DATA 3° INTEGRAZIONE: 02/03/2016</td> </tr> <tr> <td>DATA 4° INTEGRAZIONE: 07/04/2016</td> <td></td> </tr> </table>	DATA PRESENTAZIONE: 27/05/2015	ArchitCAD 18 by Graphisoft	DATA 1° INTEGRAZIONE: 01/10/2015	DATA 2° INTEGRAZIONE: 10/02/2016	DATA 3° INTEGRAZIONE: 02/03/2016	DATA 4° INTEGRAZIONE: 07/04/2016	
DATA PRESENTAZIONE: 27/05/2015	ArchitCAD 18 by Graphisoft							
DATA 1° INTEGRAZIONE: 01/10/2015								
DATA 2° INTEGRAZIONE: 10/02/2016								
DATA 3° INTEGRAZIONE: 02/03/2016								
DATA 4° INTEGRAZIONE: 07/04/2016								