


Legenda

- \* \* ZTO TS UMI 5.6
- - - LIMITE FASCIA DI RISPETTO CIMITERIALE

- - - AMBITO AREA DI CESSIONE SP art. 35 NTO del PI  
SP da SCHEDA 827,00 mq - SP da PROGETTO 857 mq
- SUPERFICIE FONDIARIA

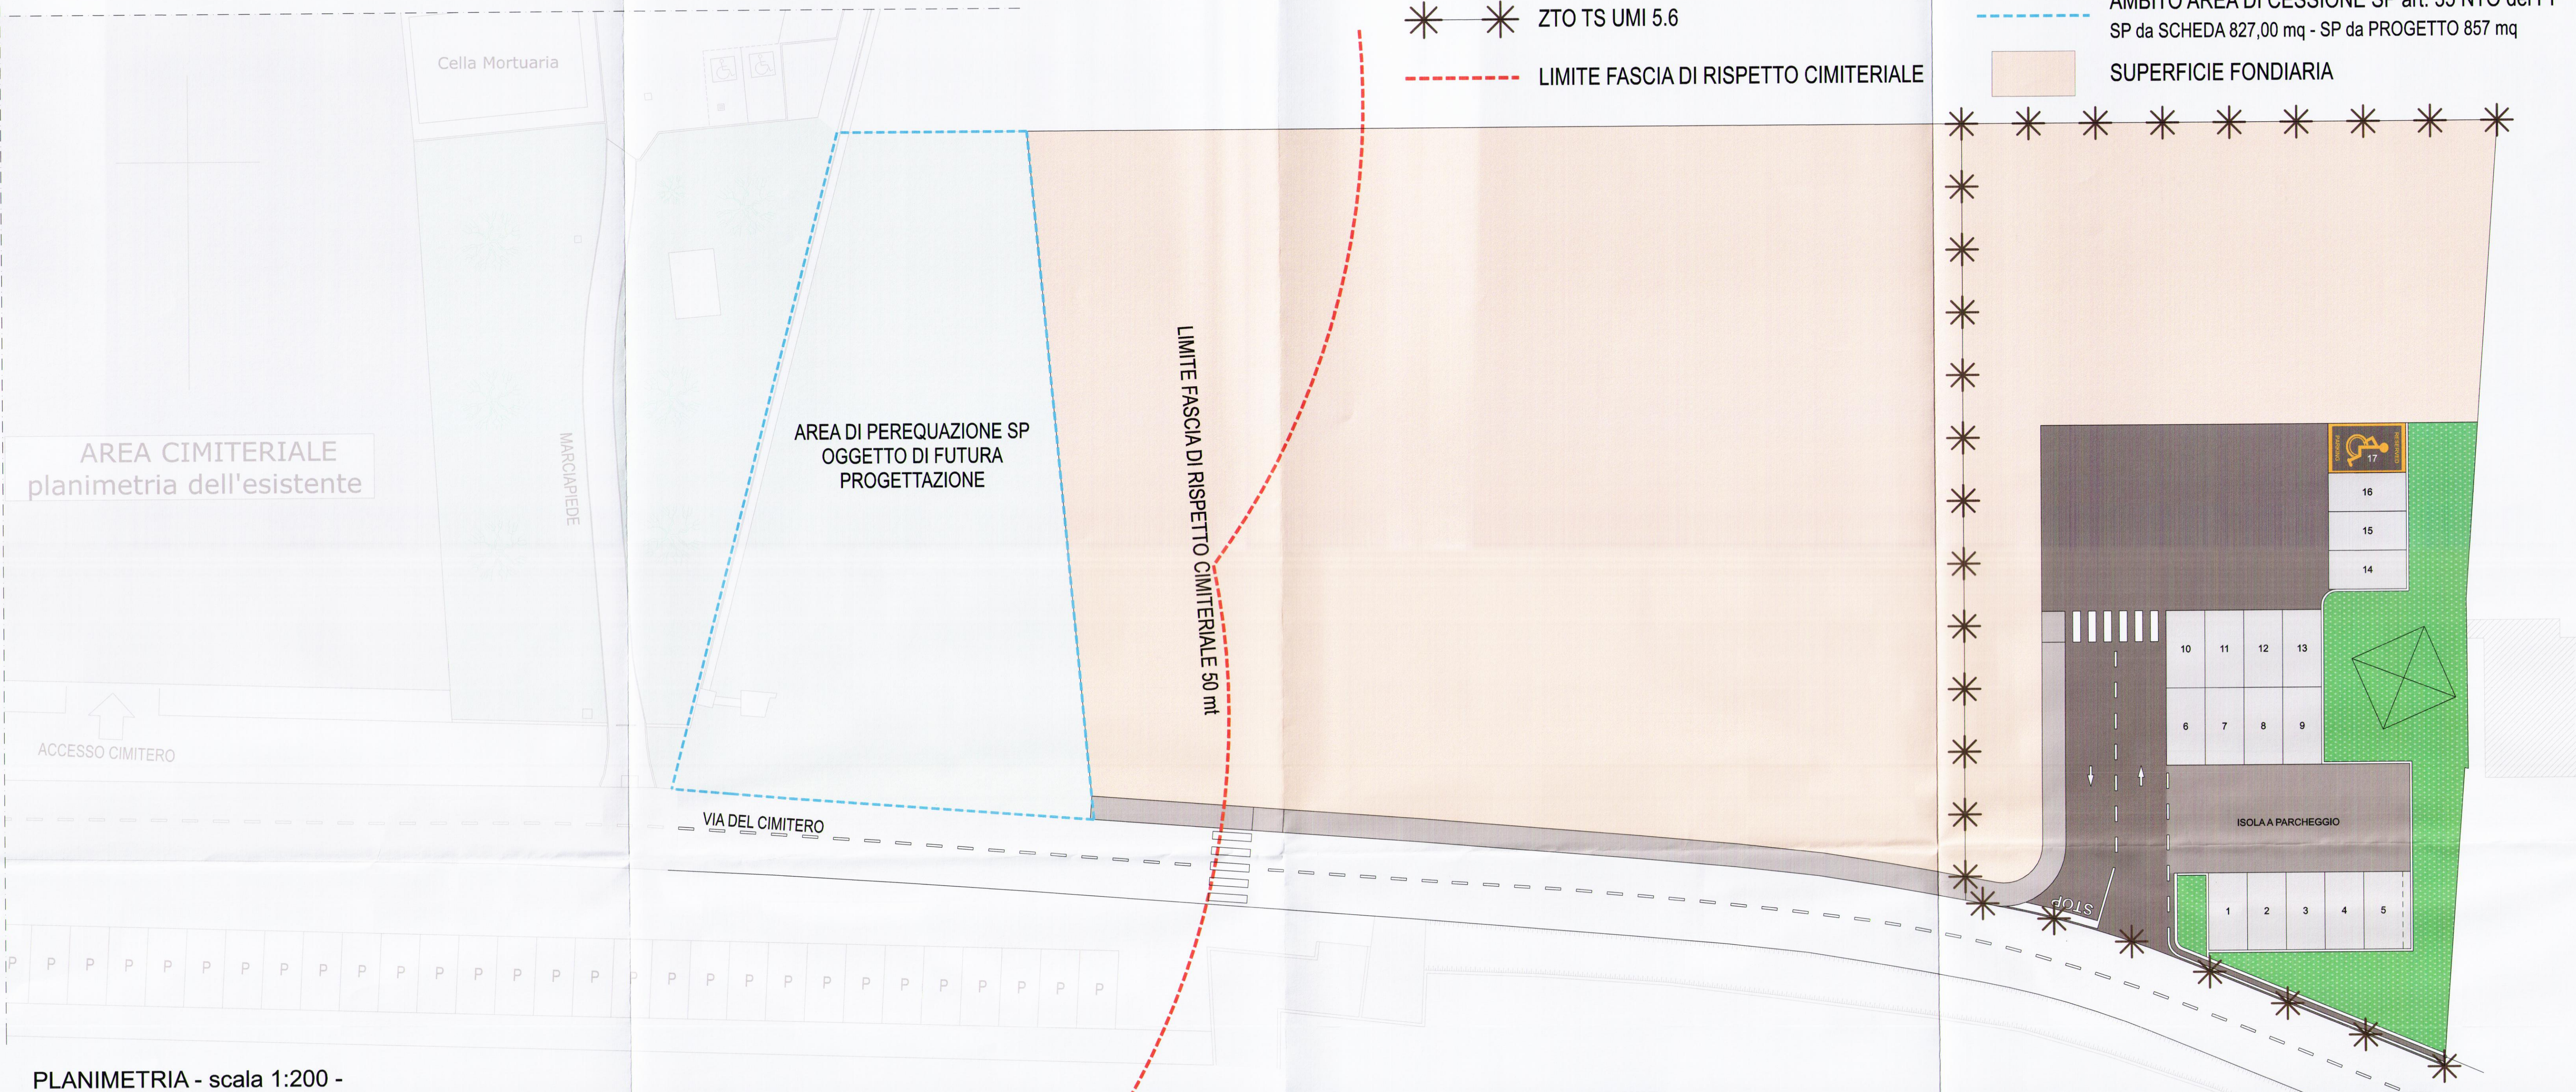

PLANIMETRIA - scala 1:200 -

| SCHEDA 3         |             |
|------------------|-------------|
| AREE DI CESSIONE |             |
| SCHEDA 1         | 583,65 mq   |
| SCHEDA 2         | 496,55 mq   |
| TOTALE           | 1.080,20 mq |

| SCHEDA 4     |                                                      |                             |
|--------------|------------------------------------------------------|-----------------------------|
| PEREQUAZIONE |                                                      |                             |
|              | SP da SCHEDA<br>St (scheda) x indice (scheda)        | 3.298 x 0.25 =<br>827,00 mq |
|              | SP da NTO<br>St (rilevato) x indice (scheda)         | 3.550 x 0.25 =<br>887,00 mq |
|              | SP da PROGETTO<br>(area identificata in planimetria) | 857,00 mq                   |

**DIVISIONE PROGETTI**

0422 484672  
0422 483931  
progettazione@gruppogenovese.com  
www.gruppogenovese.com

VIA GIOVANNI GASPARINI N. 50 - 31038 PORCELLENGO DI PAESE (TV)

IL PRESENTE DISEGNO E' DI NOSTRA PROPRIETA' E SI VIETA A CHIUNQUE DI RENDERSI NOTO A TERZI SENZA SPECIFICA AUTORIZZAZIONE AI SENSI DELL'ART. 98 L. 22/04/1941 N. 633

|                                                           |                                       |
|-----------------------------------------------------------|---------------------------------------|
| Richiedente: <b>NORDEST IMPREGROUP SRL</b>                | Progettisti                           |
| Proprietario: <b>NORDEST IMPREGROUP SRL</b>               | Architetto: <b>VITTORINO GENOVESE</b> |
| Ubicazione: <b>Comune di Paese (TV), Via del Cimitero</b> | Geometra: <b>ANDREA GENOVESE</b>      |
| Progetto:                                                 |                                       |
| <b>PIANO URBANISTICO ATTUATIVO "ARV 10"</b>               |                                       |
| <b>2.3 AREE DA CEDERE</b>                                 | ArchCAD 18 by Graphisoft              |
| Scala: 1/200                                              |                                       |

RICEVUTO IL 14 APR. 2016

COMUNE DI PAESE

DATA PRESENTAZIONE 07/05/2015  
DATA 1° INTEGRAZIONE 01/10/2015  
DATA 2° INTEGRAZIONE 10/02/2016  
DATA 3° INTEGRAZIONE 02/03/2016  
DATA 4° INTEGRAZIONE 07/04/2016

| SCHEDA 1                |                        |           |
|-------------------------|------------------------|-----------|
| URBANIZZAZIONE PRIMARIA |                        |           |
|                         | PARCHEGGI n. 17 stalli | 218,50 mq |
|                         | ISOLA A PARCHEGGIO     | 109,55 mq |
|                         | VERDE DI STANDARD      | 255,60 mq |
| TOTALE                  |                        | 583,65 mq |

| SCHEDA 2                        |             |           |
|---------------------------------|-------------|-----------|
| URBANIZZAZIONE DI COMPLETAMENTO |             |           |
|                                 | VIABILITA'  | 377,70 mq |
|                                 | MARCIAPIEDE | 118,85 mq |
| TOTALE                          |             | 496,55 mq |