



SEZIONE TIPO CANALIZZAZIONE ENEL

scala 1:10

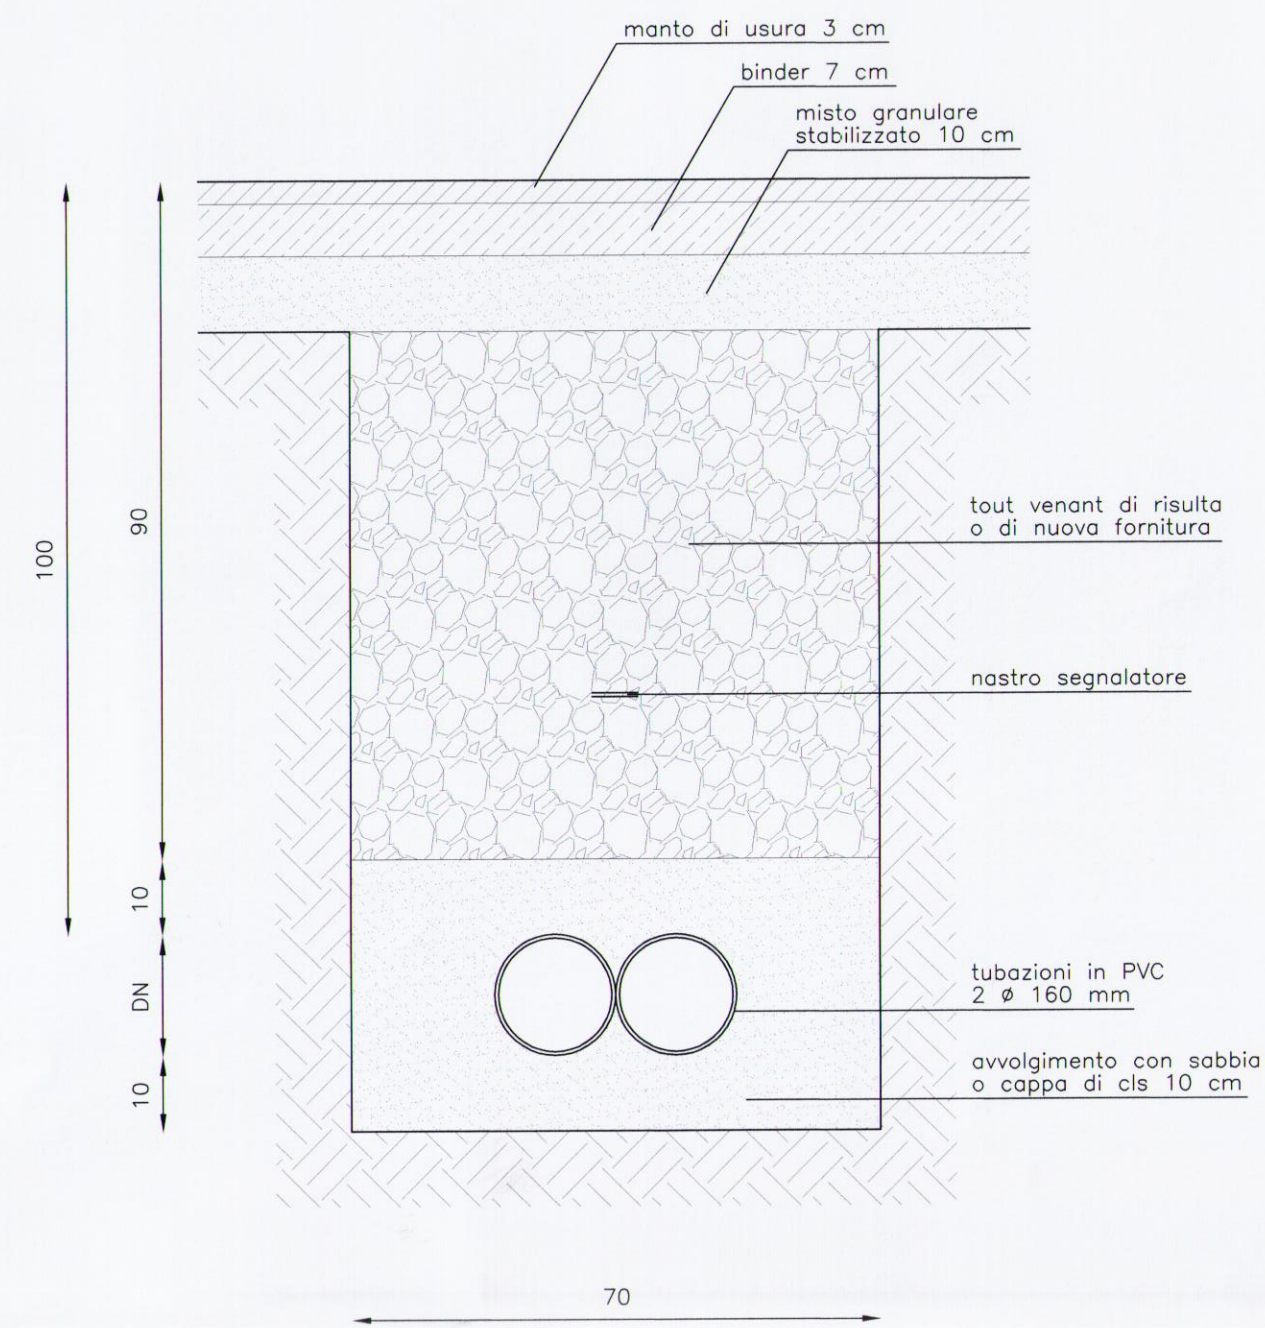


COLLEGAMENTO POZZETTO SIFONATO ALLA CONDOTTA

scala 1:20

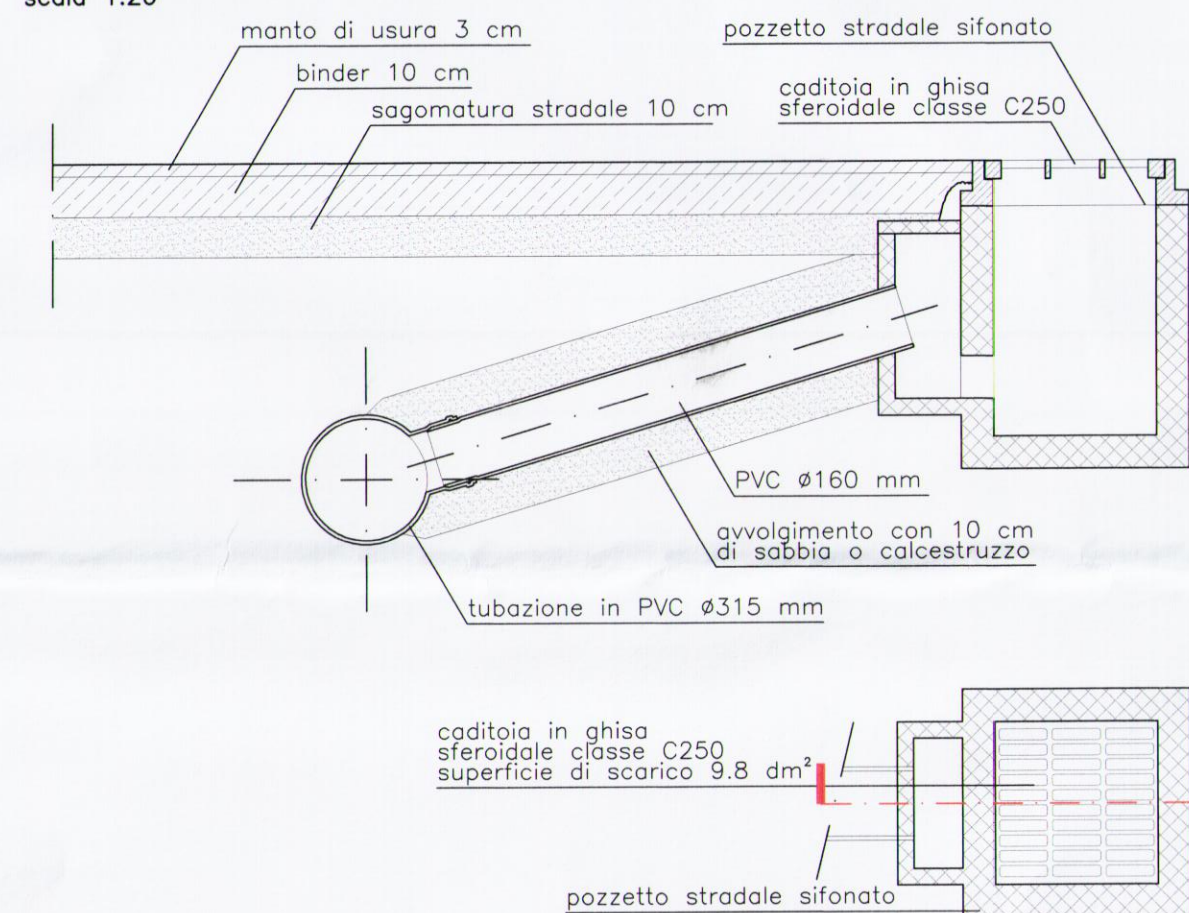


PUNTO LUCE

scala 1:20

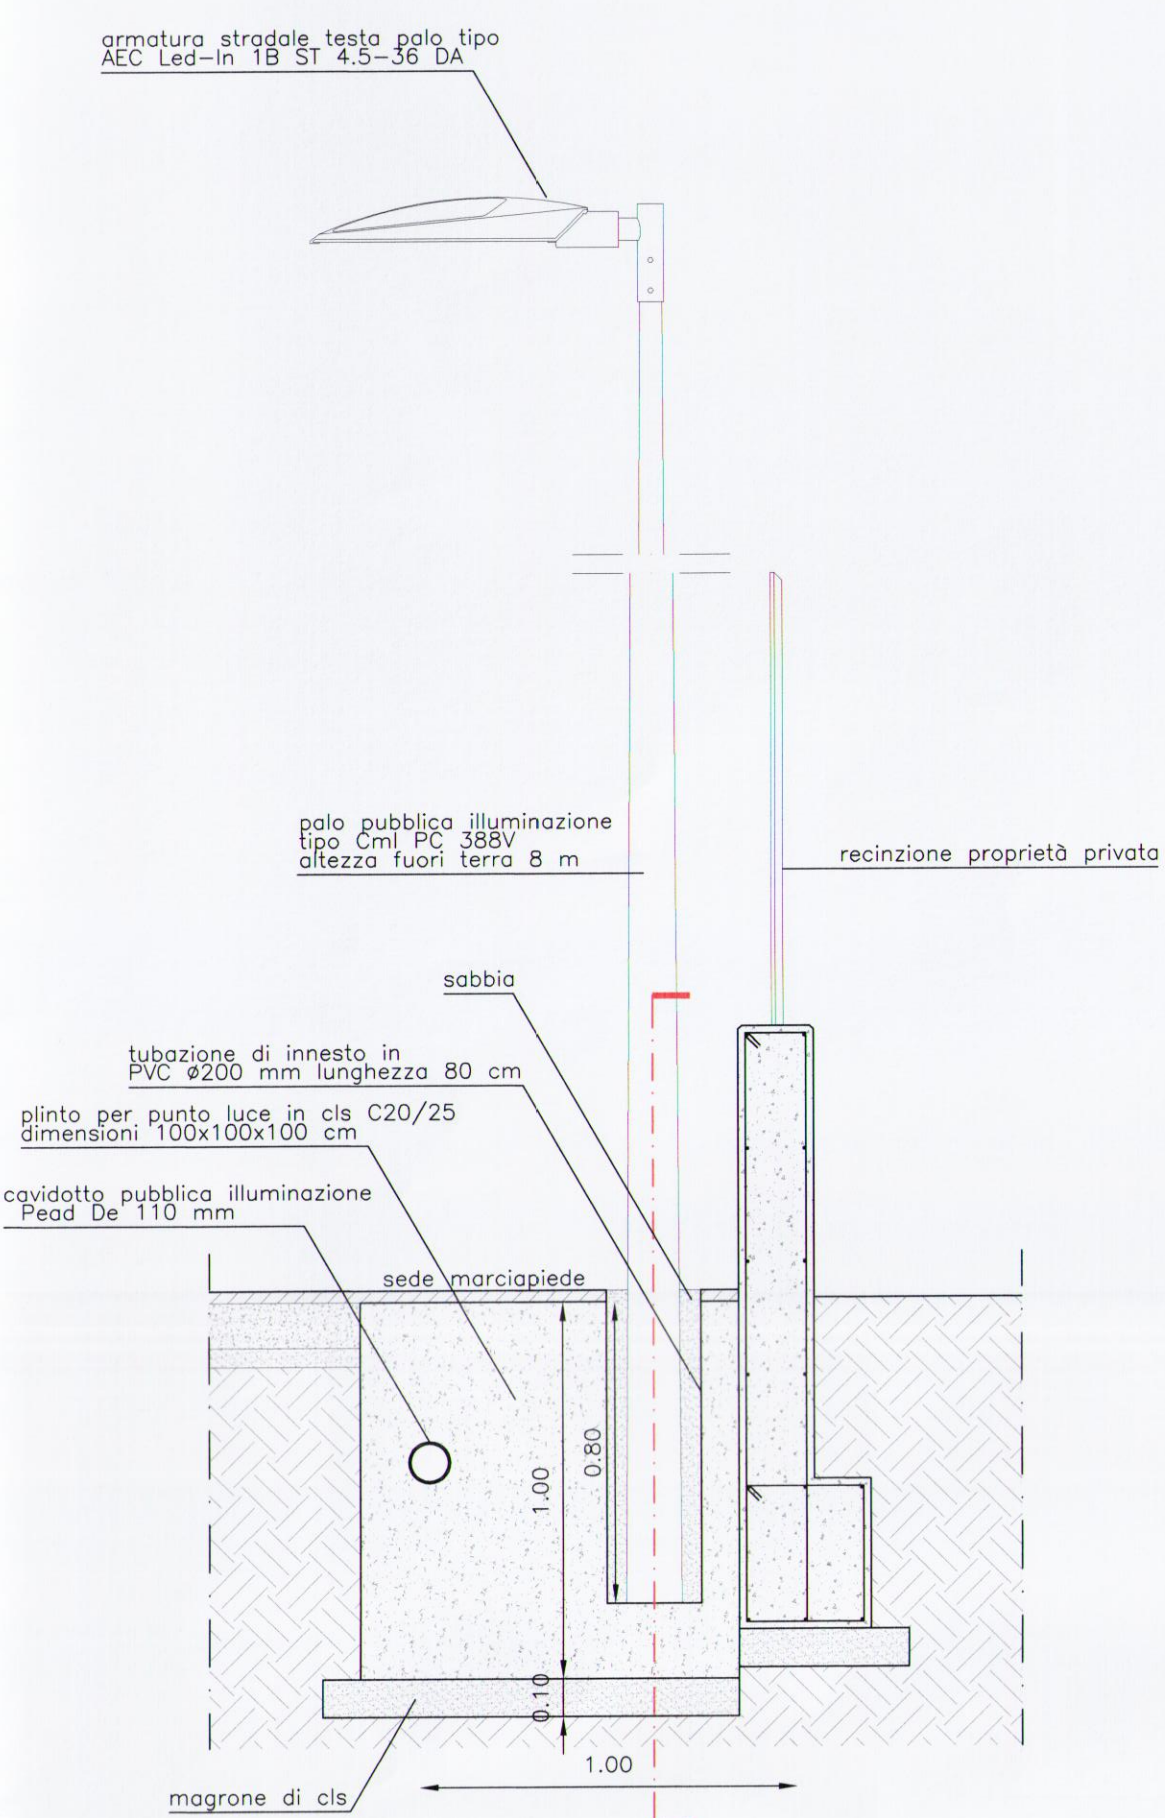

SEZIONE


scala 1:20

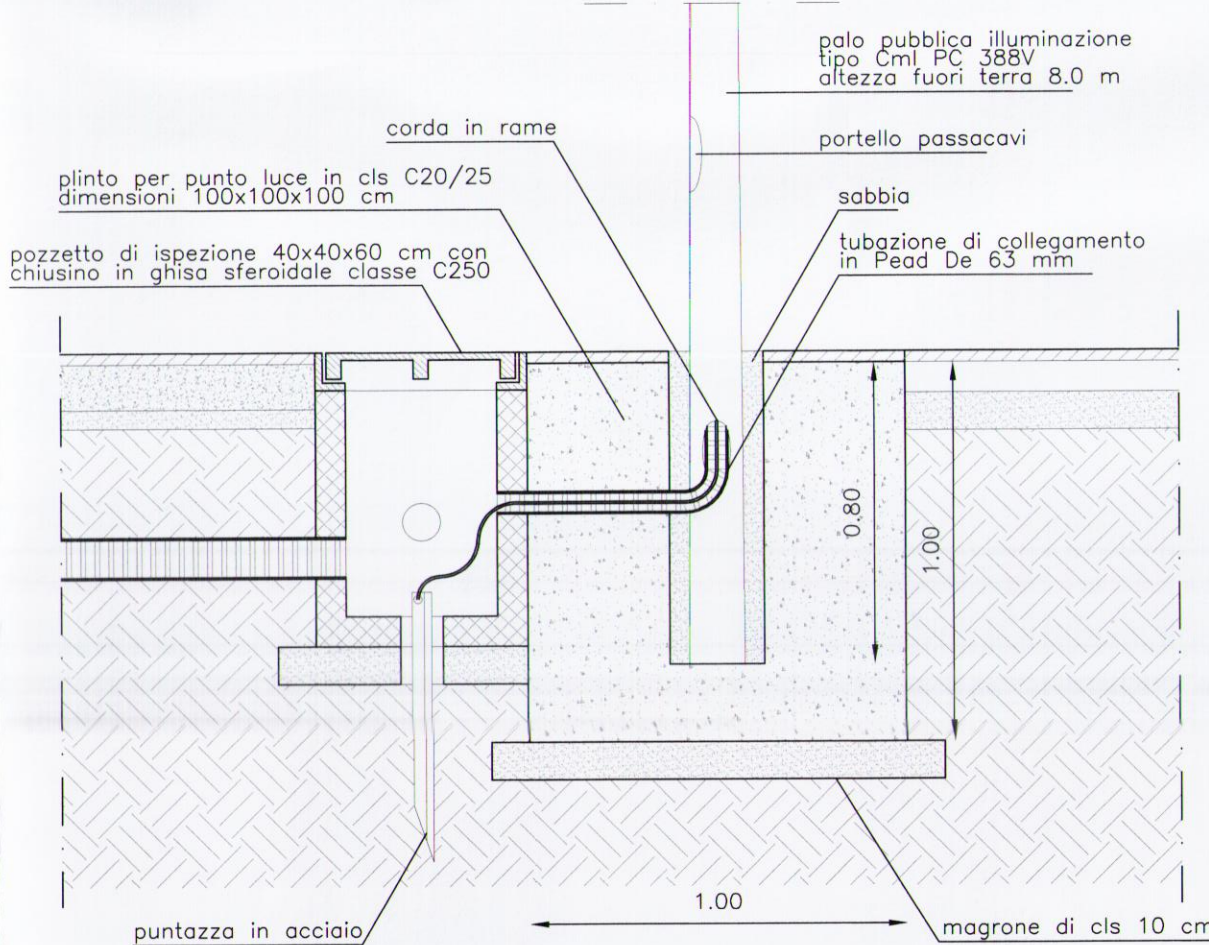

POZZETTO Ø100 cm


PIANTA

scala 1:20

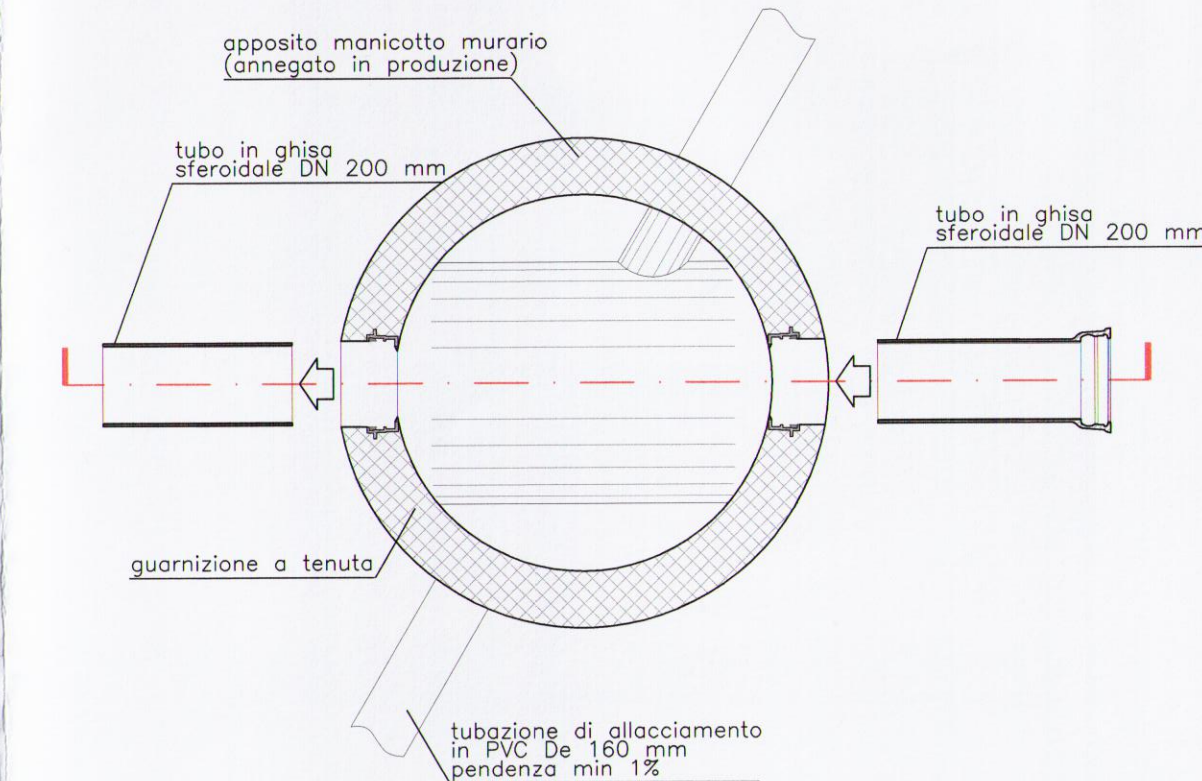

INTERCETTAZIONE ACQUEDOTTO


scala 1:10

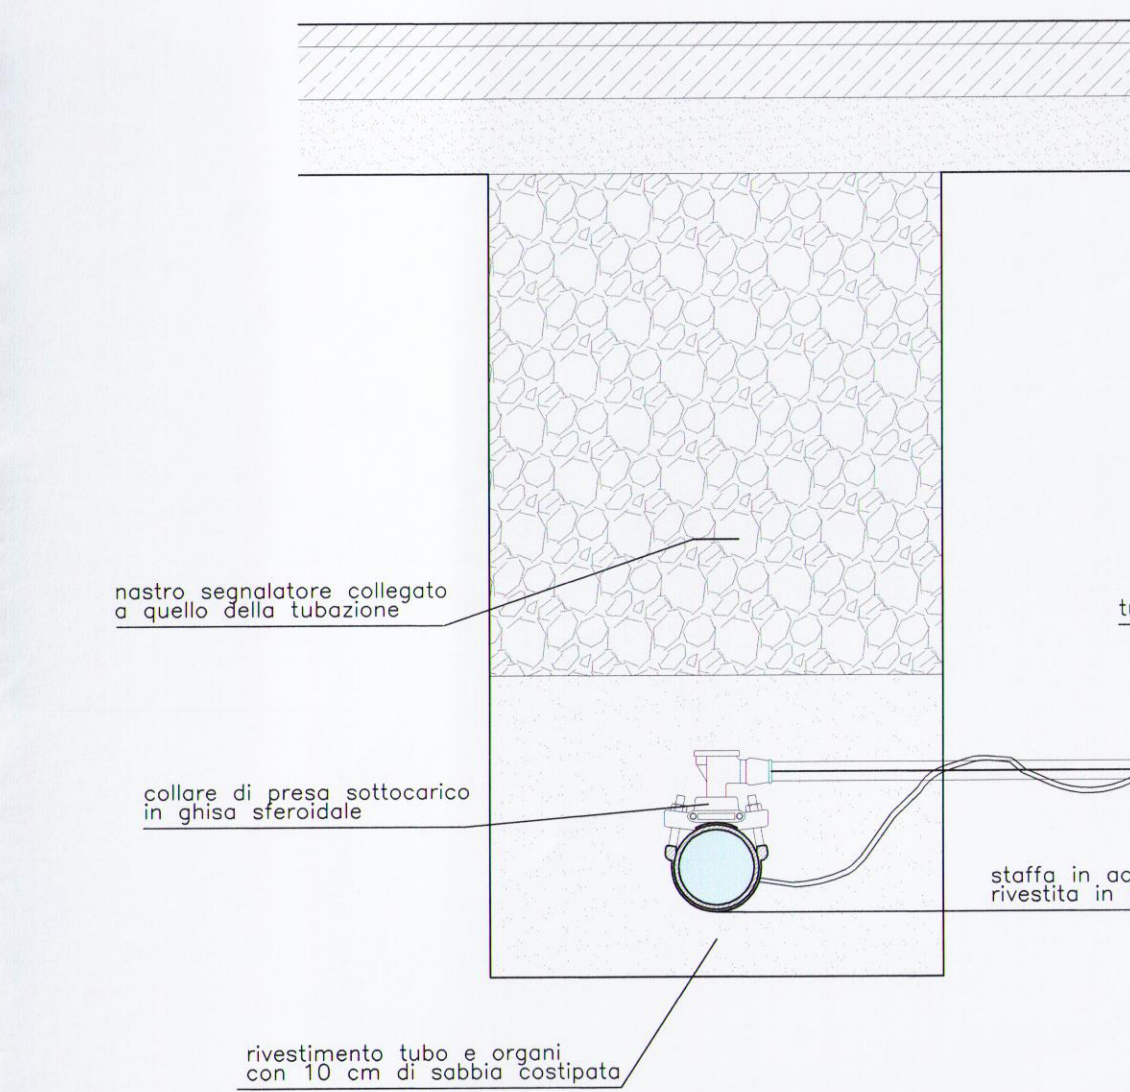

POZZO DI DRENAGGIO


PIANTA

scala 1:20

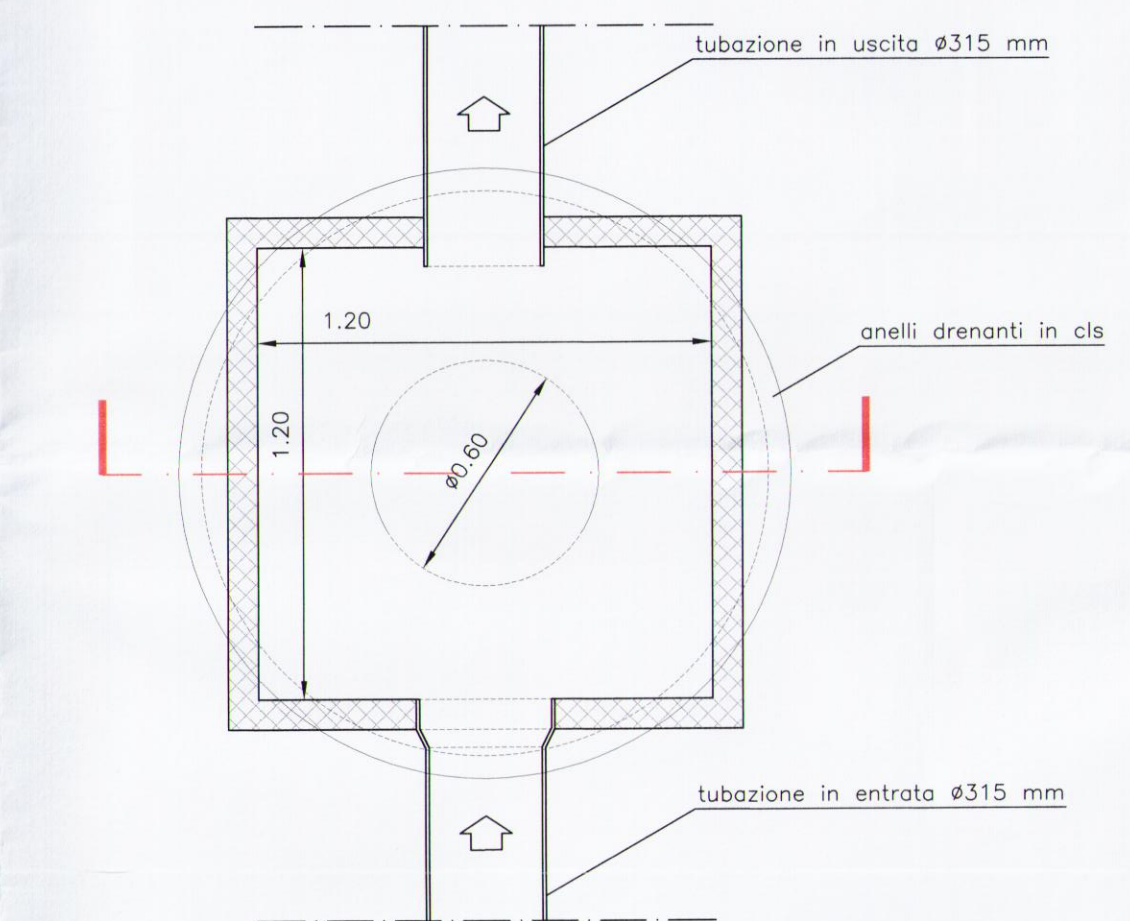


SEZIONE

scala 1:20

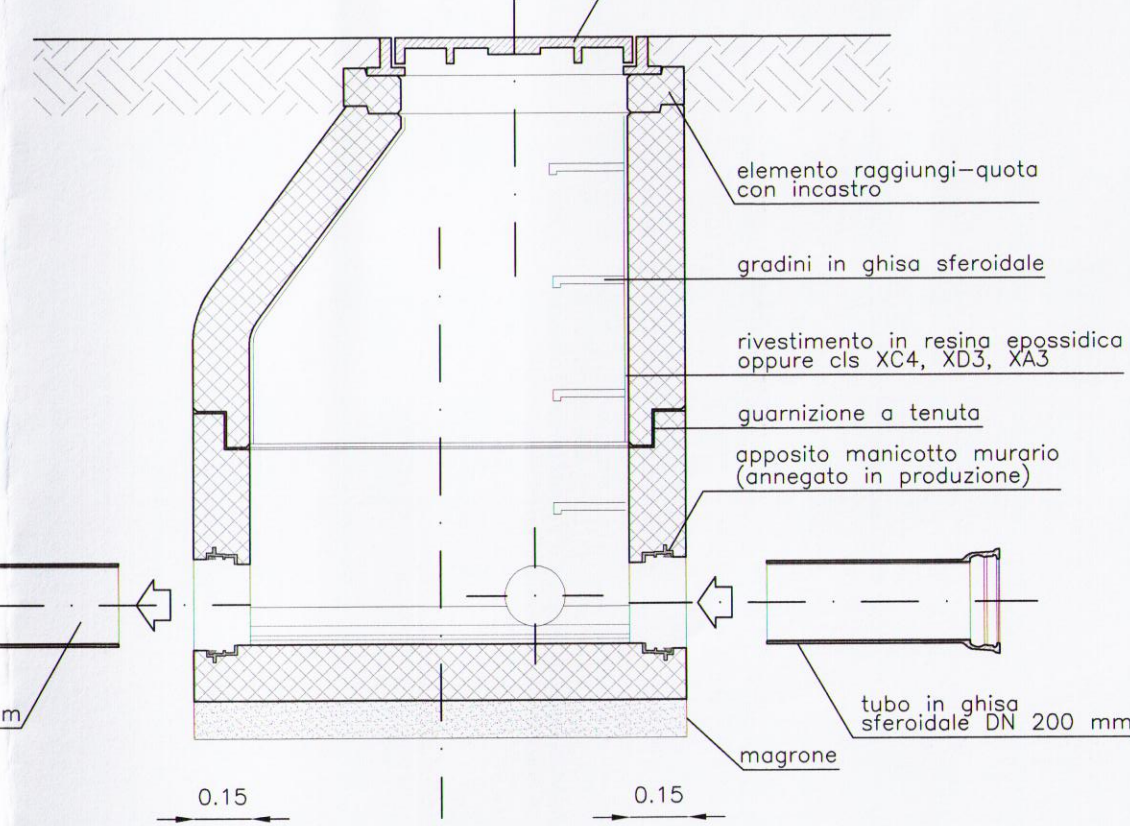


POZZETTO PER ALLACCIAMENTO UTENZA

scala 1:10

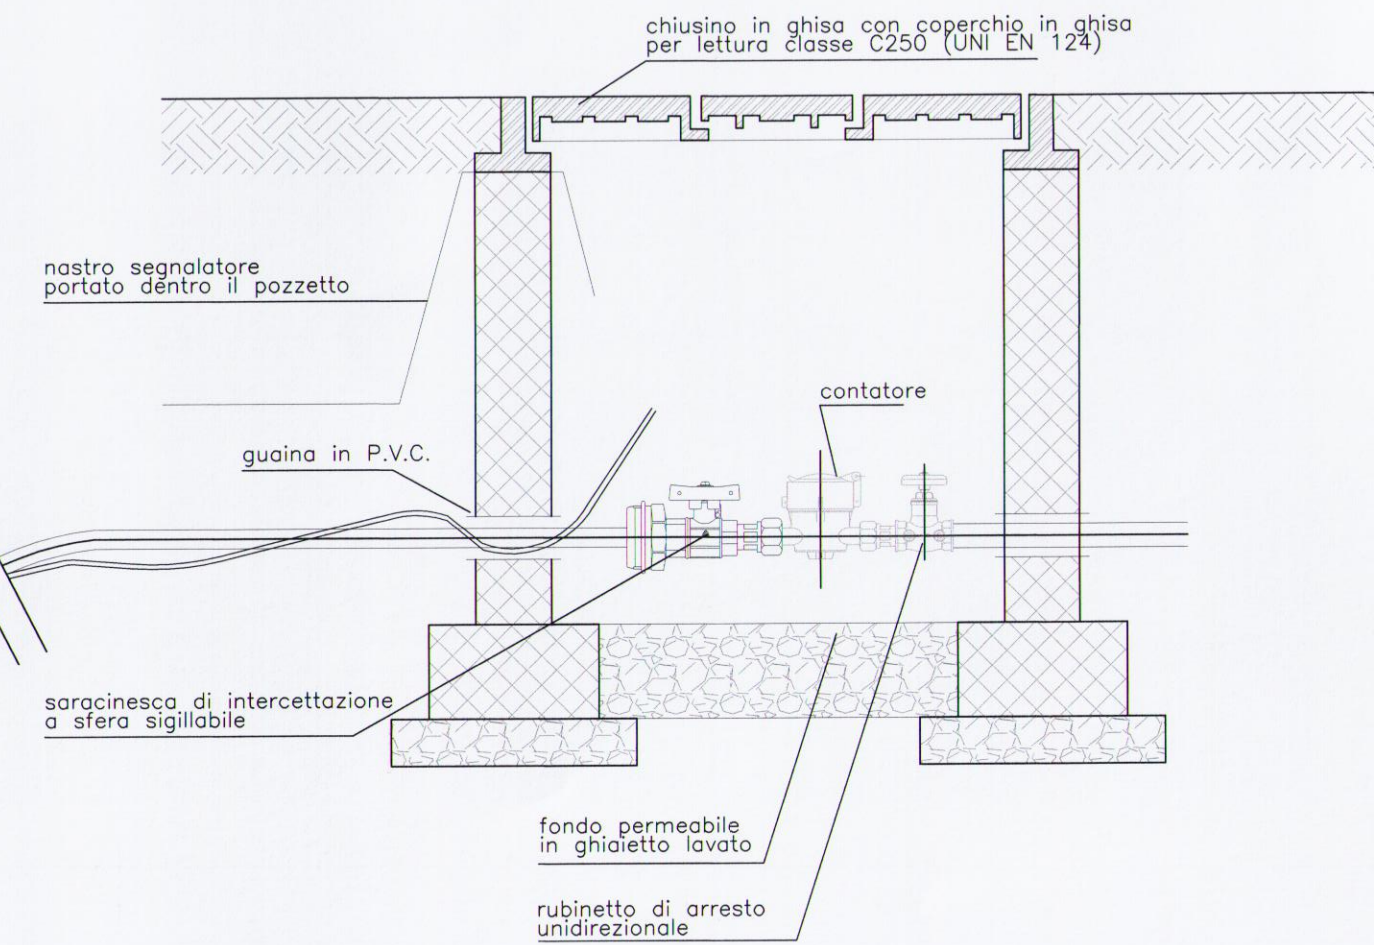

SEZIONE

scala 1:20

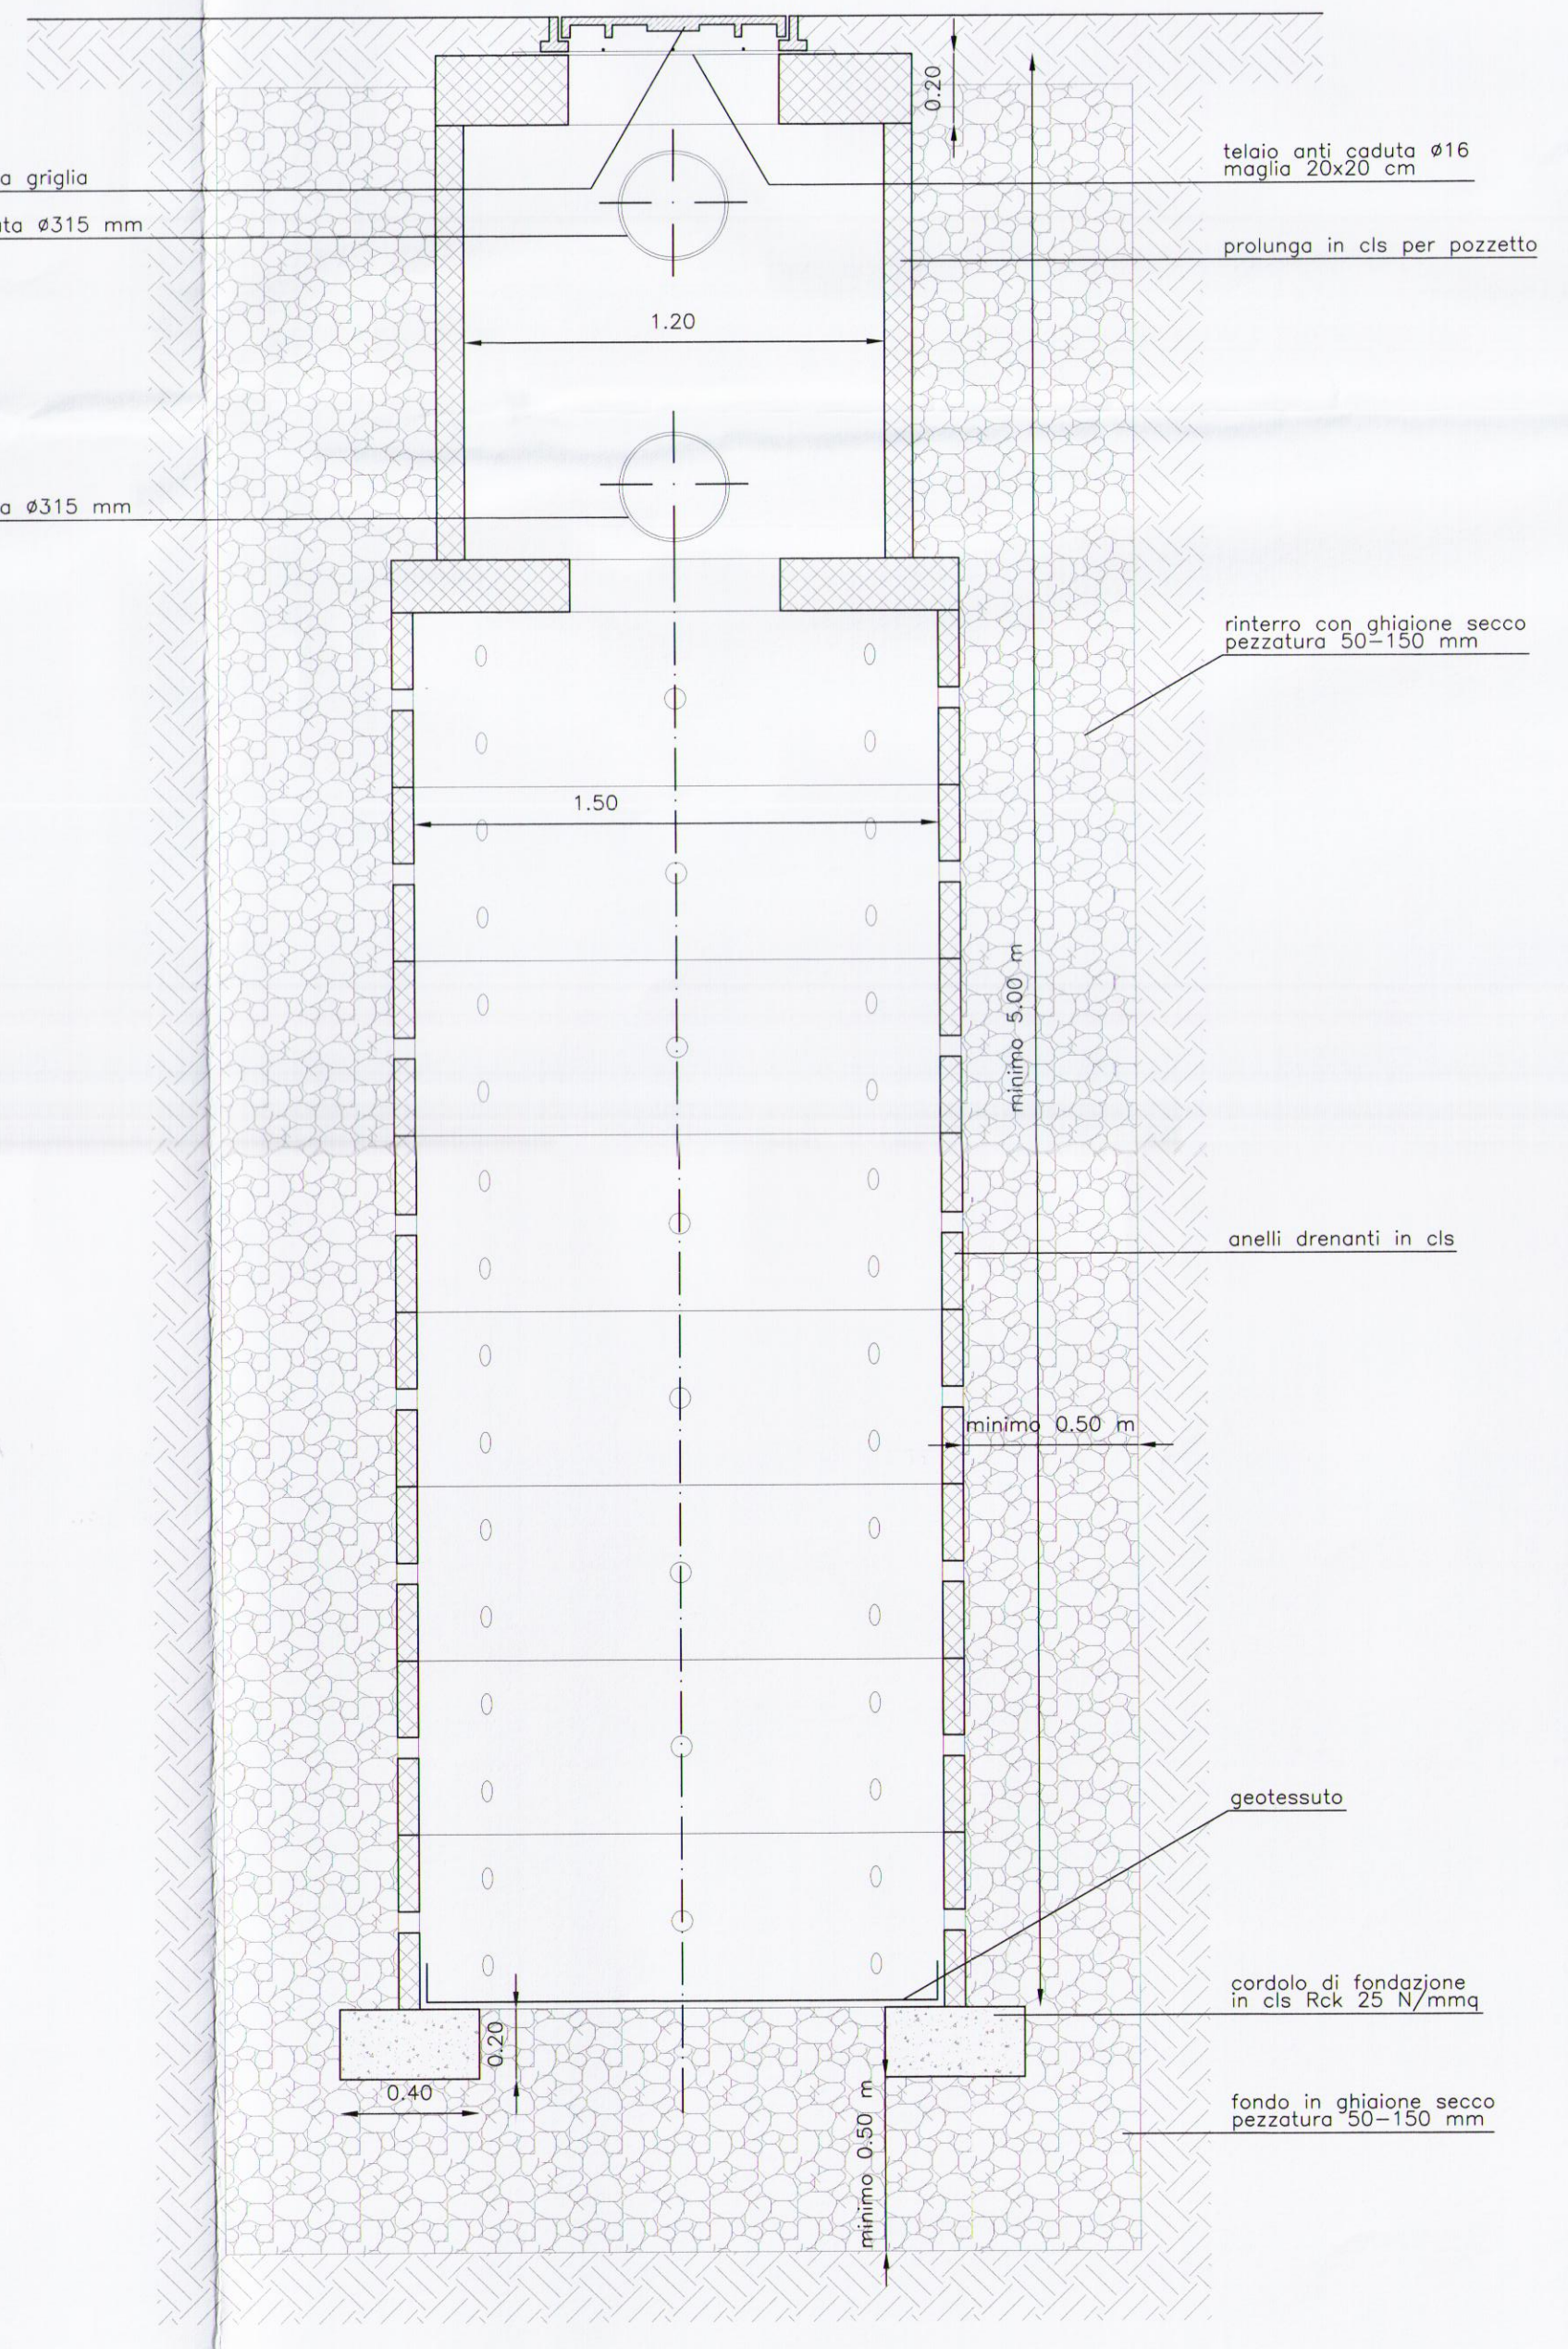

DIVISIONE PROGETTI

0422 484672

0422 483931

progettazione@gruppogenovese.com

www.gruppogenovese.com

VIA GIOVANNI GASPARINI 50 - 31038 PORCELLENGO DI PAESE (TV)

IL PRESENTE DISEGNO È DI NOSTRA PROPRIETÀ E SI VIETA A CHIUNQUE DI RENDERSI NOTO A TERZI SENZA SPECIFICA AUTORIZZAZIONE AI SENSI DELL'ART. 99 L. 22/04/1941 N° 633

Richiedente: NORDEST IMPREGROUP SRL

Proprietario: NORDEST IMPREGROUP SRL

Ubicazione: Comune di Paese (TV), Via del Cimitero

Progetto:

Progettisti

Architetto: VITTORINO GENOVESE

Geometra: ANDREA GENOVESE

PIANO URBANISTICO ATTUATIVO "ARV 10"

Particolari costruttivi

Scala: 1/10 - 1/20

RICEVUTO IL

4 MAR 2016

COMUNE DI PAESE

DATA PRESENTAZIONE 27/05/2015

DATA 1 INTEGRAZIONE 01/10/2015

DATA 2 INTEGRAZIONE 10/02/2016

DATA 3 INTEGRAZIONE 02/03/2016

ArchiCAD 18

by Graphisoft

Service:

13.01.2016	c	terza emissione	ing. E. Cavallin	gb	ec	ec	ec
DATA	REV.	DESCRIZIONE	CAPO COMMESSA	OPERATORE	RESAME	VERIFICA	VALIDAZIONE

Commissa: 5297

Tecnohabitat ingegneria

Via Cavour 23 - 31044 Montebelluna (TV)

tel. 0423.601888 fax 0423.601880

email: studio@tecnohabitatengineering.it

www.tecnohabitatengineering.it

STUDIO CON SISTEMA DI GESTIONE DELLA QUALITÀ CERTIFICATO N° 549618

Member of CISA International

RINA