



COMUNE DI PAESE		
Provincia di Treviso		
oggetto :	PIANO URBANO ATTUATIVO ai sensi art. 6 L.R. 11/2004 denominato "TRAPEZIO 2"	
richiedente :	CAR.LO Immobiliare s.a.s. P.IVA 03061780262	
progettista:	Ing. ANDREA BARBAN	
collaboratore:	Geom. NICOLA FAVARO	
tavola:	oggetto:	scala :
5	PLANIMETRIA VERDE E ARREDO	1:500

Aggiornamento del 31/07/2019

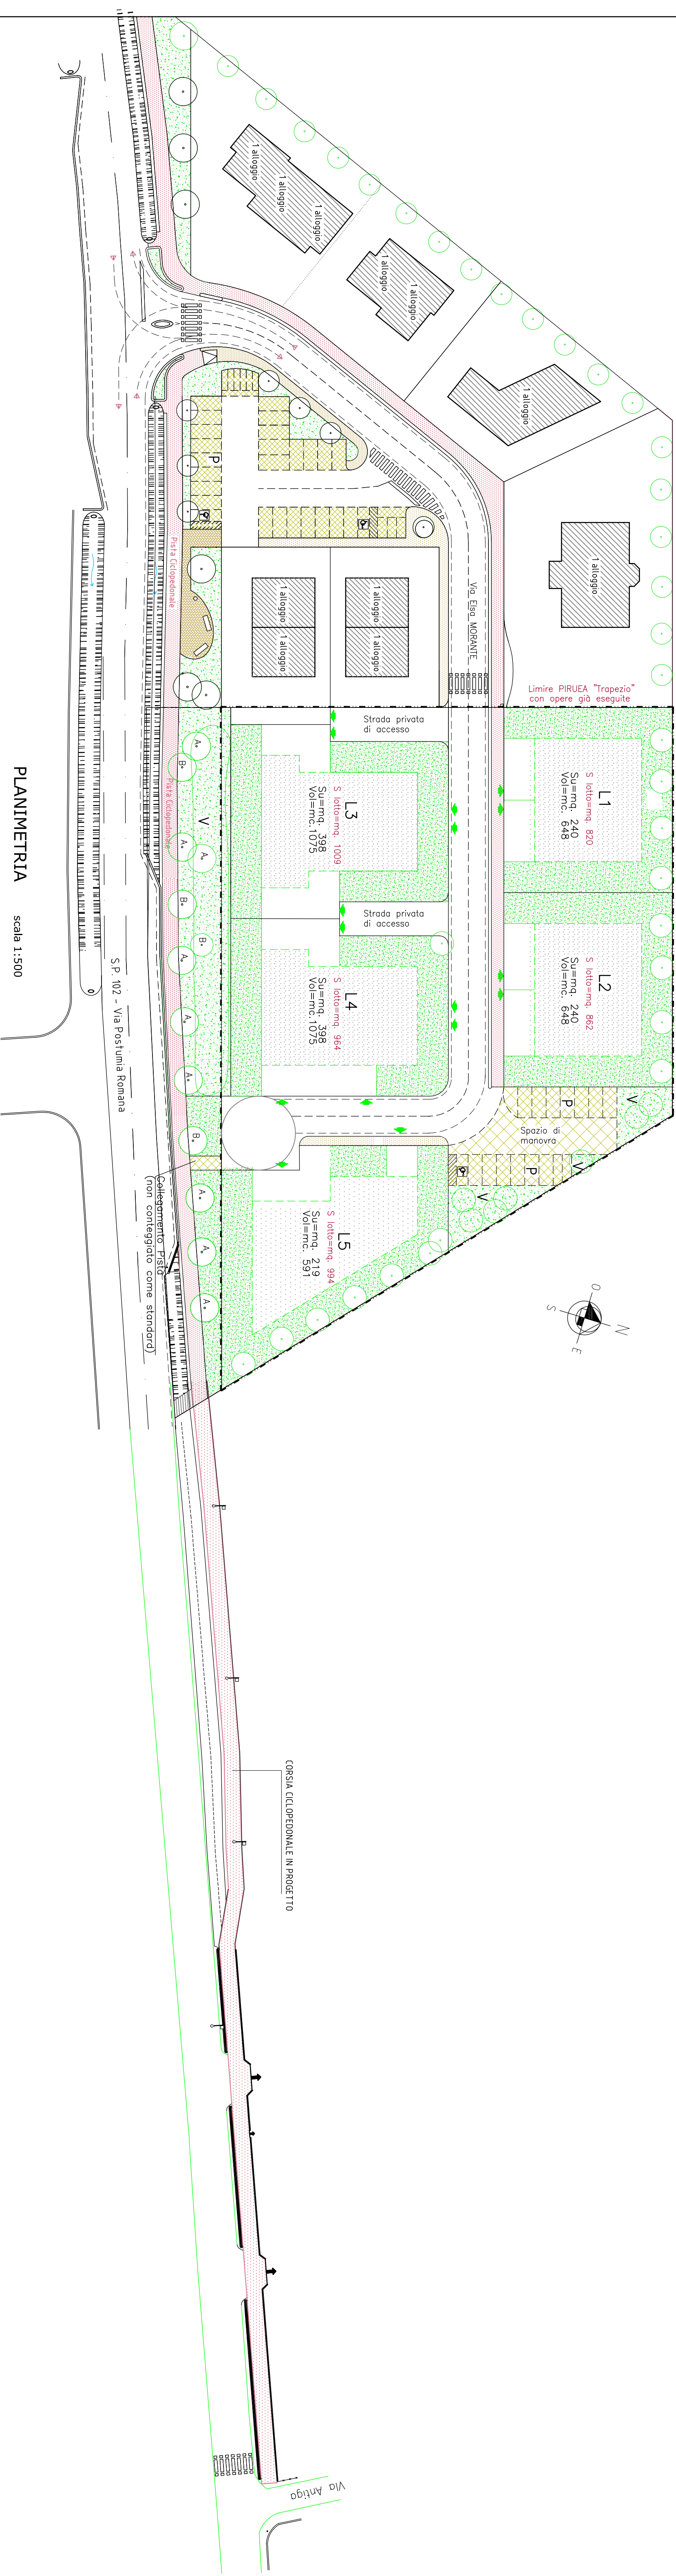

LEGENDA

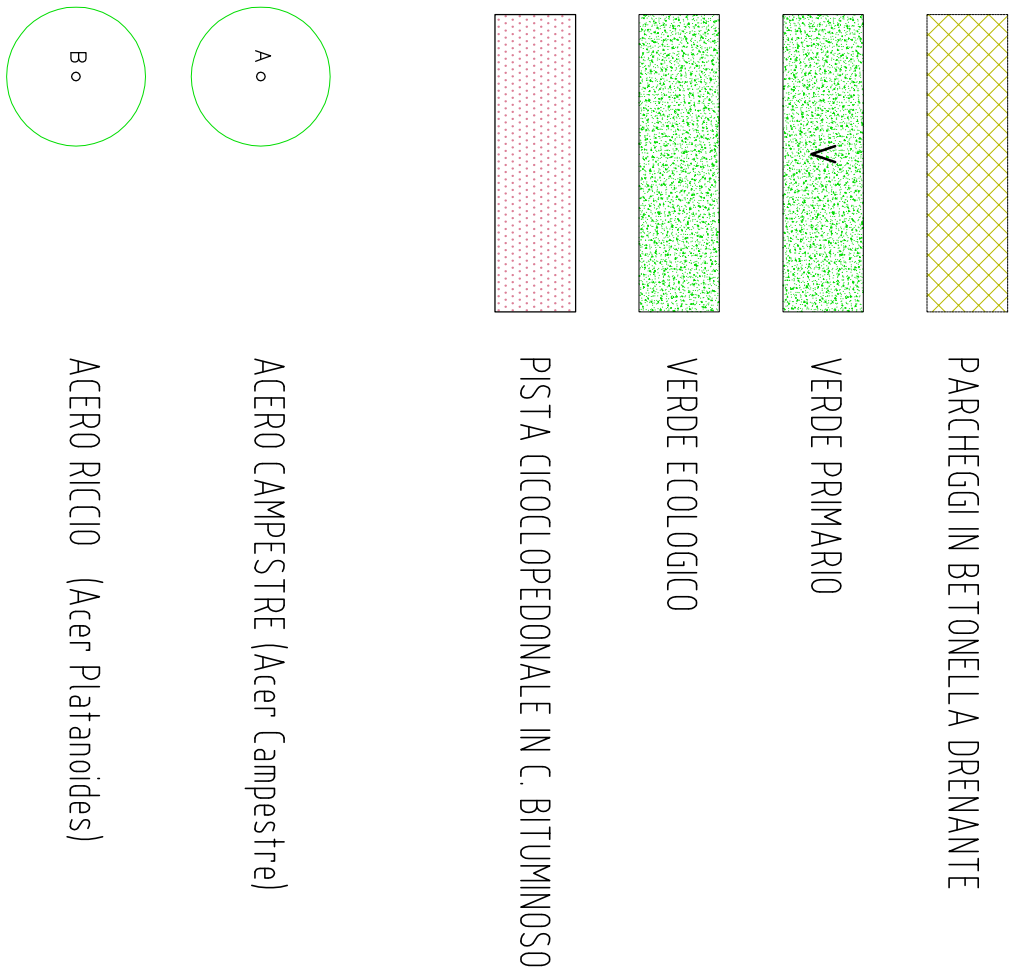

PRESCRIZIONI PROGETTUALI ai sensi Art. 14, Piano del Verde				
	MQ.		PROGETTO	
SUPERFICIE TERRITORIALE	mq.	1395	mq.	1682
VERDE ECOLOGICO	mq.	419	mq.	419
COBERTURA ARBOREA	mq.	279	mq.	279
COBERTURA ARBUSTIVA	mq.		mq.	
20 % VERDE				

PLANIMETRIA scala 1:500