COMUNE DI PAESE
Provincia di Treviso

oggetto :

PIANO URBANO ATTUATIVO
ai sensi art. 6 L.R. 11/2004
denominato "TRAPEZIO 2"

richiedente :

CAR.LO Immobiliare s.a.s.
P.IVA 03061780262

progettista:
Ing. ANDREA BARBAN

collaboratore:
Geom. NICOLA FAVARO

tavola:	ogetto:	scala :
10	ESTRATTO CATASTALE	1:2000
	PLANIMETRIA RETE TELEFONICA	1:500
	SEZIONE STRADALE	1:20

Aggiornamento del 31/07/2019

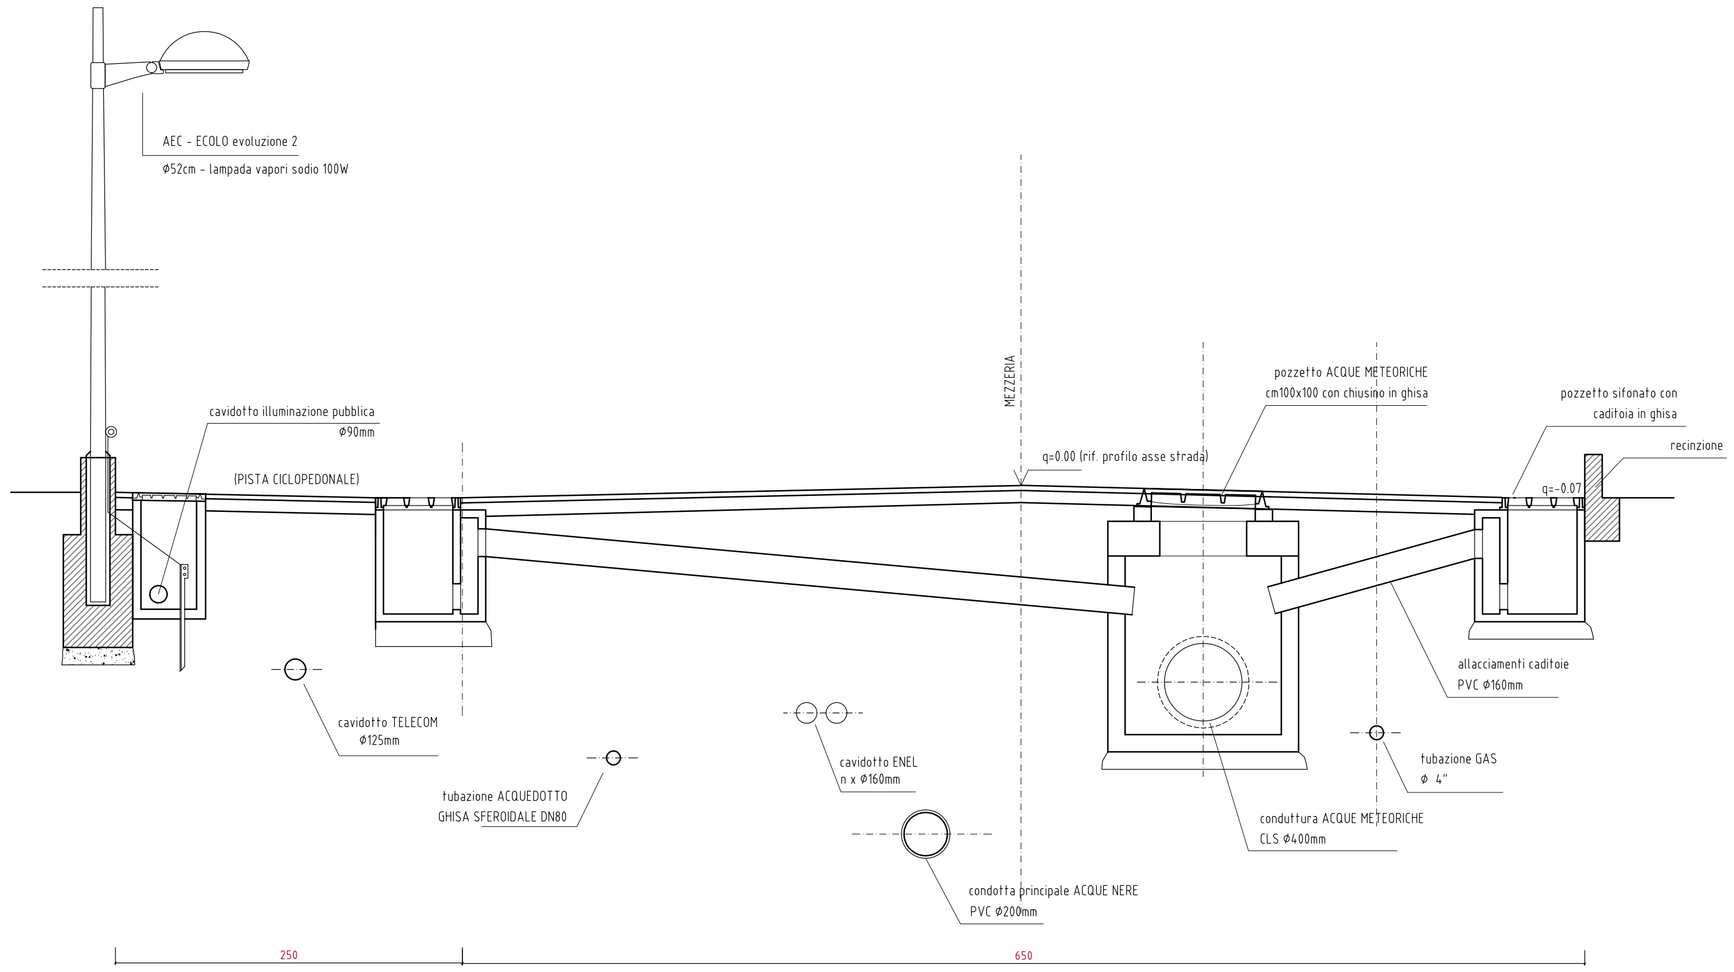

SEZIONE STRADALE A-A con sottoservizi
Scala 1:25

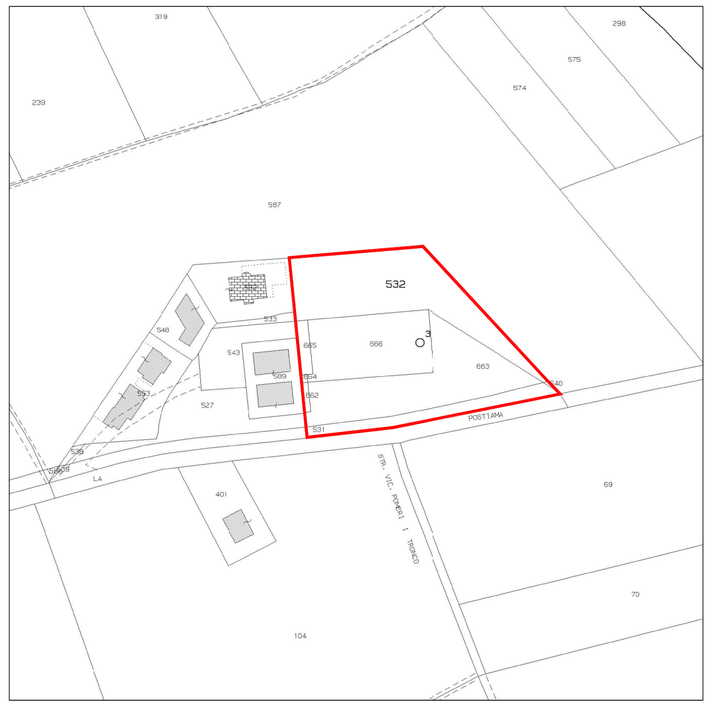

ESTRATTO DI MAPPA scala 1:2000
COMUNE DI PAESE
CATASTO TERRENI - FOGLIO 5° - M.N. 532,662,663,664,665,666

L E G E N D A :

- PIRUEA "Trapezio" con opere già eseguite
- L1 - L5 — LOTTI EDIFICABILI
- PISTA CICLOPEDONALE
- PARCHEGGI PRIMARI drenanti
- VERDE PUBBLICO
- ALBERATURE
- SAGOME LIMITE FABBRICATI

PLANIMETRIA scala 1:500

RETE TELEFONICA

- RETE IN PROGETTO TUBO PVC Ø 125mm
- allacciamento ai lotti TUBO PVC Ø 50mmn
- POZZETTO NORMALE IN CLS 60x60
- POZZETTO DOPPIO IN CLS 60x120 con chiusino in ghisa 400 kN
- COLONNINA DI DISTRIBUZIONE
- PALO LINEA AEREA ESISTENTE
- CAVO TELECOM ESISTENTE