




PLANIMETRIA dello STATO ATTUALE - scala 1:200

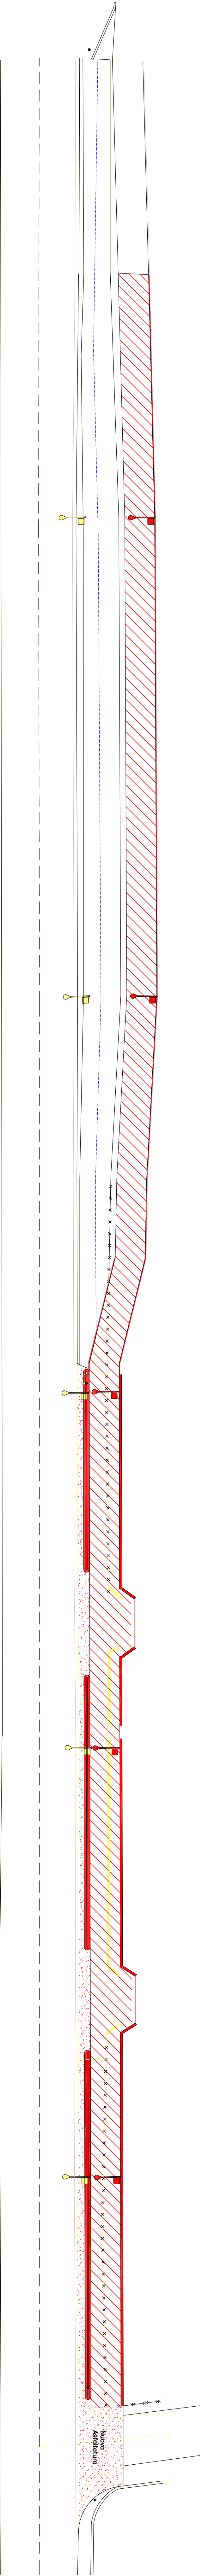

PLANIMETRIA COMPARATIVA - scala 1:200

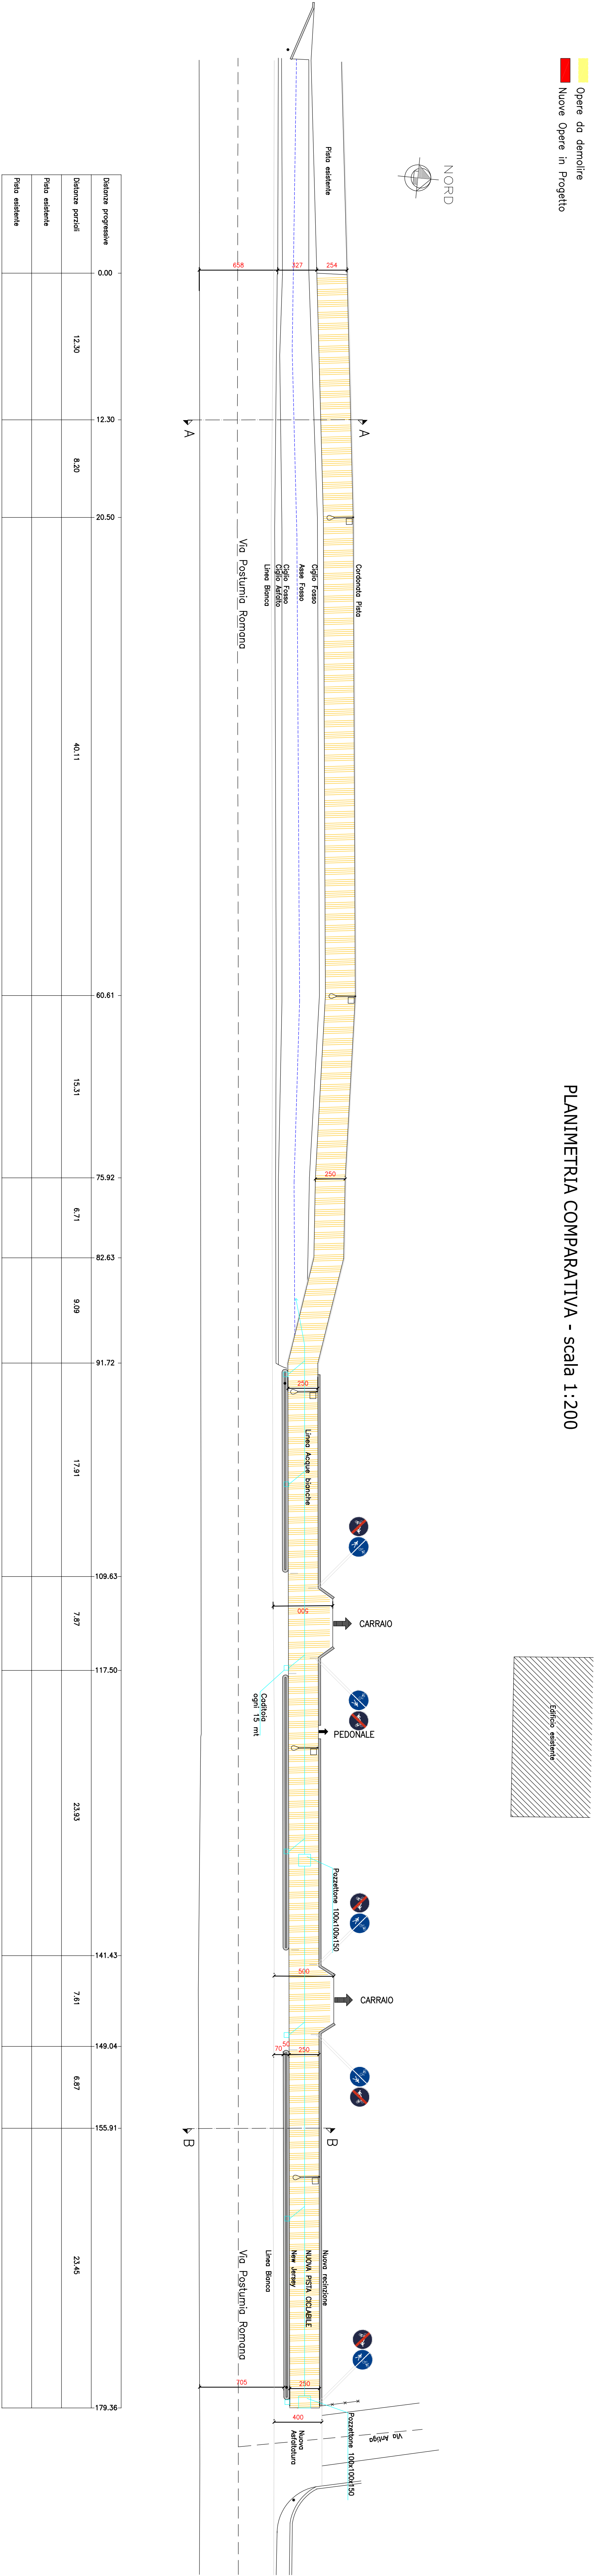

PLANIMETRIA di PROGETTO - scala 1:200

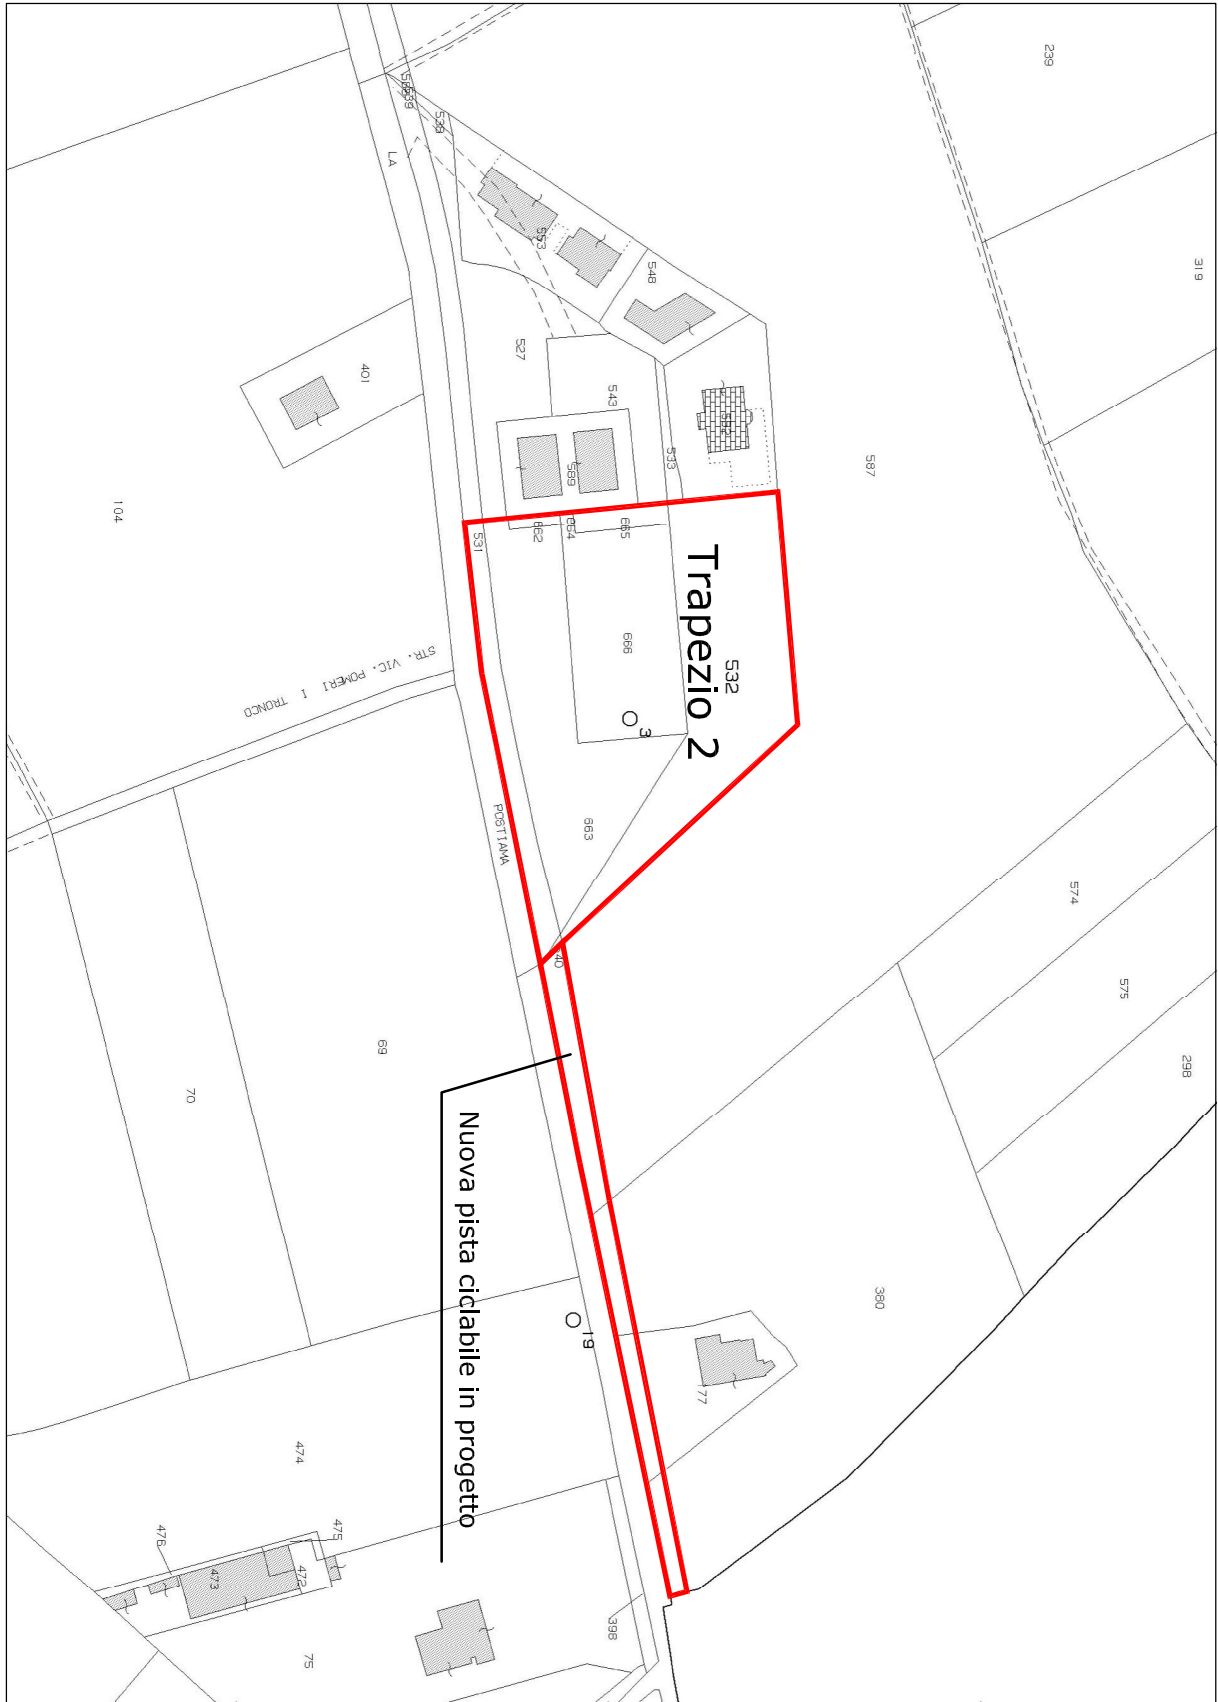

ESTRATTO DI MAPPA  
scala 1:2000  
COMUNE DI PAESE  
CATALISTO TERRENTI - FOGLIO 5° - M.N. 587.380.177

|                                                                                                |                                                                                            |                         |
|------------------------------------------------------------------------------------------------|--------------------------------------------------------------------------------------------|-------------------------|
| COMUNE DI PAESE<br>Provincia di Treviso                                                        |                                                                                            |                         |
| Oggetto :<br>PIANO URBANO ATTUATIVO<br>ai sensi art. 6 L.R. 11/2004<br>denominato "TRAPEZIO 2" |                                                                                            |                         |
| richiedente :<br>CAR.LO Immobiliare s.a.s.<br>P.IVA 03061780262                                |                                                                                            |                         |
| progettista:<br>Ing. ANDREA BARBAN                                                             |                                                                                            |                         |
| collaboratore:<br>Geom. NICOLA FAVARO                                                          |                                                                                            |                         |
| tavola: 14                                                                                     | oggetto: OPERE EXTRA AMBITTO:<br>NUOVA PISTA CICLABILE<br>ESTRATTO DI MAPPA<br>PLANIMETRIE | scala : 1:2000<br>1:200 |