


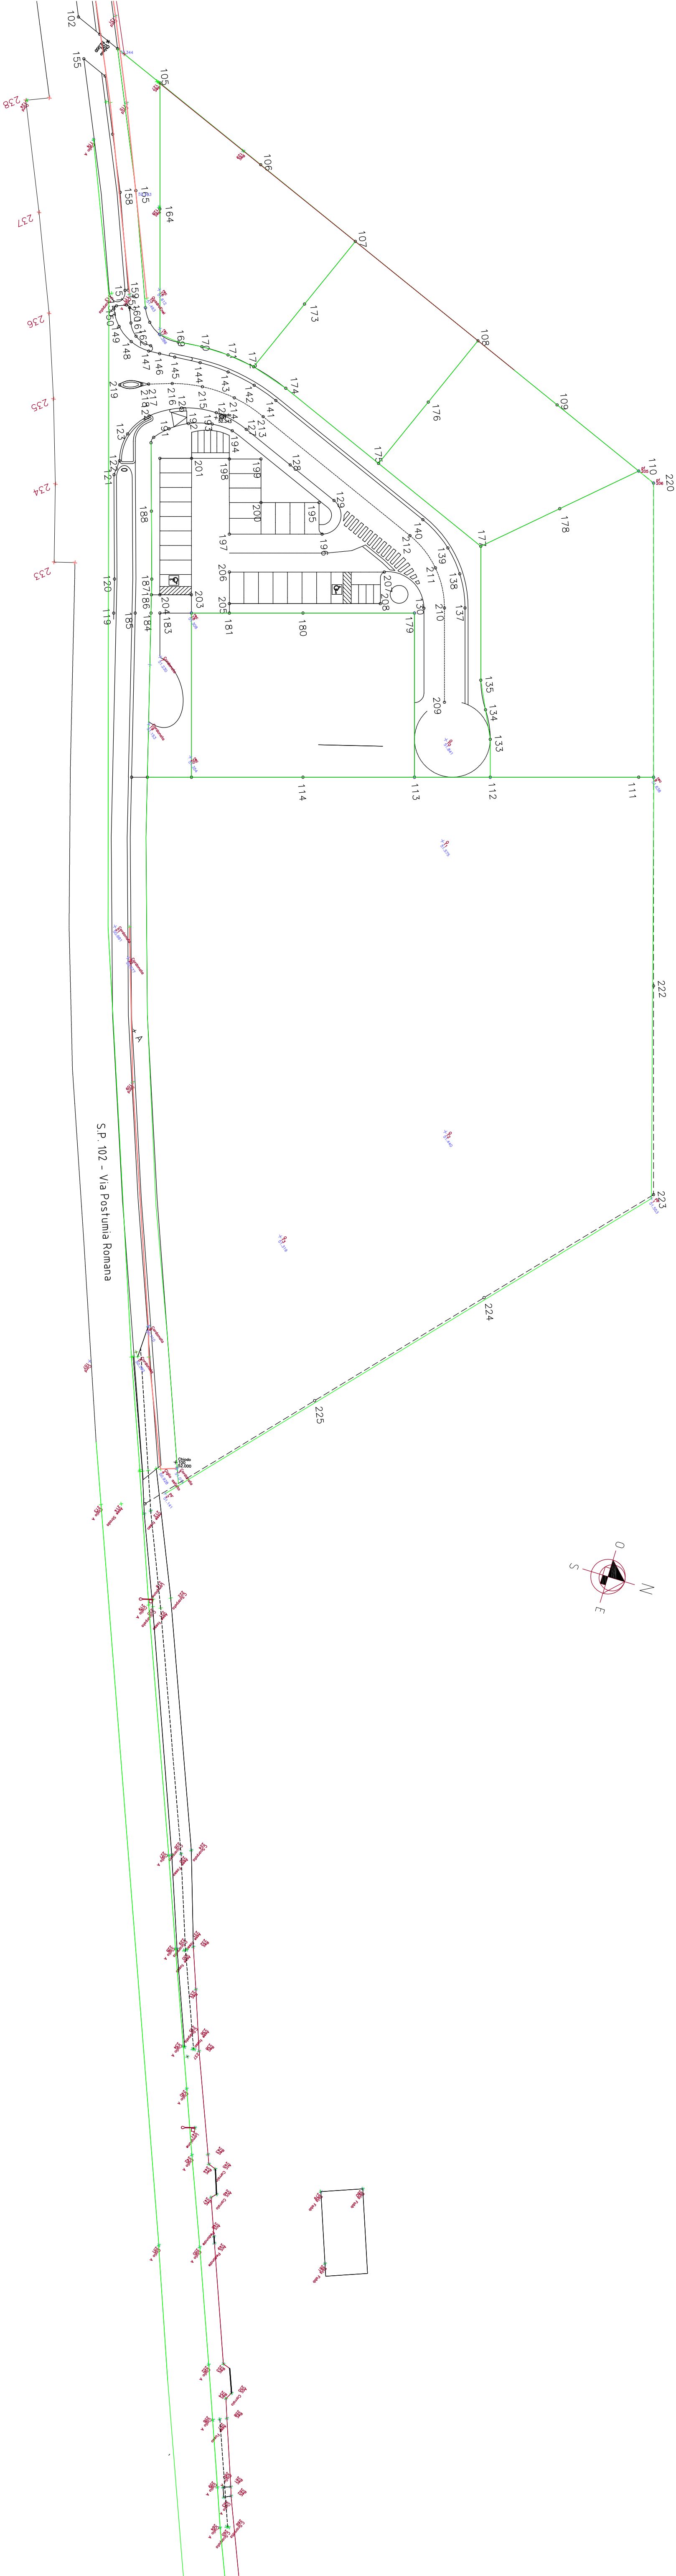

PLANIMETRIA scala 1:500

Legenda :

- LINEE DI RILEVO
- PIGGETTO IN FERRO
- STAZIONE STRUMENTALE
- PUNTO RILEVATO
- DESCRIZIONE ABBREVIAZIONI
- O = Quota terreno
- REC = Spigolo Recinzione
- CIGLIO A = Ciglio Asfalto / Strada

COMUNE DI PAESE Provincia di Treviso		
oggetto : PIANO URBANO ATTUATIVO ai sensi art. 6 L.R. 11/2004 denominato "TRAPEZIO 2"		
richiedente : CARLO Immobiliare s.a.s. P.IVA 03061780262		
progettista: Ing. ANDREA BARBAN		
collaboratore: Geom. NICOLA FAVARO		
tavola:	oggetto:	scala :
2	PLANIMETRIA DELO STATO DI FATTO	1:500