
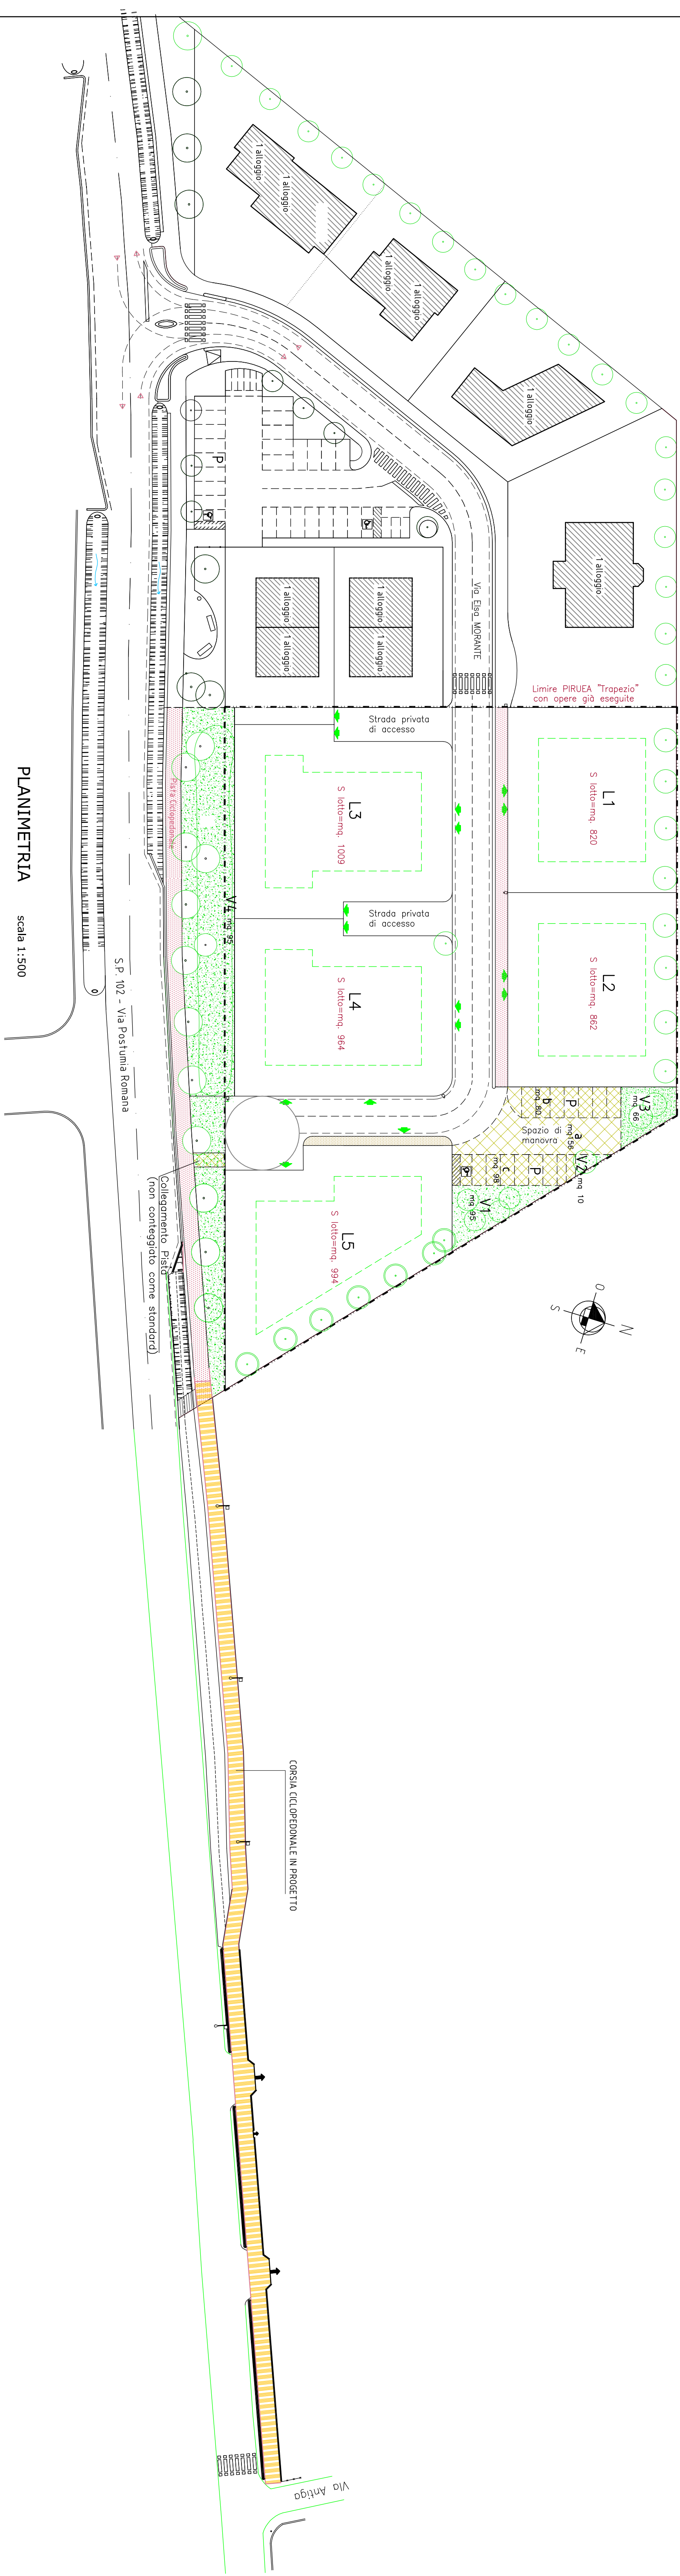


COMUNE DI PAESE		
Provincia di Treviso		
oggetto :	PIANO URBANO ATTUATIVO ai sensi art. 6 L.R. 11/2004 denominato "TRAPEZIO 2"	
richiedente :	CAR.LO Immobiliare s.a.s. P.IVA 03061780262	
progettista:	Ing. ANDREA BARBAN	
collaboratore:	Geom. NICOLA FAVARO	
tavola:	oggetto:	scala :
4	TAVOLA AREE DA CEDERE AL COMUNE SCHEMA DATI URBANISTICI PLANIMETRIA	1:500

Aggiornamento del 31/07/2019

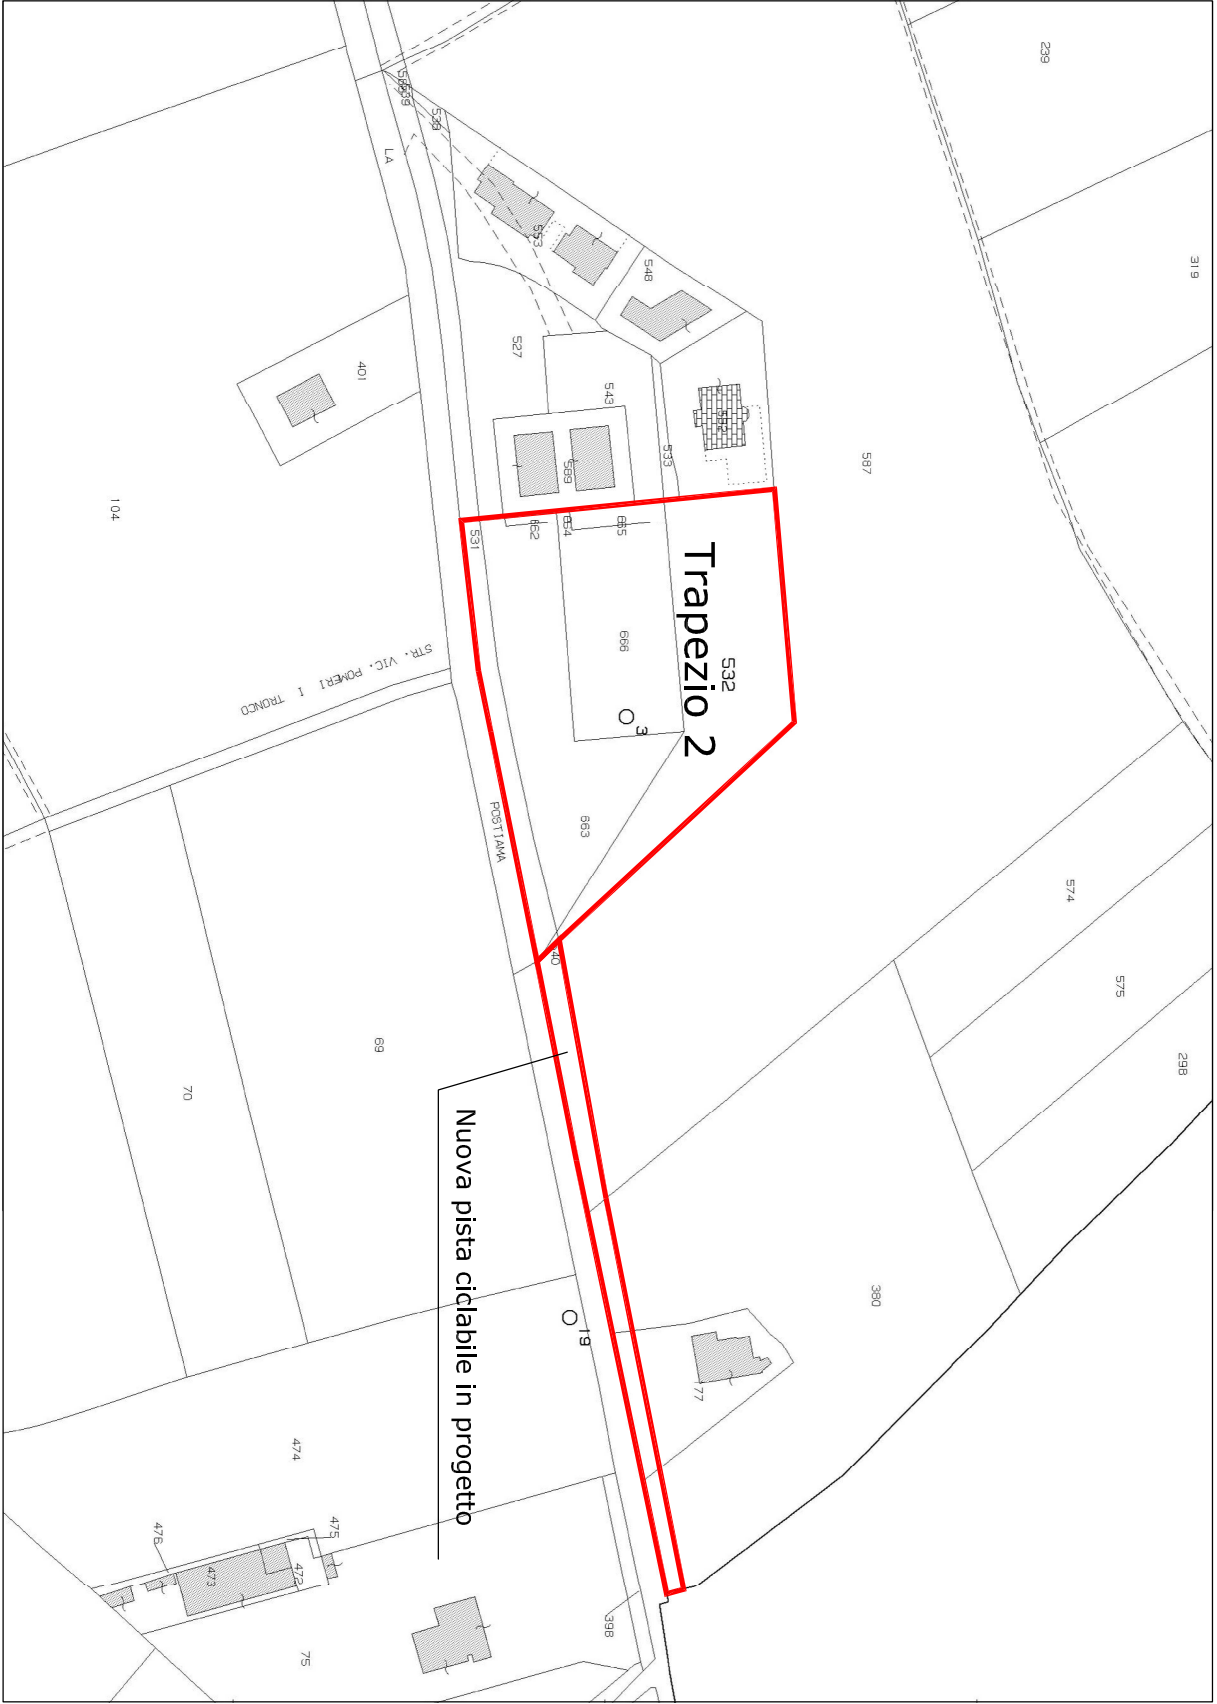

AREE DESTINATE A STANDARD PRIMARIO DA CEDERE AL COMUNE


VERIFICA SUPERFICIE DESTINATE ALL'URBANIZZAZIONE PRIMARIA

PAT		PRODOTTO	
ABITANTI INSERIBILI	mq. 4937 / 550 mq/Ab.	n.	27
VERDE PRIMARIO	n.ab. 27 x 5 mq/ab. = 3 mq/ab. L. 18/19/8 art. 280	mq.	162
PARCHEGGI PRIMARI	n.ab. 27 x 18 mq/ab.	mq.	266
		mq.	334

PARCHEGGI PRIMARI

n°	SUPERFICIE (mq)	
P	a	156
	b	80
	c	98
Totale		334

VERDE PRIMARIO

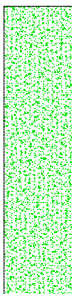	
	SUPERFICIE (mq)
V1	95
V2	10
V3	66
V4	95
Totale	266

QUADRO RIEPILOGATIVO AREE DA CEDERE AL COMUNE

PAT	PRODOTTO	
PARCHEGGI PRIMARI	mq.	334
VERDE PRIMARIO	mq.	266
PISTA CICLABILE	mq.	123
MACERIE	mq.	35
STRADA	mq.	807
SUPERFICIE TOTALE AREE DA CEDERE AL COMUNE	mq.	1565

PISTA CICLOPEDONALE EXTRA-AMBITO	mq.	800
----------------------------------	-----	-----