


AREE DESTINATE ALL'URBANIZZAZIONE PRIMARIA				
DIMENSIONATE IN BASE AL CARICO VOLUMETRICO DI PROGETTO = mc. 4,037				
	PAT		PROGETTO	
ABITANTI INSEDIABILI mc. 4,037 / 50 mc/ab.	n.	27	n.	27
PARCHeggi PRIMARI n.ab. 27 x 10 mq/ab.	mq.	270	mq.	334
VERDE PRIMARIO n.ab. 27 x 6 mq/ab.	mq.	162	mq.	266
VERDE PIANTUMATO FUORI AMBITO			mq.	620



QUADRO RIEPILOGATIVO			
N.T.A.		SUPERFICIE DI PROGETTO	VOLUME
LOTTE EDIFICABILI	Superficie UTILE mq.	mq. 464,9	mc. 4,037
PARCHeggi PRIMARI	mq.	mq. 334.	
VERDE PRIMARIO	mq.	mq. 266	
STRADE, MARCIAPIEDI, PISTA CICL.	mq.	mq. 965	
ACCESSI PRIVATI	mq.	mq. 248	
SUPERFICIE TOTALE AREA DI INTERVENTO	mq.	mq. 6462	

ESTRATTO DEL P.I. scala 1:2000
COMUNE DI PAESE

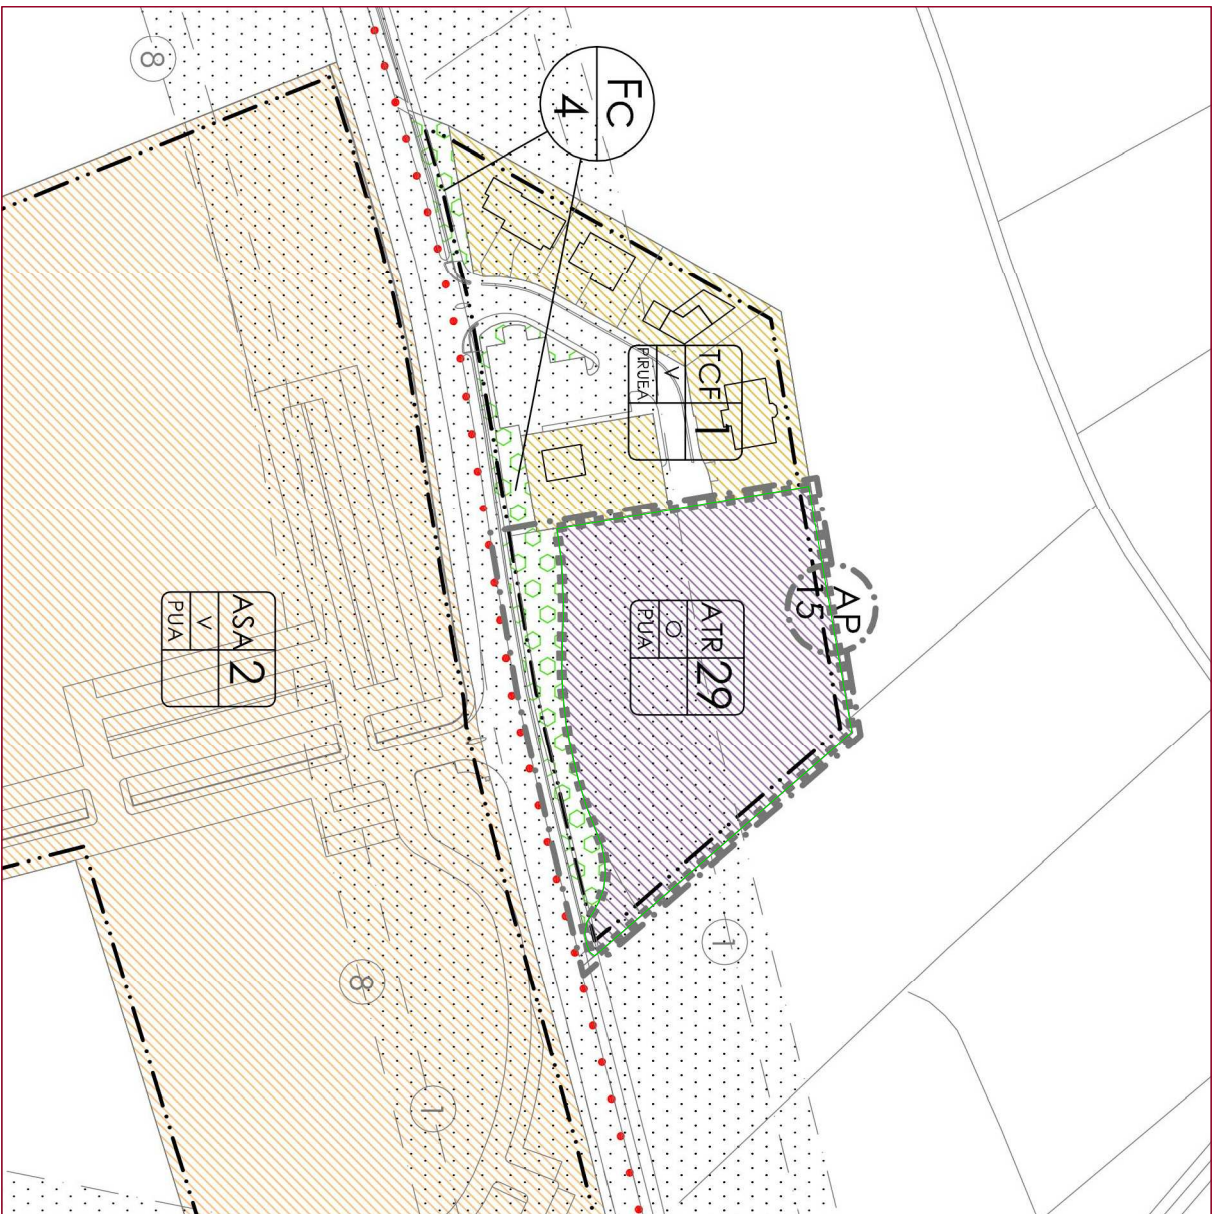

ESTRATTO DI MAPPA scala 1:2000
COMUNE DI PAESE

CATASTO TERRENI - FOGLIO 5° - M.N. 532,665,666,664,662,663,540,531 parte di totali Mq. 7979 catastali

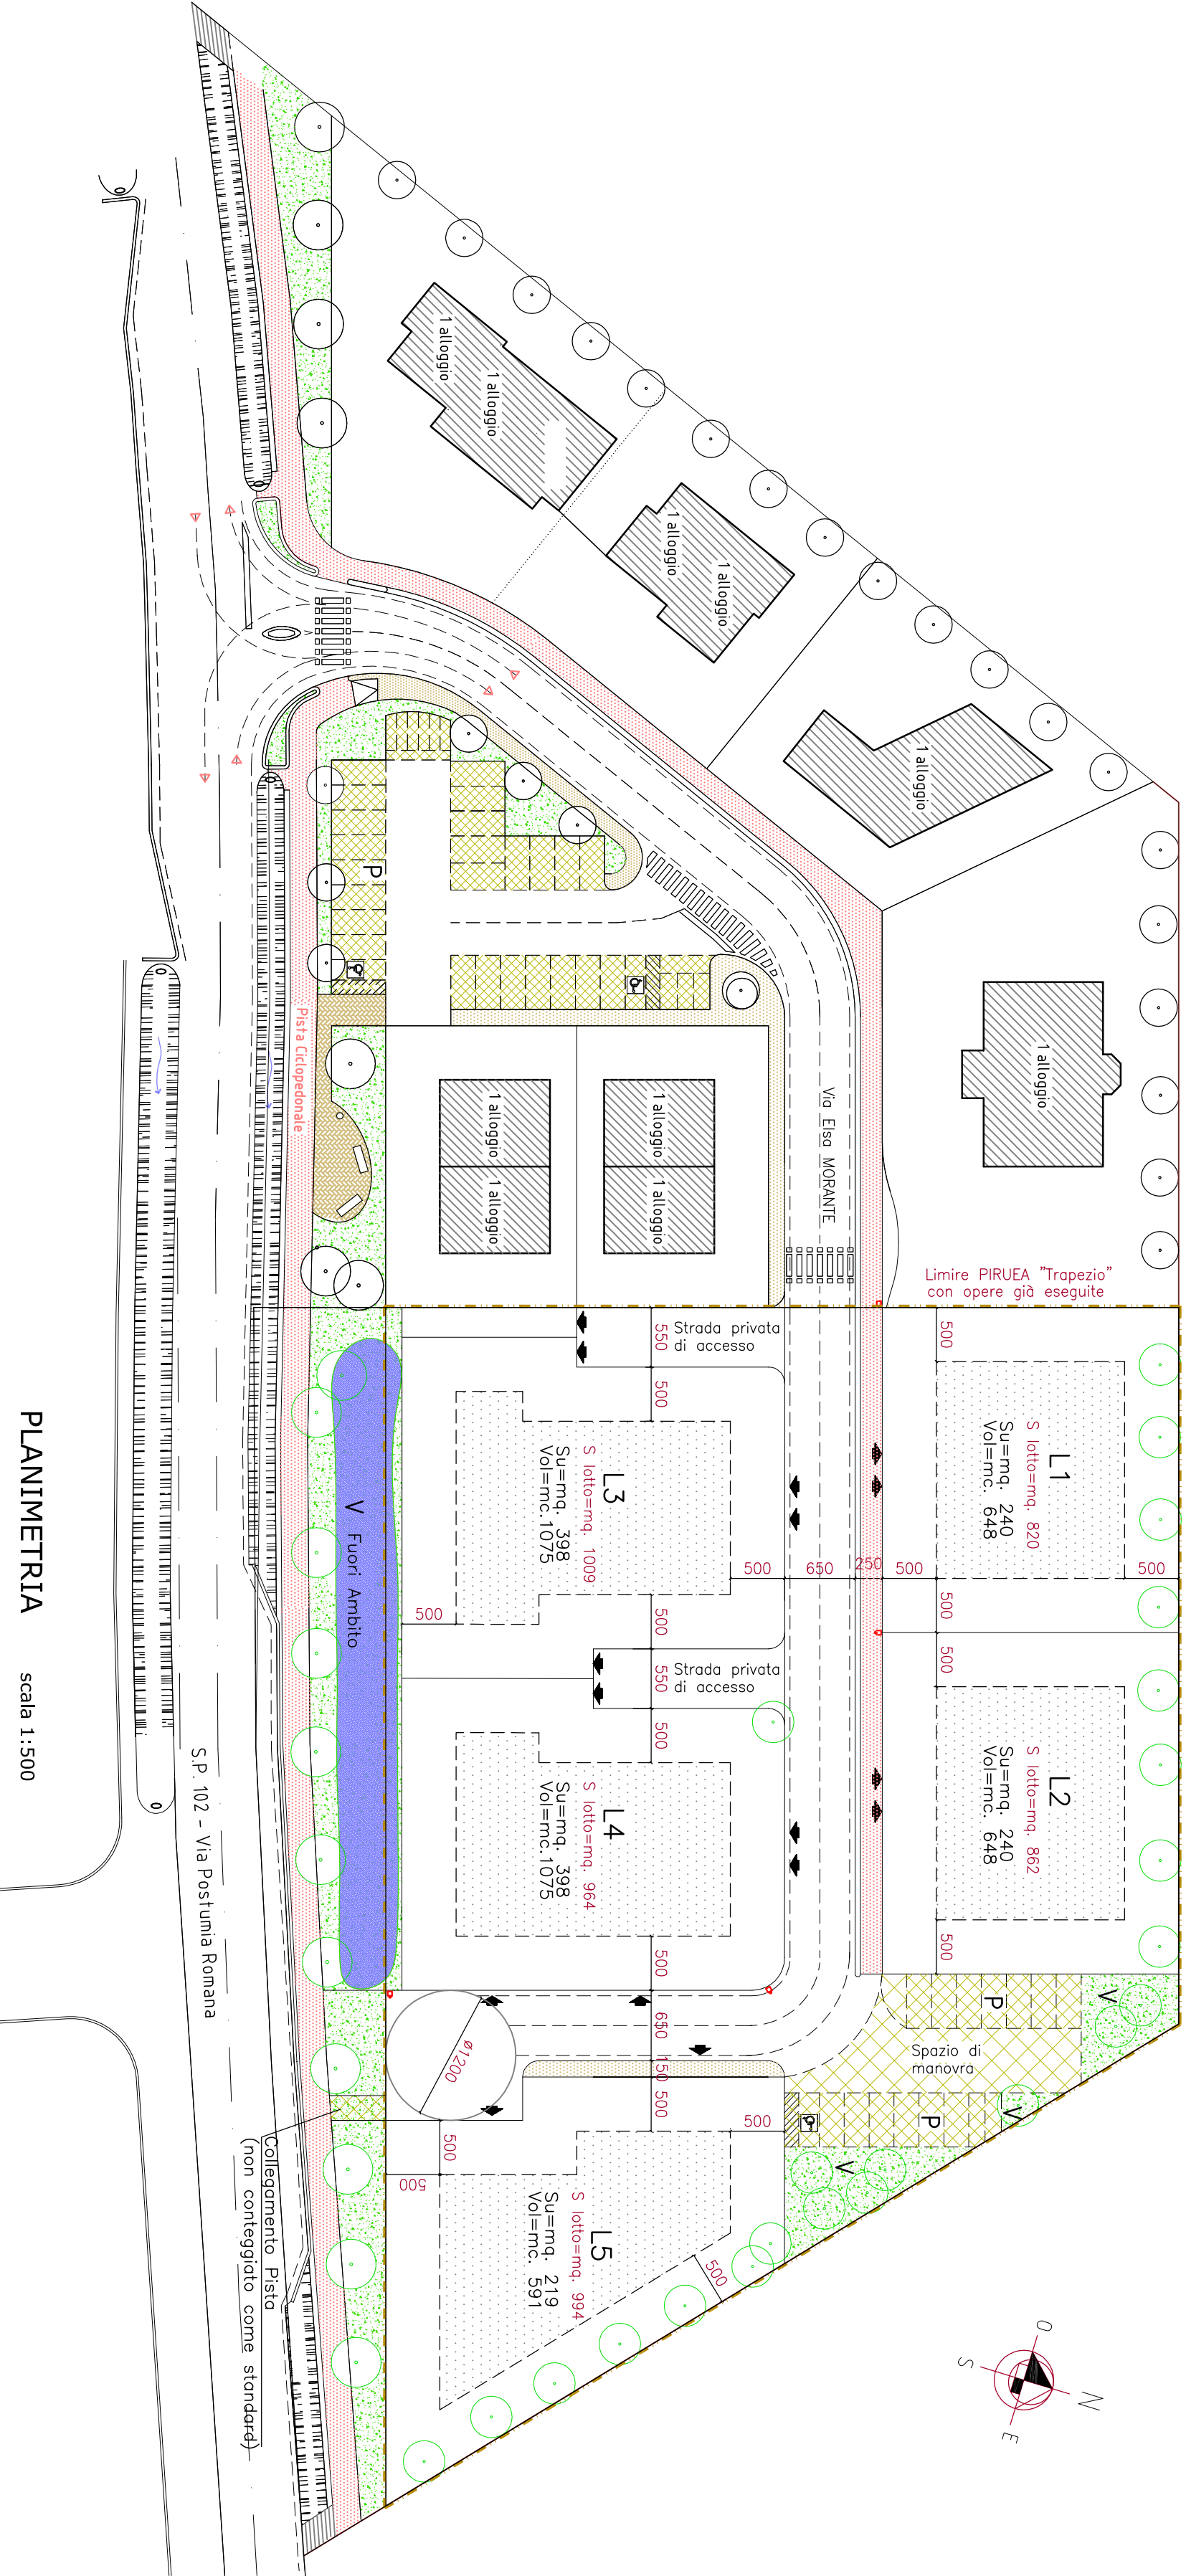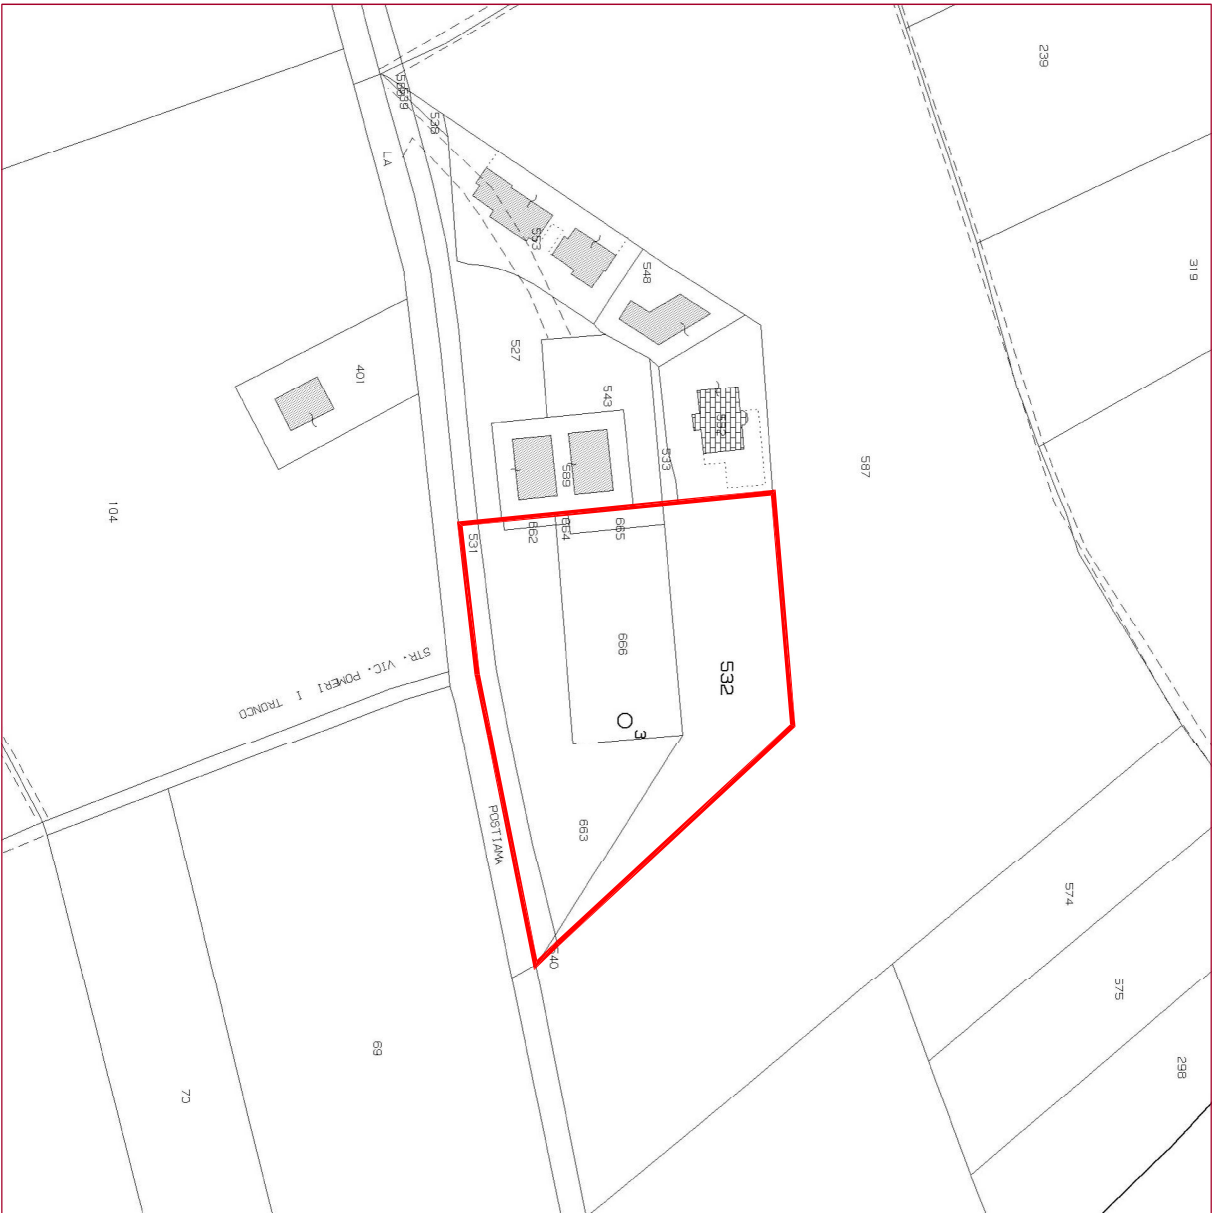

LEGENDA :

- AMBITO D'INTERVENTO
- LOTTE EDIFICABILI
- MARCIAPIEDE
- PISTA CICLOPEDONALE
- PARCHeggi PRIMARI drenanti (Dim. 5,00 x 2,50 m)
- VERDE PUBBLICO
- ALBERATURE
- SAGOME LIMITE FABBRICATI
- BACINO A CIELO APERTO DI LAMINAZIONE (Profondità media 0,40 m)
- PUNTO LUCE PUBBLICA

COMUNE DI PAESE
Provincia di Treviso

oggetto :
PIANO URBANO ATTUATIVO
ai sensi art. 6 L.R. 11/2004
denominato "TRAPEZIO 2"

richiedente :
CAR.LO Immobiliare s.a.s.
P.IVA 03061780262

progettista:
Ing. ANDREA BARBAN
collaboratore:
Geom. NICOLA FAVARO

tavola: 3
oggetto: ESTRATTO CATASTALE
ESTRATTO DEL P.I.
PLANIMETRIA
SCHEMA DATI URBANISTICI

scala :
1:2000
1:2000
1:500