


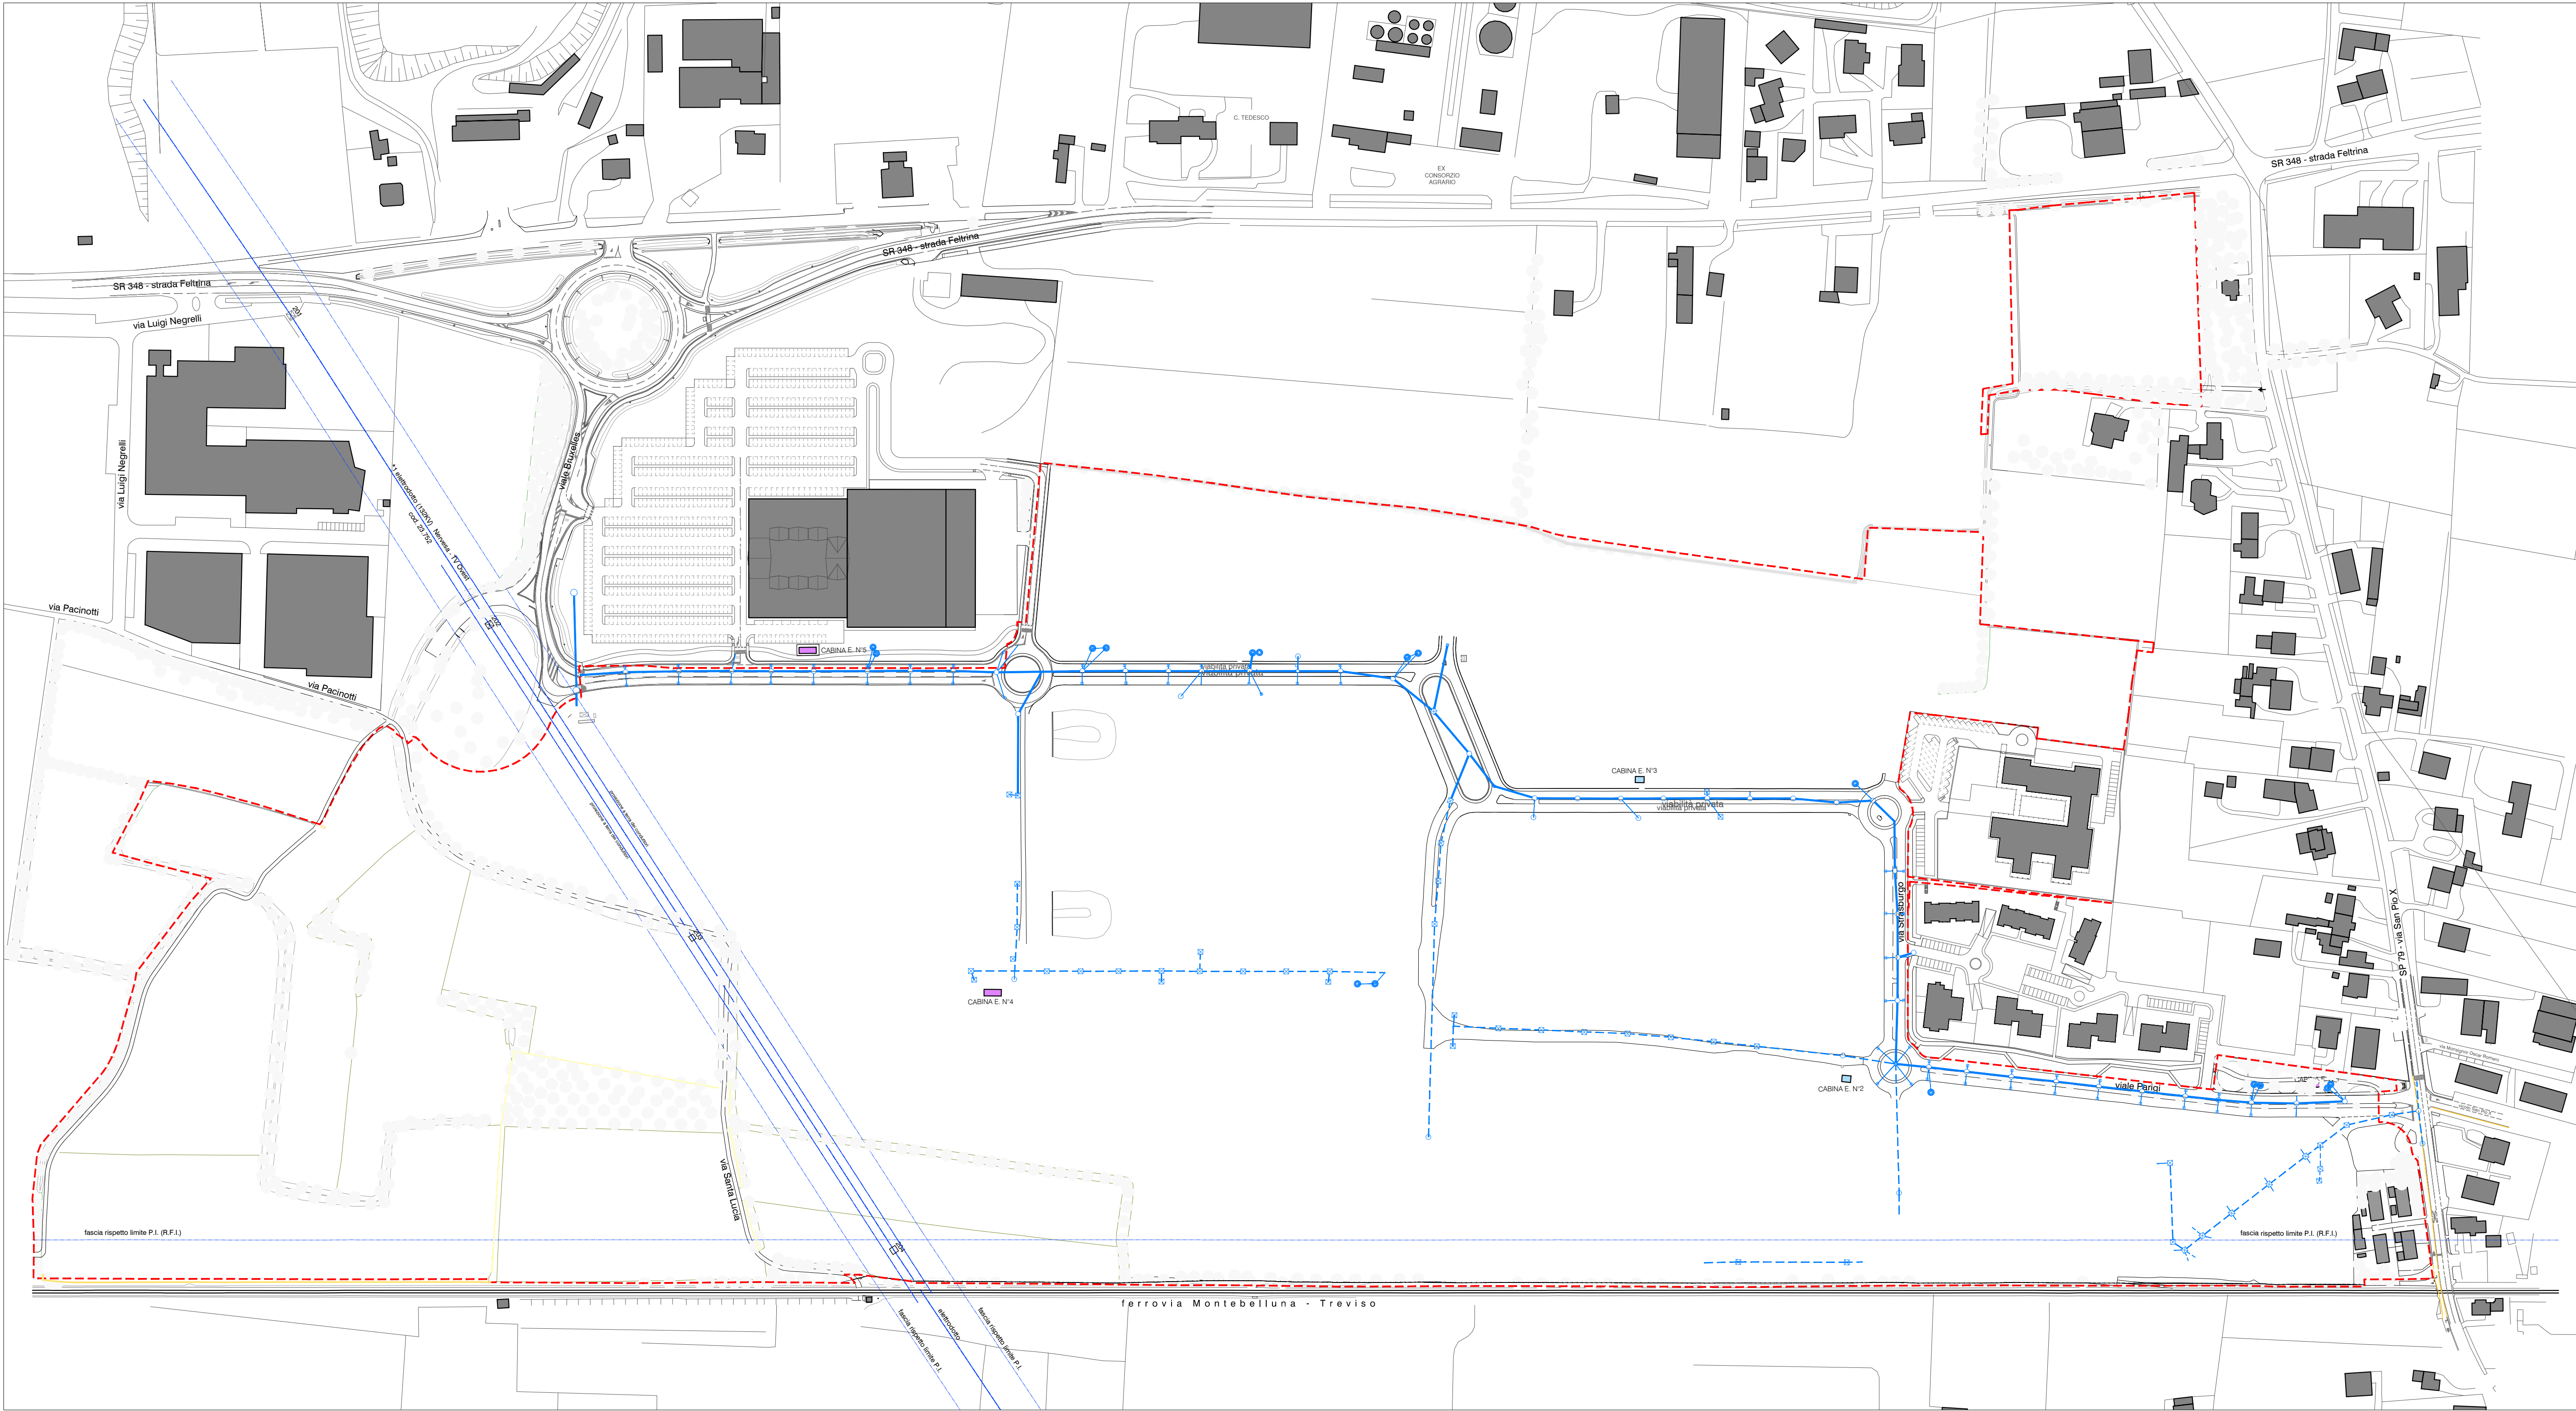

planimetria generale
scala 1:2000

*1 la realizzazione di opere o costruzioni deve rispettare la vigente normativa in materia di distanze tra edifici e conduttori elettrici, di seguito specificata:
-D.M. 449 del 21 Marzo 1988 e succ. mod -Legge n. 36 del 22 Febbraio 2001 -D.P.C.M. 8 Luglio 2003 - Decreto 7 Dicembre 2016 - CEI EN 50443

- legenda

perimetro ambito P.U.A.

vegetazione / siepi campestri esistenti

cabine elettriche proprietà di E-Distribuzione s.p.a.
foglio 41 mappali 396-399

cabina elettrica

canaletta irrigua da demolire
- legenda acque meteoriche

linea acque meteoriche rilevata - cls Ø1.000 mm

linea acque meteoriche rilevata - Ø non rilevabile

linea acque meteoriche rilevata - pvc Ø140 collegamento caditoia stradale

Pozzetti linea acque meteoriche

Pozzetti con caditoia linea acque meteoriche

Pozzi perdenti linea acque meteoriche

REGIONE VENETO

COMUNE DI PAESE

PROVINCIA DI TREVISO

Proponente:

Green Factory S.r.l.

Via Verizzo, 1030 - 31053 Pieve di Soligo (TV) Italia - Tel +39 0438 980098 - Fax +39 0438 89096
C.F. - P.IVA - R.I. (TV-BL) 05322150268 - REA TV 435802
PEC: greenfactory@pec.ascocer.it
Soggetta all'attività di direzione e coordinamento di Ascopiave S.p.A

Oggetto:

PIANO URBANISTICO ATTUATIVO UNITARIO

"area Ex S.I.M.E.L."

scheda norma accordo n. 23

zto Fb-e / zto Fa

Progetto per convenzione urbanistica

Progetto esecutivo per titolo edilizio

with: MATTIA e MORENO BERGAMO

COORDINAMENTO
PROGETTO
URBANISTICO - ATTUATIVO

ing. A. RUFFOLA

- rete energia elettrica
- rete telefonica e fibra
- rete gas metano
- rete illuminazione pubblica

Studio Tecnico

CONTE & PEGORER

Ingegneria Civile e Ambientale

ing. R. PEGORER

- rete acque meteoriche
- rete acque nere
- rete acquedotto
- rete irrigazione

Titolo documento:

PLANIMETRIA GENERALE
STATO DI FATTO - RILEVATO

RETE ACQUE METEORICHE (VIABILITA' E AREE PRIVATE)
CANALETTI IRRIGUE

N.documento:

2.2

	02.09.2024				
Rev.	Data	Descrizione	Redatto	Verificato	Approvato
Firma:		Scala	Indicare		
Green Factory S.r.l.		Rif. Proposta/progetto	C:\Users\FACTORY\Documents\Disegni\con_2324\Ver.2_Visuale\CON PLAN VERI.FULAN.PLA_2_METEO_NEBE_ACO.dwg		
		N. documento			