
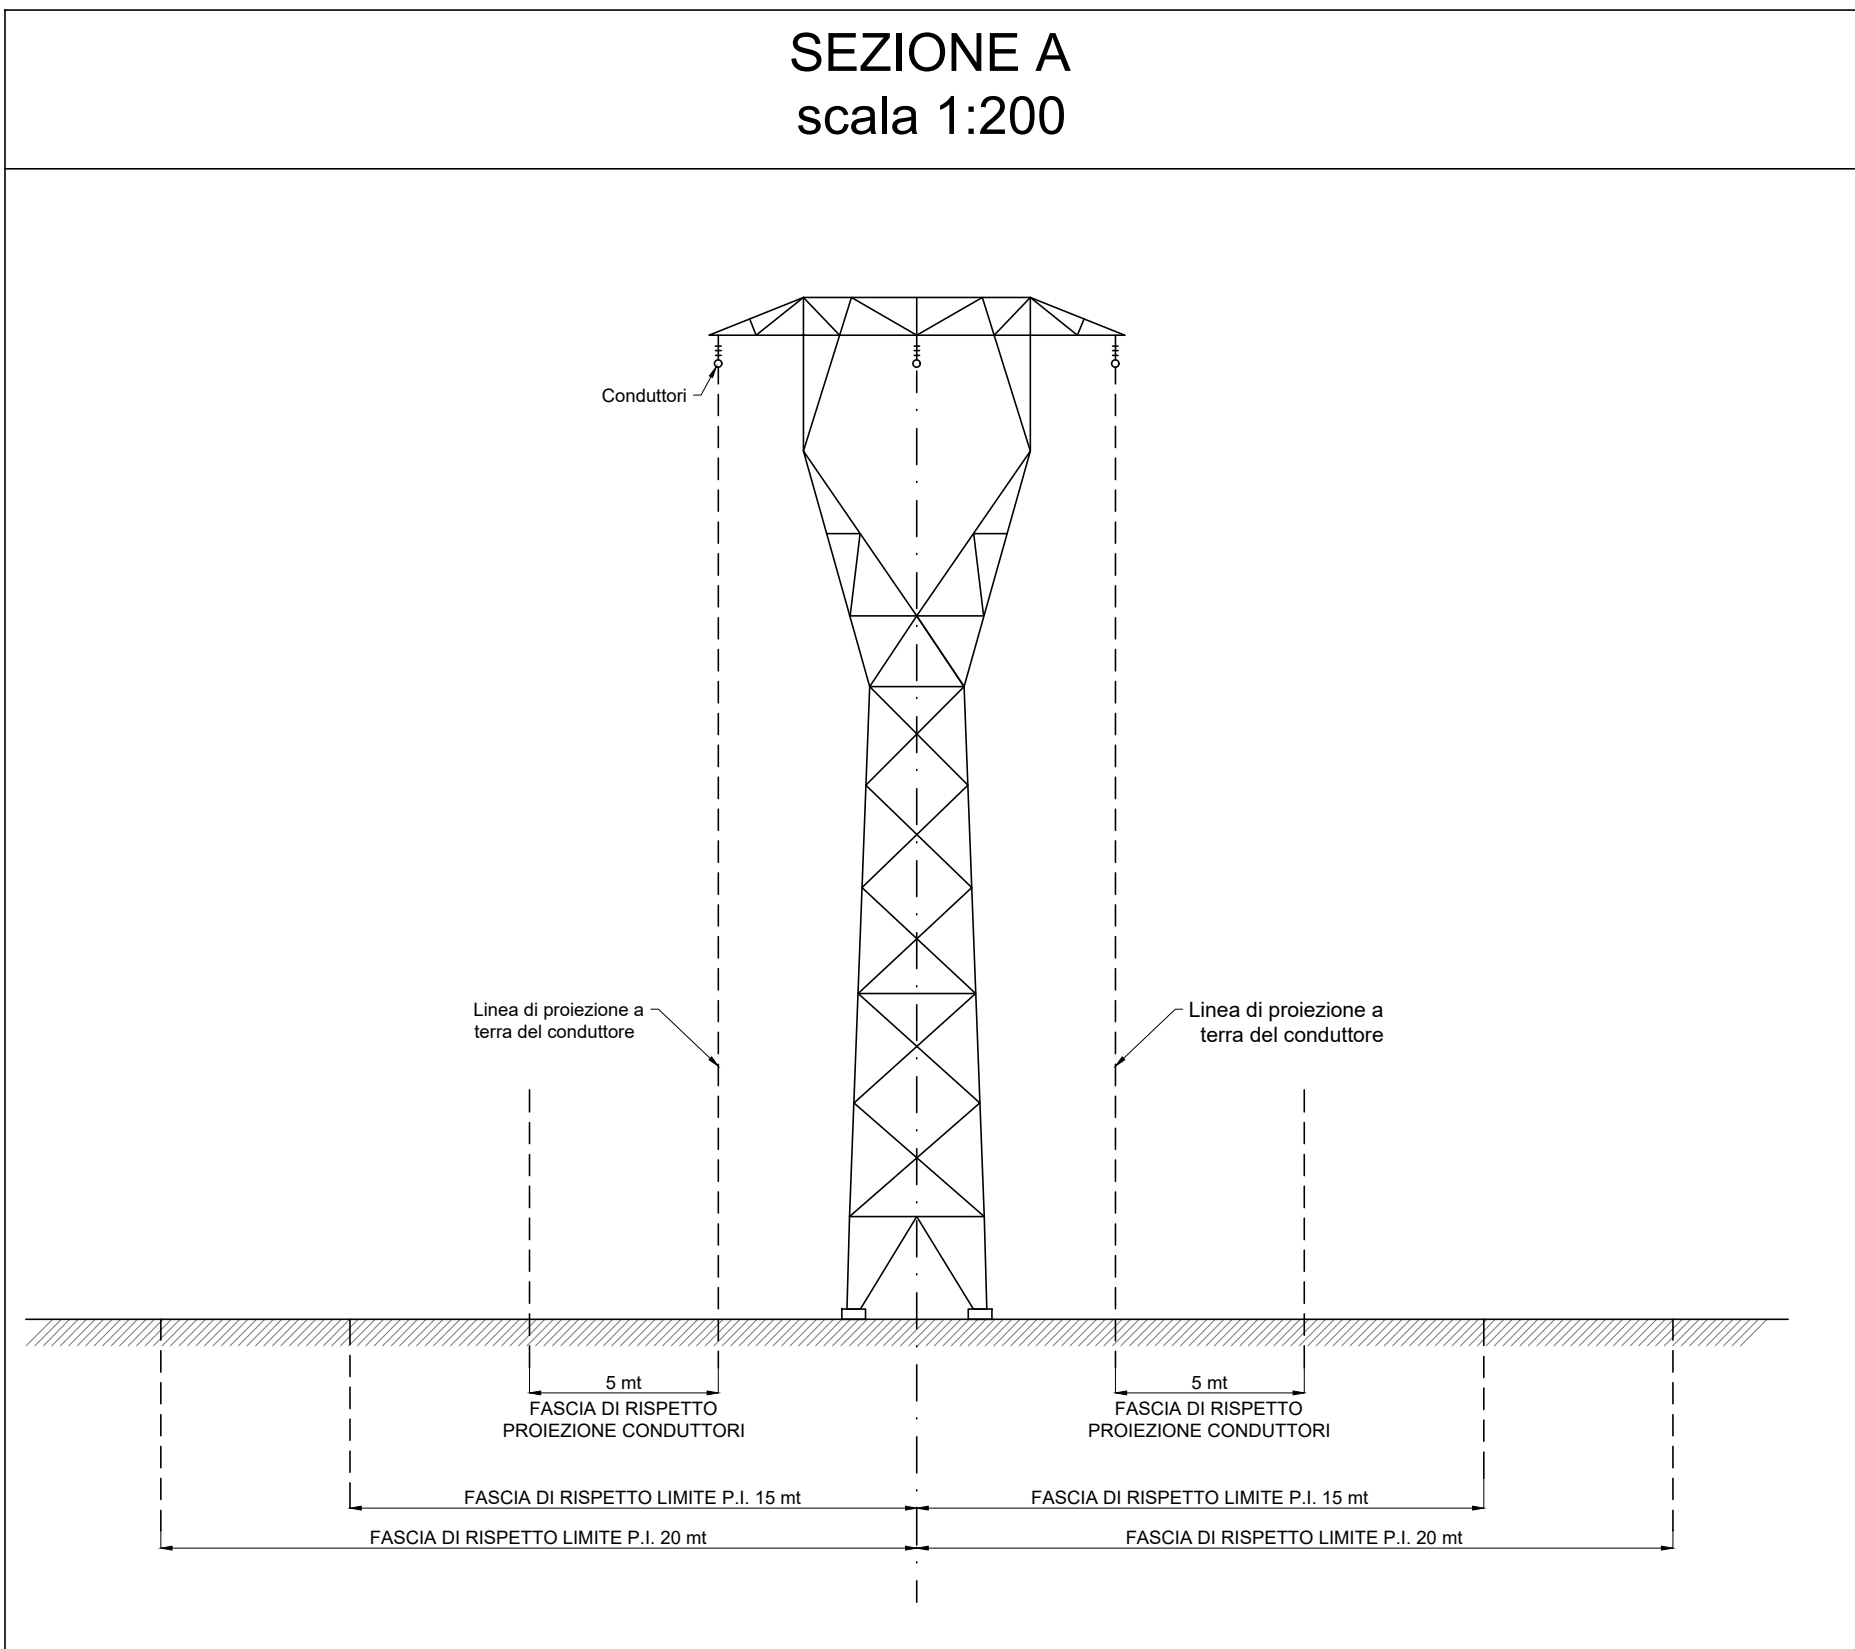


 

| LEGENDA SIMBOLI                       |                                                |
|---------------------------------------|------------------------------------------------|
| <span style="color: green;">—</span>  | CABINA DI DISTRIBUZIONE - ESISTENTE ATTIVA     |
| <span style="color: yellow;">—</span> | CABINA DI DISTRIBUZIONE - ESISTENTE NON ATTIVA |
| <span style="color: red;">---</span>  | Linea elettrica                                |

PLANIMETRIA GENERALE  
scala 1:1000

REGIONE VENETO

COMUNE DI PAESE

PROVINCIA DI TREVISO

Proponente:

**GREEN FACTORY**  
Via Vertova, 1630 - 31053 Pieve di Soligo (TV) Italia - Tel +39 0438 980096 - Fax +39 0438 89096  
C.F. - P.IVA - R.U. (TV-BL) 0332150096 - REA TV 435902  
PEC: greenfactory@pec.ascoipec.it  
Soggetta all'attività di direzione e coordinamento di Ascoipec S.p.A.

Oggetto:

**PIANO URBANISTICO ATTUATIVO UNITARIO**  
**"area Ex S.I.M.M.E.L."**  
**scheda norma accordo n. 23**  
**zto Fb-e / zto Fa**

Progetto per convenzione urbanistica

Progetto esecutivo per titolo edilizio

CONFERIMENTO  
ING. NATTA & MORENO BERGAMO

CONFERIMENTO  
ING. A. RUFFOLO

CONFERIMENTO  
ING. R. PEGORER

Titolo documento:

PLANIMETRIA STATO DI FATTO  
DISTRIBUZIONE SOTTOSERVIZI  
PER DISTRIBUTORE ELETTRICO

N documento:

**2.4**

|                      |      |              |         |            |           |
|----------------------|------|--------------|---------|------------|-----------|
| 02/09/2024           |      |              |         |            |           |
| Rev.                 | Data | Descrizione  | Redatto | Verificato | Approvato |
| Firma:               |      | Scala        |         |            |           |
| Green Factory S.r.l. |      | Aut.         |         |            |           |
|                      |      | N. documento |         |            |           |