



 

PLANIMETRIA GENERALE
scala 1:1000

LEGENDA SIMBOLI			
	PUNTO CON PALO CON POZZETTO ESISTENTE		ARMATURA STRADALE ESISTENTE
	SOTTOSERVIZIO ESISTENTE PER IMPIANTI BASSA TENSIONE		

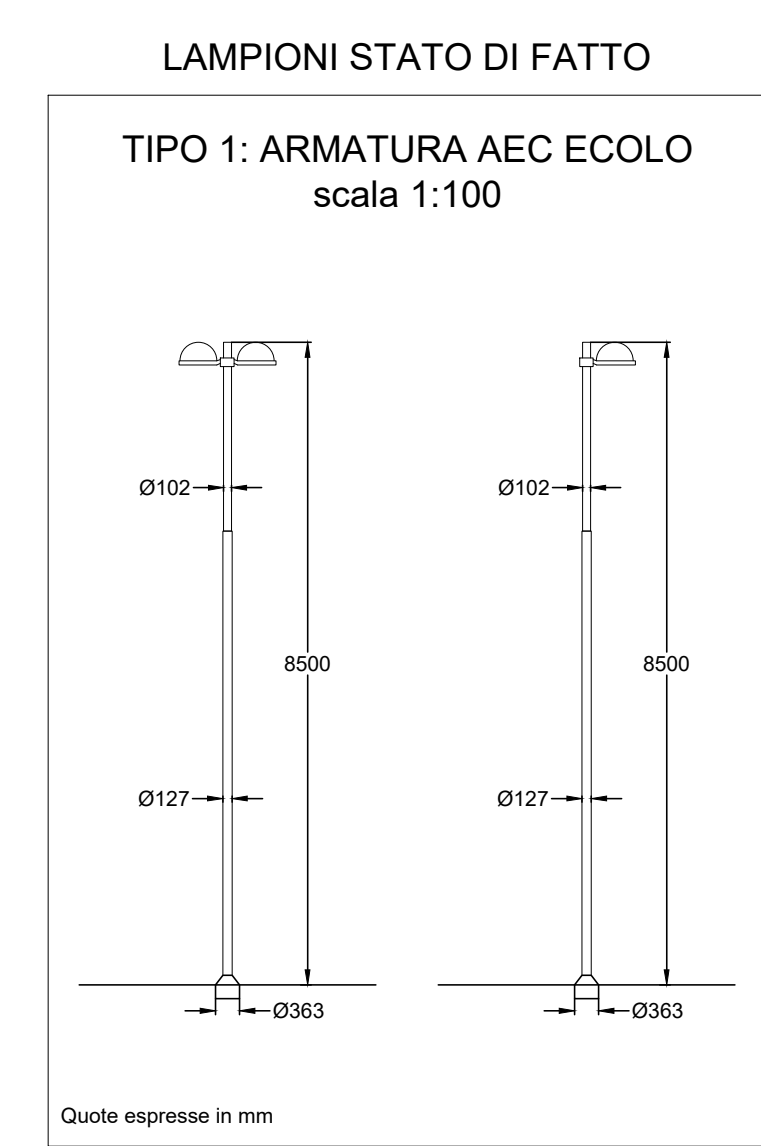

REGIONE VENETO	COMUNE DI PAESE	PROVINCIA DI TREVISO

Proponente:

GREEN FACTORY

Green Factory S.r.l.
Via Verizzo, 1030 - 31053 Pieve di Soligo (TV) Italia - Tel +39 0438 980098 - Fax +39 0438 980096
C.F. - P.IVA - R.U. - TV-041 (0532)150098 - REA TV-435802
PEC: greenfactory@pec.ascopiave.it
Soggetta all'attività di direzione e coordinamento di Ascopiave S.p.A.

Oggetto:

PIANO URBANISTICO ATTUATIVO UNITARIO
"area Ex S.I.M.M.E.L."
scheda norma accordo n. 23
zto Fb-e / zto Fa

Progetto per convenzione urbanistica	Progetto esecutivo per titolo edilizio
--------------------------------------	--

 ING. MATTIA MORENO BERGAMO	 ING. A. RUSSO ING. A. RUSSO ING. A. RUSSO ING. A. RUSSO
--------------------------------	--

 ING. A. PEGORER	 ING. A. RUSSO ING. A. RUSSO ING. A. RUSSO ING. A. RUSSO
---------------------	--

Titolo documento:

PLANIMETRIA STATO DI FATTO

N documento:

2.8

IMPIANTO DI ILLUMINAZIONE PUBBLICA

Rev.	Data	Descrizione	Redatto	Verificato	Approvato
02.09.2024					

Firma:	Scala:	Indicato:
Green Factory S.r.l.	Proposta/progetto	
N. documento:	0674-PFTE-G-E-P01-006 Illuminazione pubblica	