


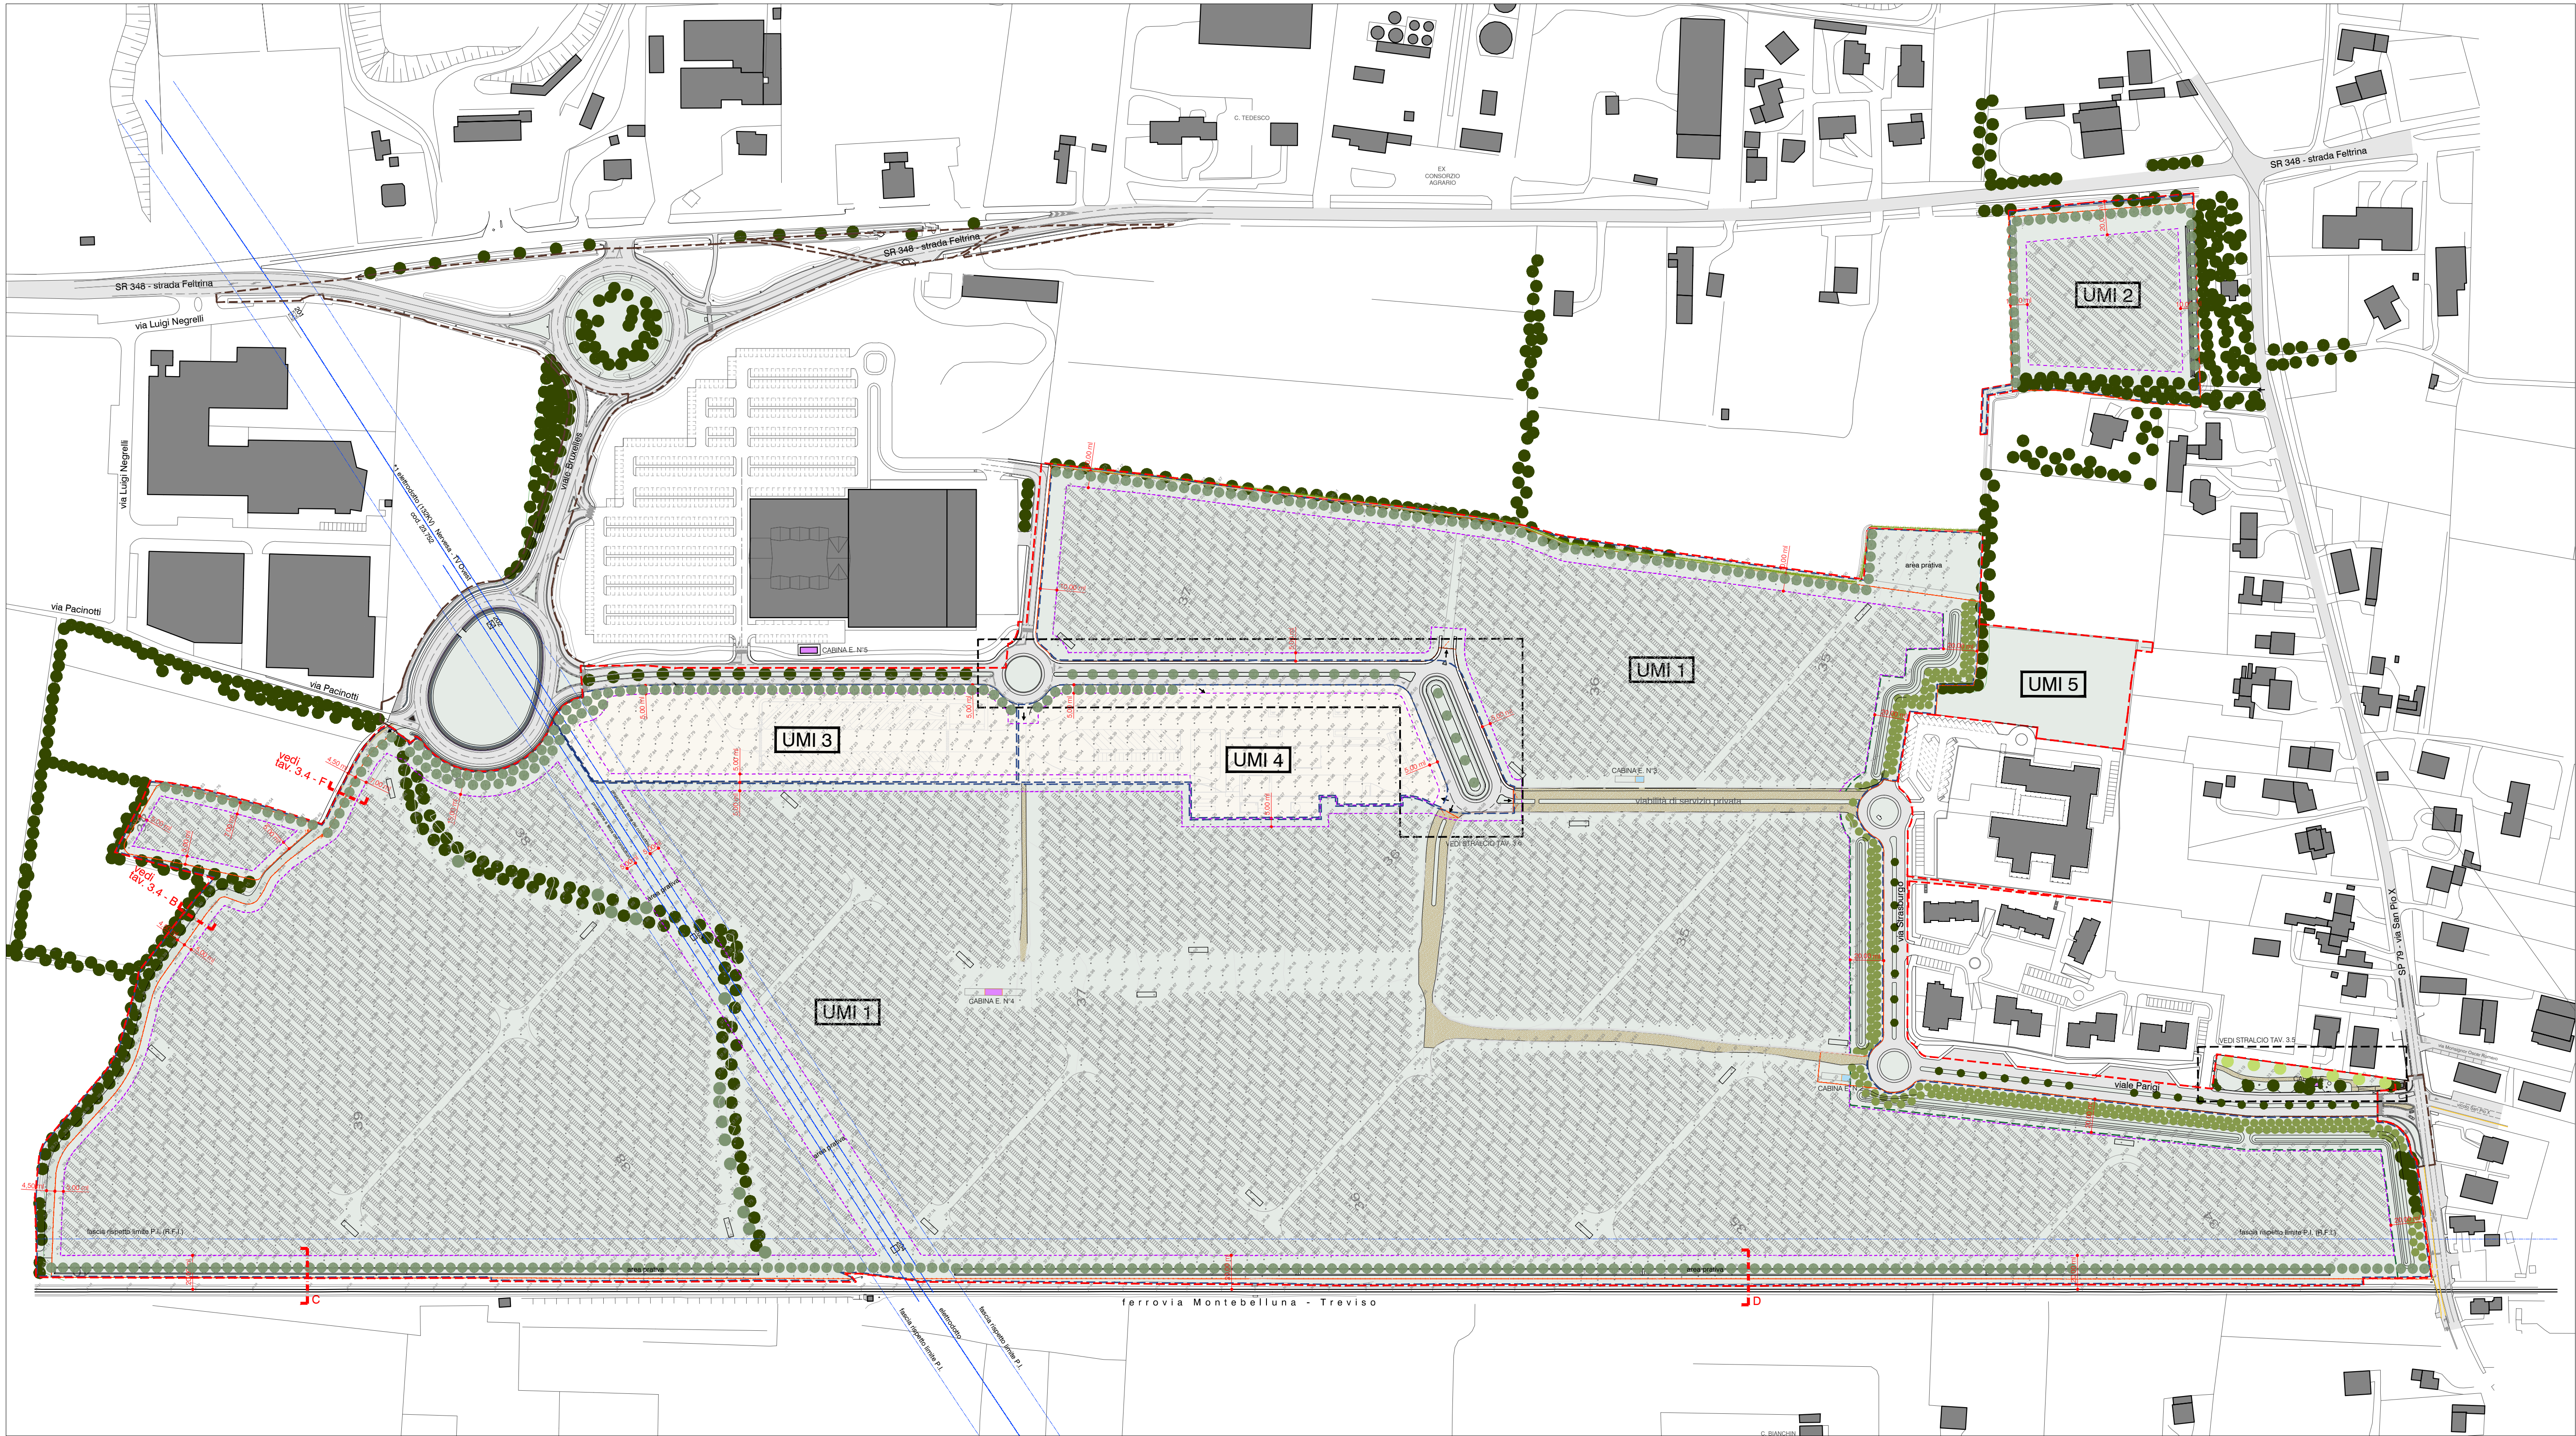

planimetria generale di progetto
scala 1:2000

*1 la realizzazione di opere o costruzioni deve rispettare la vigente normativa in materia di distanze tra edifici e conduttori elettrici, di seguito specificata:
-D.M. 449 del 21 Marzo 1988 e succ. mod -Legge n. 36 del 22 Febbraio 2001 -D.P.C.M. 8 Luglio 2003 - Decreto 7 Dicembre 2016 - CEI EN 50443

legenda

perimetro ambito P.U.A.

perimetro area per opere fuori ambito P.U.A.

UMI 1

perimetro ambito impianto fotovoltaico (schema rappresentato indicativo)

UMI 2

perimetro ambito impianto fotovoltaico (schema rappresentato indicativo)

UMI 3

perimetro ambito stazione di ricarica mezzi elettrici e parco fotovoltaico (planivolumetrico indicativo)

UMI 4

perimetro ambito impianto di rifornimento e produzione H2 (idrogeno) (planivolumetrico indicativo)

UMI 5

perimetro aree cedute al Comune di Paese foglio 41 mappali 262-277-420-422-424

limite massimo inviluppo

viabilità pubblica

verde pubblico e/o uso pubblico

verde privato - fascia di mitigazione alberata/arbustiva a protezione delle abitazioni e del complesso scolastico di Viale Parigi, Via San Pio X e via Strasburgo

verde privato - fascia di mitigazione alberata

vegetazione / siepi campestri esistenti vedi tavola 3.4

accessi carrai

cabine elettriche proprietà di E-Distribuzione s.p.a. foglio 41 mappali 396-399

cabina elettrica

X X

sezioni tipo vedi Tav. 3.2

REGIONE VENETO

COMUNE DI PAESE

PROVINCIA DI TREVISO

Proponente:

Gruppo ASCOPIAVE

Green Factory S.r.l.

Via Verizzo, 1030 - 31053 Pieve di Soligo (TV) Italia - Tel +39 0438 980098 - Fax +39 0438 89096

C.F. - P.IVA - R.I. (TV-BL) 05322150268 - REA TV 435802

PEC: greenfactory@pec.ascocer.it

Soggetta all'attività di direzione e coordinamento di Ascopiave S.p.A

Oggetto:

PIANO URBANISTICO ATTUATORIO

"area Ex S.I.M.E.L."

scheda norma accordo n. 23

zto Fb-e / zto Fa

Progetto per convenzione urbanistica

Progetto esecutivo per titolo edilizio

bergamoarchitetti

with MATTIA e MORENO BERGAMO

COORDINAMENTO

PROGETTO

URBANISTICO - ATTUATIVO

mep

ing. A. RUFFOLA

CONTE & PEGORER

Ingegneria Civile e Ambientale

ing. R. PEGORER

- rete energia elettrica

- rete telefonica e fibra

- rete gas metano

- rete illuminazione pubblica

CONTE & PEGORER

Ingegneria Civile e Ambientale

ing. R. PEGORER

- rete acque meteoriche

- rete acque nere

- rete acquedotto

- rete irrigazione

Titolo documento:

PLANIMETRIA GENERALE PROGETTO

N.documento:

3.1

02.09.2024					
Rev.	Data	Descrizione	Redatto	Verificato	Approvato
Firma:		Scala	Indicare		
Green Factory S.r.l.		Rif. Proposta/progetto	G8803.1 PUA		
		N. documento			