


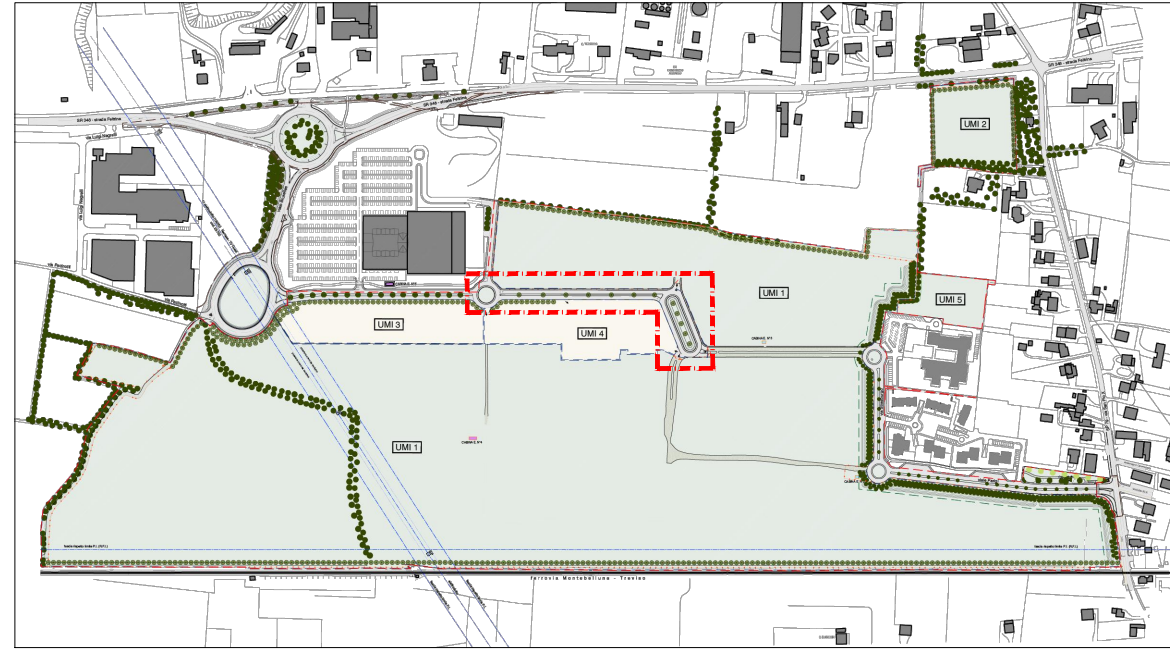

keymap
scala 1:10000

I SOTTOSERVIZI SONO PRESENTI NELLE TAVOLE DEDICATE STATO DI FATTO E RETI TECNOLOGICHE DI PROGETTO

Proponente:

Green Factory S.r.l.
Via Verizzo, 1030 - 31053 Pieve di Soligo (TV) Italia - Tel +39 0438 980098 - Fax +39 0438 89096
C.F. - P.IVA - R.I. (TV-BL) 05322150268 - REA TV 435802
PEC: greenfactory@pec.ascocert.it
Soggetta all'attività di direzione e coordinamento di Ascopiave S.p.A

Oggetto:

PIANO URBANISTICO ATTUATIVO UNITARIO
"area Ex S.I.M.E.L."
scheda norma accordo n. 23
zto Fb-e / zto Fa

Progetto per convenzione urbanistica	Progetto esecutivo per titolo edilizio
 arch. MATTIA e MORENO BERGAMO	 ing. A. RUFINOLA
COORDINAMENTO PROGETTO URBANISTICO - ATTUATIVO	 CONTE & PEGORER ing. R. PEGORER


Titolo documento:

VIABILITA' USO PUBBLICO DA COMPLETARE
PIANTA STATO DI FATTO E DI PROGETTO
SEGNALETICA ORIZZONTALE E VERTICALE
LEGGE n.13/89 e ss.mm.ii.


N.documento:

3.6

02.09.2024					
Rev.	Data	Descrizione	Redatto	Verificato	Approvato
Firma:		Scala	Indicare		
Green Factory S.r.l.		Rif. Proposta/progetto	G8803.6 PUA		
		N. documento			

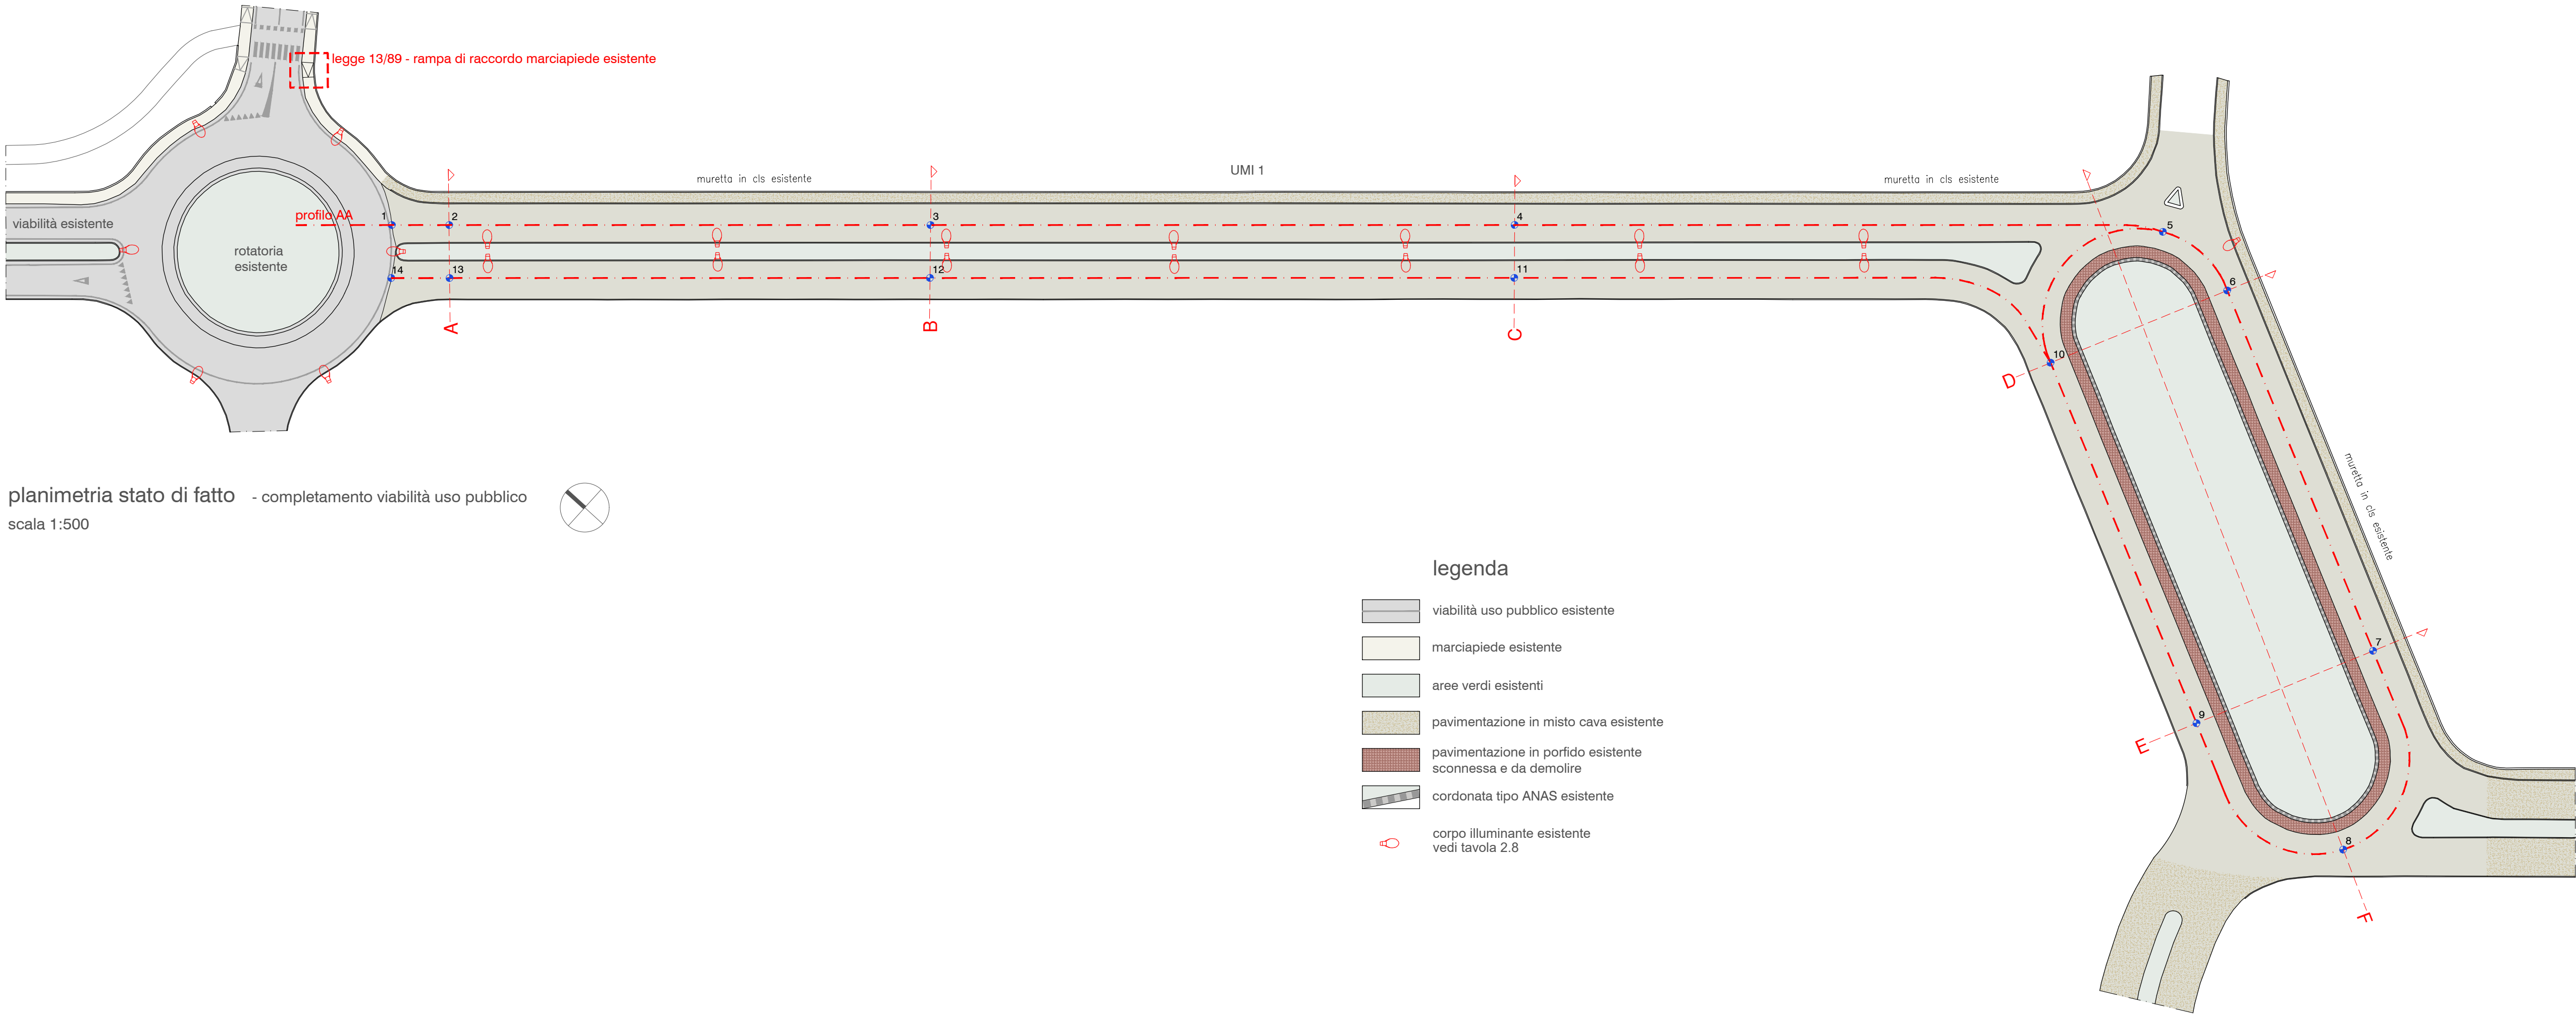

planimetria stato di fatto - completamento viabilità uso pubblico
scala 1:500

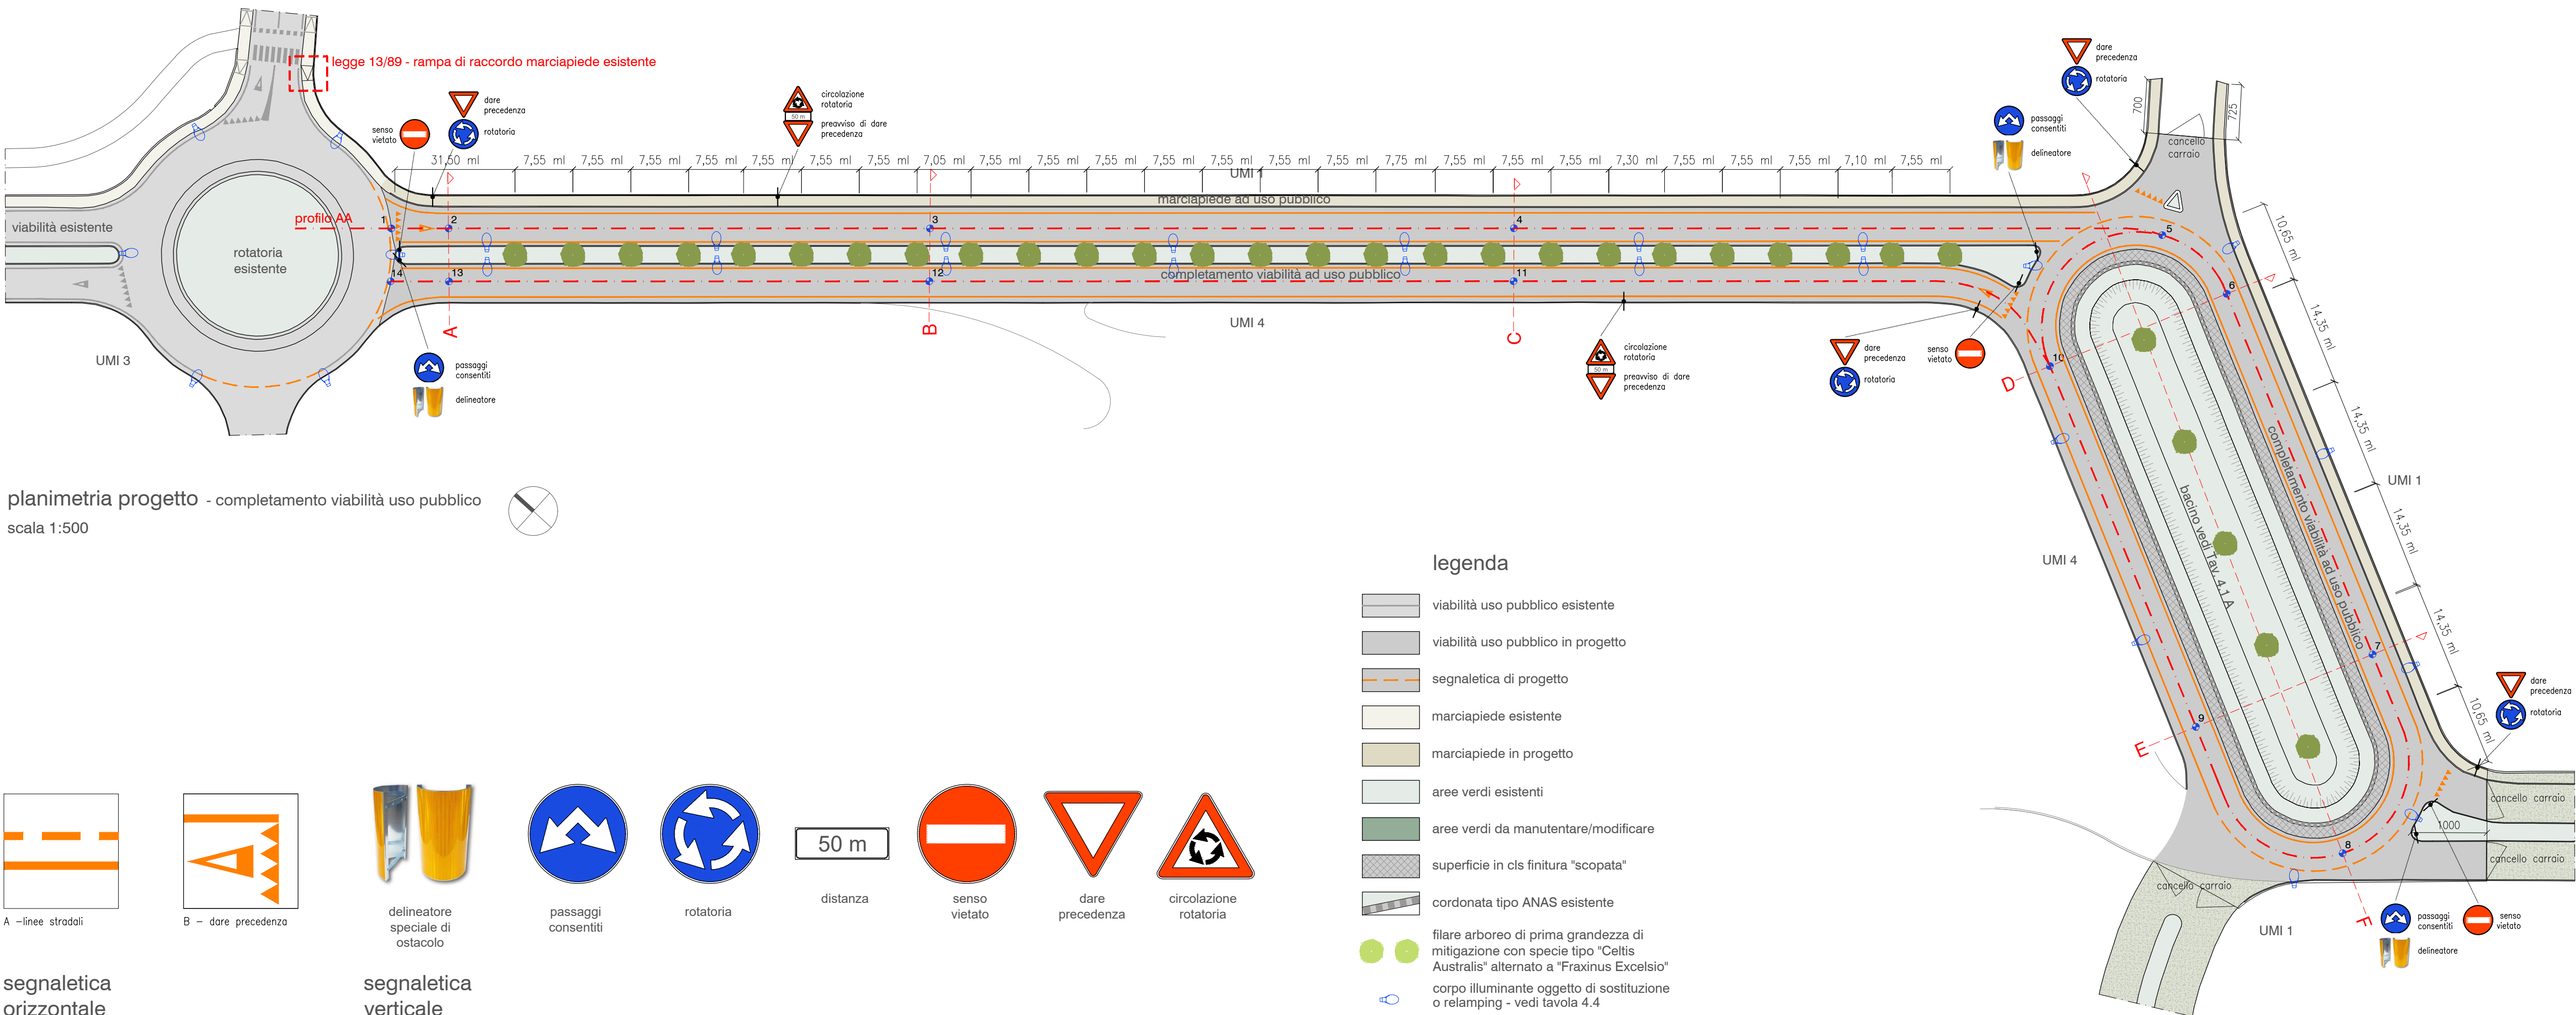

planimetria progetto - completamento viabilità uso pubblico
scala 1:500

A - linee stradali

B - dare precedenza

delineatore speciale di ostacolo

passaggi consentiti

rotatoria

50 m
distanza

senso vietato

dare precedenza

circolazione rotatoria

A - linee stradali

B - dare precedenza

delineatore speciale di ostacolo

passaggi consentiti

rotatoria

50 m
distanza

senso vietato

dare precedenza

circolazione rotatoria

segnaletica orizzontale

segnaletica verticale