
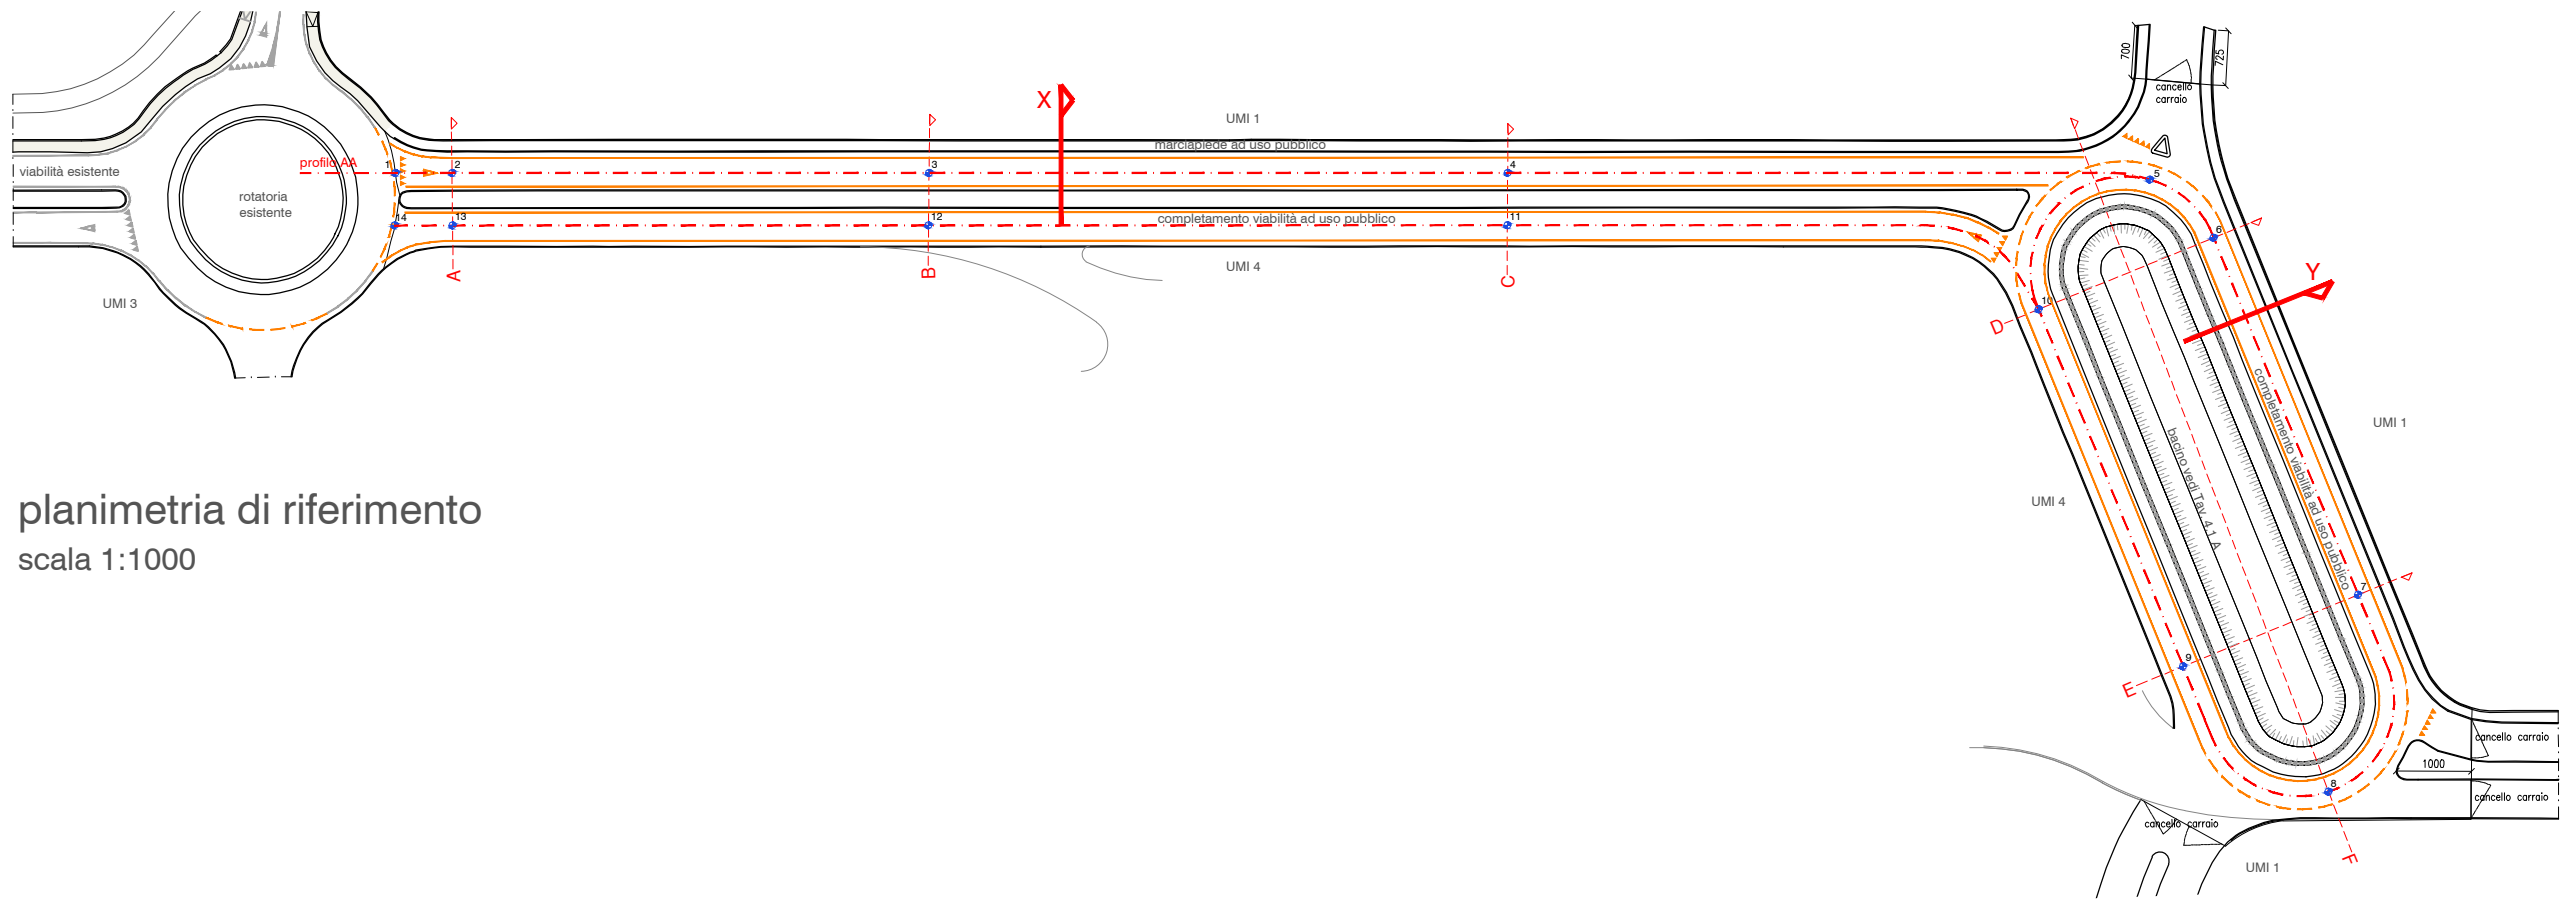
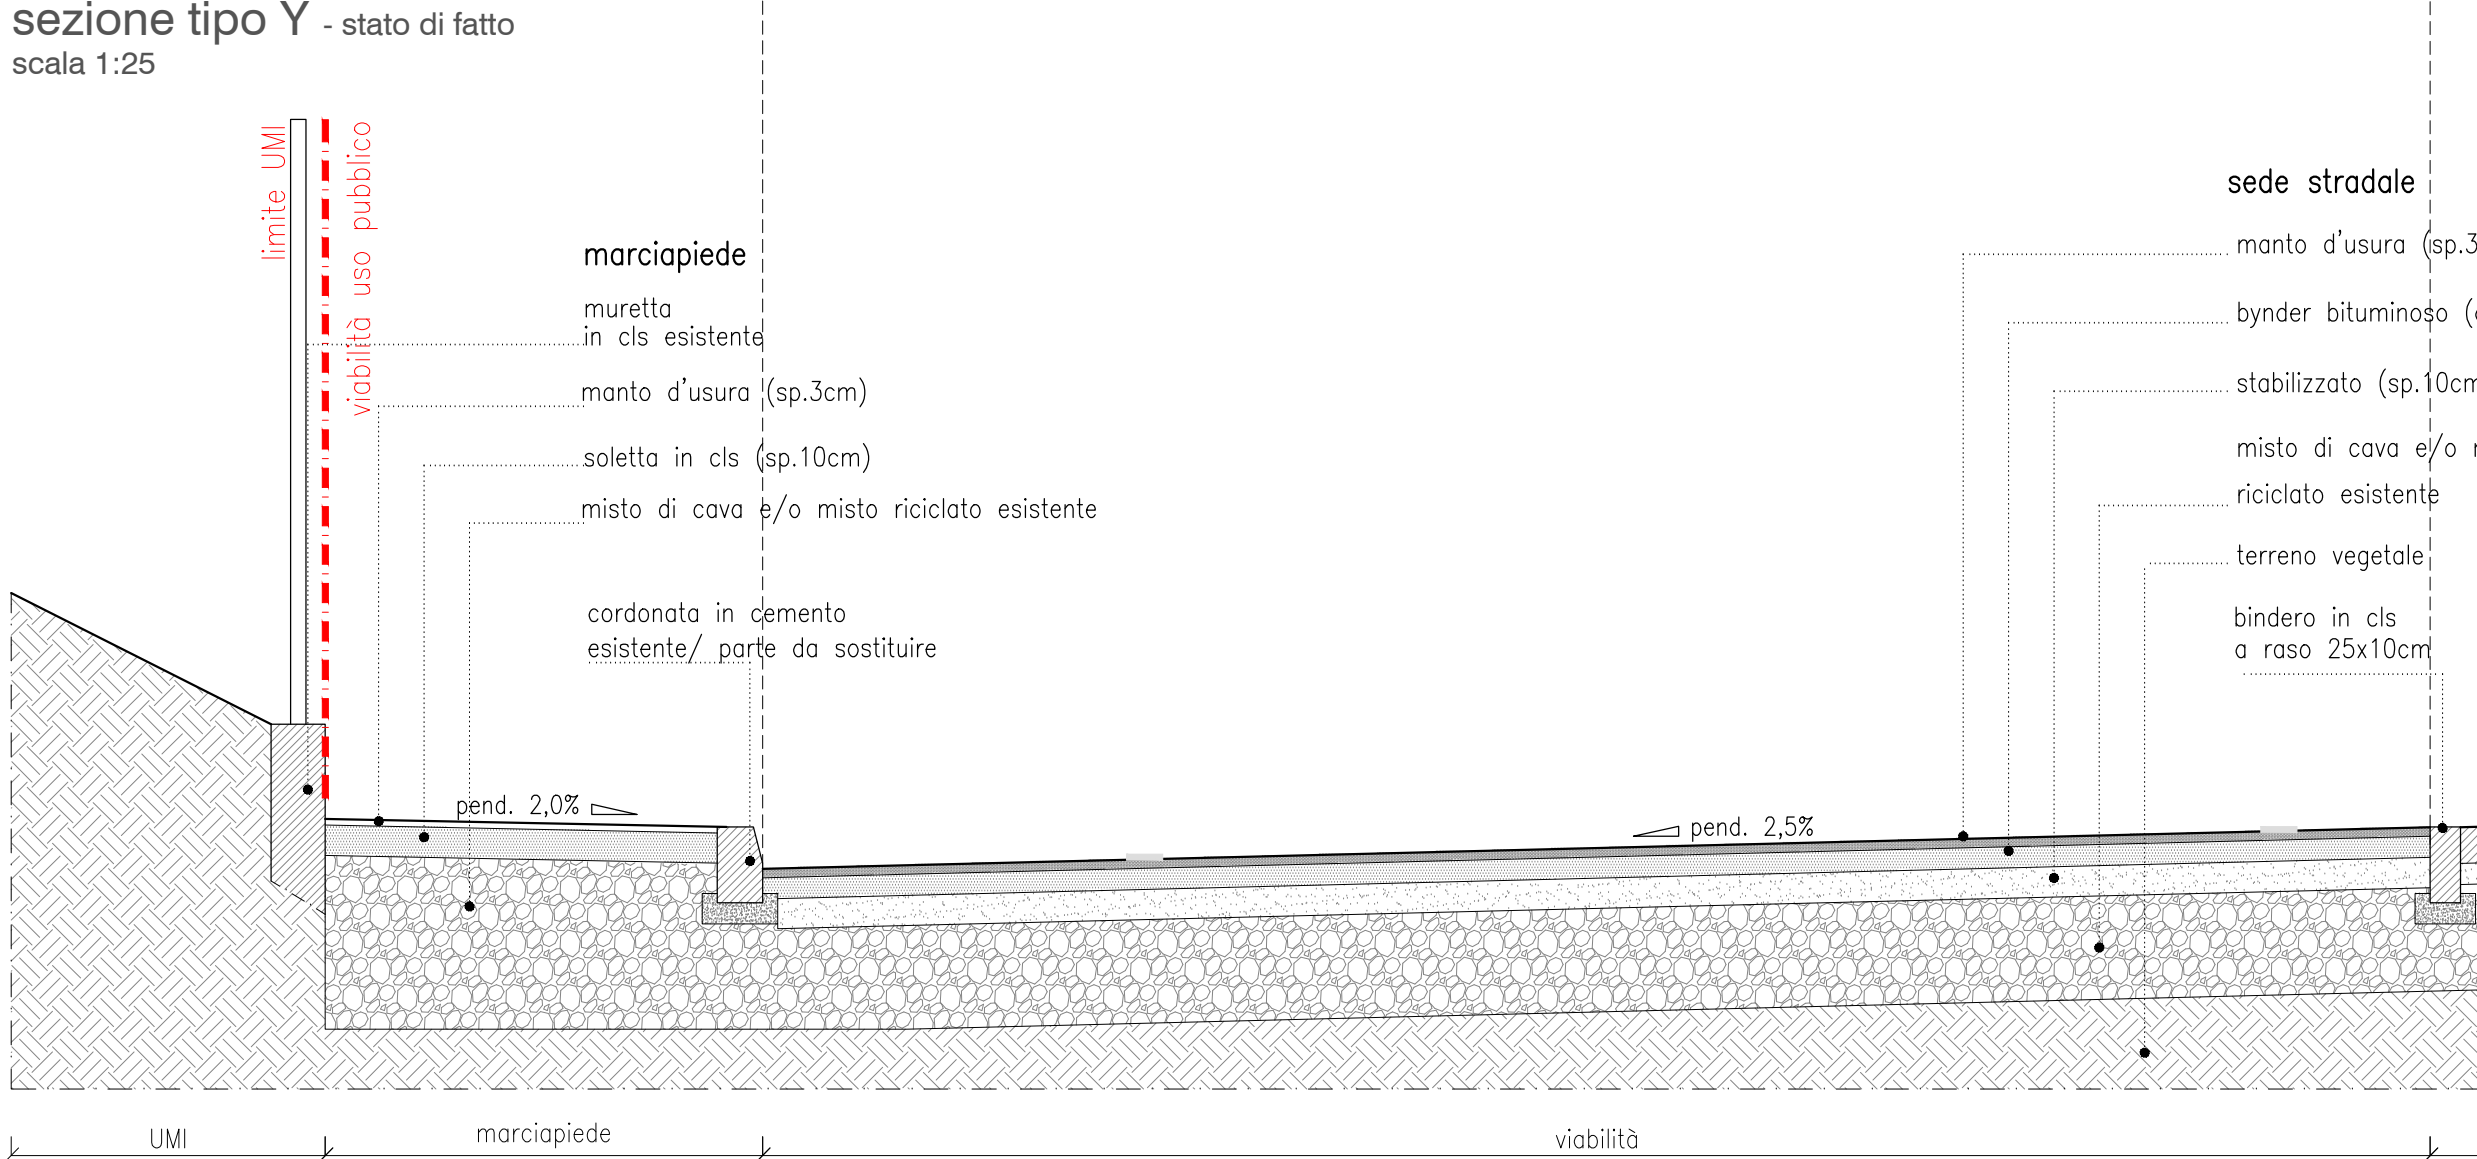
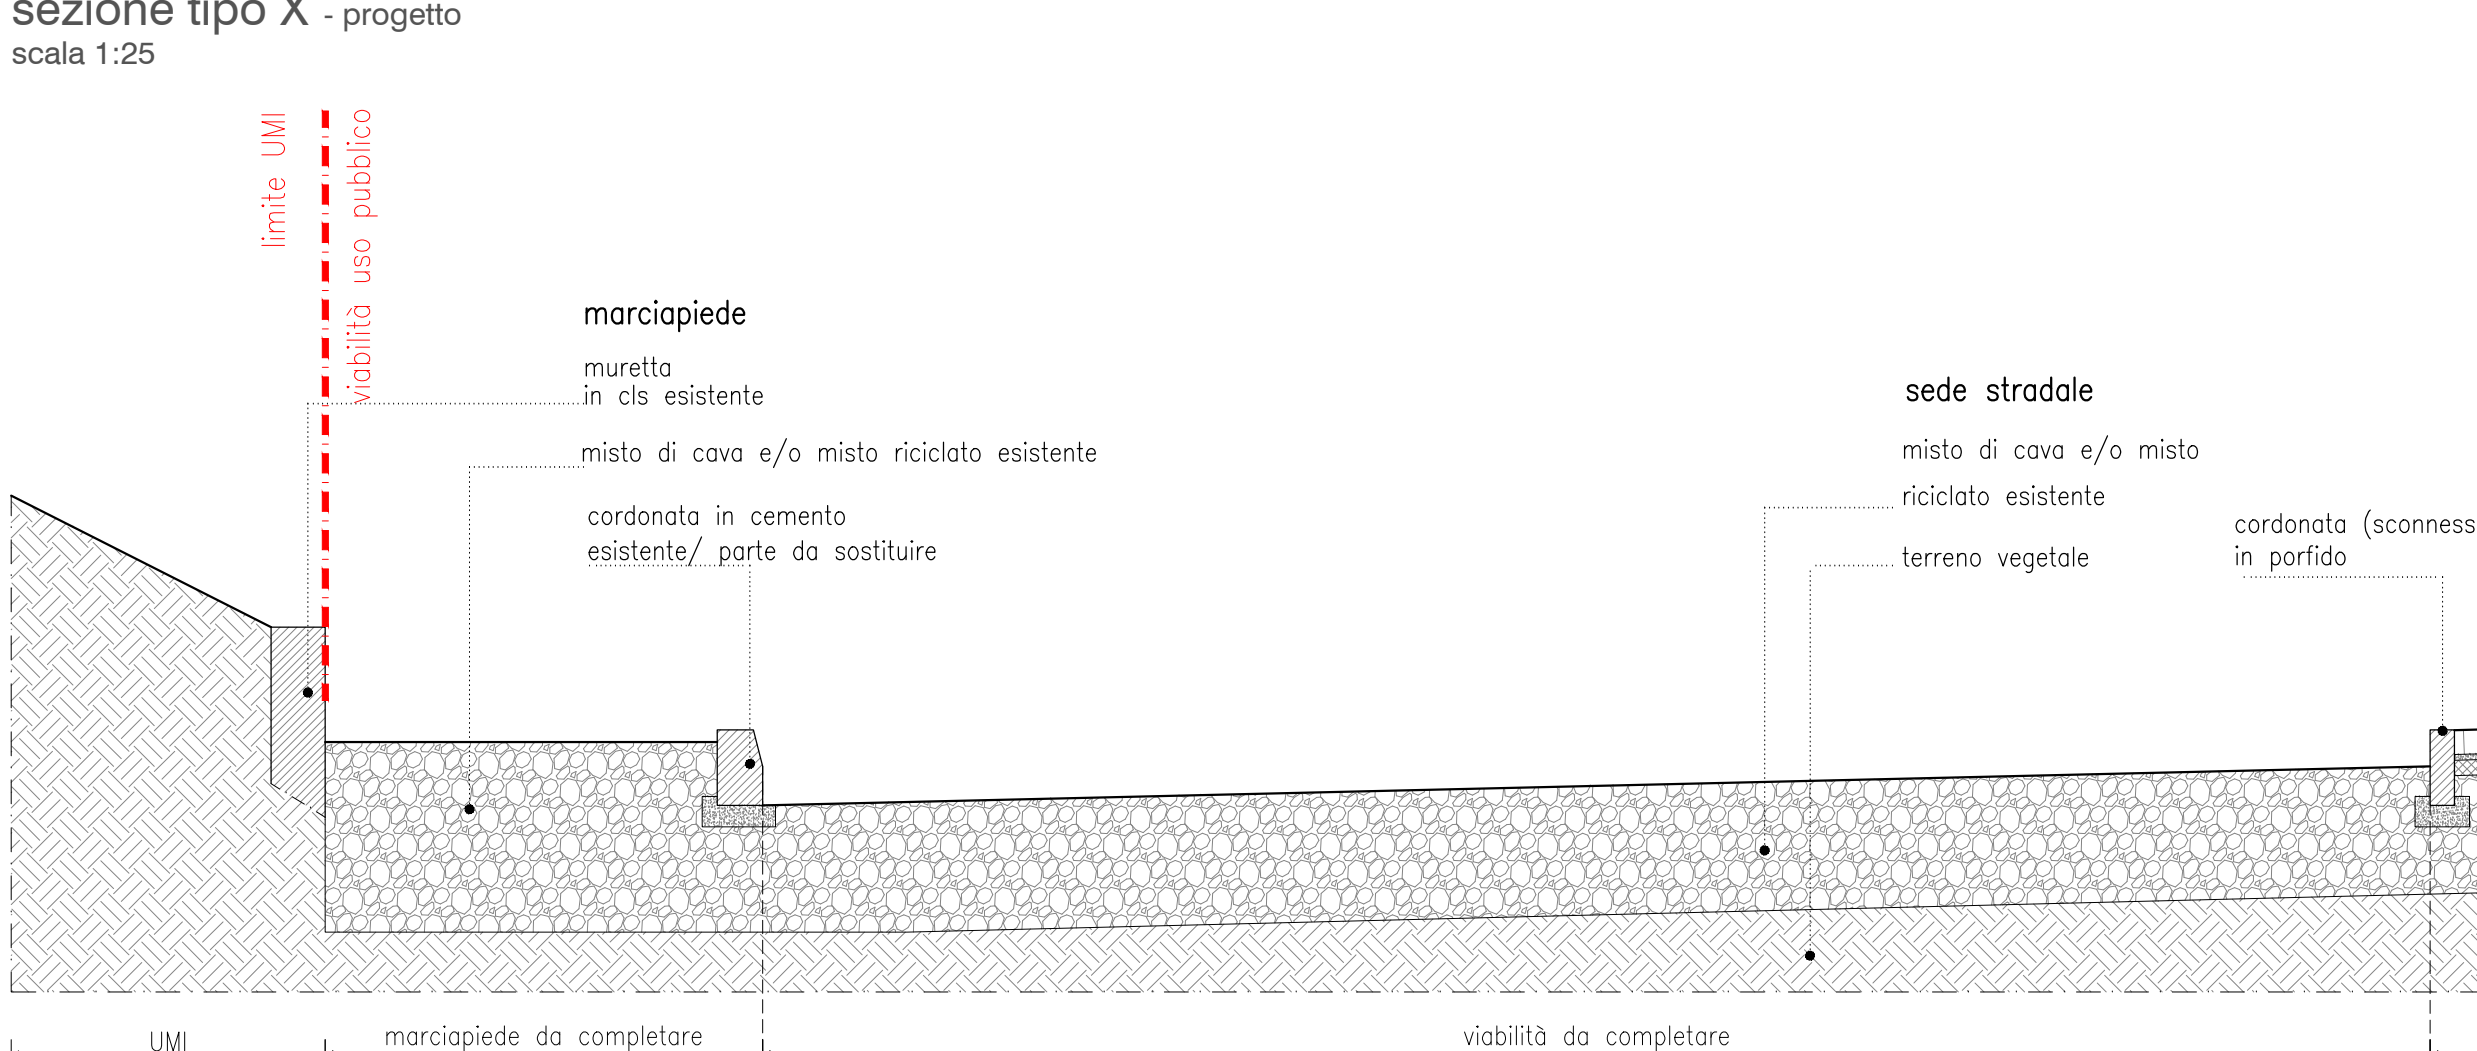
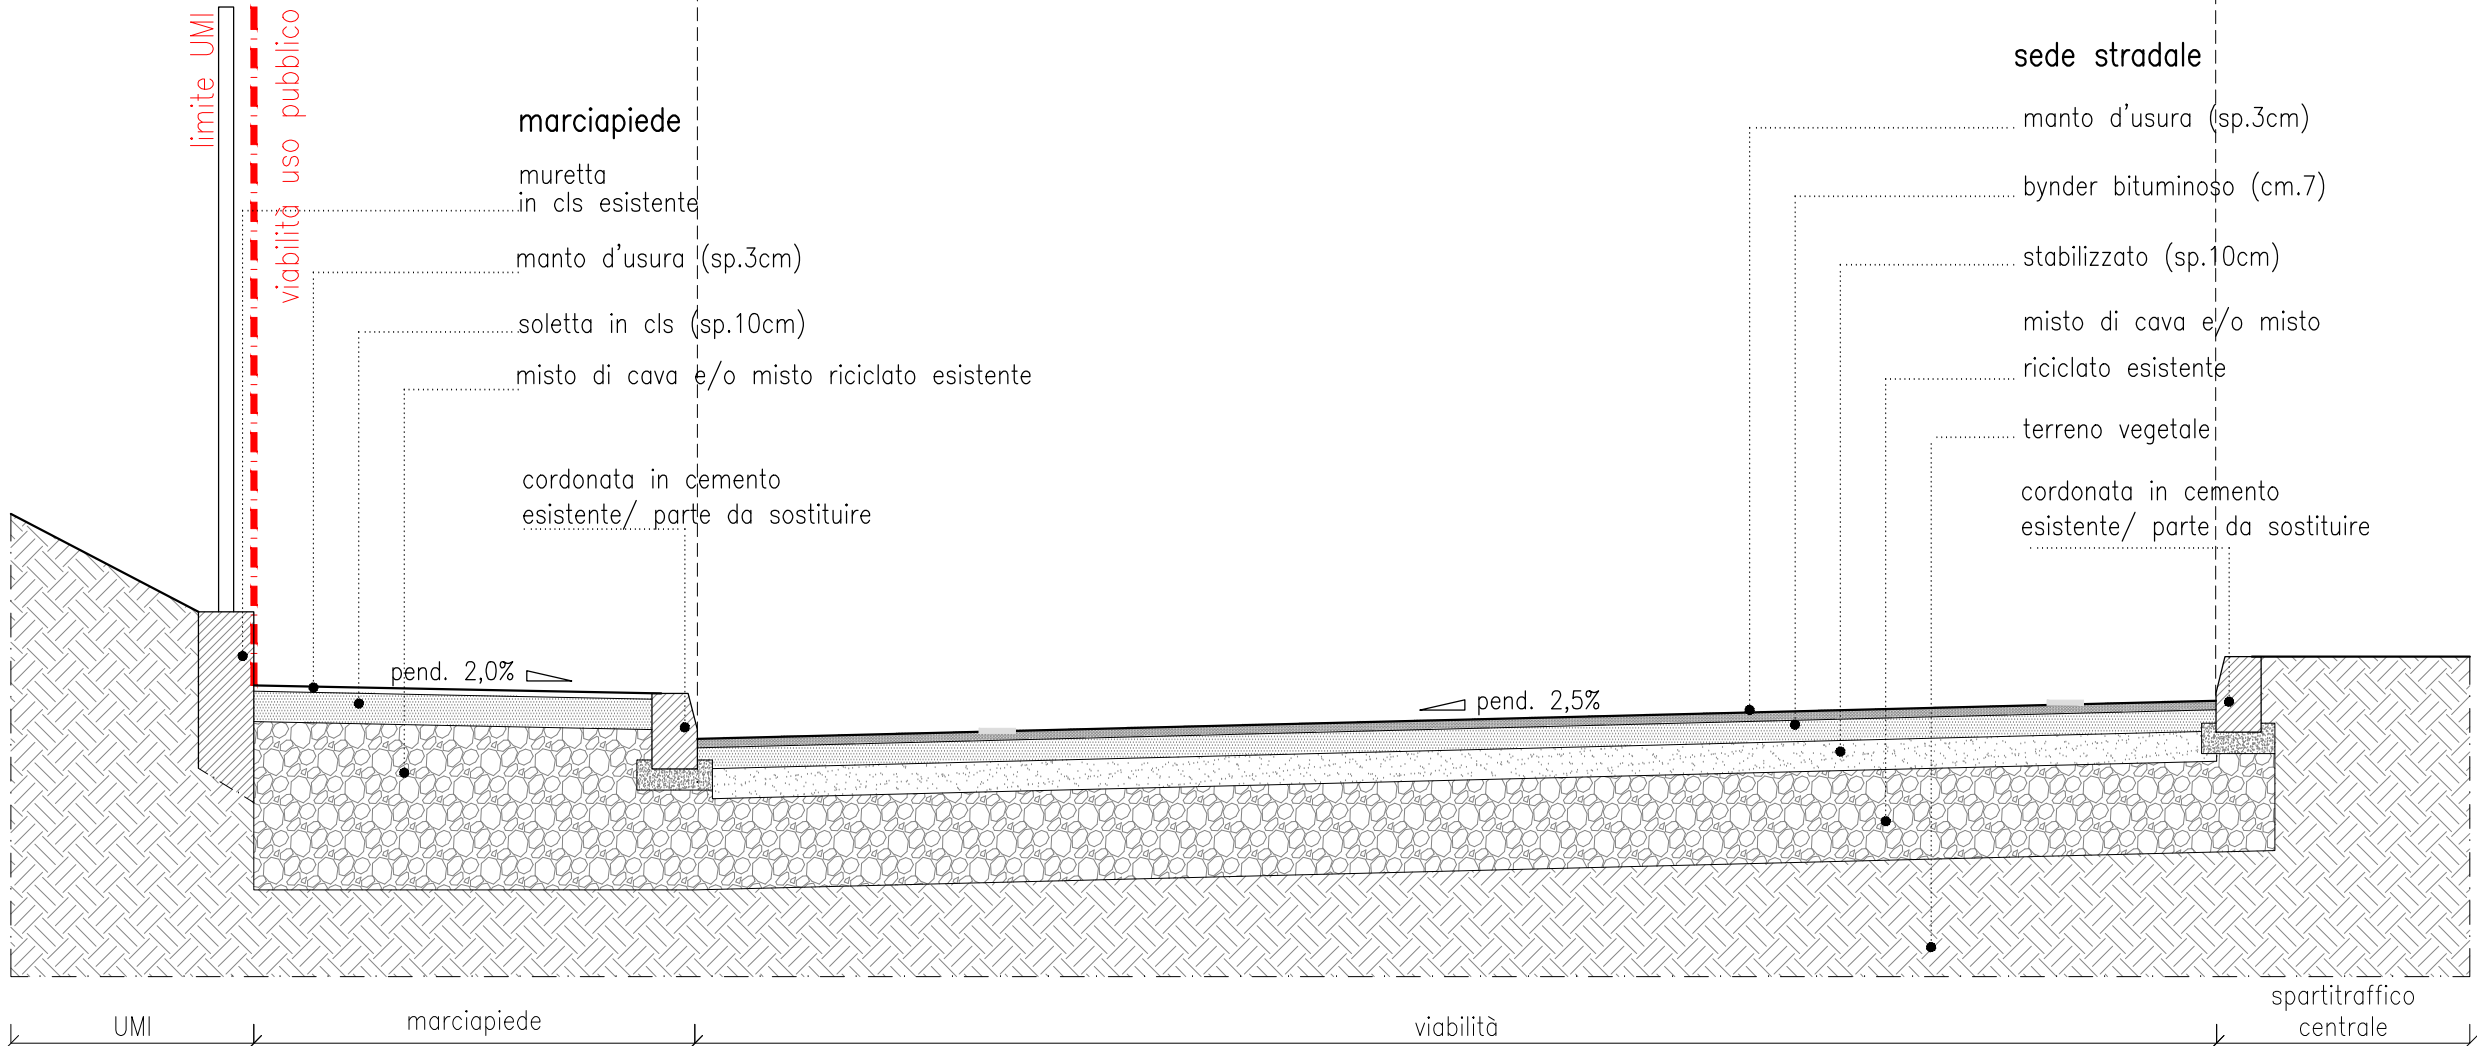


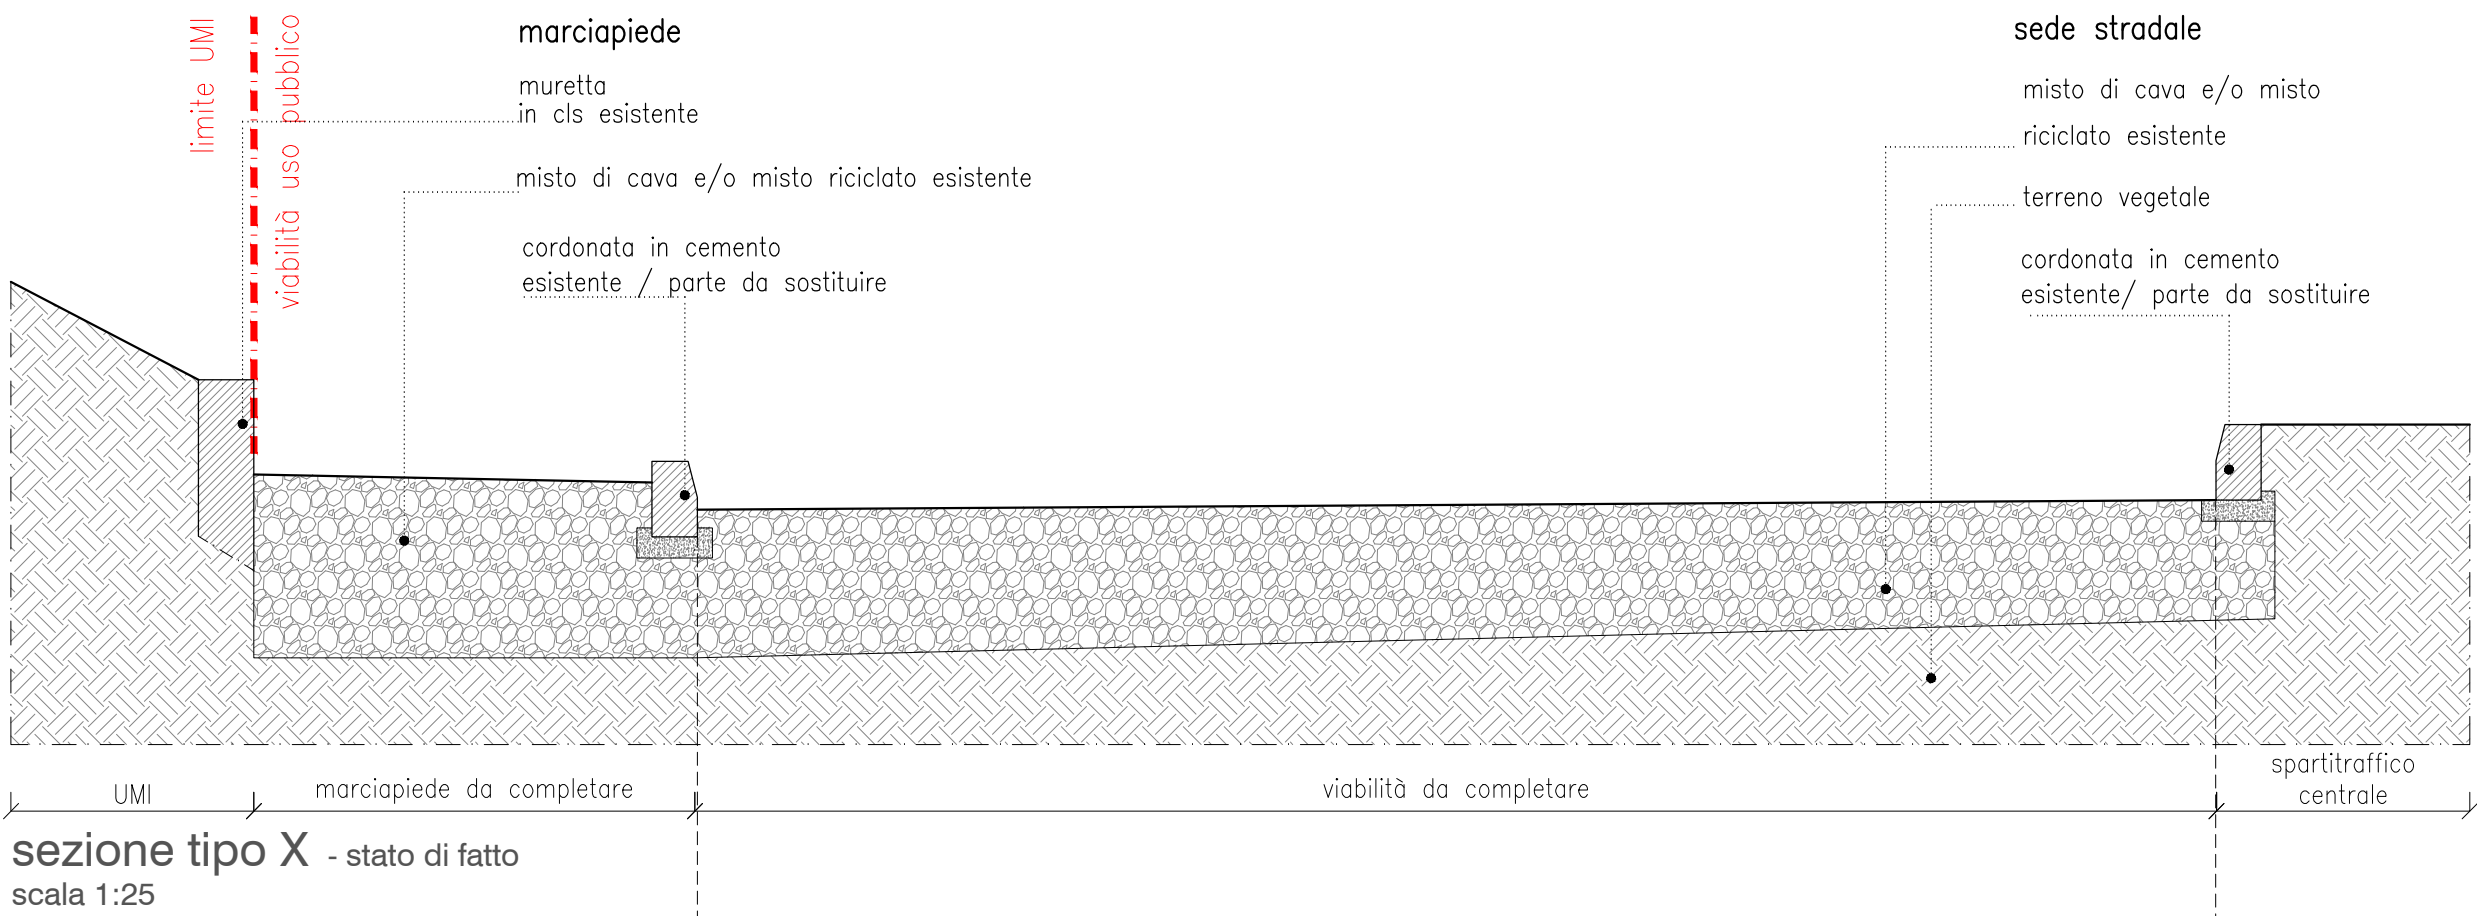

planimetria di riferimento
scala 1:1000

I SOTTOSERVIZI SONO PRESENTI NELLE TAVOLE DEDICATE STATO DI FATTO E RETI TECNOLOGICHE DI PROGETTO

 REGIONE del VENETO	 COMUNE di PAESE	 PROVINCIA di TREVISO			
Proponente:					
					
Green Factory S.r.l. Via Verizzo, 1030 - 31053 Pieve di Soligo (TV) Italia - Tel +39 0438 980098 - Fax +39 0438 89096 C.F. - P.IVA - R.I. (TV-BL) 05322150268 - REA TV 435802 PEC: greenfactory@pec.ascocert.it Soggetta all'attività di direzione e coordinamento di Ascopiave S.p.A					
Oggetto:					
PIANO URBANISTICO ATTUATIVO UNITARIO "area Ex S.I.M.M.E.L." scheda norma accordo n. 23 zto Fb-e / zto Fa					
Progetto per convenzione urbanistica		Progetto esecutivo per titolo edilizio			
 bergamoarchitetti arch. MATTIA e MORENO BERGAMO COORDINAMENTO PROGETTO URBANISTICO - ATTUATIVO	 m.e.p. ing. A. RUINFOLA rete energia elettrica rete telefonica e fibra rete gas metano rete illuminazione pubblica				
Studio Tecnico CONTE & PEGORER Ingegneria Civile e Ambientale ing. R. PEGORER		rete acque meteoriche rete acque nere rete acquedotto rete irrigazione			
Titolo documento:		N.documento:			
VIABILITA' USO PUBBLICO DA COMPLETARE SEZIONI PARTICOLARI COSTRUTTIVI		3.8			
	02.09.2024				
Rev.	Data	Descrizione	Redatto	Verificato	Approvato
Firma:		Scala	indicare		
Green Factory S.r.l.		Rif. Proposta/progetto	G8803.8 PUA		
		N. documento			