




planimetria rotatoria ovale - stato rilevato
scala 1:1000

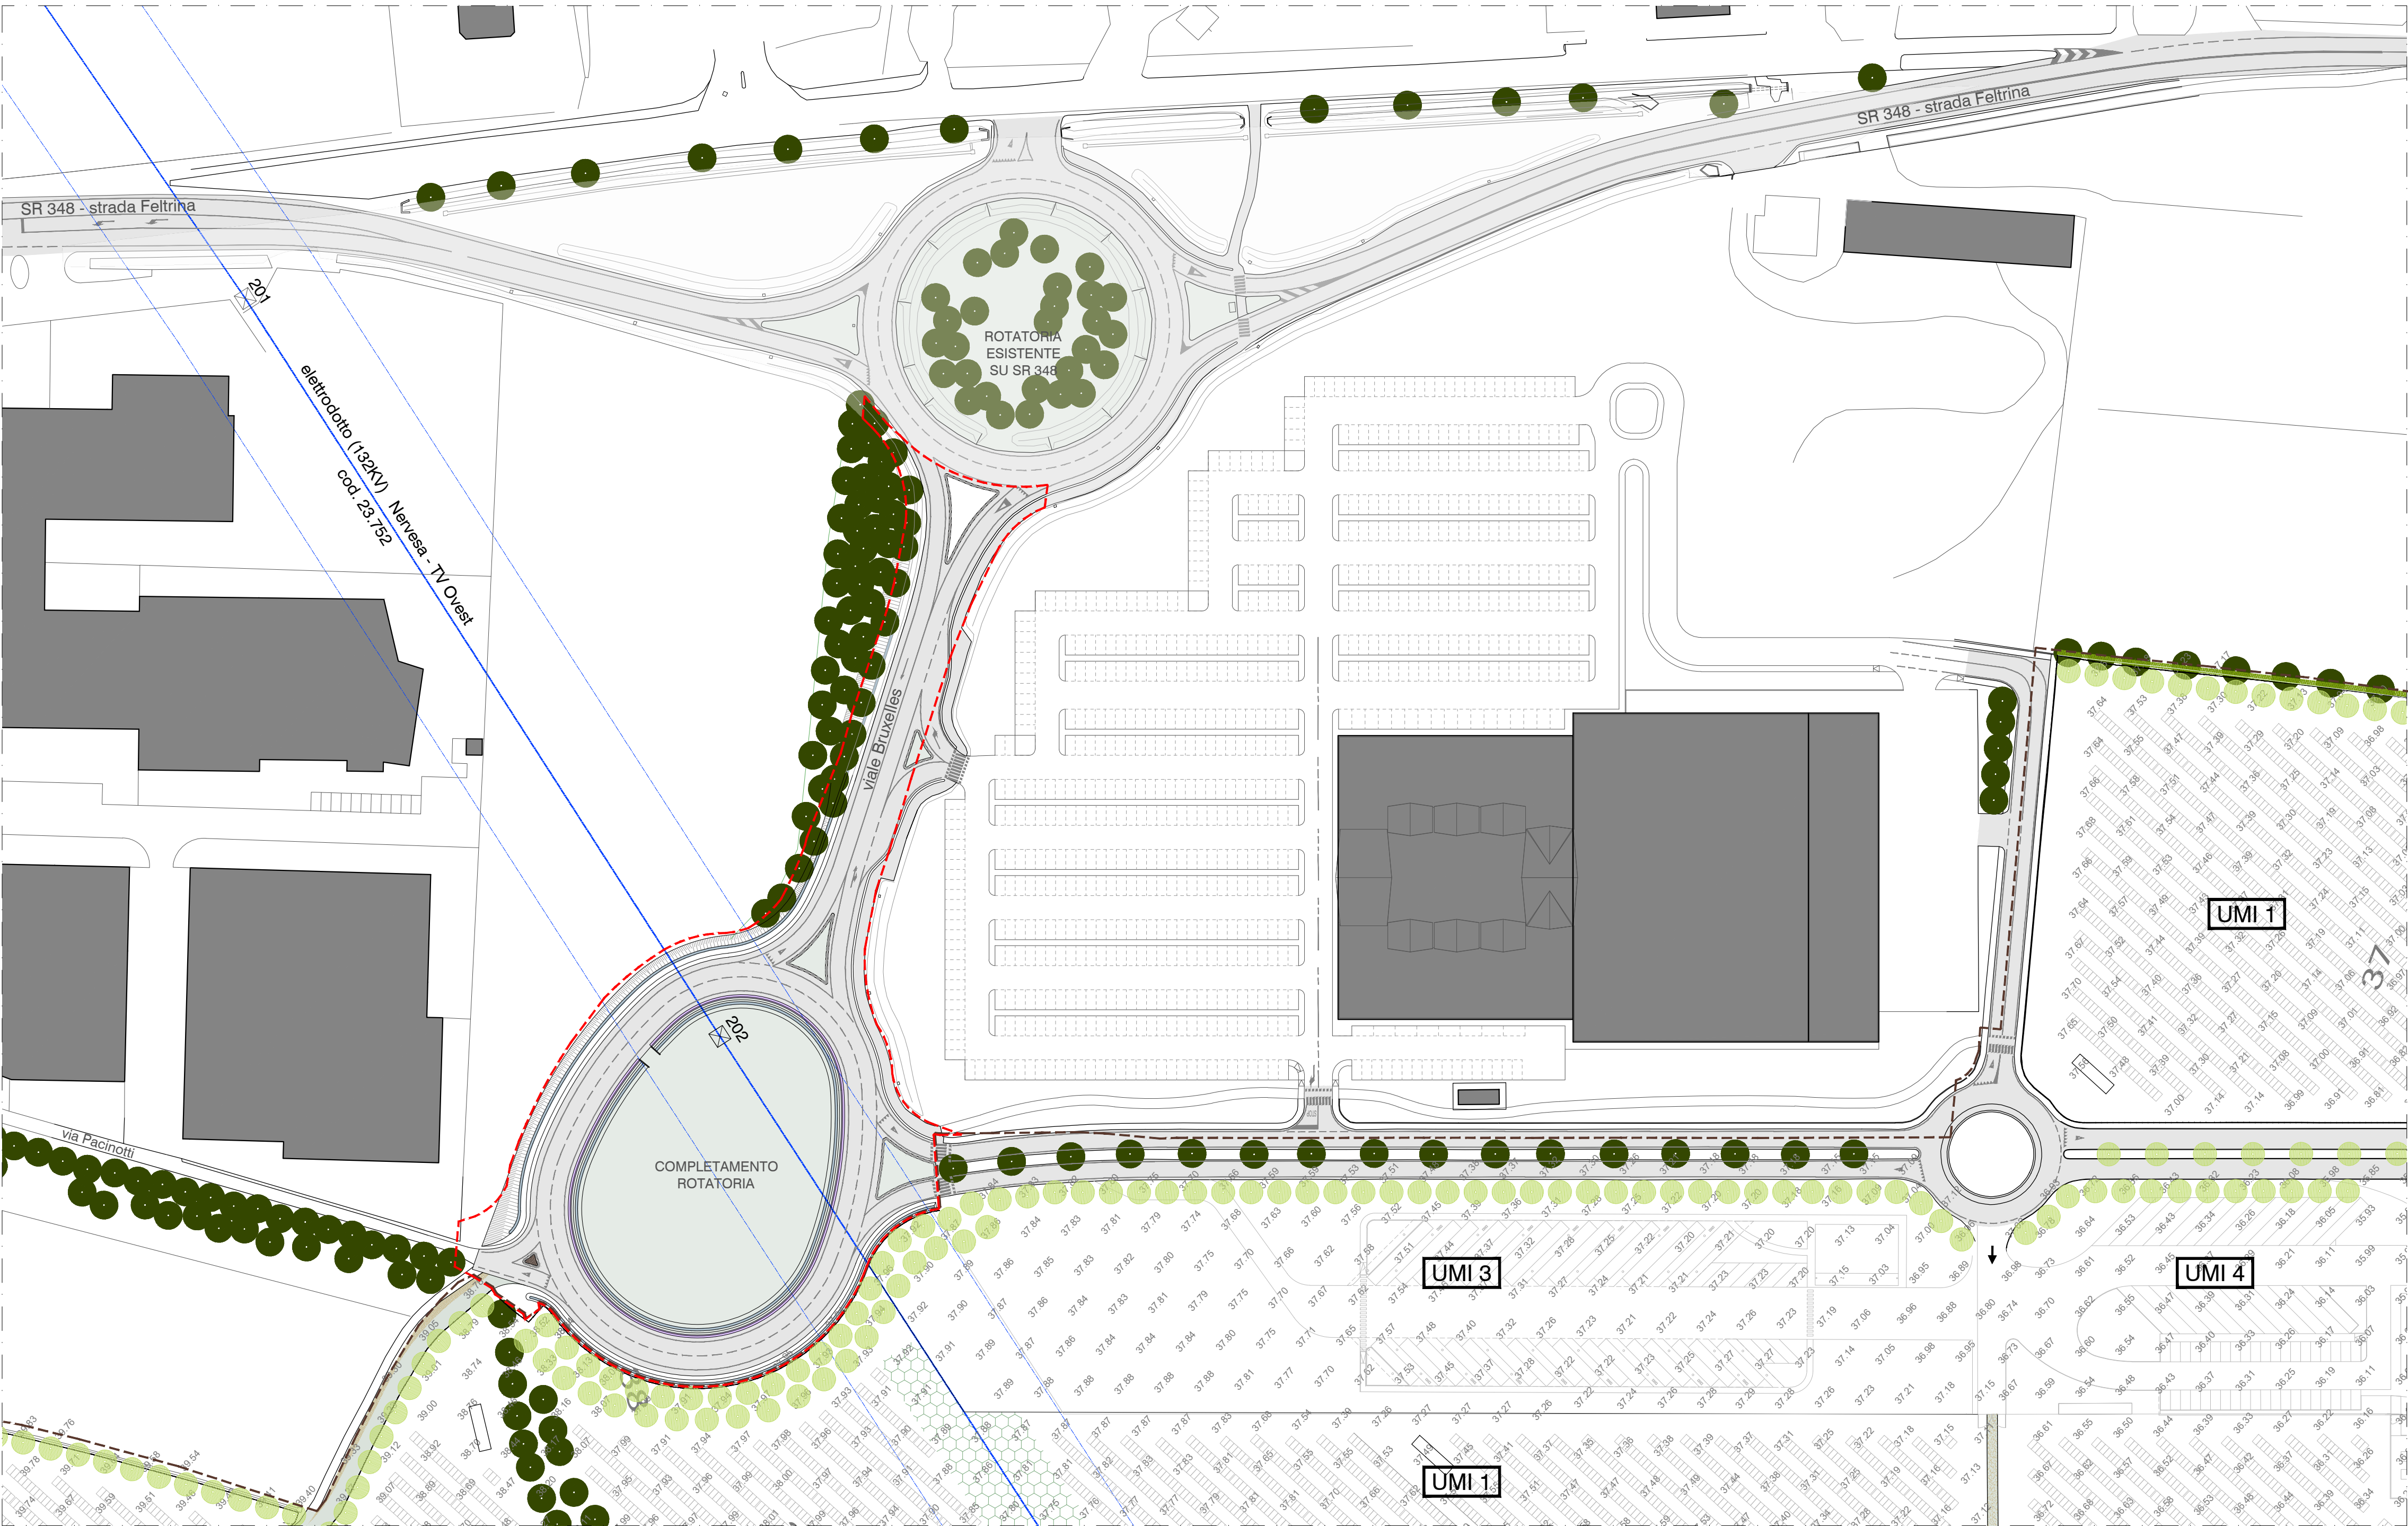

planimetria rotatoria ovale - progetto
scala 1:1000

* la realizzazione di opere o costruzioni deve rispettare la vigente normativa in materia di distanze tra edifici e conduttori elettrici, di seguito specificata:
- D.M. 449 del 21 Marzo 1986 e succ. mod. - Legge n. 36 del 22 Febbraio 2001 - D.P.C.M. 6 Luglio 2003 - Decreto 7 Dicembre 2016 - CEI EN 50443

legenda

- perimetro ambito P.U.A.
- perimetro area per opere fuori ambito P.U.A.

 REGIONE VENETO	 COMUNE DI PAESE	 PROVINCIA DI TREVISO
Proponente:  GREEN FACTORY Via Verizzo, 1030 - 31053 Pieve di Soligo (TV) Italia - Tel +39 0438 980098 - Fax +39 0438 89096 C.F. - P.IVA - R.I. (TV-BL) 05322150268 - REA TV 435802 PEC: greenfactory@pec.ascopiave.it Soggetta all'attività di direzione e coordinamento di Ascopiave S.p.A.		
 GRUPPO ASCOPIAVE		
Oggetto: PIANO URBANISTICO ATTUATIVO UNITARIO "area Ex S.I.M.M.E.L." scheda norma accordo n. 23 zto Fb-e / zto Fa		
Progetto per convenzione urbanistica	Progetto esecutivo per titolo edilizio	
 avv. MATTIA MORENO BERGAMO	 COORDINAMENTO PROGETTO URBANISTICO - ATTUATIVO Ing. A. RUFFOLA	 Ing. R. PEGORER
Titolo documento: OPERE FUORI AMBITO ELABORATO DI INDIRIZZO PER LA SUCCESSIVA PROGETTAZIONE DEFINITIVA Completamento rotatoria ovale tra Via Bruxelles e Via Pacinotti		N.documento: 5.1
02.09.2024		
Rev.	Data	Descrizione
		Redatto
		Verificato
		Approvato
Firma: Green Factory S.r.l.		Scala Rif. Proposta/progetto N. documento
		Indicare G8805.1 PUA