


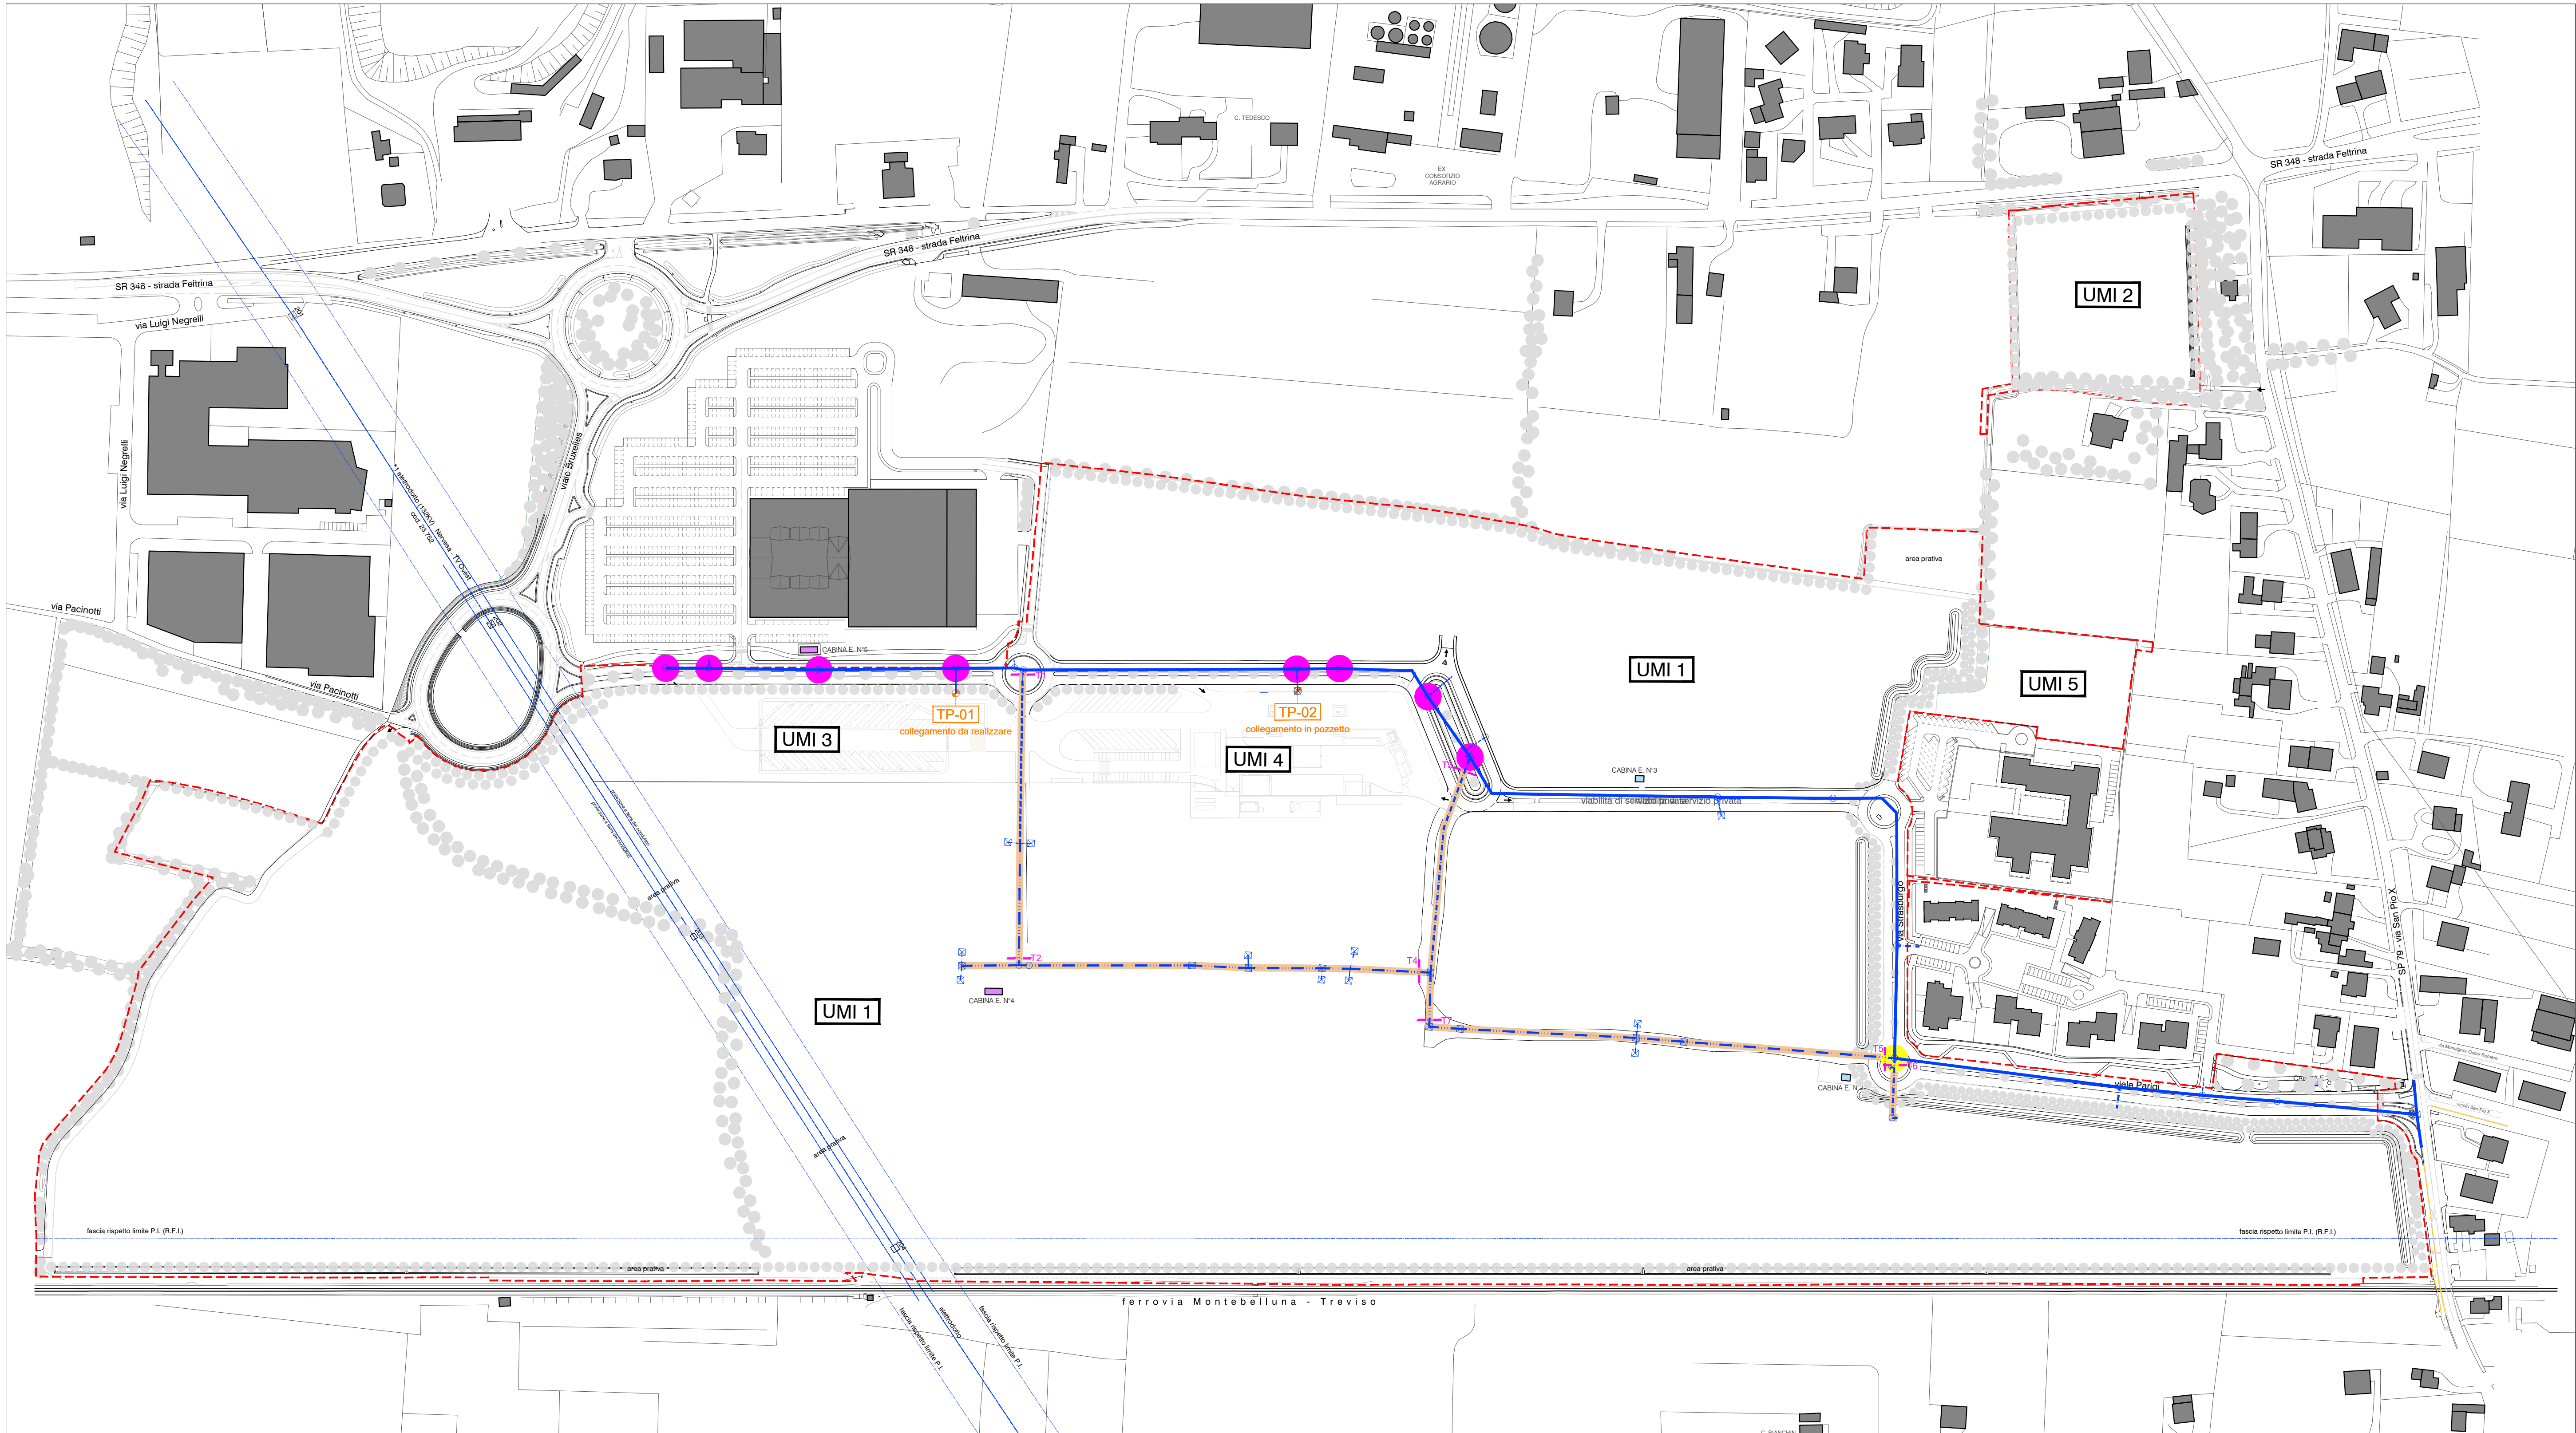

planimetria generale di progetto
scala 1:2000

*1 la realizzazione di opere o costruzioni deve rispettare la vigente normativa in materia di distanze tra edifici e conduttori elettrici, di seguito specificata:
-D.M. 449 del 21 Marzo 1988 e succ. mod -Legge n. 36 del 22 Febbraio 2001 -D.P.C.M. 8 Luglio 2003 - Decreto 7 Dicembre 2016 - CEI EN 50443

legenda

perimetro ambito P.U.A.

legenda rete acquedotto

linea rete acquedotto - Tubazione Acciaio Ø 250-300 mm

linea rete acquedotto - Tubazione PEAD Ø 160 mm

linea rete acquedotto - Tubazione PEAD Ø 120 mm

linea rete acquedotto - linea non rilevabile

Pozzetti linea rete acquedotto

Prescrizioni ALTO TREVIGIANO SERVIZI SpA del 16.07.2024

linea rete acquedotto da dismettere - Tubazione Acciaio Ø 250-300 mm

linea rete acquedotto da dismettere - Tubazione PEAD Ø 160 mm

linea rete acquedotto da dismettere - Tubazione PEAD Ø 120 mm

linea rete acquedotto da dismettere - linea non rilevabile

Pozzetti linea rete acquedotto

Nuovo scarico di linea

Punti di sezionamento per dismissione linea

PUNTI DI INTERCONNESSIONE

NUMERO	SERVIZIO	
TP-01	acquedotto - U.M.I. 3	collegamento da realizzare
TP-02	acquedotto - U.M.I. 4	collegamento in pozzetto esistente

REGIONE VENETO

COMUNE DI PAESE

PROVINCIA DI TREVISO

Proponente:

Green Factory S.r.l.

Via Verizzo, 1030 - 31053 Pieve di Soligo (TV) Italia - Tel +39 0438 980098 - Fax +39 0438 89096
C.F. - P.IVA - R.I. (TV-BL) 05322150268 - REA TV 435802
PEC: greenfactory@pec.ascofer.it
Soggetta all'attività di direzione e coordinamento di Ascopiave S.p.A

Oggetto:

PIANO URBANISTICO ATTUATIVO UNITARIO

"area Ex S.I.M.E.L."

scheda norma accordo n. 23

zto Fb-e / zto Fa

Progetto per convenzione urbanistica

Progetto esecutivo per titolo edilizio

with: MATTIA e MORENO BERGAMO

COORDINAMENTO
PROGETTO
URBANISTICO - ATTUATIVO

ing. A. RUFFOLA

- rete energia elettrica

- rete telefonica e fibra

- rete gas metano

- rete illuminazione pubblica

Studio Tecnico
CONTE & PEGORER
Ingegneria Civile e Ambientale
ing. R. PEGORER

- rete acque meteoriche

- rete acque nere

- rete acquedotto

- rete irrigazione

Titolo documento:

PLANIMETRIA GENERALE
PROGETTO

RETE ACQUEDOTTO

N.documento:

4.3

Rev.	Data	Descrizione	Redatto	Verificato	Approvato
	02.09.2024				

Firma:

Green Factory S.r.l.

Scala

Rif. Proposta/progetto

N. documento

Indicare

CONTE & PEGORER - Ing. R. Pegorer - Via Verizzo, 1030 - 31053 Pieve di Soligo (TV) Italia - Tel +39 0438 980098 - Fax +39 0438 89096
C.F. - P.IVA - R.I. (TV-BL) 05322150268 - REA TV 435802
PEC: greenfactory@pec.ascofer.it