



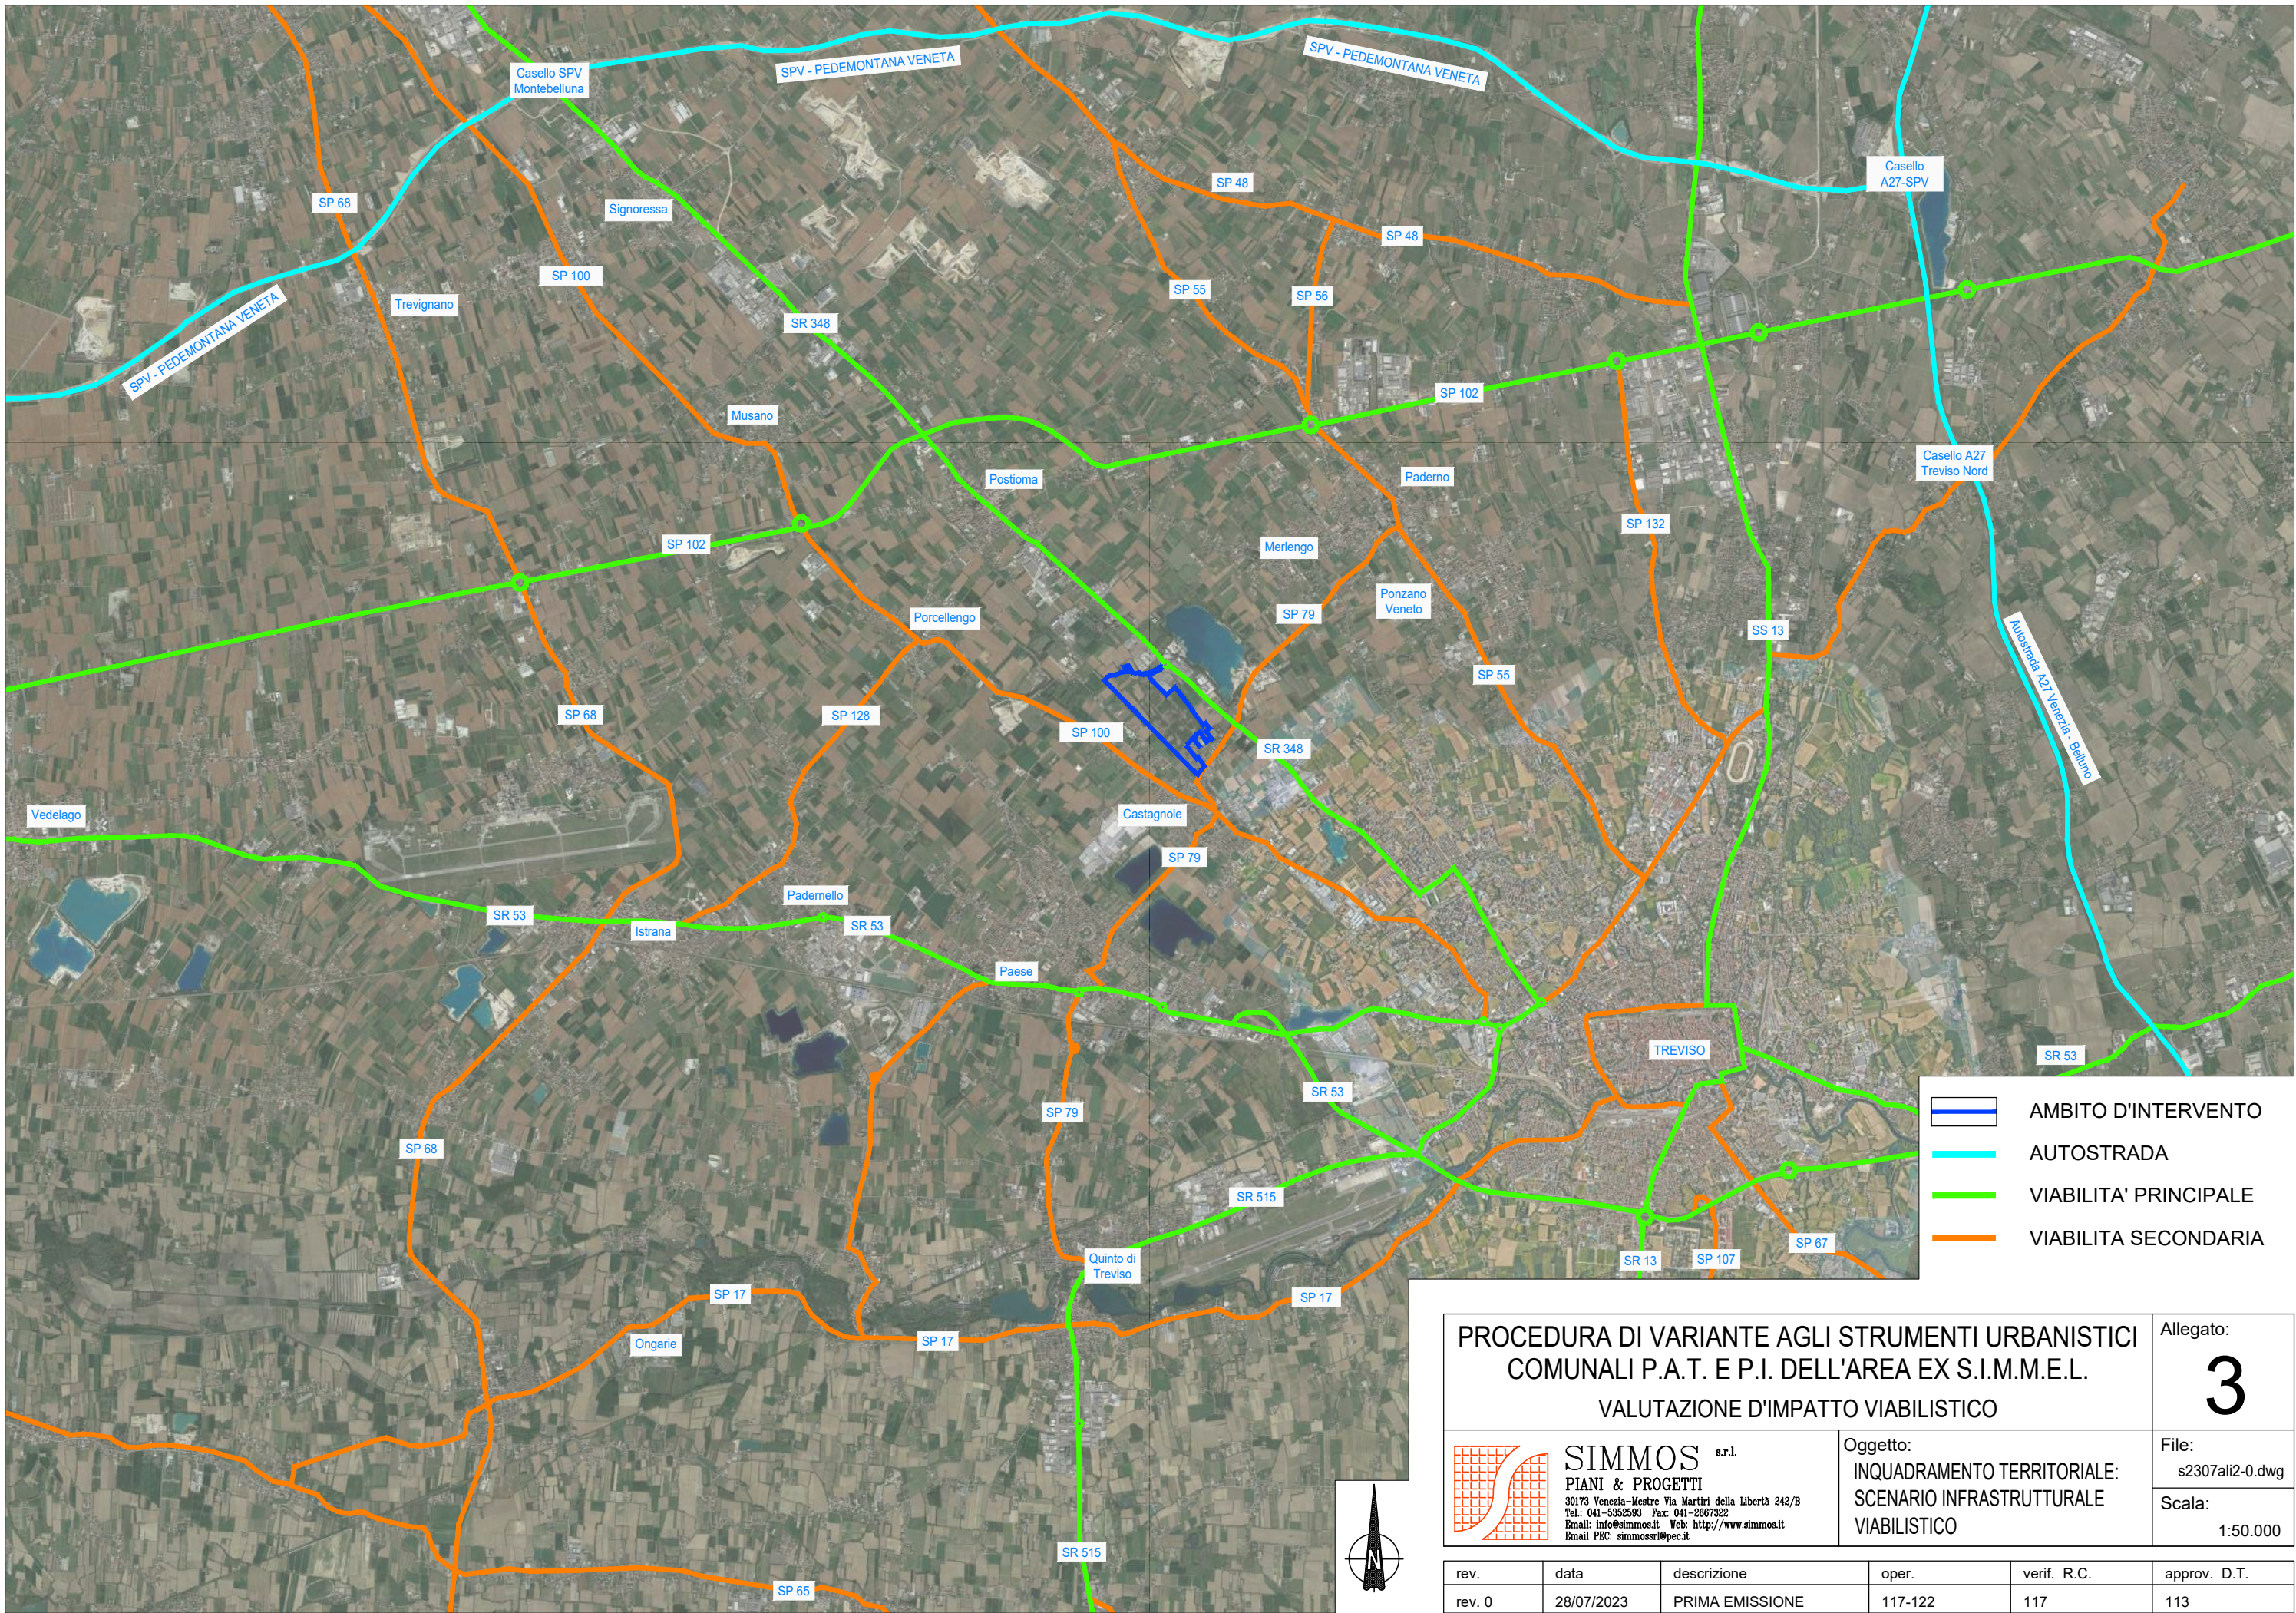

PROCEDURA DI VARIANTE AGLI STRUMENTI URBANISTICI
COMUNALI P.A.T. E P.I. DELL'AREA EX S.I.M.M.E.L.
VALUTAZIONE D'IMPATTO VIABILISTICO

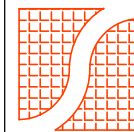

SIMMOS s.r.l.
PIANI & PROGETTI
30173 Venezia-Mestre Via Martiri della Libertà 242/B
Tel.: 041-5352593 Fax: 041-2667922
Email: info@simmos.it Web: http://www.simmos.it
Email PEC: simmosri@pec.it

Oggetto:
INQUADRAMENTO TERRITORIALE:
SCENARIO INFRASTRUTTURALE
VIABILISTICO


Allegato:


3

File:
s2307ali2-0.dwg

Scala:
1:50.000

rev.	data	descrizione	oper.	verif. R.C.	approv. D.T.
rev. 0	28/07/2023	PRIMA EMISSIONE	117-122	117	113

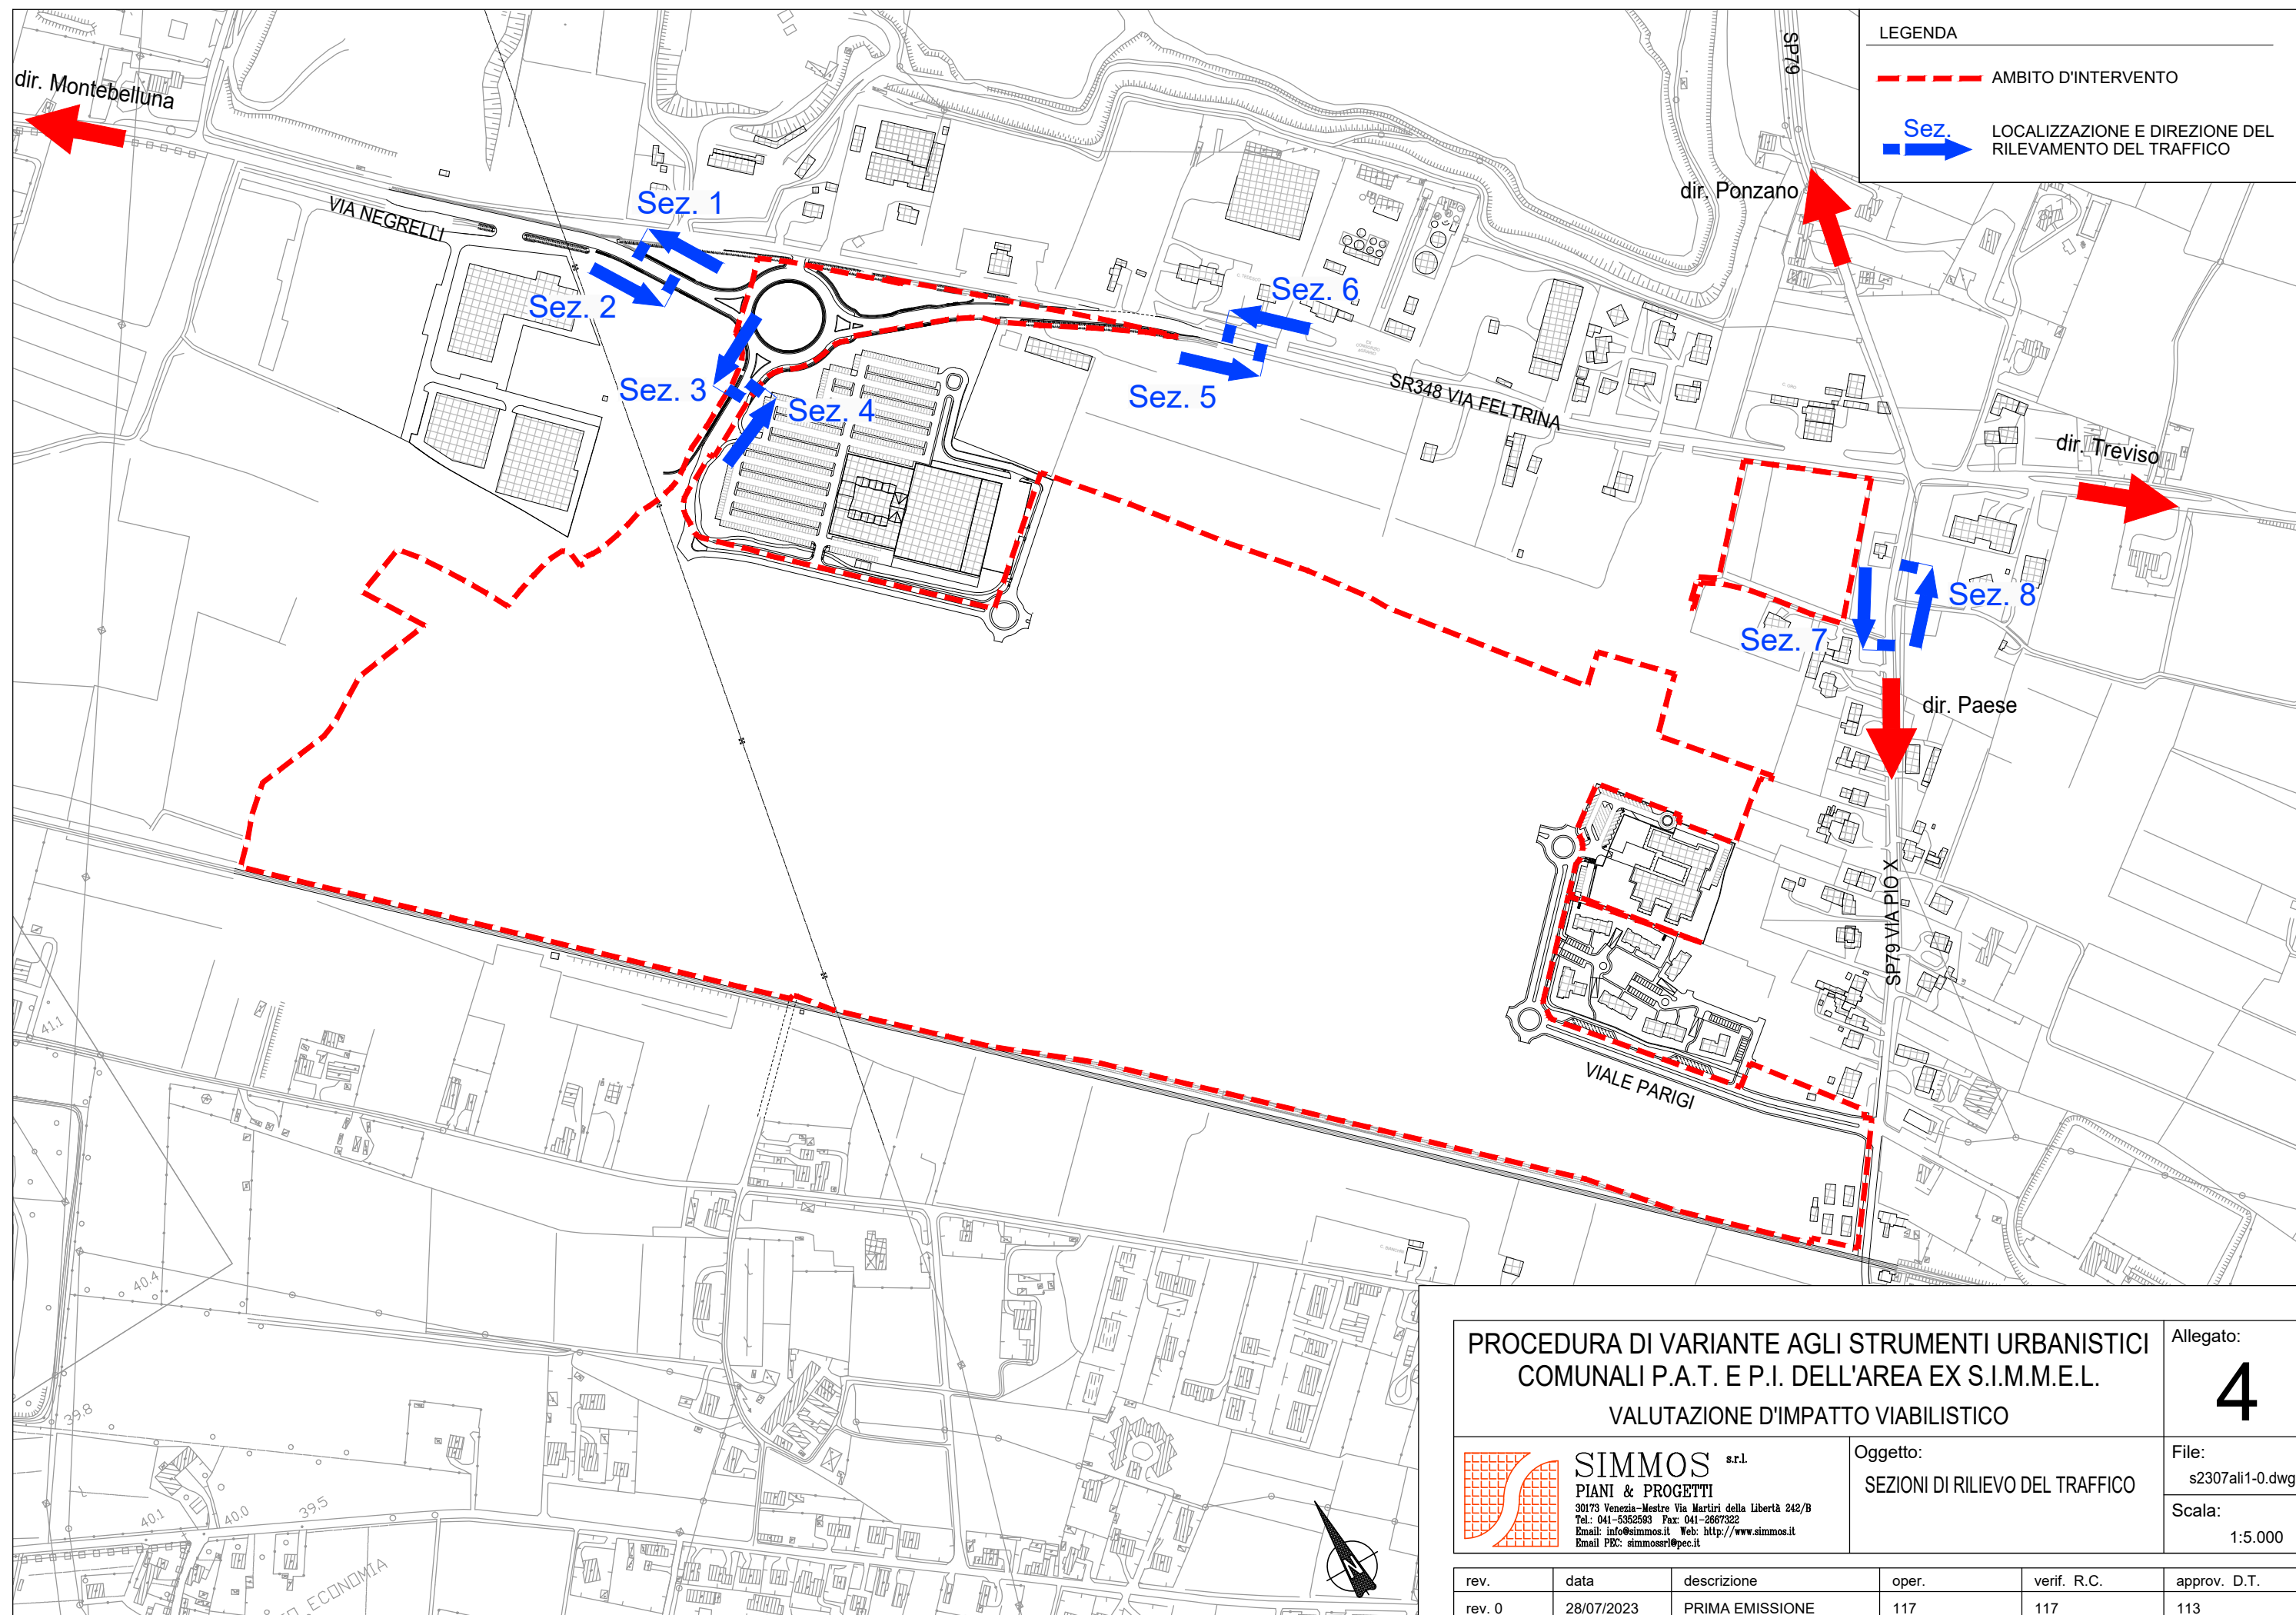

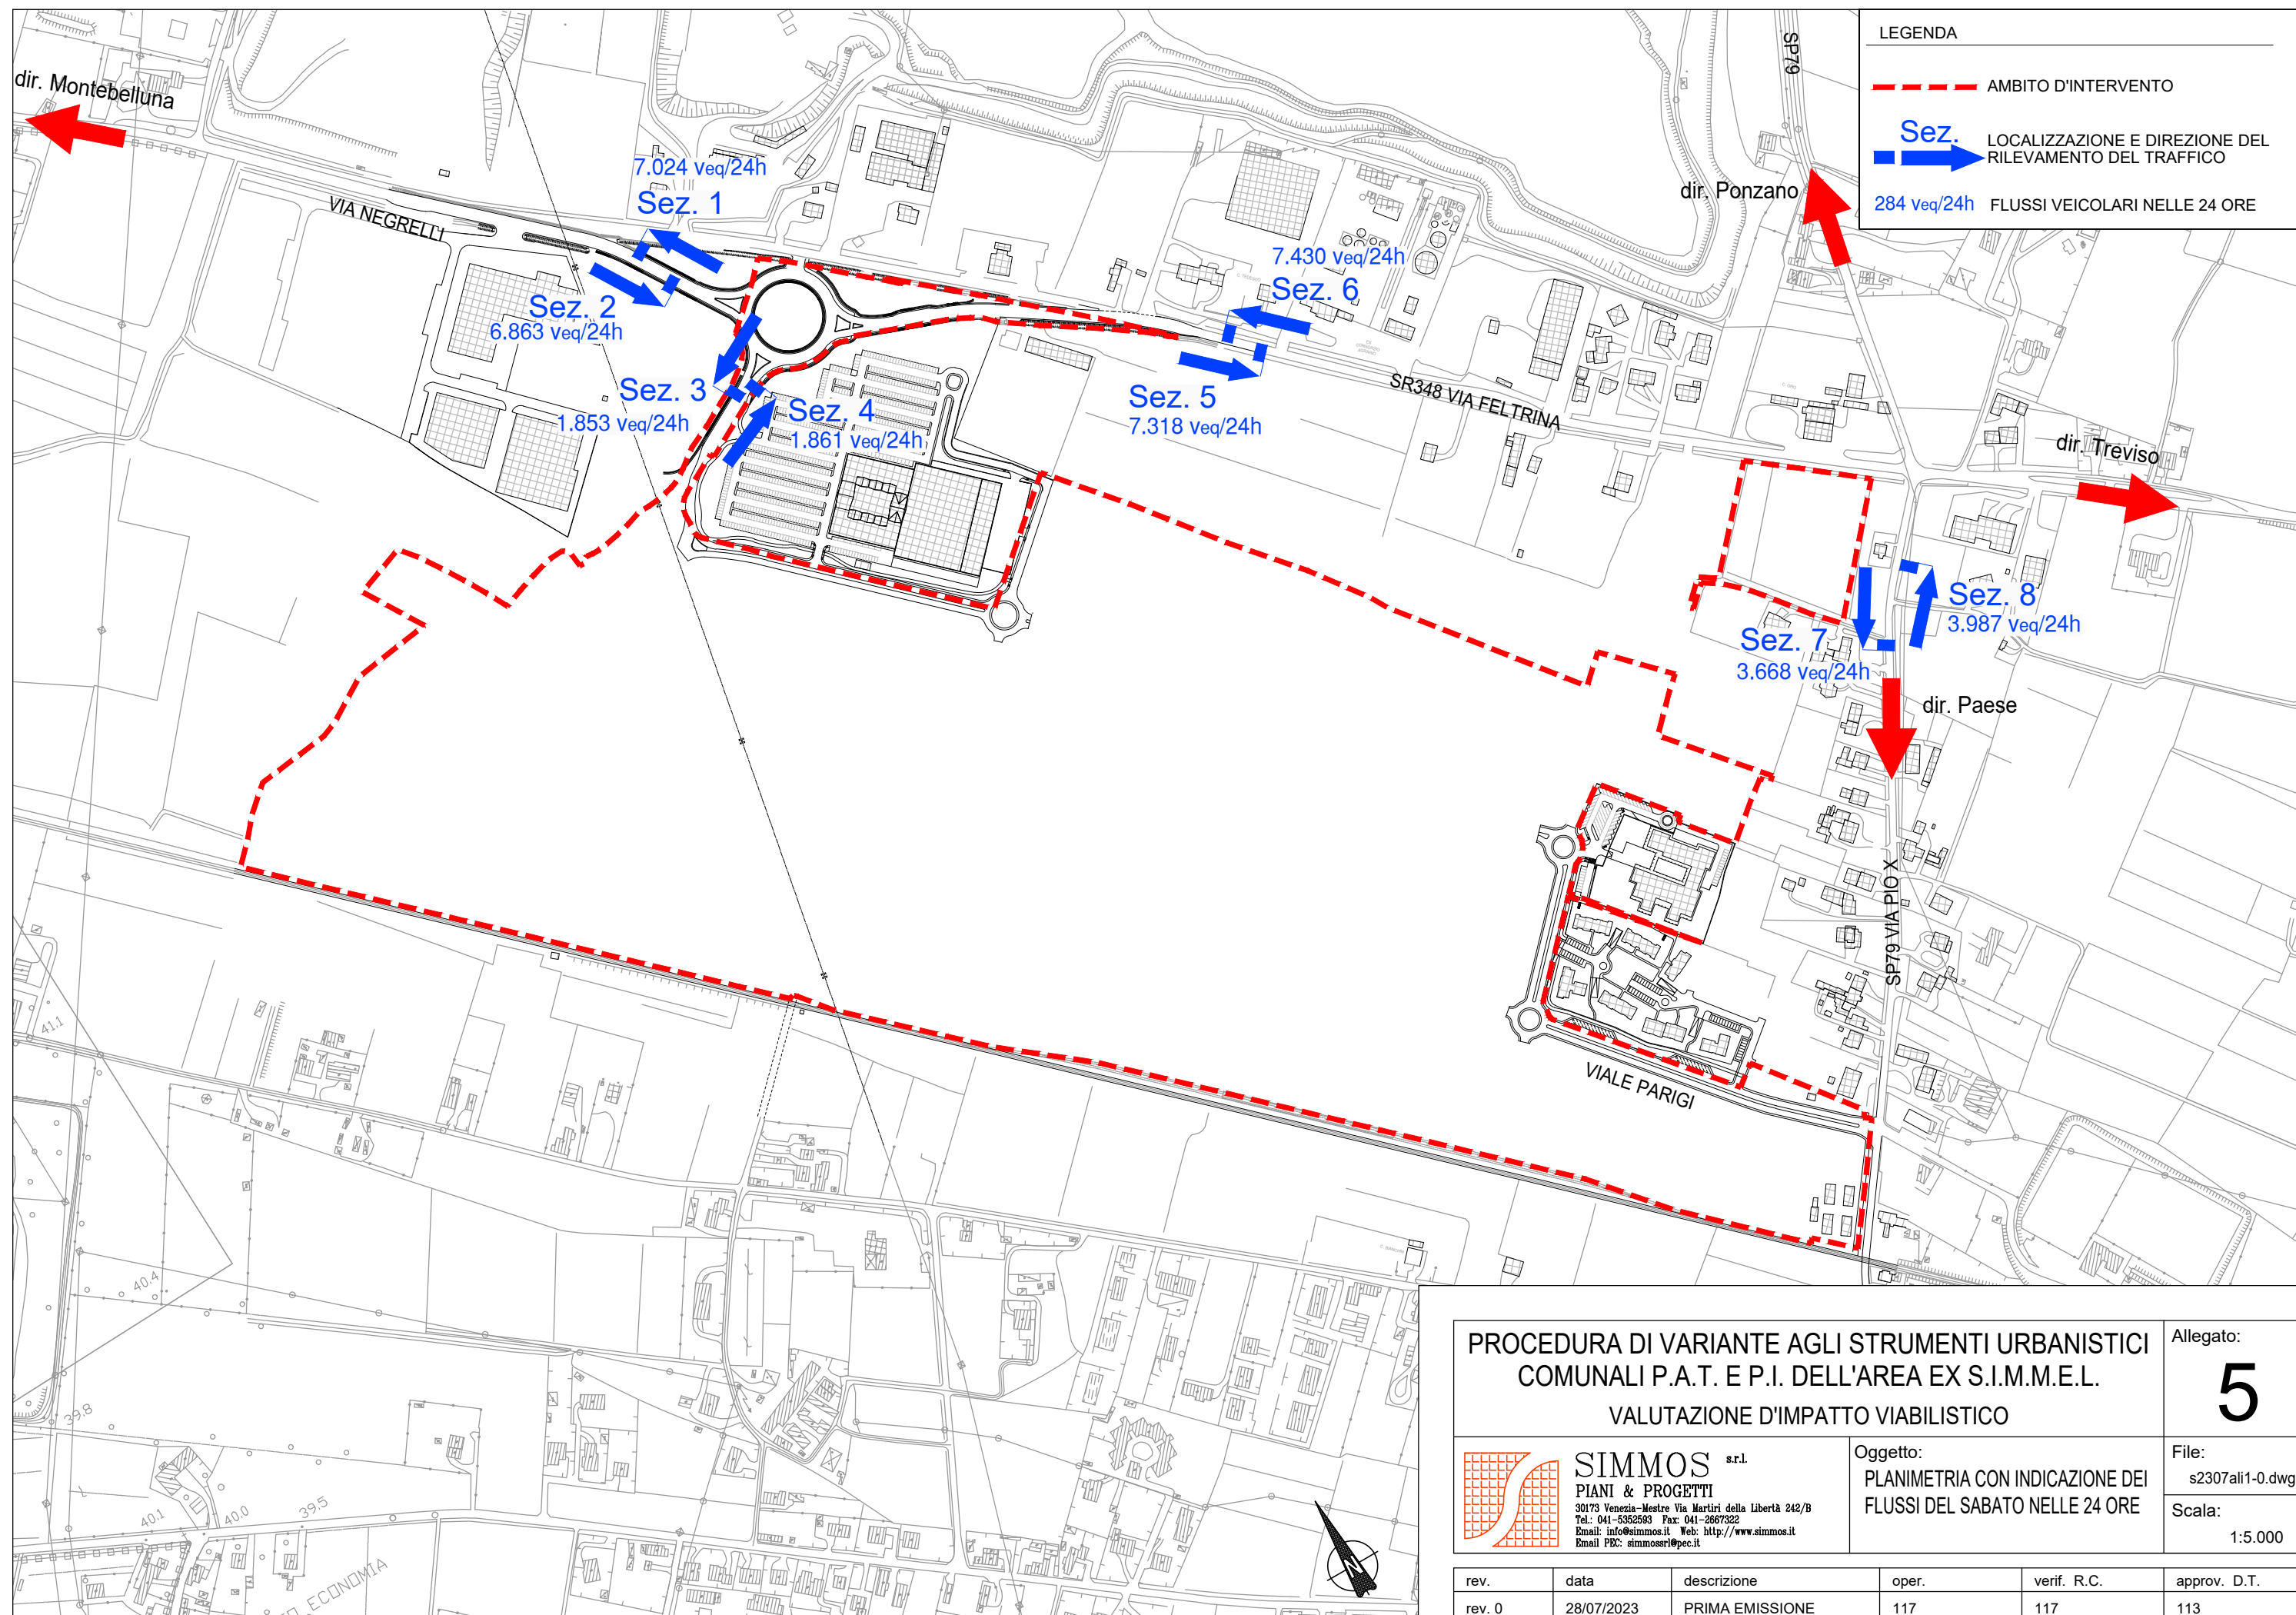

PROCEDURA DI VARIANTE AGLI STRUMENTI URBANISTICI COMUNALI P.A.T. E P.I. DELL'AREA EX S.I.M.M.E.L.

VALUTAZIONE D'IMPATTO VIABILISTICO

SIMMOS s.r.l.

PIANI & PROGETTI

30173 Venezia-Mestre Via Martiri della Libertà 242/B

Tel.: 041-5352583 Fax: 041-2607322

Email: info@simmos.it Web: http://www.simmos.it

Email PEC: simmosri@pec.it

Oggetto:

PLANIMETRIA CON INDICAZIONE DEI FLUSSI DEL SABATO NELLE 24 ORE

Allegato:

5


File:


s2307ali1-0.dwg


Scala:


1:5.000


rev.	data	descrizione	oper.	verif. R.C.	approv. D.T.
rev. 0	28/07/2023	PRIMA EMISSIONE	117	117	113

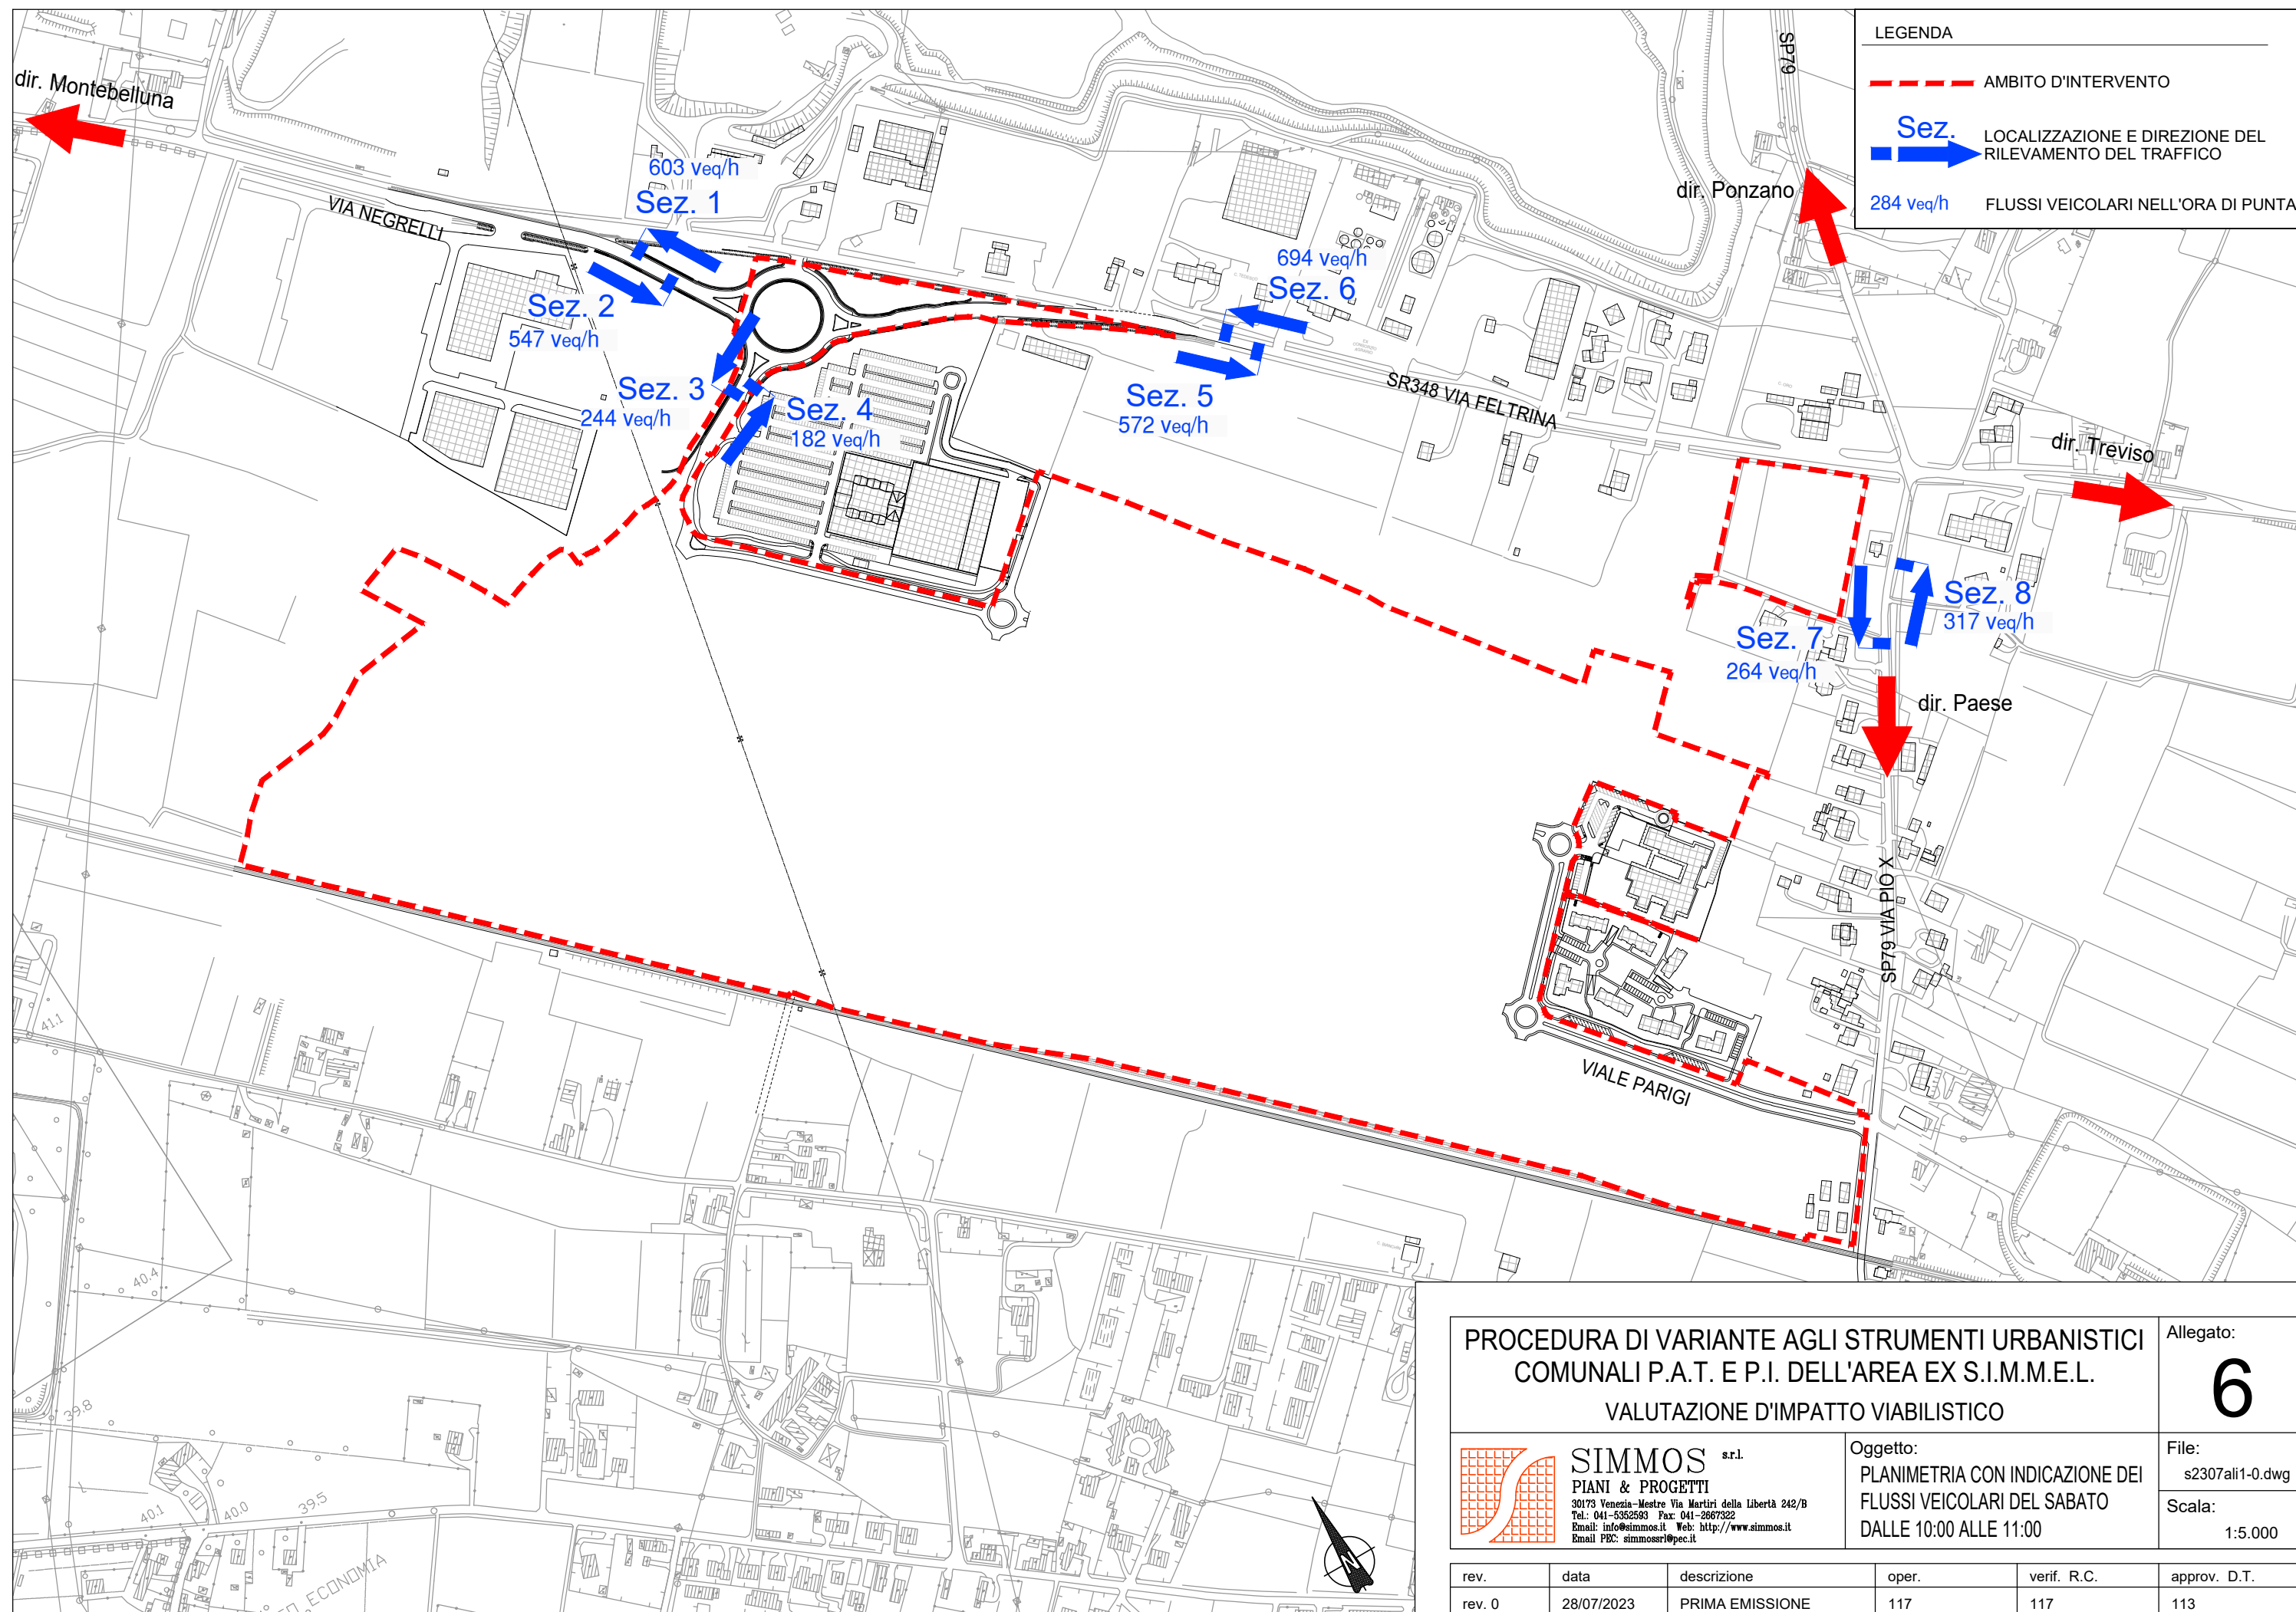

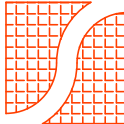
PROCEDURA DI VARIANTE AGLI STRUMENTI URBANISTICI COMUNALI P.A.T. E P.I. DELL'AREA EX S.I.M.M.E.L. VALUTAZIONE D'IMPATTO VIABILISTICO					Allegato: 6
 SIMMOS s.r.l. PIANI & PROGETTI 30173 Venezia-Mestre Via Martiri della Libertà 242/B Tel.: 041-5352583 Fax: 041-2667322 Email: info@simmos.it Web: http://www.simmos.it Email PEC: simmosri@pec.it		Oggetto: PLANIMETRIA CON INDICAZIONE DEI FLUSSI VEICOLARI DEL SABATO DALLE 10:00 ALLE 11:00		File: s2307ali1-0.dwg Scala: 1:5.000	
rev.	data	descrizione	oper.	verif. R.C.	approv. D.T.
rev. 0	28/07/2023	PRIMA EMISSIONE	117	117	113

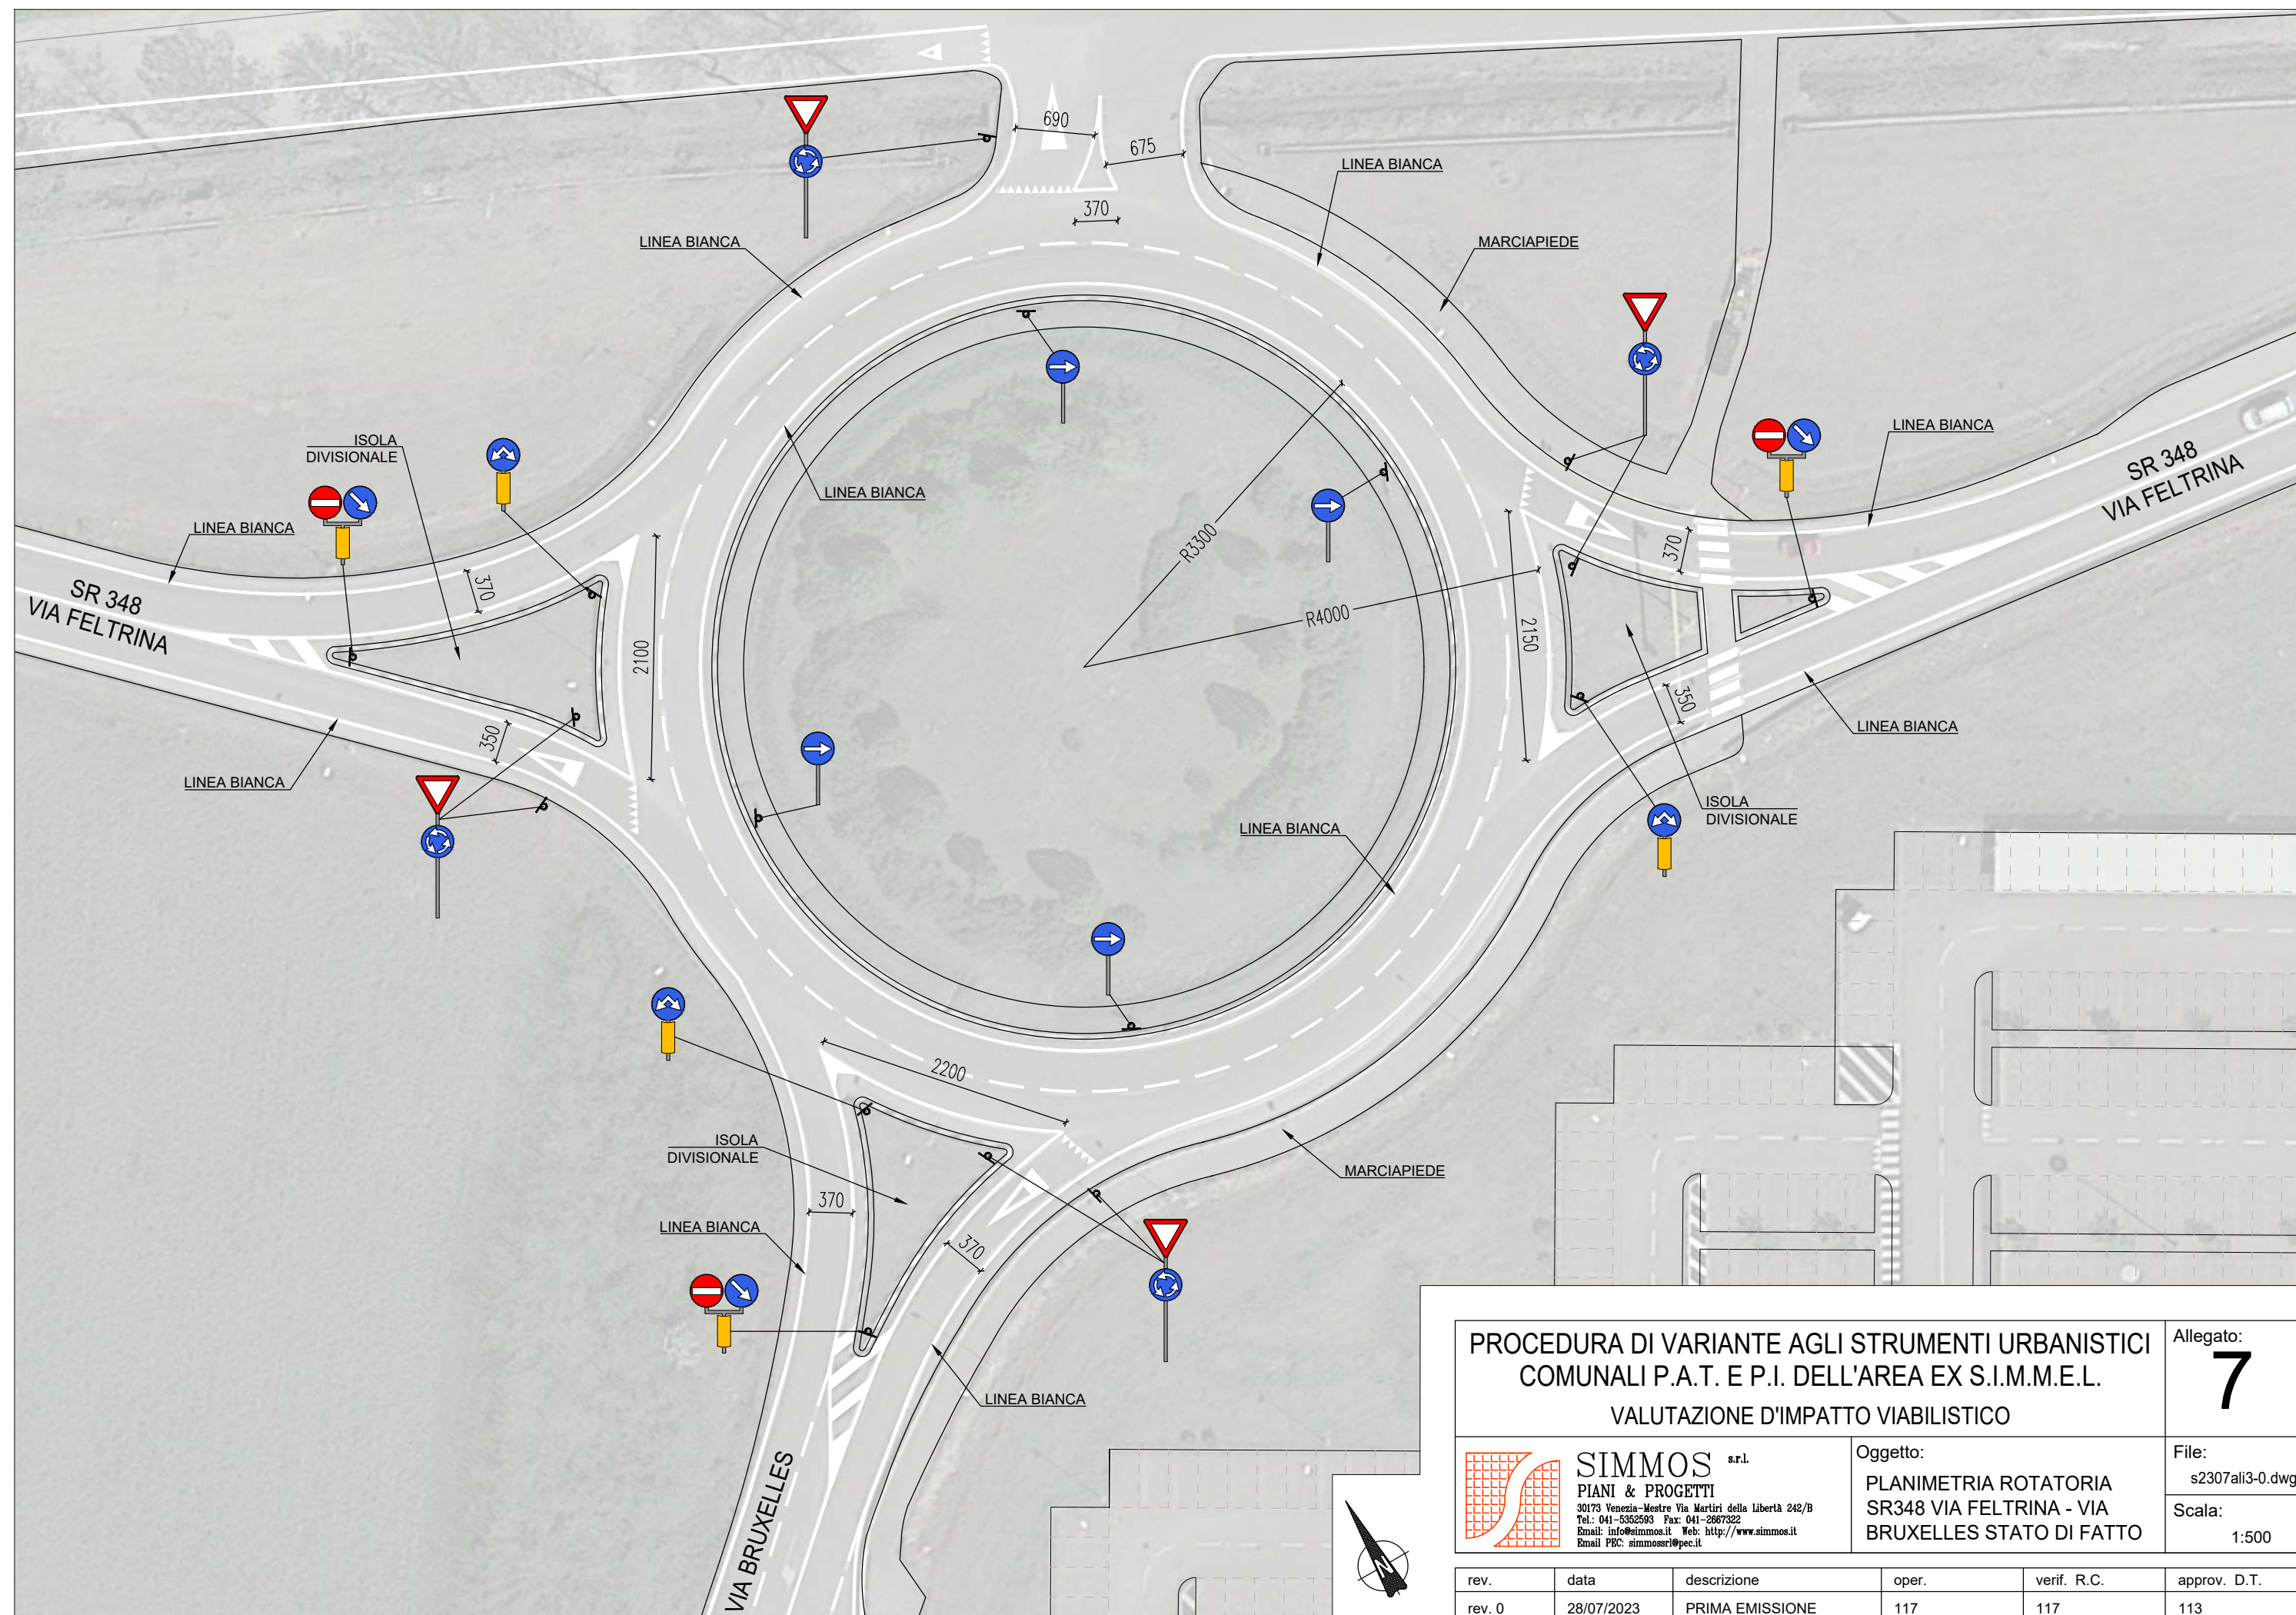

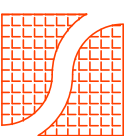PROCEDURA DI VARIANTE AGLI STRUMENTI URBANISTICI COMUNALI P.A.T. E P.I. DELL'AREA EX S.I.M.M.E.L. VALUTAZIONE D'IMPATTO VIABILISTICO					Allegato: 7
 SIMMOS s.r.l. PIANI & PROGETTI 30173 Venezia-Mestre Via Martiri della Libertà 242/B Tel.: 041-5352593 Fax: 041-2667322 Email: info@simmos.it Web: http://www.simmos.it Email PEC: simmosri@pec.it	Oggetto: PLANIMETRIA ROTATORIA SR348 VIA FELTRINA - VIA BRUXELLES STATO DI FATTO			File: s2307ali3-0.dwg	
				Scala: 1:500	
rev.	data	descrizione	oper.	verif. R.C.	approv. D.T.
rev. 0	28/07/2023	PRIMA EMISSIONE	117	117	113

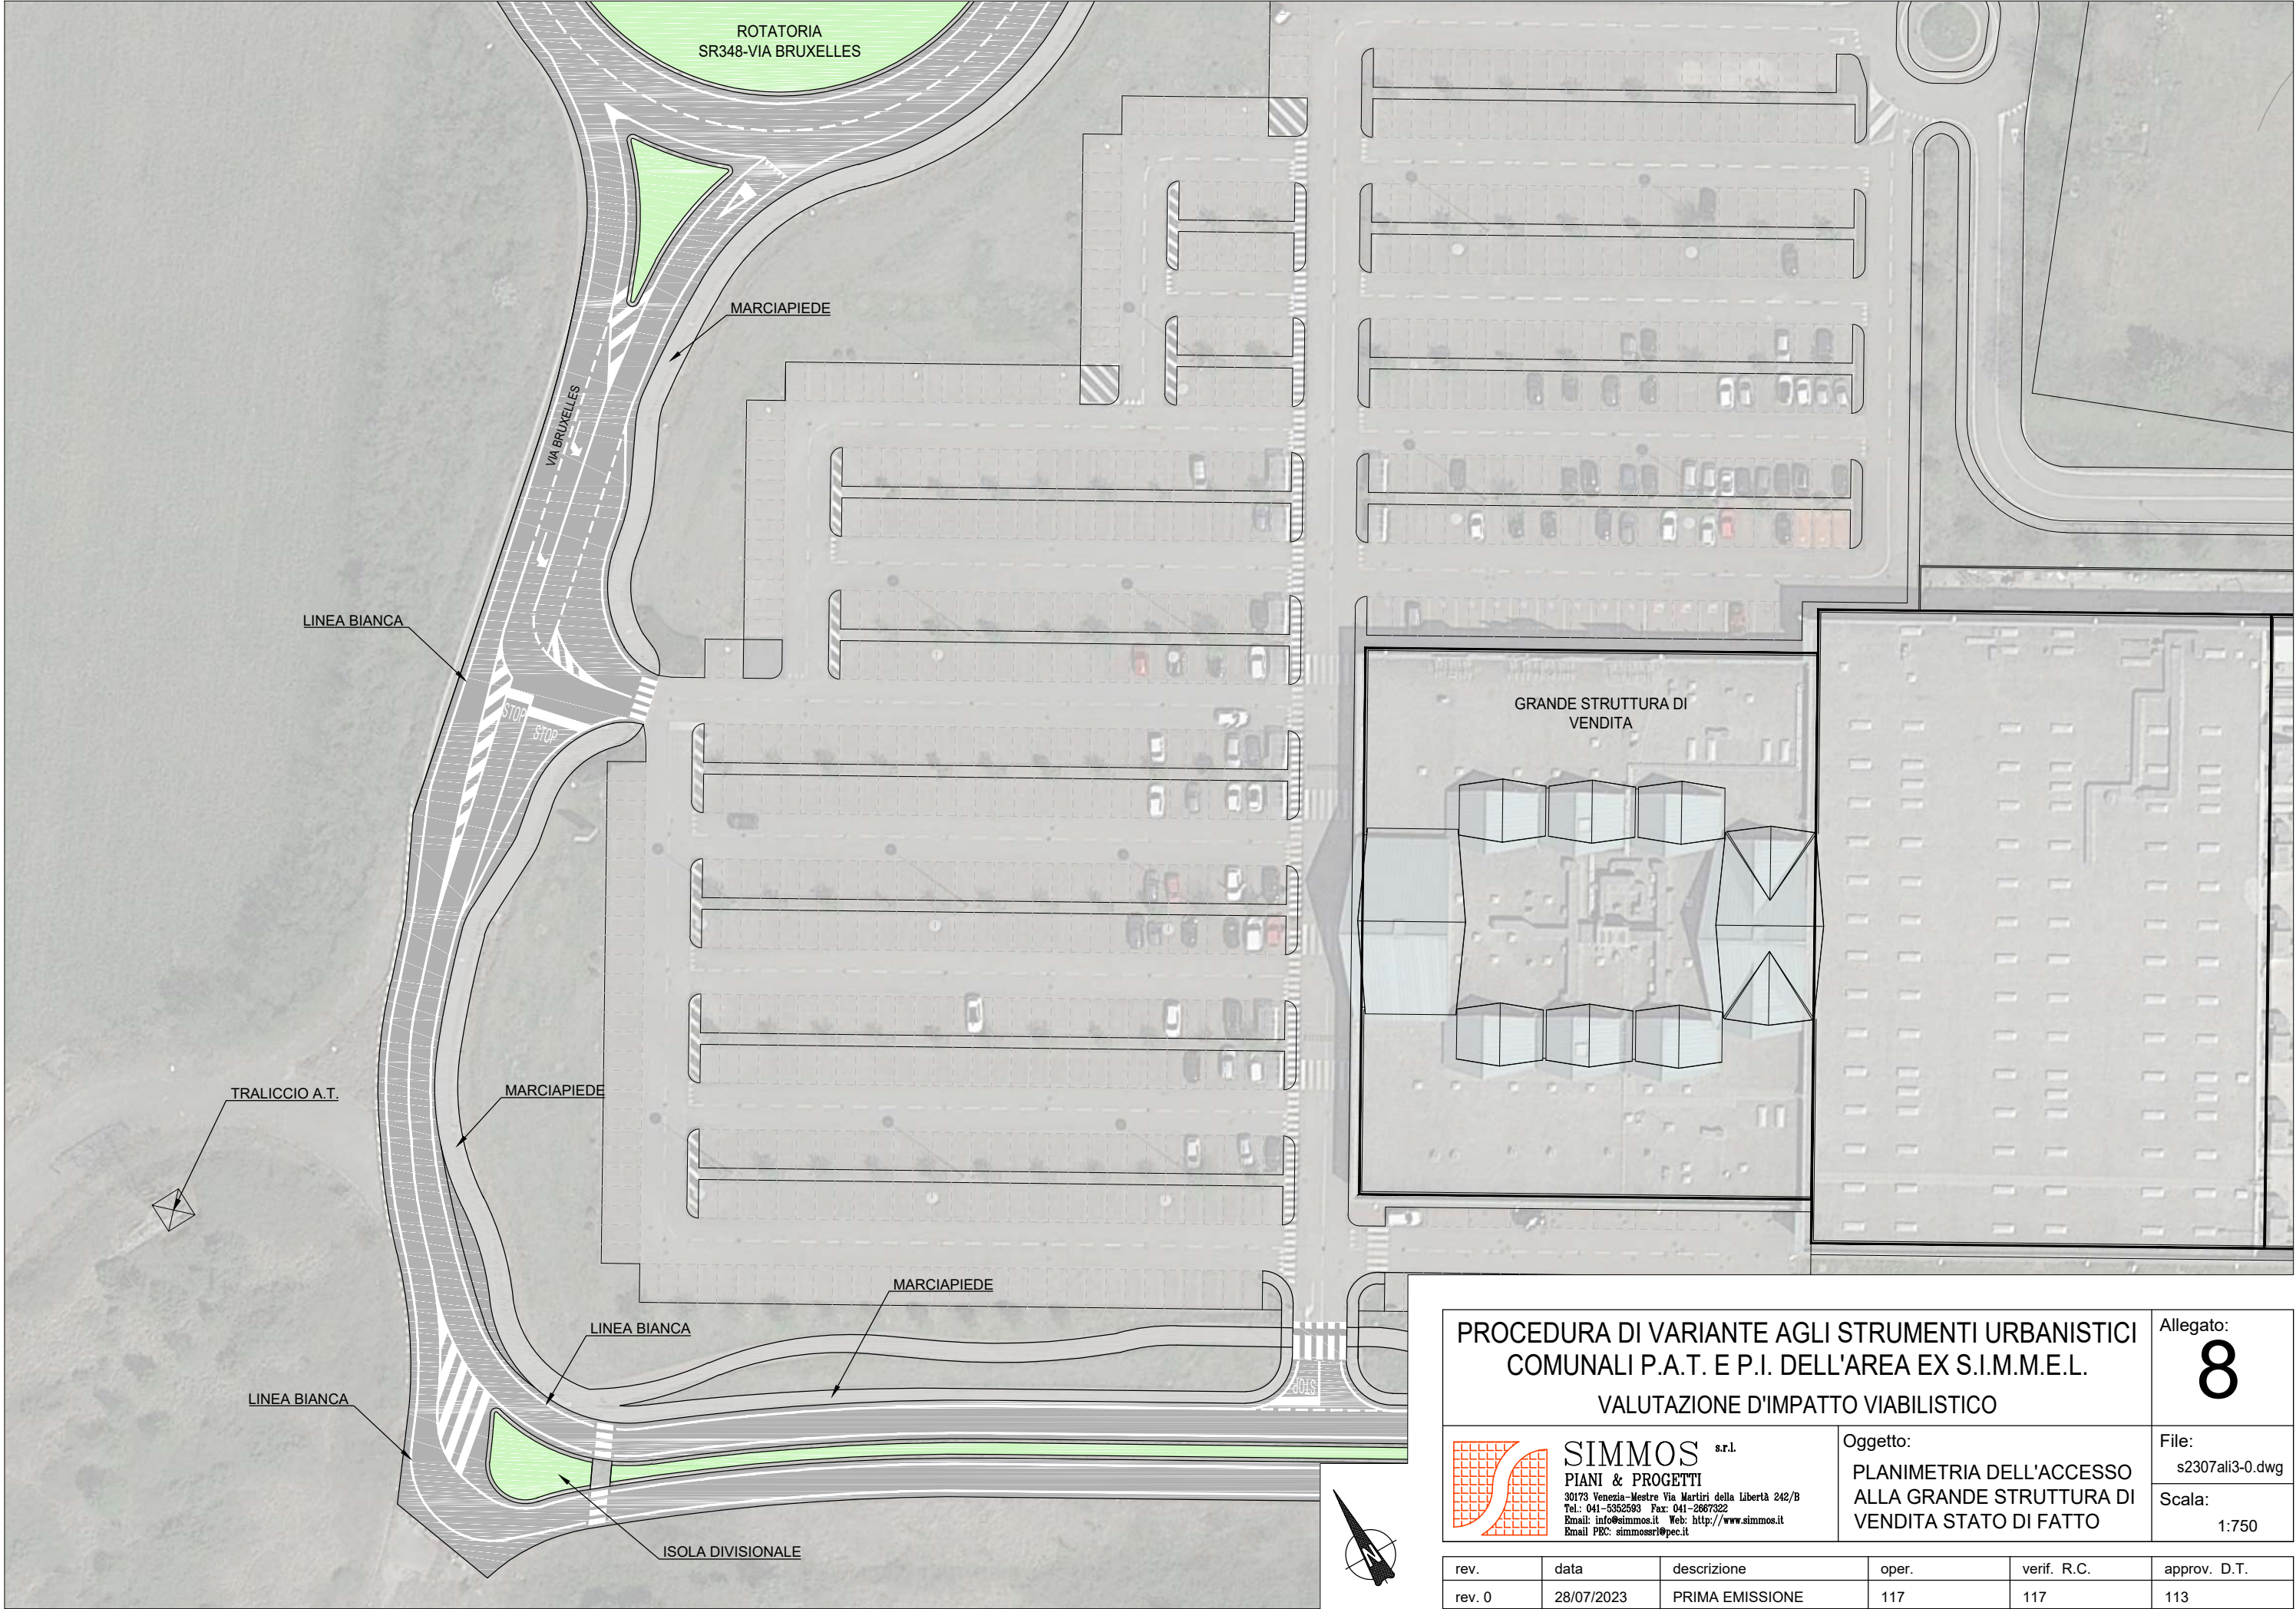

PROCEDURA DI VARIANTE AGLI STRUMENTI URBANISTICI
COMUNALI P.A.T. E P.I. DELL'AREA EX S.I.M.M.E.L.
VALUTAZIONE D'IMPATTO VIABILISTICO

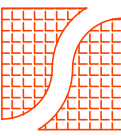


SIMMOS s.r.l.
PIANI & PROGETTI
30173 Venezia-Mestre Via Martiri della Libertà 242/B
Tel.: 041-5352593 Fax: 041-2667922
Email: info@simmos.it Web: http://www.simmos.it
Email PEC: simmosri@pec.it

Oggetto:
**PLANIMETRIA DELL'ACCESSO
ALLA GRANDE STRUTTURA DI
VENDITA STATO DI FATTO**

Allegato:
8


File:
s2307ali3-0.dwg
Scala:
1:750

rev.	data	descrizione	oper.	verif. R.C.	approv. D.T.
rev. 0	28/07/2023	PRIMA EMISSIONE	117	117	113

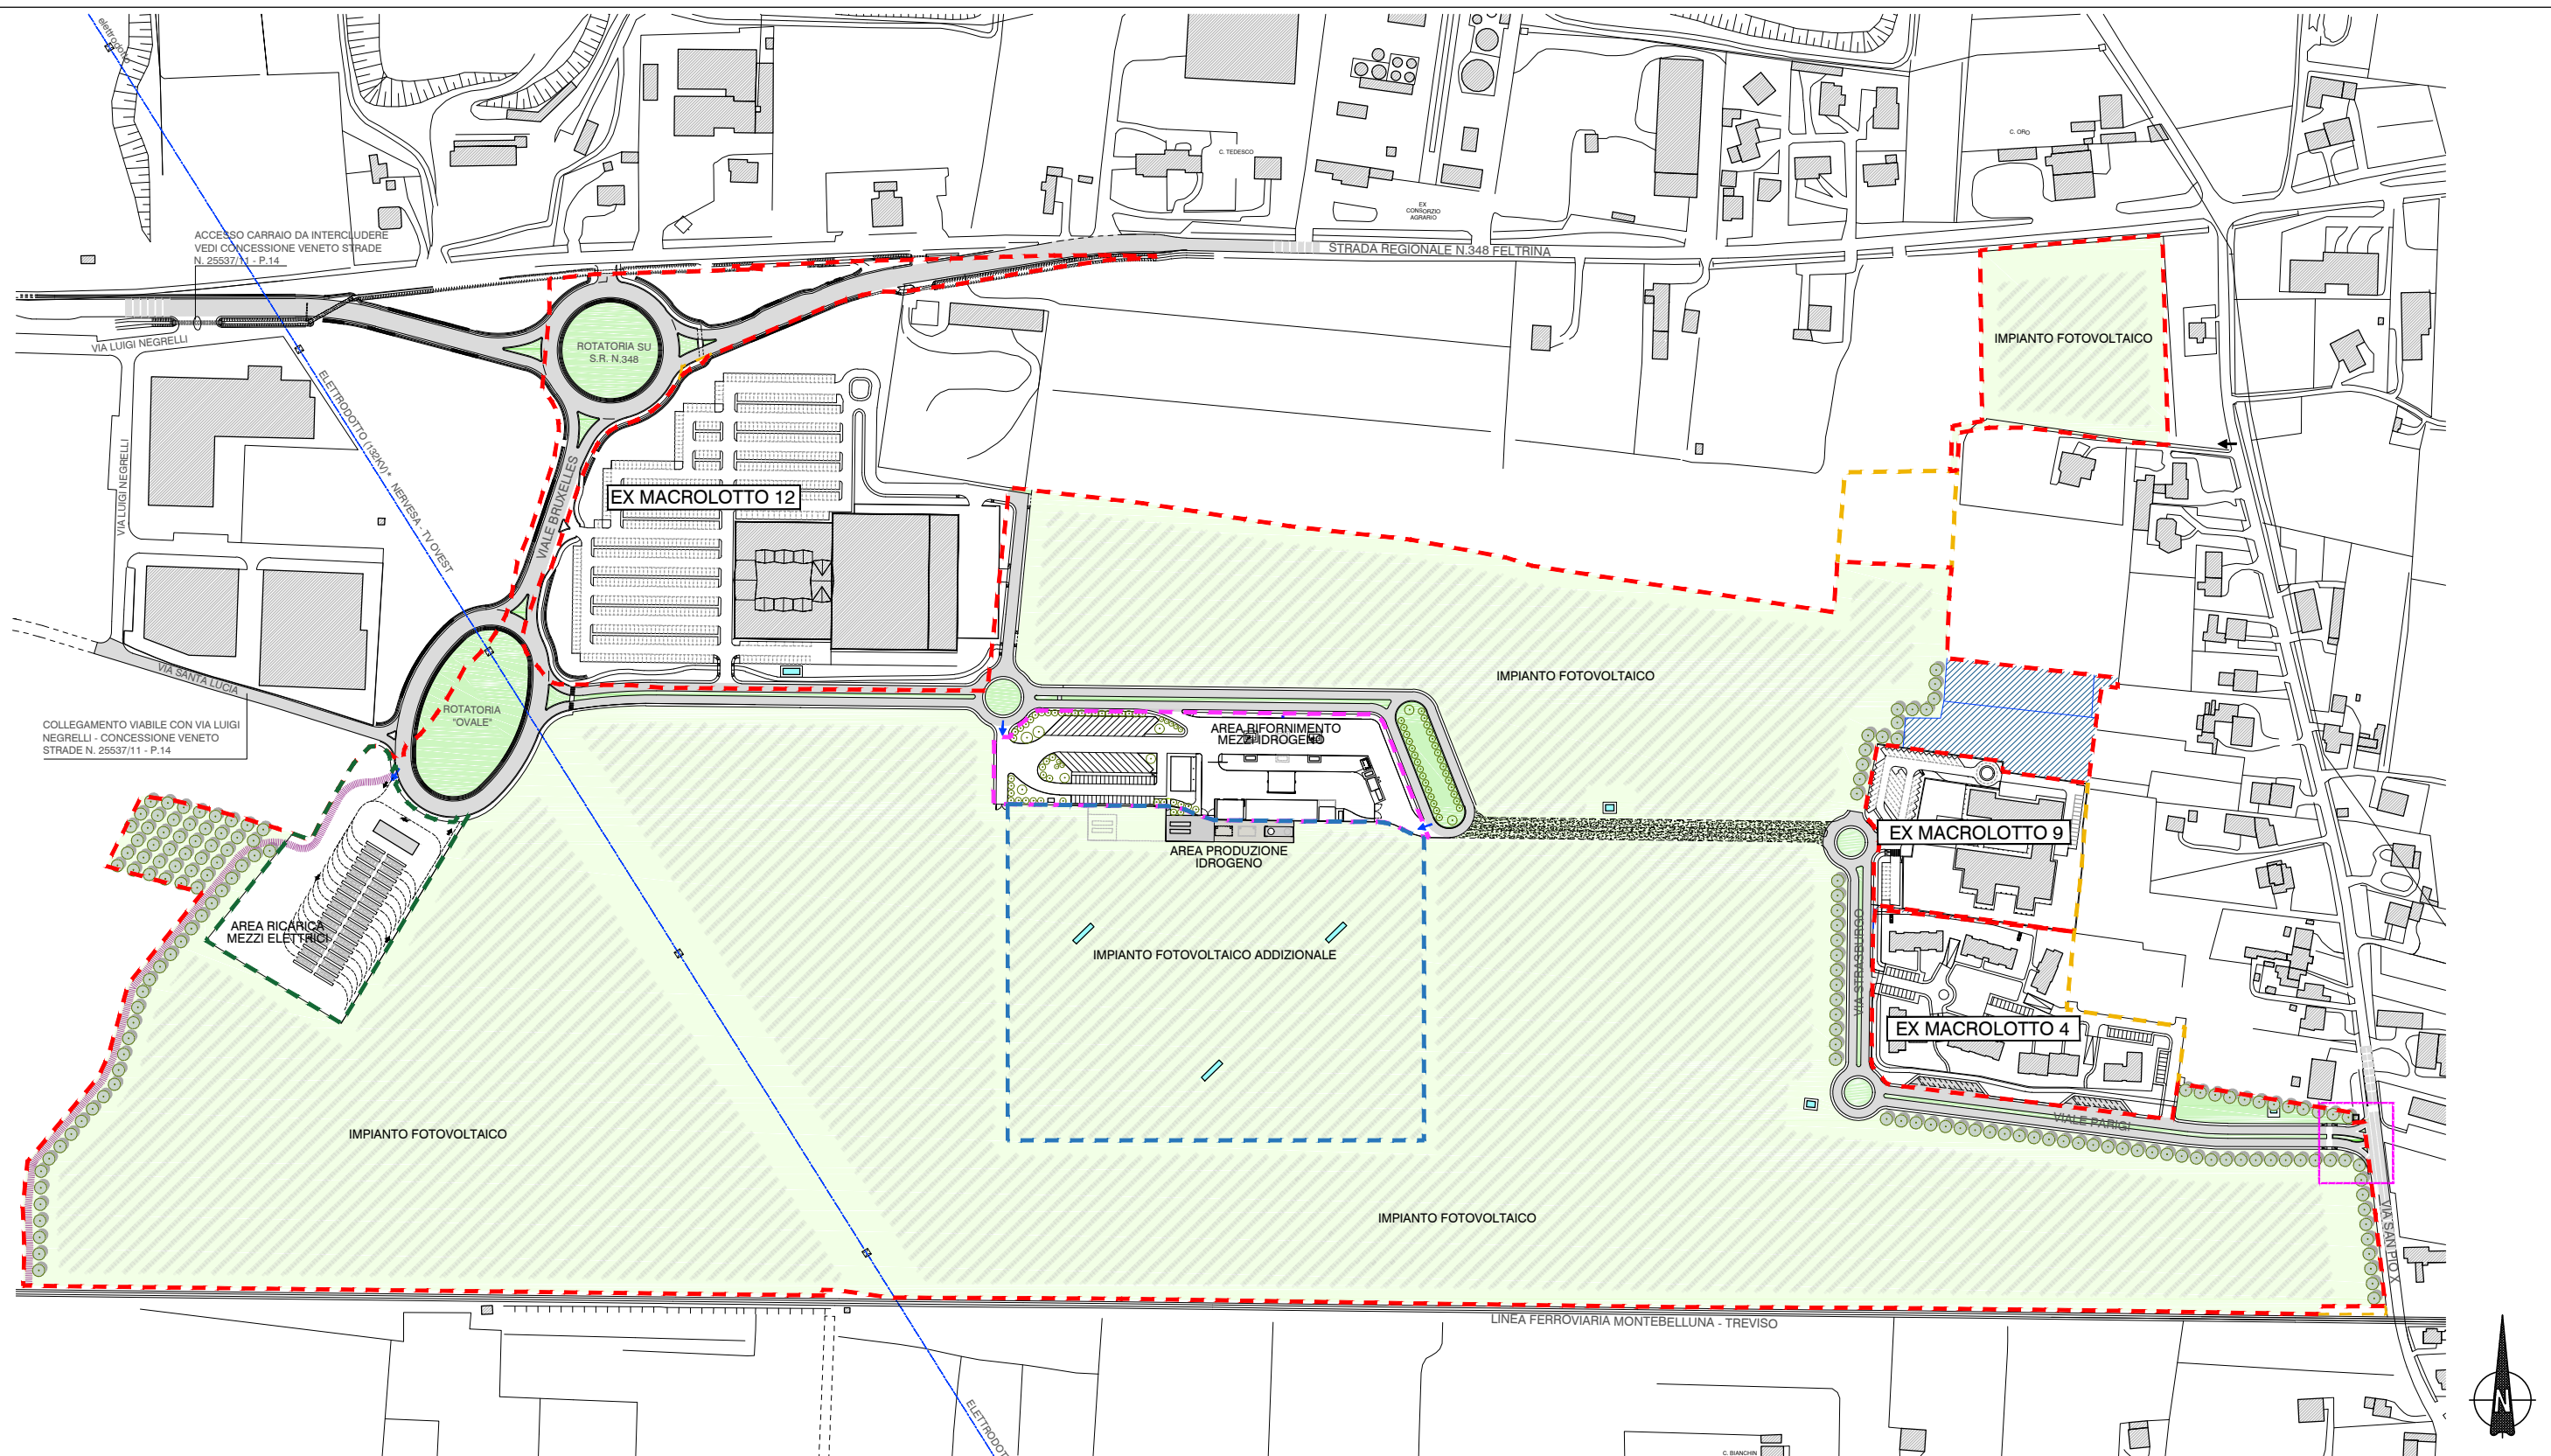


LEGENDA

- PERIMETRO EX. ART. 6 L.R.11/2004 DEL 02/07/2007
- PERIMETRO AMBITO DI PROGETTO GREEN FACTORY
- PERIMETRO AMBITO STAZIONE DI RIFORMIMENTO H2
- PERIMETRO AMBITO IMPIANTO DI PRODUZIONE H2
- PERIMETRO AMBITO STAZIONE DI RICARICA MEZZI ELETTRICI
- VIABILITÀ
- VERDE PUBBLICO (AREE IN ROTATORIA)
- VERDE PRIVATO (FASCIA DI RISPETTO E/O TAMPONE)
- ACCESSI CARRAI INDICATIVI PRIVATI E/O DI SERVITÙ D'USO PUBBLICO PER ENTI PREPOSTI AI SOTTOSERVIZI
- CABINE ENEL
- AREE DA CEDERE AL COMUNE DI PAESE
- NUOVA SERVITÙ DI PASSAGGIO PER CONFINANTI (EX VIA SANTA LUCIA)

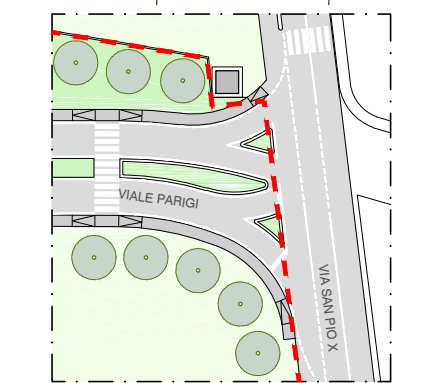

INNESTO A "T" VIA SAN PIOX - VIALE PARIGI

PROCEDURA DI VARIANTE AGLI STRUMENTI URBANISTICI COMUNALI P.A.T. E P.I. DELL'AREA EX S.I.M.M.E.L. VALUTAZIONE D'IMPATTO VIABILISTICO

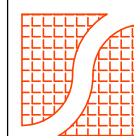

SIMMOS s.r.l.
PIANI & PROGETTI
30173 Venezia-Mestre Via Martiri della Libertà 242/B
Tel.: 041-5352583 Fax: 041-2807322
Email: info@simmos.it Web: http://www.simmos.it
Email PEC: simmosr@pec.it

Oggetto:
PLANIMETRIA GENERALE
DI PROGETTO


Allegato:


9

File:
s2307ali5-0.dwg


Scala:
1:4.000

rev.	data	descrizione	oper.	verif. R.C.	approv. D.T.
rev. 0	28/07/2023	PRIMA EMISSIONE	117	117	113

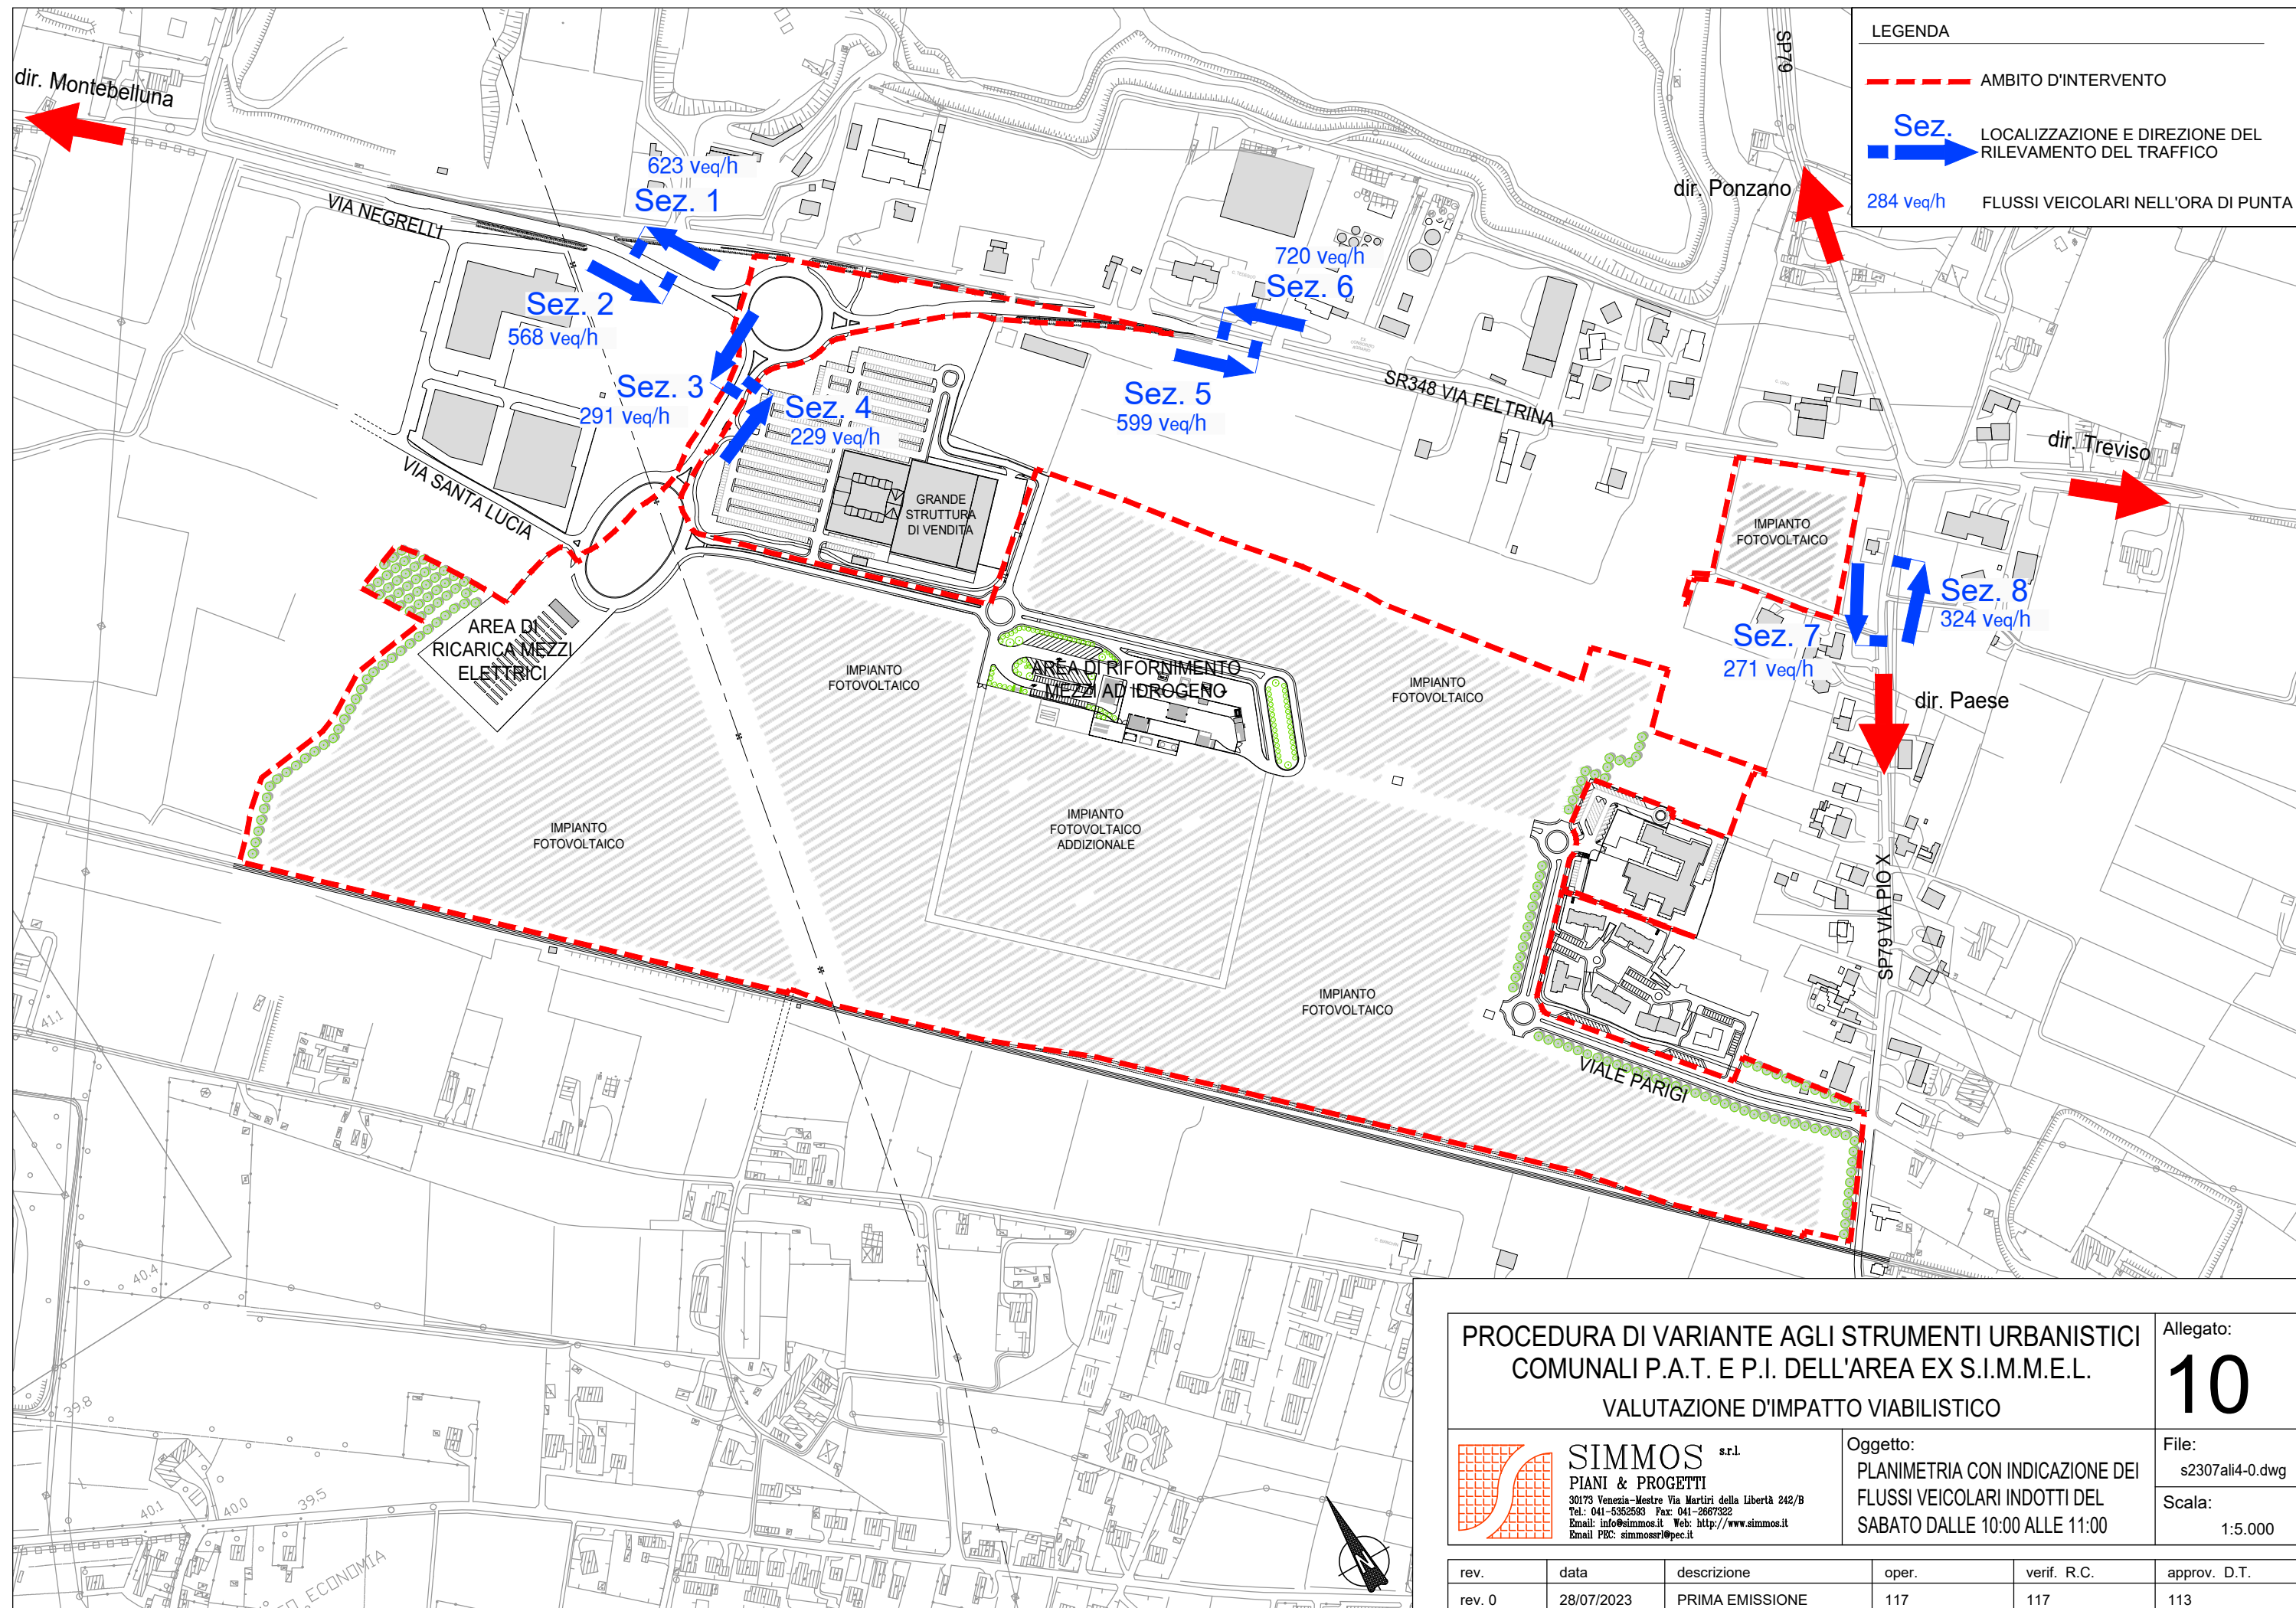

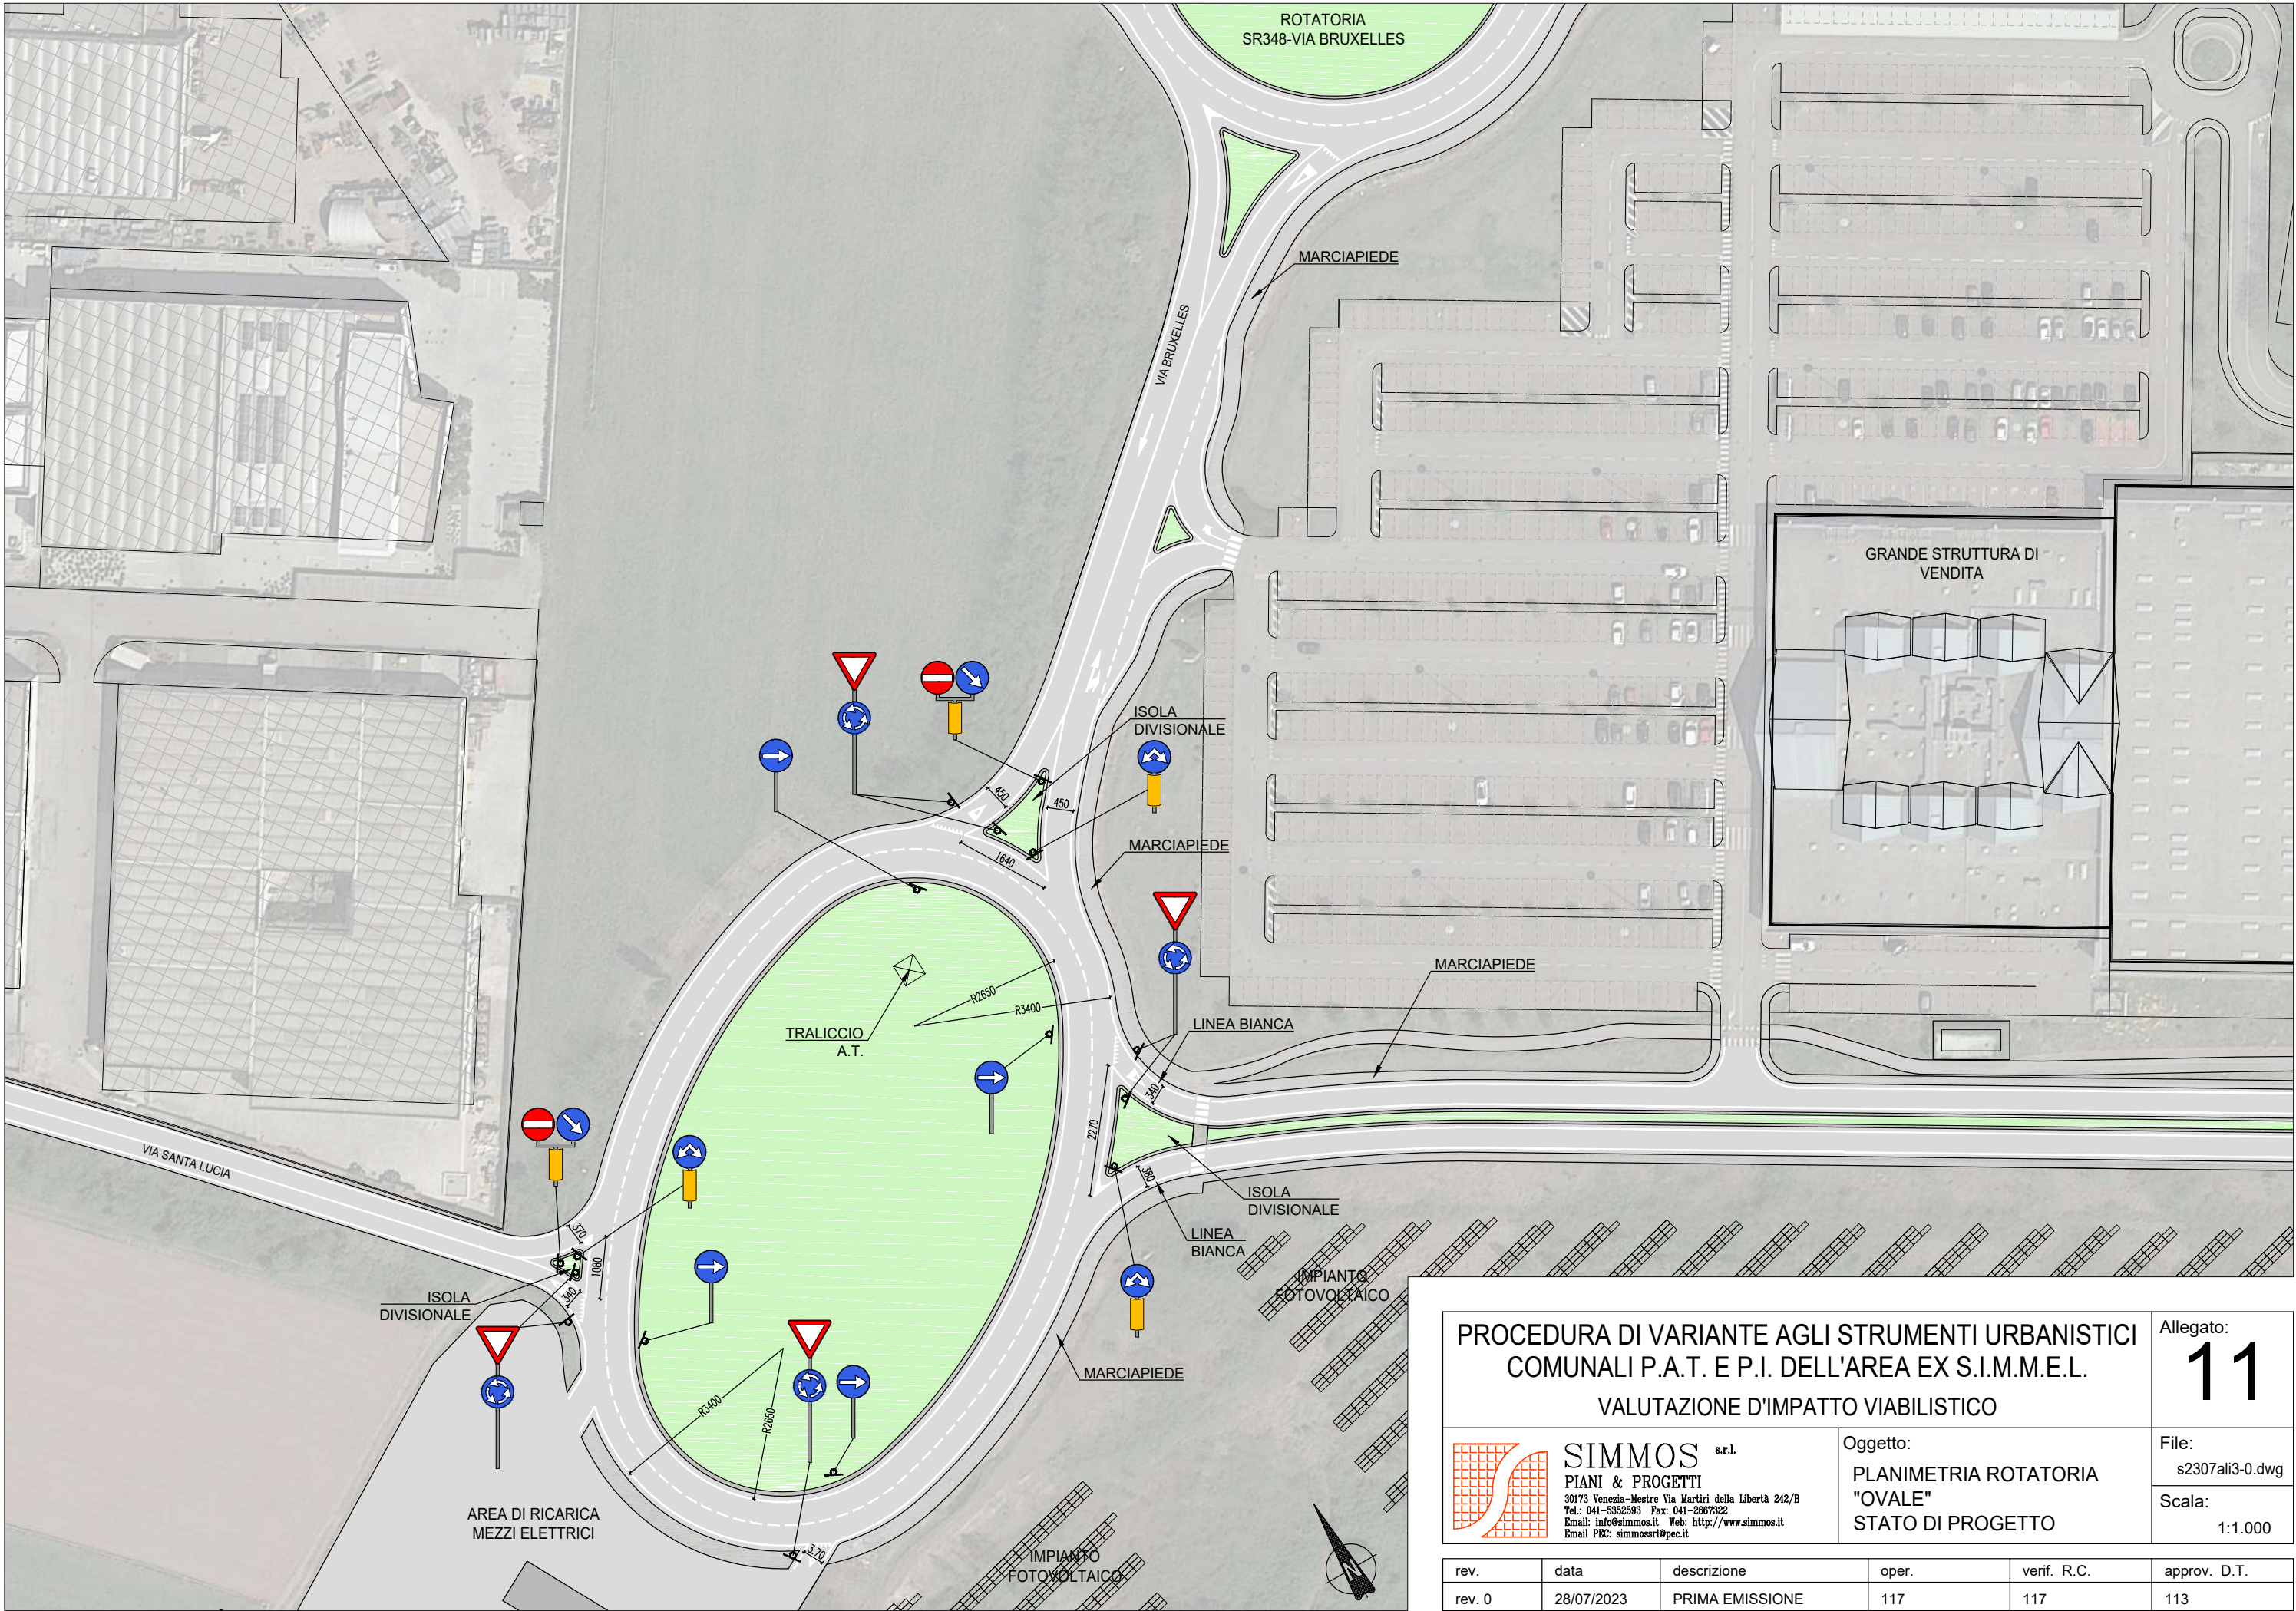

PROCEDURA DI VARIANTE AGLI STRUMENTI URBANISTICI
COMUNALI P.A.T. E P.I. DELL'AREA EX S.I.M.M.E.L.
VALUTAZIONE D'IMPATTO VIABILISTICO

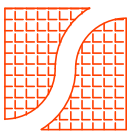

SIMMOS s.r.l.
PIANI & PROGETTI
30173 Venezia-Mestre Via Martiri della Libertà 242/B
Tel.: 041-5352593 Fax: 041-2667322
Email: info@simmos.it Web: http://www.simmos.it
Email PEC: simmosri@pec.it

Oggetto:
PLANIMETRIA ROTATORIA
"OVALE"
STATO DI PROGETTO

Allegato:

11

File:
s2307ali3-0.dwg

Scala:
1:1.000

rev.	data	descrizione	oper.	verif. R.C.	approv. D.T.
rev. 0	28/07/2023	PRIMA EMISSIONE	117	117	113