

LEGENDA RETE ENEL	
	15 kV PER USI COMUNI - N. 2 UNITA' UNIFAMILIARI CON 8 kV IN ENTRATA ED USCITA PER TOTVOLTAICO
	CASSETTA DI DERIVAZIONE CON PUNTAZZA DI TERRA 30X70 CM DI BASAMENTO E 54X24X10 CM MANUFATTO
	ALLACCIAMENTO A LOTTI TUBO IN PVC D. 125 MM
	VARO CONTATORI ENEL IN PROGETTO
	CANALIZZAZIONE N°1 TUBO IN PROGETTO IN PVC D. 160 MM
	POZZETTO 0,90X0,90 IN PROGETTO
	LINEA ALLE UTENZE


LEGENDA FOGNATURE NERE_ A CARICO ATS	
	TUBAZIONE LINEA PRINCIPALE - DIAM. 200 MM
	TUBAZIONE COLLEGAMENTO A LOTTI - BAFFI - DIAM. 160 MM ESEGUITO SU TERRENO PRIVATO LINEA PRIVATA
	POZZETTO GIRO
	POZZETTO DI ISPEZIONE E RACCORDO DI FOGNATURA
	BAFFO DA FOGNATURA PUBBLICA A CARICO DI ATS

LEGENDA ACQUEDOTTO_ A CARICO ATS	
	LINEA PRIVATA DISTRIBUZIONE A LOTTI TUBAZIONE POLIETILENE DIAM. 32 MM
	TUBAZIONE PVC 63 MM INTERNI - barre 6 mt COLLEGATO ALLA LINEA DELLE ACQUE BIANCHE
	POZZETTO 120X60 - COPERCHIO IN GHISA CON SIGILLO PER LETTURA - SCRITTA ACQUEDOTTO

LEGENDA FOGNATURE BIANCHE - VOLUME DI COMPENSO	
	CAMERETTA DI ISPEZIONE - CARRABILE, SIGILLO IN GHISA
	POZZETTO SIFONATO TIPO PD CON CADITOIA IN GHISA 40x40x60 TUBO IN PVC S88 CON GUARNIZIONI DIAMETRO 200
	PERDENTE DIAMETRO 2.00 MT - H 3.50 - PRESCRIZIONE CONSORZIO ALTO TREVIGIANO SERVIZI
	PERDENTE DIAMETRO 2.00 MT - H 3.50

LEGENDA ILLUMINAZIONE PUBBLICA	
	POZZETTI PREFABBRICATI IN C.A.V. 30X30X60 - COPERCHIO IN GHISA
	CANALIZZAZIONE N°1 TUBO IN PVC D. 32 MM
	PALO ZINGATO - VERNICIATO "ANTIRAGGIE" - H FUORI TERRA 4 MT LAMPADE - KAZU24 LED 7000MA 5121
LEGENDA TELECOM	
	TUBAZIONI IN PVC (CORRUGATA) DIAMETRO 125 MM
	POZZETTO 40X76 - COPERCHIO IN GHISA A SPICCHI - SCRITTA TELECOM
	POZZETTO 40X40 - COPERCHIO IN GHISA - INTERNO A LOTTI

POZZETTO TELECOM	POZZETTO PALO ILLUMINAZIONE
POZZETTO ACQUEDOTTO E SARACINESCA	
POZZETTO FOGNATURA NERE	

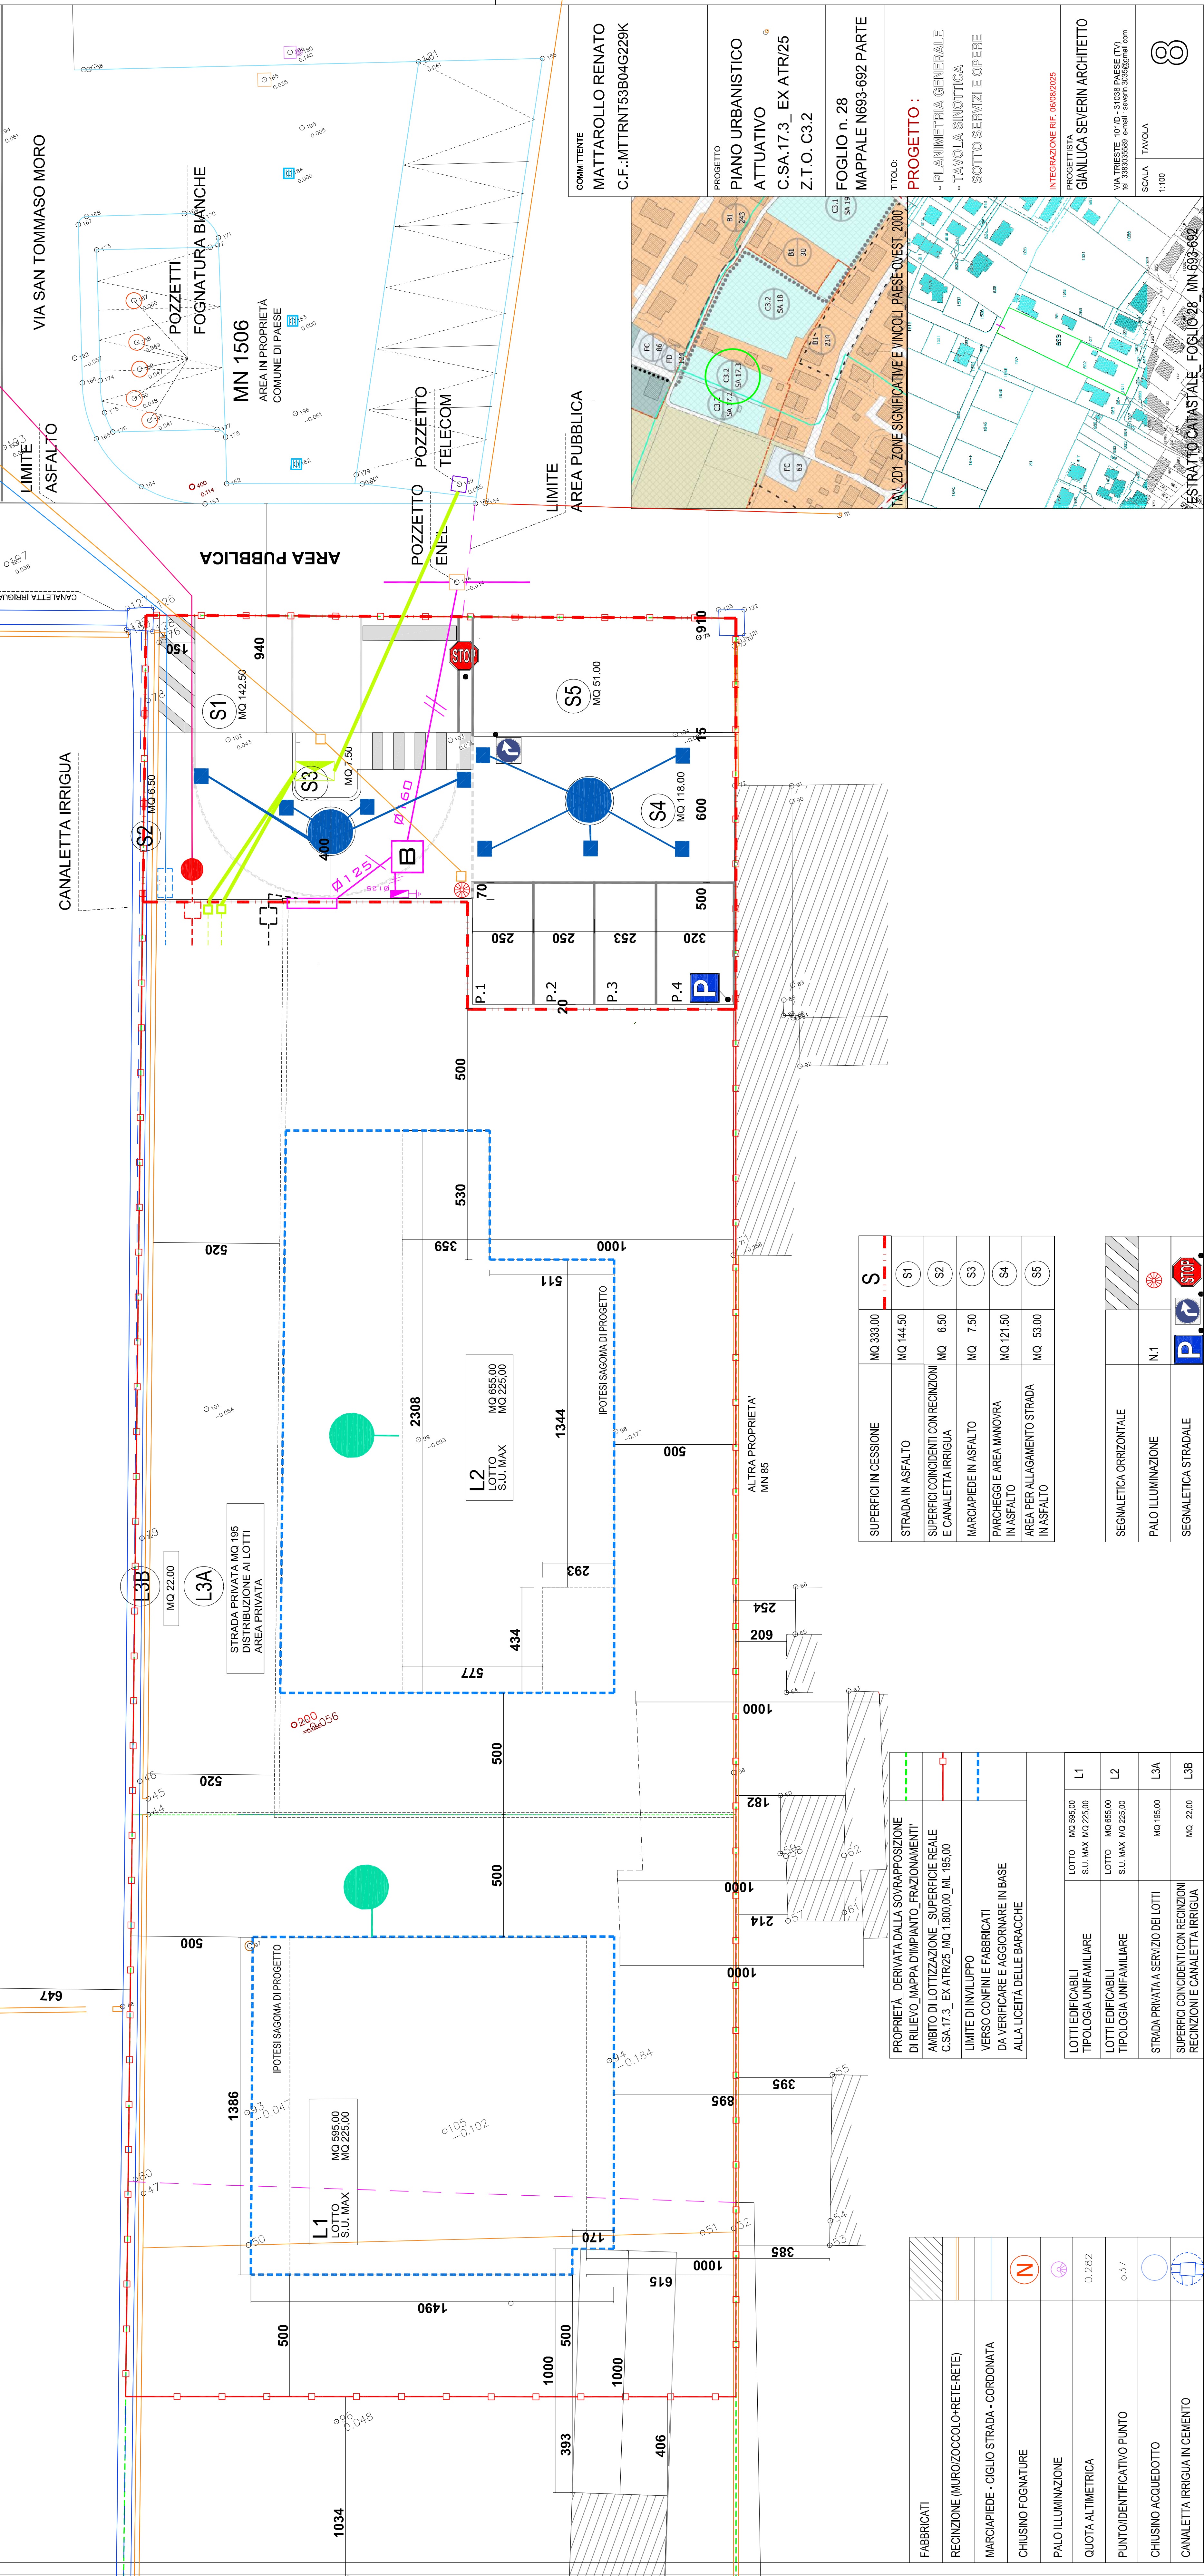

COMITENTE MATTAROLLO RENATO C.F.:MTTRNT53B04G229K	PROGETTO PIANO URBANISTICO ATTUATIVO C.SA.17.3 - EX ATR/25 Z.T.O. C3.2	FOGLIO n. 28 MAPPALE N693-692 PARTE	TITOLO: PROGETTO : - PLANIMETRIA GENERALE - TAVOLA SNOTICA SOTTO SERVIZI E OPERE	PROGETTISTA GIANLUCA SEVERIN ARCHITETTO VIA TRIESTE 101/D - 31038 PIAZZA (TV) tel. 338535589 e-mail: severin.3355@gmail.com	SCALA 1:100	TAVOLA
---	--	--	---	--	----------------	------------

PROPRIETA' DERIVATA DALLA SOVRAPPOSIZIONE DI RILIEVO MAPPA D'IMPIANTO - FRAZIONAMENTI	PROPRIETA' DERIVATA DALLA SOVRAPPOSIZIONE DI RILIEVO MAPPA D'IMPIANTO - FRAZIONAMENTI
AMBITO DI LOTTIZZAZIONE - SUPERFICIE REALE C.SA.17.3 - EX ATR/25 MQ 1.800,00 ML 195,00	AMBITO DI LOTTIZZAZIONE - SUPERFICIE REALE C.SA.17.3 - EX ATR/25 MQ 1.800,00 ML 195,00
LIMITI DI INVIUPO VERSO CONFINI E FABBRICATI DA VERIFICARE E AGGIORNARE IN BASE ALLA LICETTA DELLE BARACCHE	LIMITI DI INVIUPO VERSO CONFINI E FABBRICATI DA VERIFICARE E AGGIORNARE IN BASE ALLA LICETTA DELLE BARACCHE
LOTTO L1 MQ 595,00 S.U. MAX MQ 225,00	LOTTO L1 MQ 595,00 S.U. MAX MQ 225,00
LOTTO L2 MQ 655,00 S.U. MAX MQ 225,00	LOTTO L2 MQ 655,00 S.U. MAX MQ 225,00
LOTTO L3A MQ 195,00	LOTTO L3A MQ 195,00
LOTTO L3B MQ 22,00	LOTTO L3B MQ 22,00

SUPERFICI IN CESSIONE	MQ 333,00	S
STRADA IN ASFALTO	MQ 144,50	S1
SUPERFICI COINCIDENTI CON RECINZIONI E CANALETTA IRRIGUA	MQ 6,50	S2
MARGAPIEDE IN ASFALTO	MQ 7,50	S3
PARCHIEGGI E AREA MANOVRA IN ASFALTO	MQ 121,50	S4
AREA PER ALLAGAMENTO STRADA IN ASFALTO	MQ 53,00	S5

SEGNALETICA ORIZZONTALE		
PALO ILLUMINAZIONE	N.1	
SEGNALETICA STRADALE		