


LEGENDA ILLUMINAZIONE PUBBLICA	
	POZZETTI PREFABBRICATI IN C.A.V. 30X30X60_ COPERCHIO IN GHISA
	CANALIZZAZIONE N.°1 TUBO IN PVC D. 32 MM
	PALO ZINCATO_VERNICIATO "ANTIRACITE" _H FUORI TERRA 4 MT
	LAMPADA "KAZU24 LED 700MA 5121

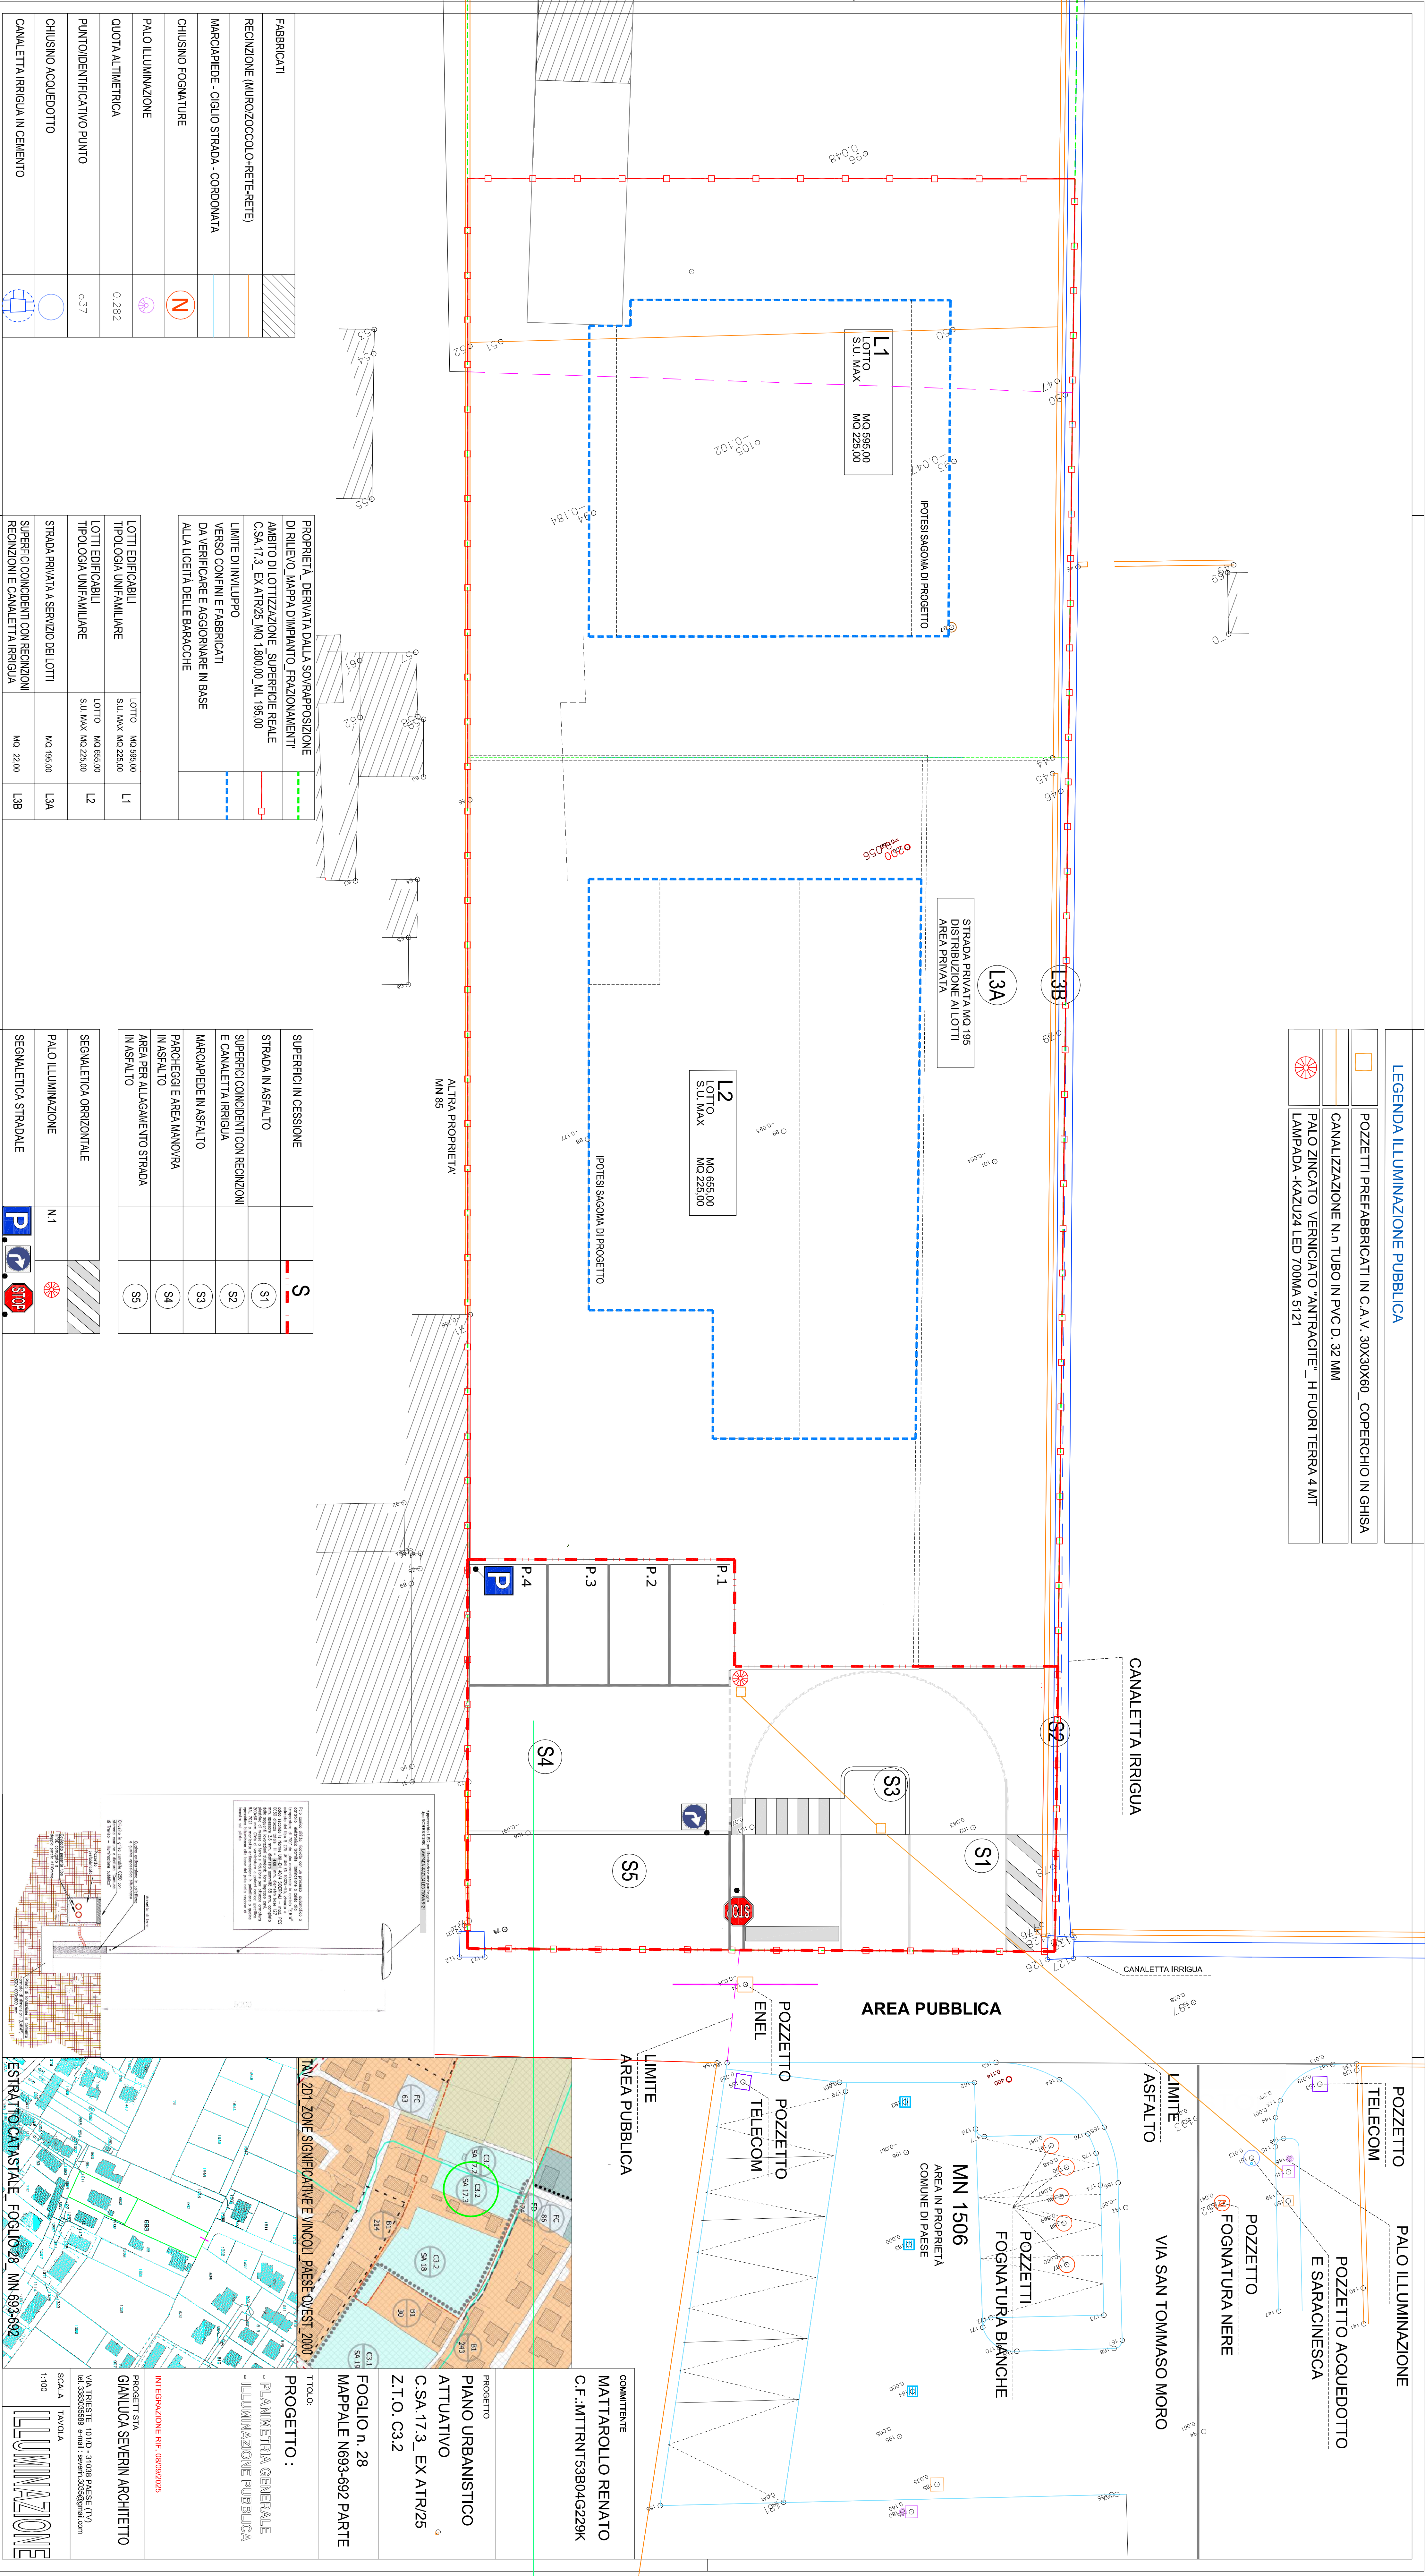

POZZETTO TELECOM

POZZETTO ACQUEDOTTO E SARACINESCA

POZZETTO FOGNATURA NERE

POZZETTI FOGNATURA BIANCHE

AREA IN PROPRIETÀ COMUNE DI PAESE

MIN 1506

POZZETTO ENEL

POZZETTO TELECOM

LIMITE AREA PUBBLICA

LIMITE ASPALTO

VIA SAN TOMMASO MORO

PROGETTO

PIANO URBANISTICO ATTUATIVO

C.SA.17.3_ EX ATR25

Z.T.O. C3.2

FOGLIO n. 28

MAPPALE N693-692 PARTE

COMITENTE

MATTAROLLO RENATO

C.F.:MTTRNT53B04G229K

TITOLO

PROGETTO :

PLANIMETRIA GENERALE ILLUMINAZIONE PUBBLICA

PROGETTISTA

GANLUCA SEVERIN ARCHITETTO

INTEGRAZIONE RIF. 08/02/2025

SCALA

TAVOLA

1:100

ESTRATTO CATASTALE FOGLIO 28, MN 693-692