
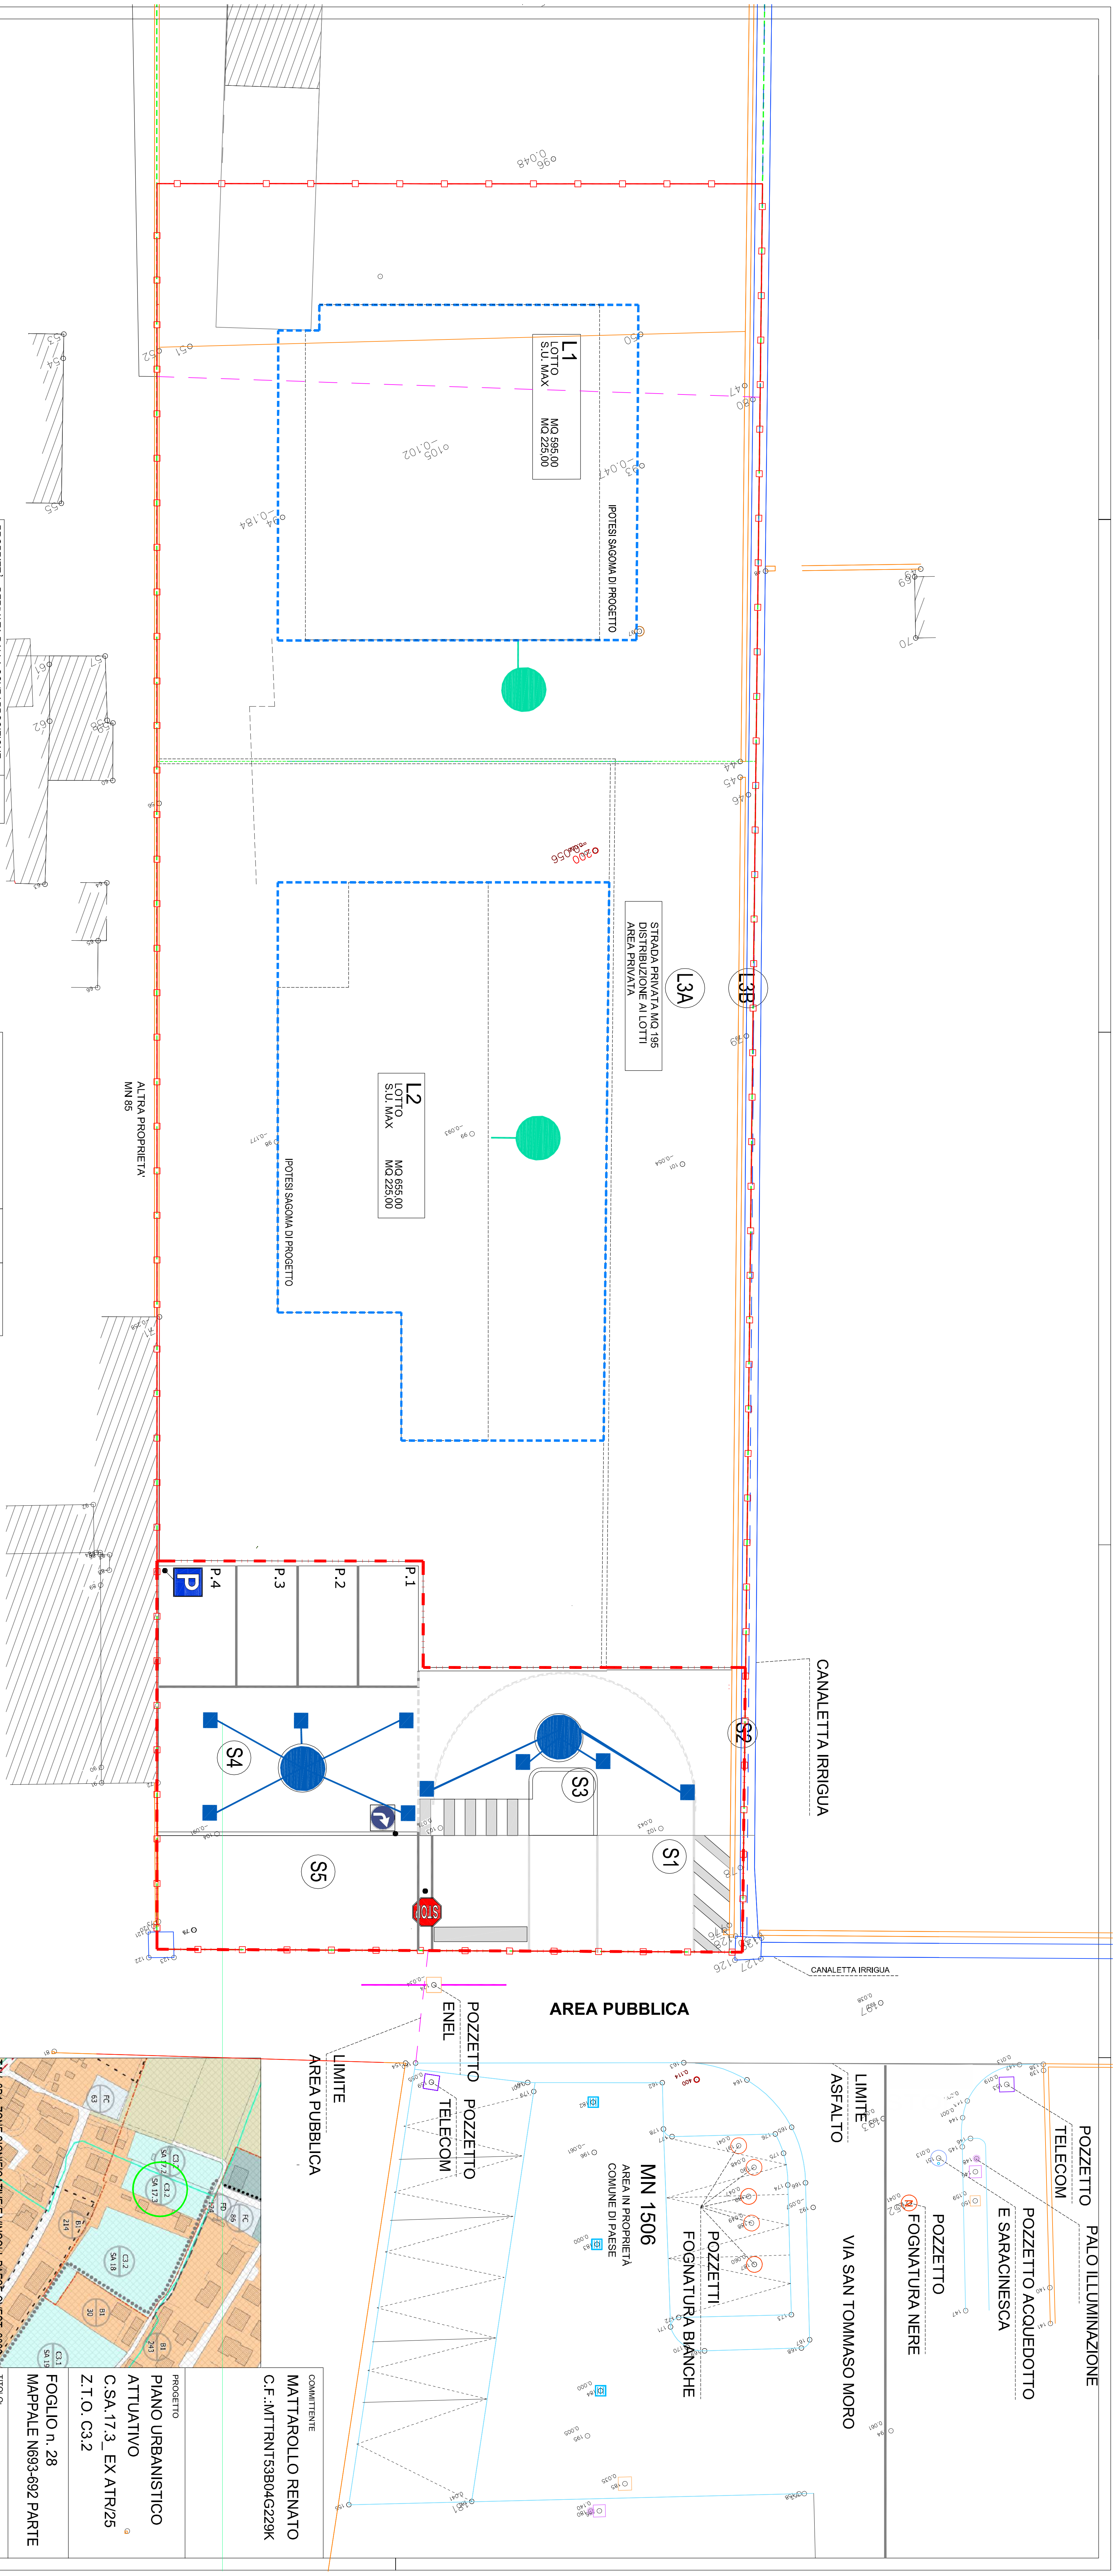
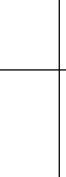


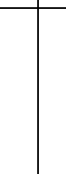

|                                        |                                                                                   |  |   |                                                                                     |
|----------------------------------------|-----------------------------------------------------------------------------------|--|---|-------------------------------------------------------------------------------------|
| FABBRICATI                             |  |  | DI RILEVIO, MAPPA D'IMPIANTO, "FRAZIONAMENTI" AMBITO DI LOTTIZZAZIONE, SUPERFICIE REALE C.S.A. 17.3, EX ATTRA25_MQ.1.800,00_ML.195,00 |  |
| RECINZIONE (MURO/ZOCCOLO-RETE-RETE)    |  |  |   |                                                                                     |
| MARCAPIEDE - CIGLIO STRADA - CORDONATA |  |  |   |  |
| CHIUSINO FOGNATURE                     |  |  | LIMITI DI INVILUPPO<br>VERSO CONFINI E FABBRICATI<br>DA VERIFICARE E AGGIORNARE IN BASE<br>ALLA LICETTA DELLE BARACCHE                |                                                                                     |
| PALO ILLUMINAZIONE                     |  |  |   |                                                                                     |
| QUOTA ALTIMETRICA                      | 0,282                                                                             |  | LOTTE EDIFICABILI<br>TIPOLOGIA UNIFAMILIARE                                                                                           | L1                                                                                  |
| PUNTO IDENTIFICATIVO PUNTO             | 0,37                                                                              |  | LOTTE EDIFICABILI<br>TIPOLOGIA UNIFAMILIARE                                                                                           | L2                                                                                  |
| CHIUSINO ACQUEDOTTO                    |  |  | STRADA PRIVATA A SERVIZIO DEI LOTTI<br>SUPERFICI CONINCIDENTI CON RECINZIONI<br>ACQUEDOTTI E CANALETTA IRRIGUA                        | L3A                                                                                 |
| CANALETTA IRRIGUA IN CEMENTO           |  |  |   | L3B                                                                                 |

|   |                                           |  |  |  |     |
|---|-------------------------------------------|--|--|--|-----|
| PROPRIETÀ DERIVATA DALLA SOVRAPPOSIZIONE DI RILEVATO "MAPPA DIMPIANTO_FRAZIONAMENTO"                                   |                                           |  |  |  |     |
| AMBITO DI LOTTIZZAZIONE "SUPERFICIE REALE C.S.A. 17.3, EX ART.92, MQ 1.800,00, ML 195,00                               |                                           |  |  |  |     |
| LIMITE DI INVILUPPO<br>VERSO CONTENI E FABBRICATI<br>DA VERIFICARE E AGGIORNARE IN BASE<br>ALLA LICENZA DELLE BARACCHE |                                           |  |  |  |     |
| LOTTE EDIFICABILI<br>TIPOLOGIA UNIFAMILIARE                                                                            | LOTTO<br>MO 865,00<br>S.U. MAX. MQ 225,00 |  |  |  | L1  |
| LOTTE EDIFICABILI<br>TIPOLOGIA UNIFAMILIARE                                                                            | LOTTO<br>MO 865,00<br>S.U. MAX. MQ 225,00 |  |  |  | L2  |
| STRADA PRIVATA A SERVIZIO DEI LOTTI<br>SPERIFICI CONINCIDENTI CON RECONIZIONI E CANALETTA A IRRIGUA                    | MO 865,00<br>MQ 22,00                     |  |  |  | L3A |
|   |                                           |  |  |  | L3B |

|                                                           |            |   |      |
|-----------------------------------------------------------|------------|---|------|
| SUPERFICI IN CESSIONE                                     | MQ. 333,00 | <br><b>S</b><br> |      |
| STRADA IN ASFALTO                                         | MQ. 144,50 |   | (S1) |
| SUPERFICI COINCIDENTI CON RECINZIONI E CANNALETTA IRRIGUA | MQ. 6,50   |   | (S2) |
| MARCAPIEDE IN ASFALTO                                     | MQ. 7,50   |   | (S3) |
| PARCHIEGGI E AREA MANOVRA IN ASFALTO                      | MQ. 121,50 |   | (S4) |
| AREA PER ALLARGAMENTO STRADA IN ASFALTO                   | MQ. 53,00  |   | (S5) |

|                         |   |                                                                                     |
|-------------------------|---|-------------------------------------------------------------------------------------|
| SEGNALETICA ORIZZONTALE |   |  |
| PAILO ILLUMINAZIONE     | N.1   |   |
| SEGNALETICA STRADALE    | <br> |    |

| LEGENDA FOGNATURE BIANCHE - VOLUME DI COMPENSO                                      |   |
|-------------------------------------------------------------------------------------|---|
|  | CAMERETTA DI ISPEZIONE, CARRABILE, SIGILLO IN GHISA                                                                                  |
|  | POZZETTO SIFONATO TIPO PD CON CADITOIA IN GHISA 40x40x60<br>TUBO IN PVC S/N8 CON GUARNIZIONI DIAMETRO 200                            |
|  | PERDENTE DIAMETRO 2.00 MT H 3.50 - PRESCRIZIONE CONSORZIO ALTO TREVIGIANO SERVIZI<br>SVALTISCE L'ACQUA DEI SINGOLI LOTTI EDIFICABILI |
|    | PERDENTE DIAMETRO 2.00 MT H 3.50   |

|   |                                                                      |   |
|---|----------------------------------------------------------------------|---|
| <p>AREA PUBBLICA</p>   | <p>COMMITTENTE<br/>MATTAROLLO RENATO<br/>C.F.: MITTRNT53B04G229K</p> |   |
| <p>PROGETTO<br/>PIANO URBANISTICO<br/>ATTUATIVO<br/>C.SA.17.3. EX ATR25<br/>Z.T.O. C3.2</p>   | <p>FOGLIO n. 28<br/>MAPPALE N693-692 PARTE</p>                       | <p>TITOLO:<br/><br/>PROGETTO :<br/>- PIANIMETRIA GENERALE<br/>- OPERE DI MITIGAZIONE<br/>IDRAULICA</p> |
| <p>INTEGRAZIONE R.F. 00693/2025</p>   |                                                                      |   |
| <p>PROGETTISTA<br/>GALUCCA SEVERINI ARCHITETTO</p> <p>VIA TRIESTE 10/10 - 31038 PIAZZE (TV)<br/>tel. 3350530595 e-mail : severini.arch@galucca.com</p> <p>SCALA TAVOLA CONSOPZO PIAVE</p> <p>11:00</p> <p>PIAVE</p> |                                                                      |   |

|                                                            |   |
|------------------------------------------------------------|---|
| <p>PROGETTISTA<br/> <b>GIANLUCA SEVERIN ARCHITETTO</b></p> | <p>VIA TRIESTE 10/10 - 31038 PAESE (TV)<br/>         tel. 0383035569 e-mail: severin.3035@gmail.com</p> |
| <p>SCALA<br/>         1:100</p>                            | <p>TAVOLA<br/>         CONSORZIO PIAVE</p>                                                              |
| <p><b>PIAVE</b></p>                                        |   |

# PLAY