
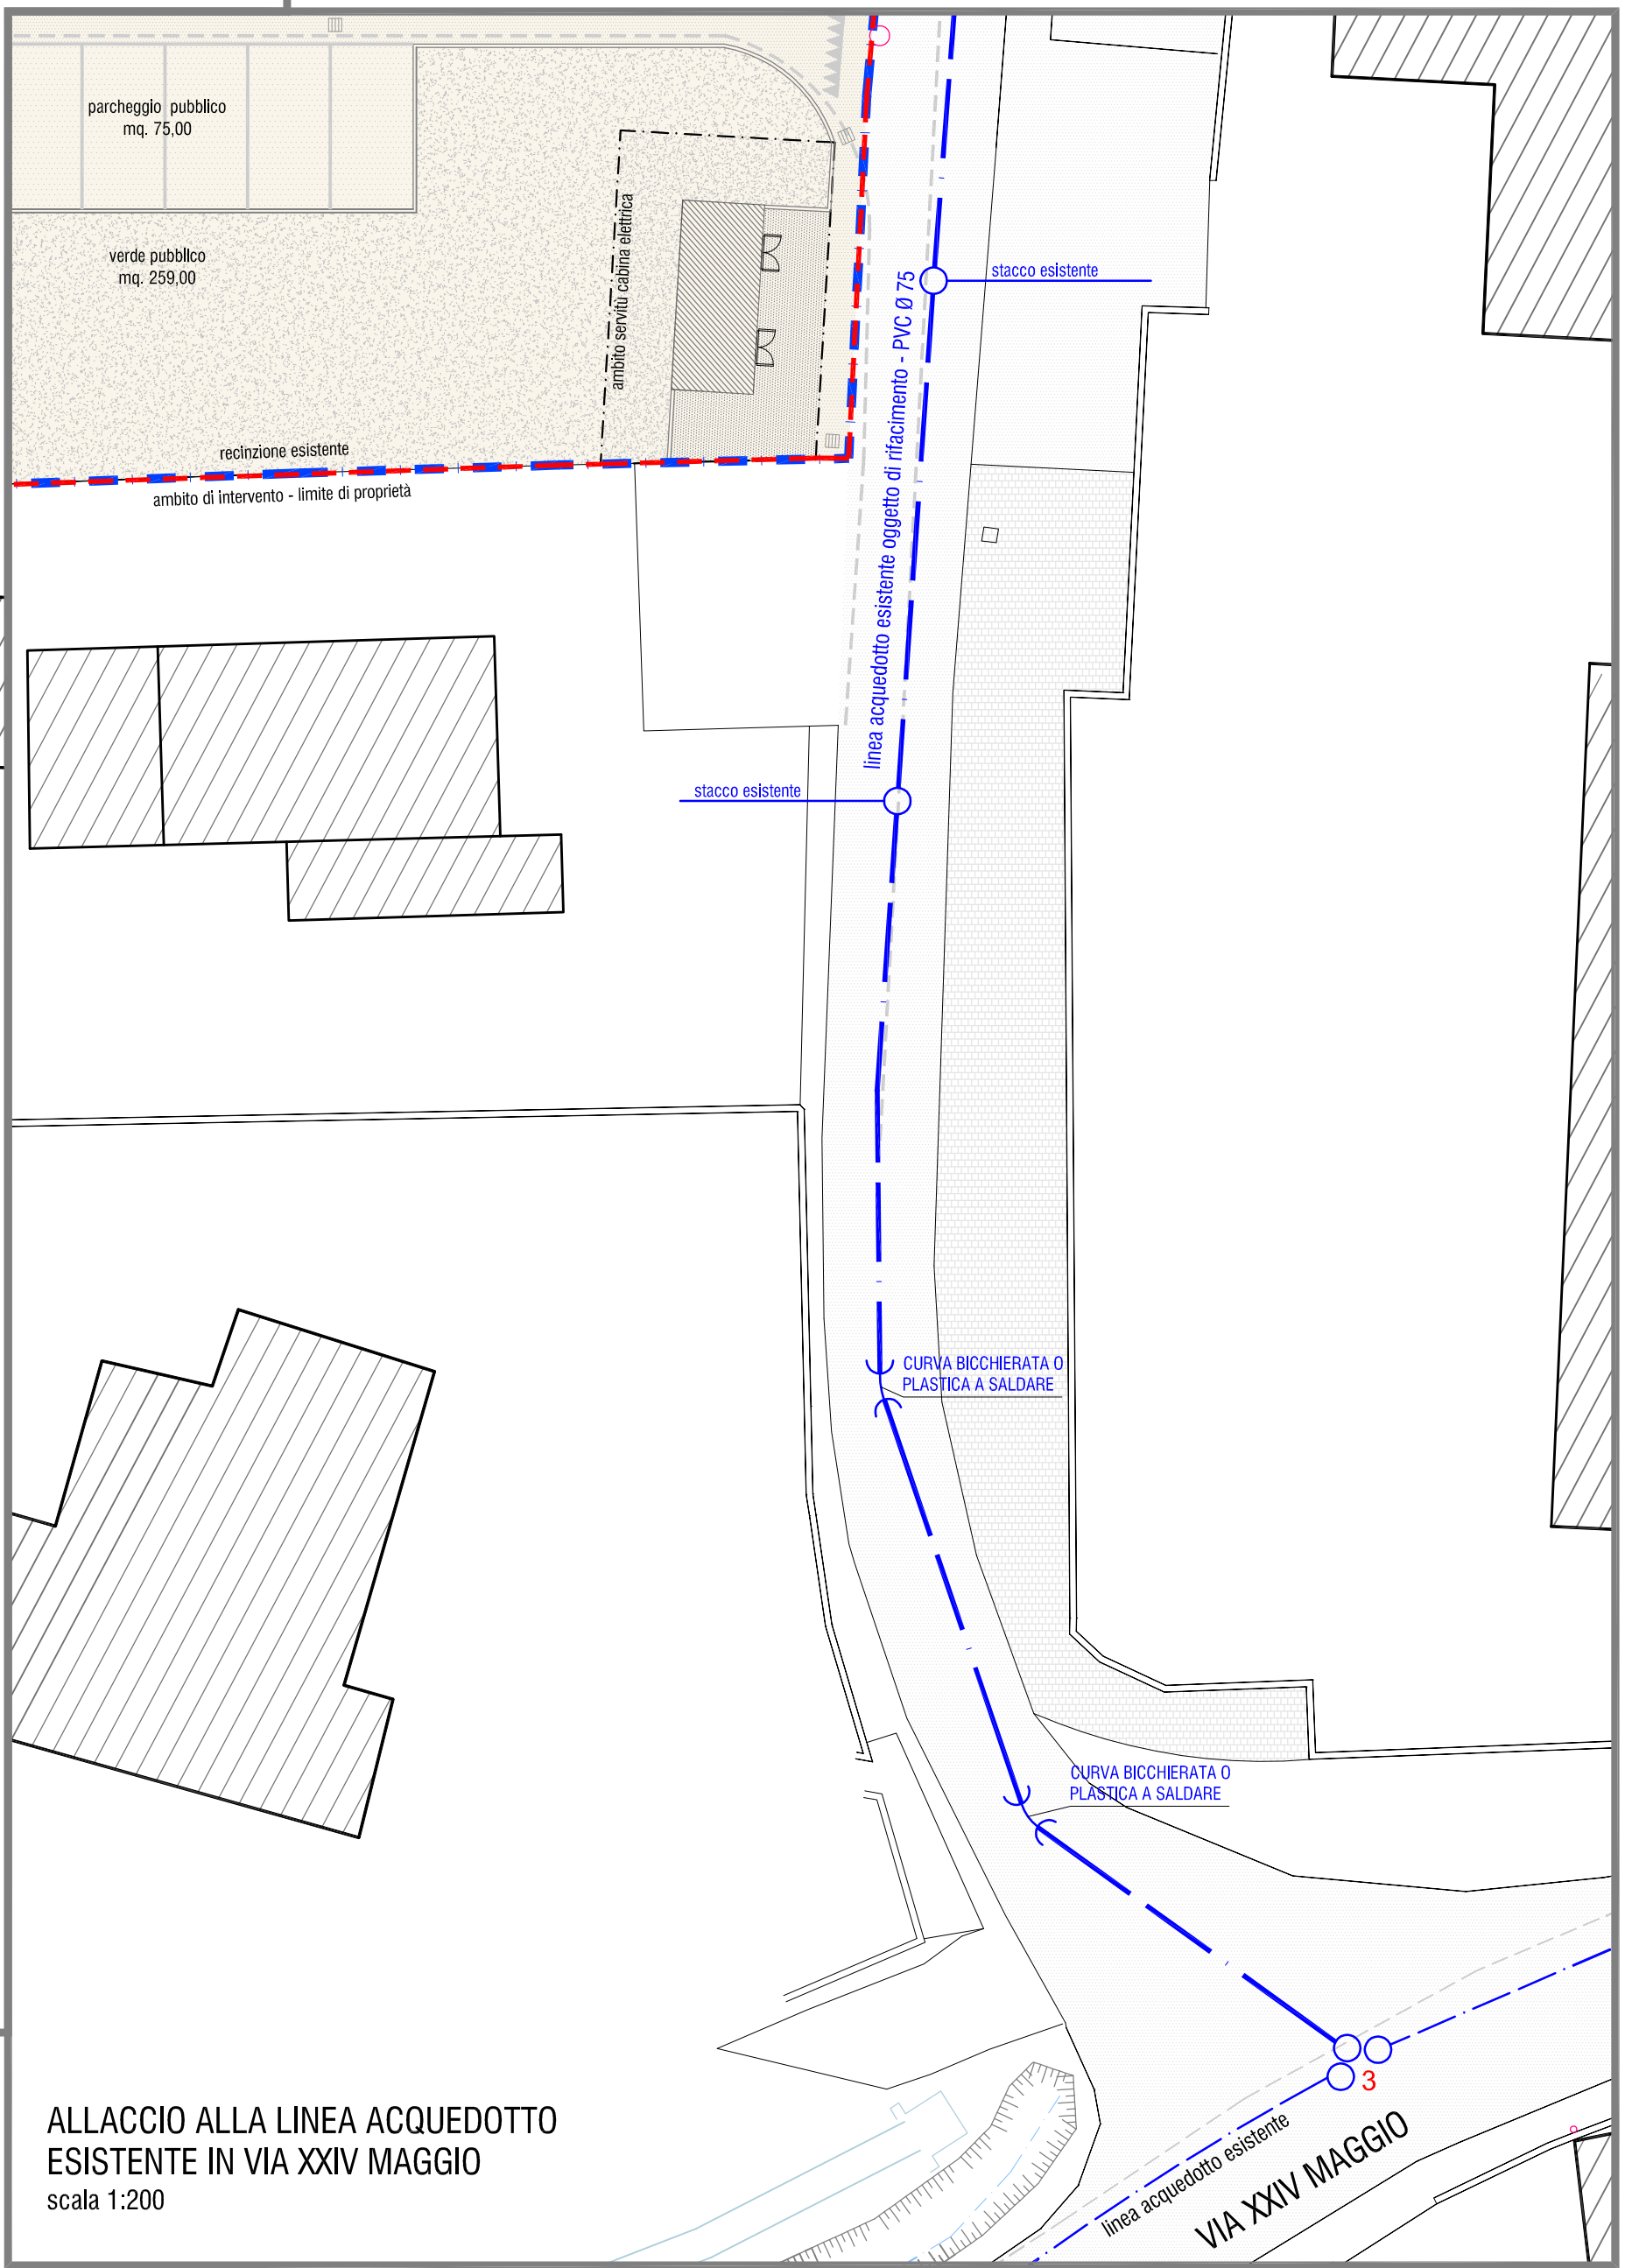
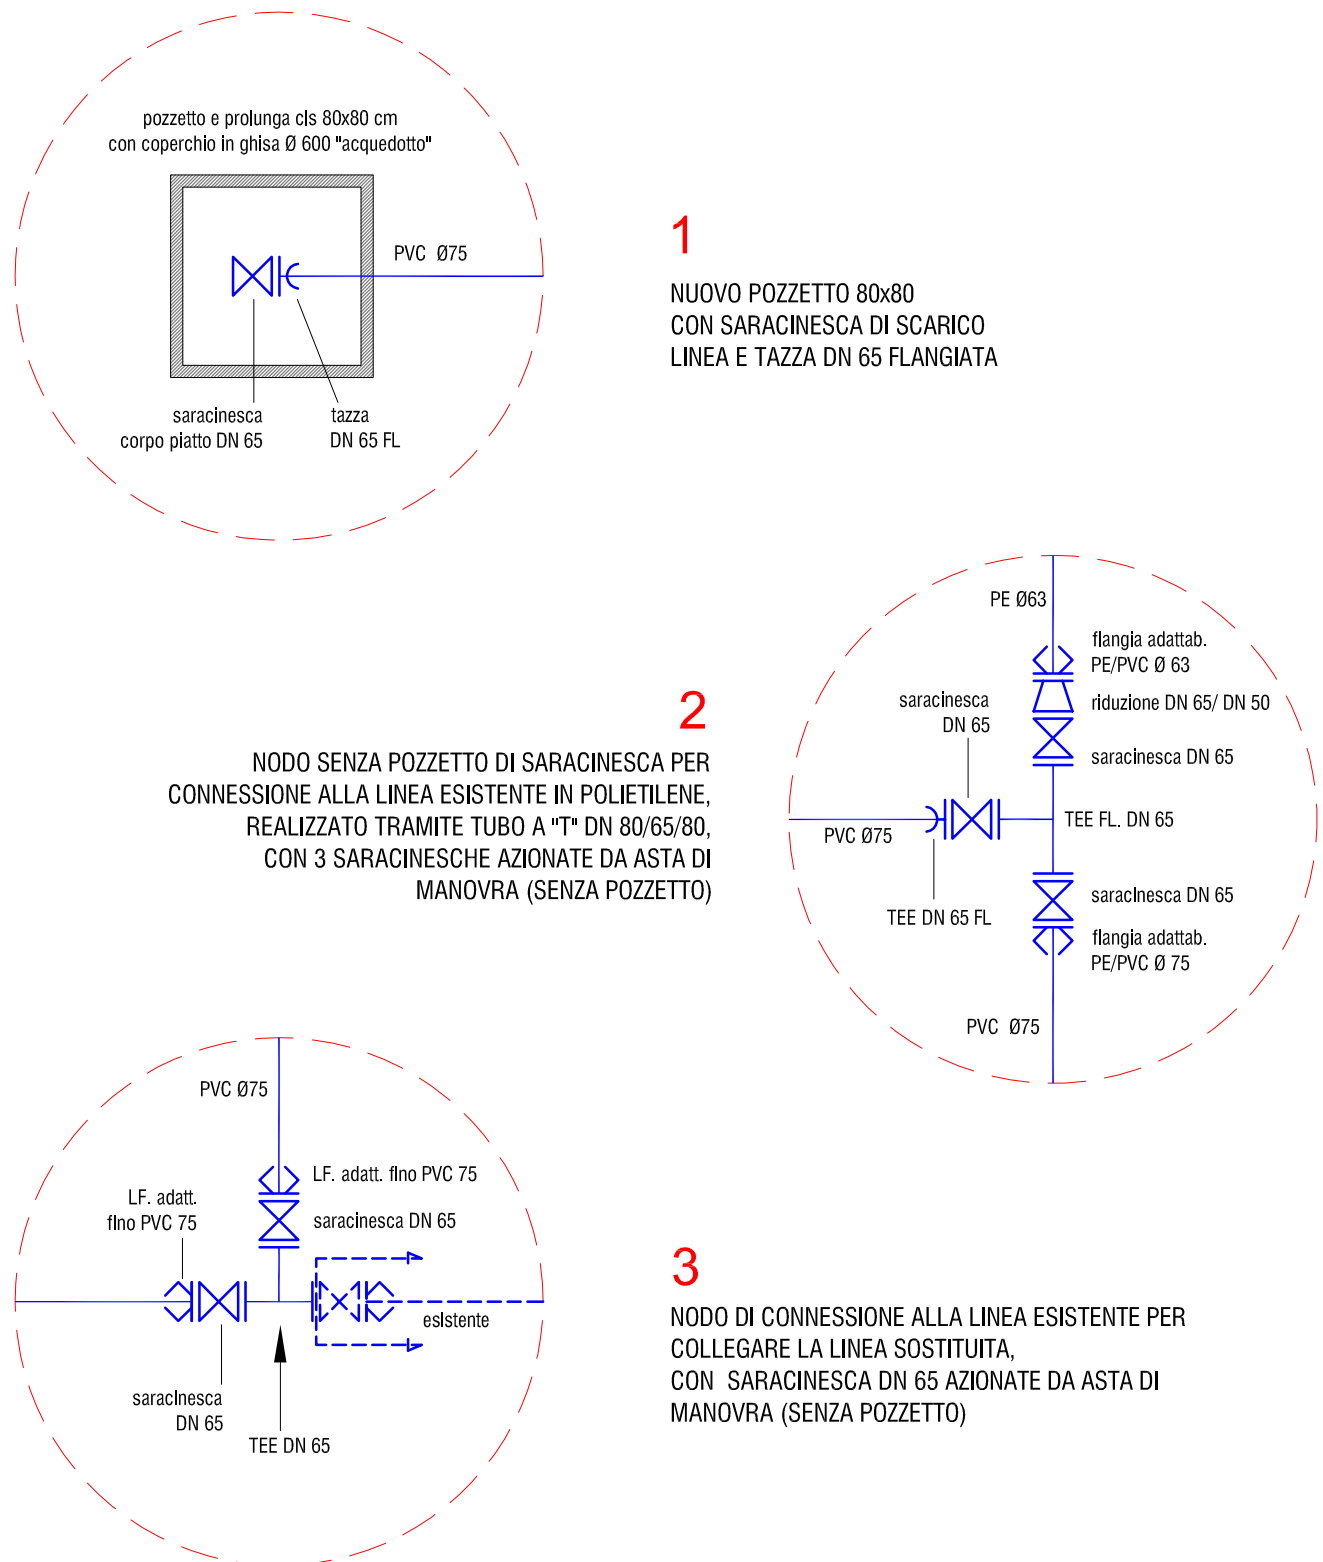


Legenda - LINEA ACQUEDOTTO

- Linea acquedotto esistente - PE Ø 63
- Linea acquedotto esistente oggetto di rifacimento - PVC Ø 75
- Linea acquedotto di progetto - PVC Ø 50
- Allaccio utenze private - PVC Ø 32
- Pozzetto di ispezione di fine linea 80x80
coperchio in ghisa sferoidale carrabile con scritta "acquedotto"
- Pozzetto per contatori utenze private 60x120
- Saracinesca con asta di manovra

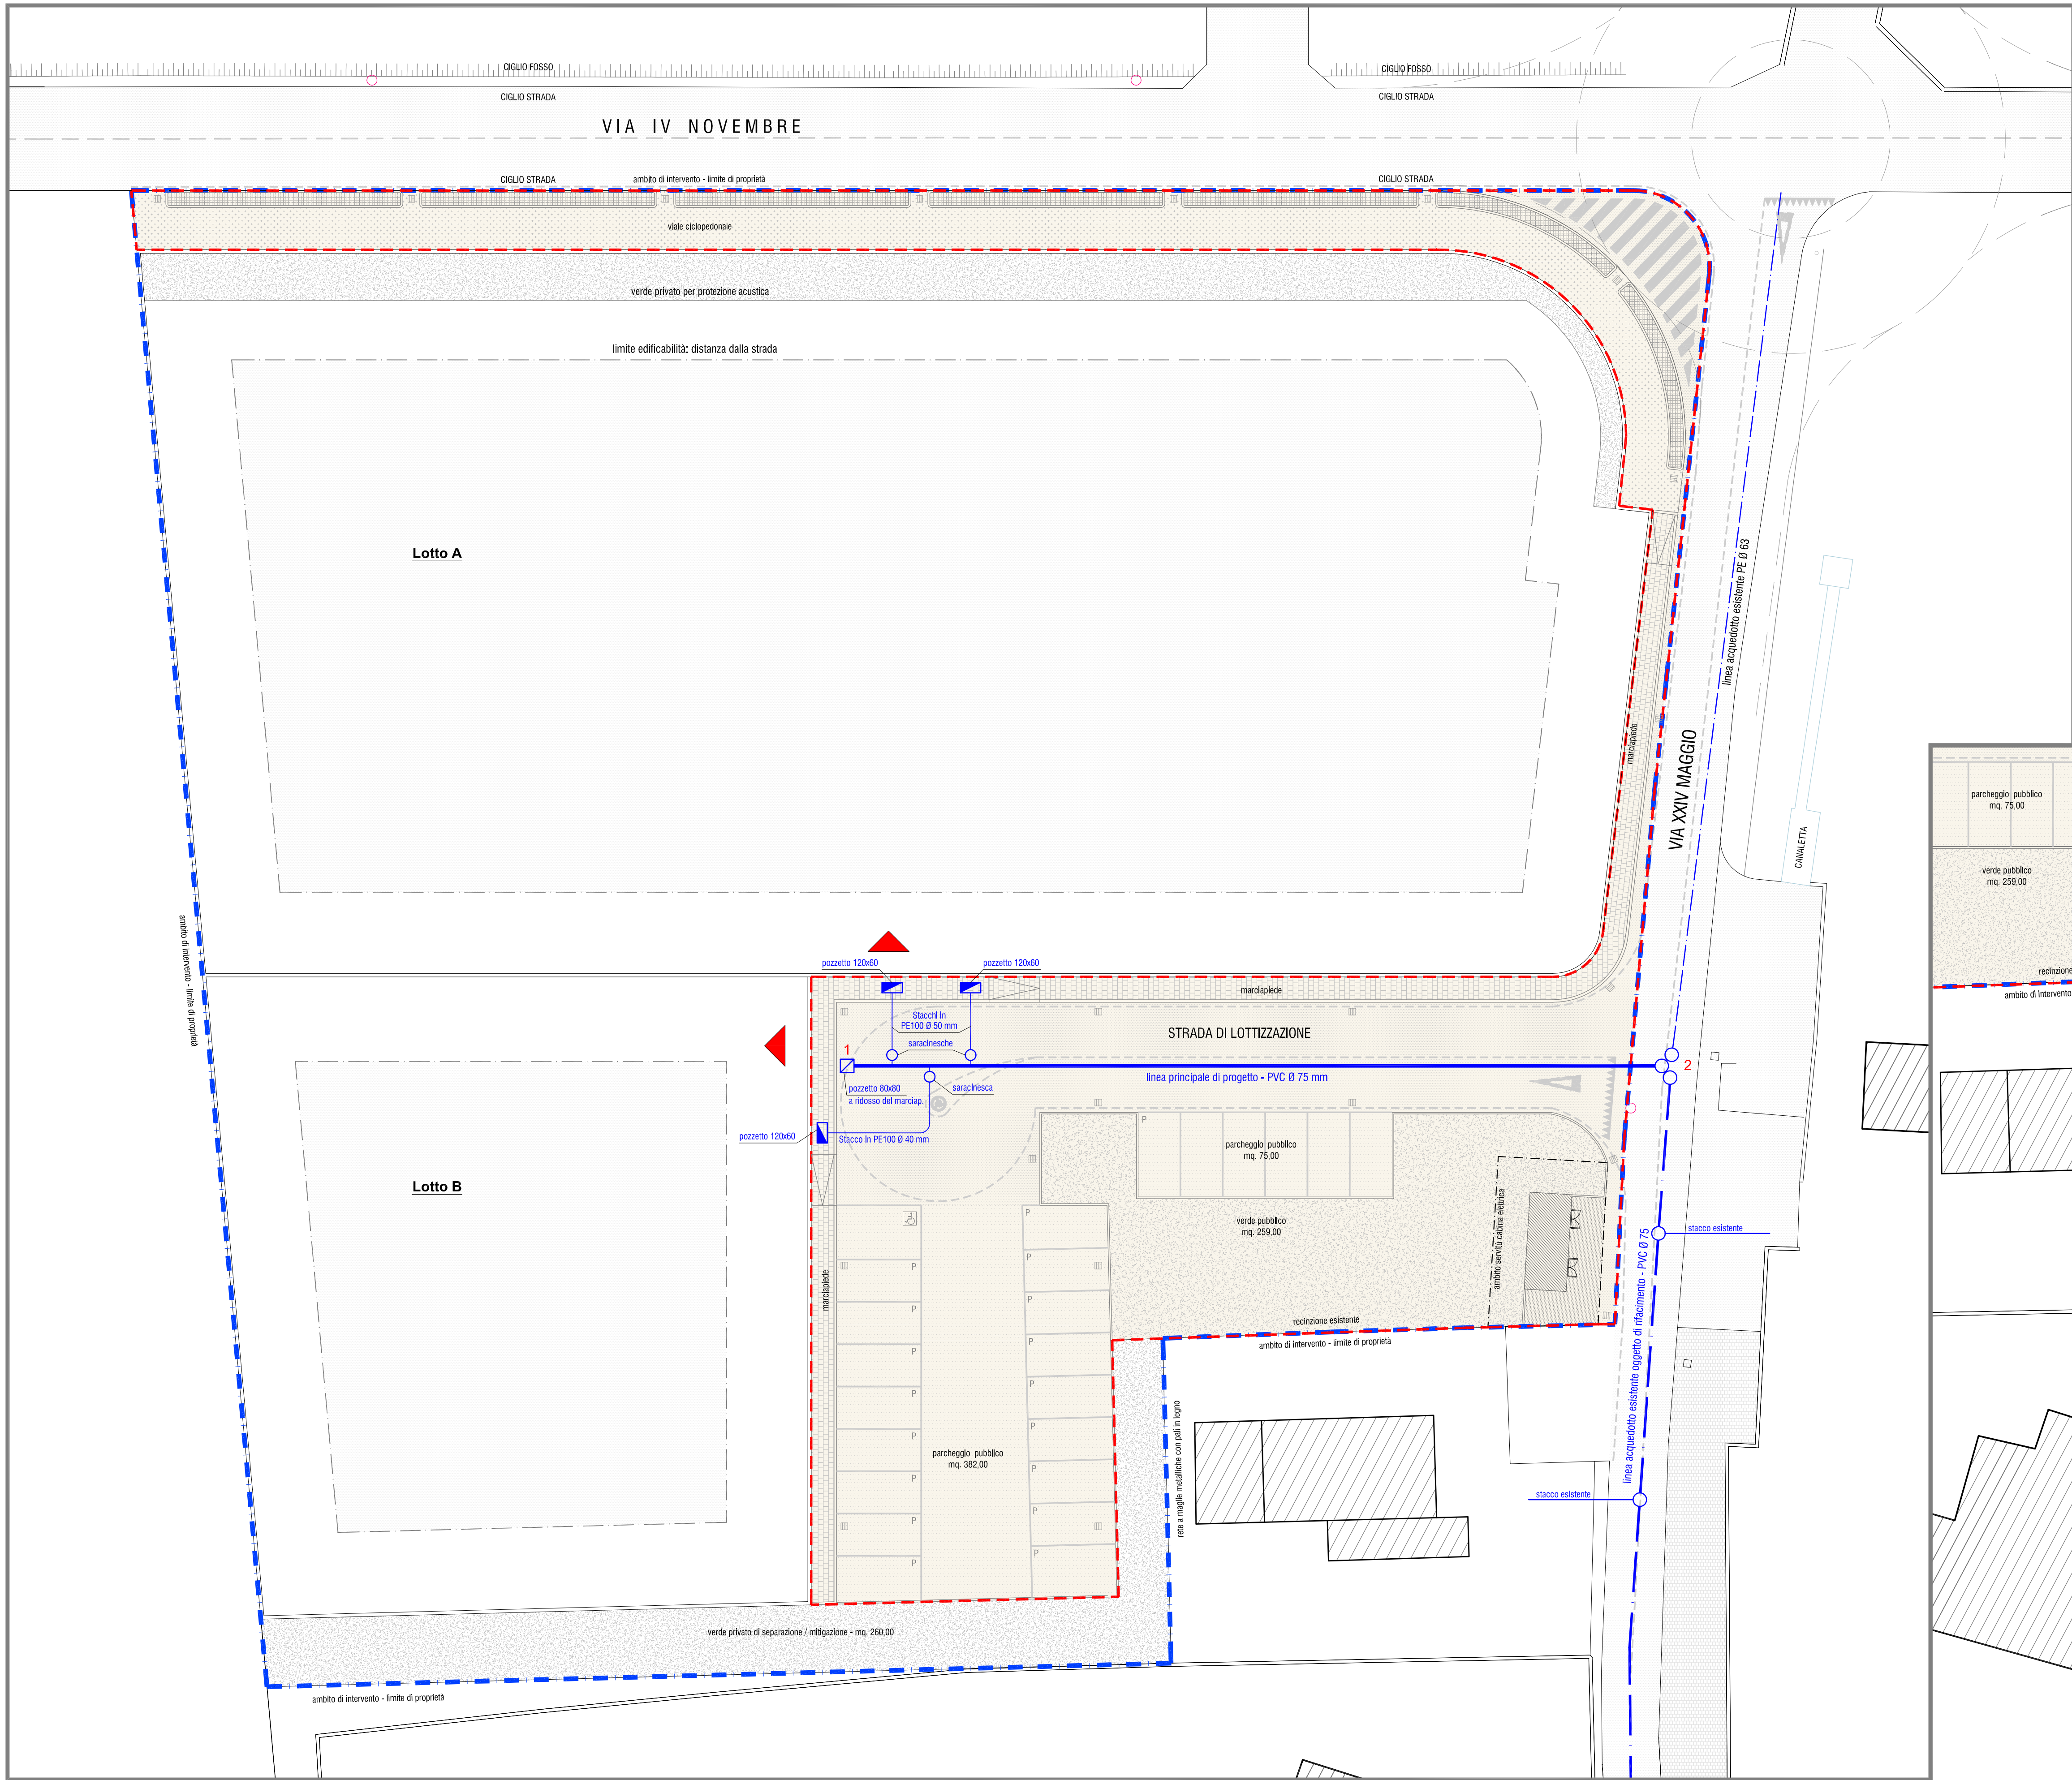

FIRMATO DIGITALMENTE DA:
PROGETTISTA E PROCURATORE
PROGETTISTA

arch. GIULIO MASSIMO
geom. MORAO SERGIO

PIANO URBANISTICO ATTUATIVO
AMBITO C.SA. 16.3

Opere di Urbanizzazione in via XXIV Maggio e via IV Novembre

INCHIEDENTI:
COSTRUZIONI VIAN SRL, PSC COSTRUZIONI SRL, EMMEGI S.A.S.

VENDRAMIN CINZIA e VENDRAMIN DUILIO

(con procura a COSTRUZIONI VIAN SRL e PSC COSTRUZIONI SRL)

UBICAZIONE AMBITO DI INTERVENTO

COMUNE DI PACESE (TV), Via XXIV Maggio/Via IV Novembre

Fg. 25 map. 665-663-664-665-666

ELABORATO

PLANIMETRIA SOTTOSERVIZI: linea acquedotto

SCALA

1:200

DATA

febbraio 2025

TAVOLA

6

PLANIMETRIA SOTTOSERVIZI - LINEA ACQUEDOTTO
scala 1:200

■ ■ ■ Ambito intervento - C. SA. 16.3

■ ■ ■ Ambito opere di urbanizzazione in cessione