

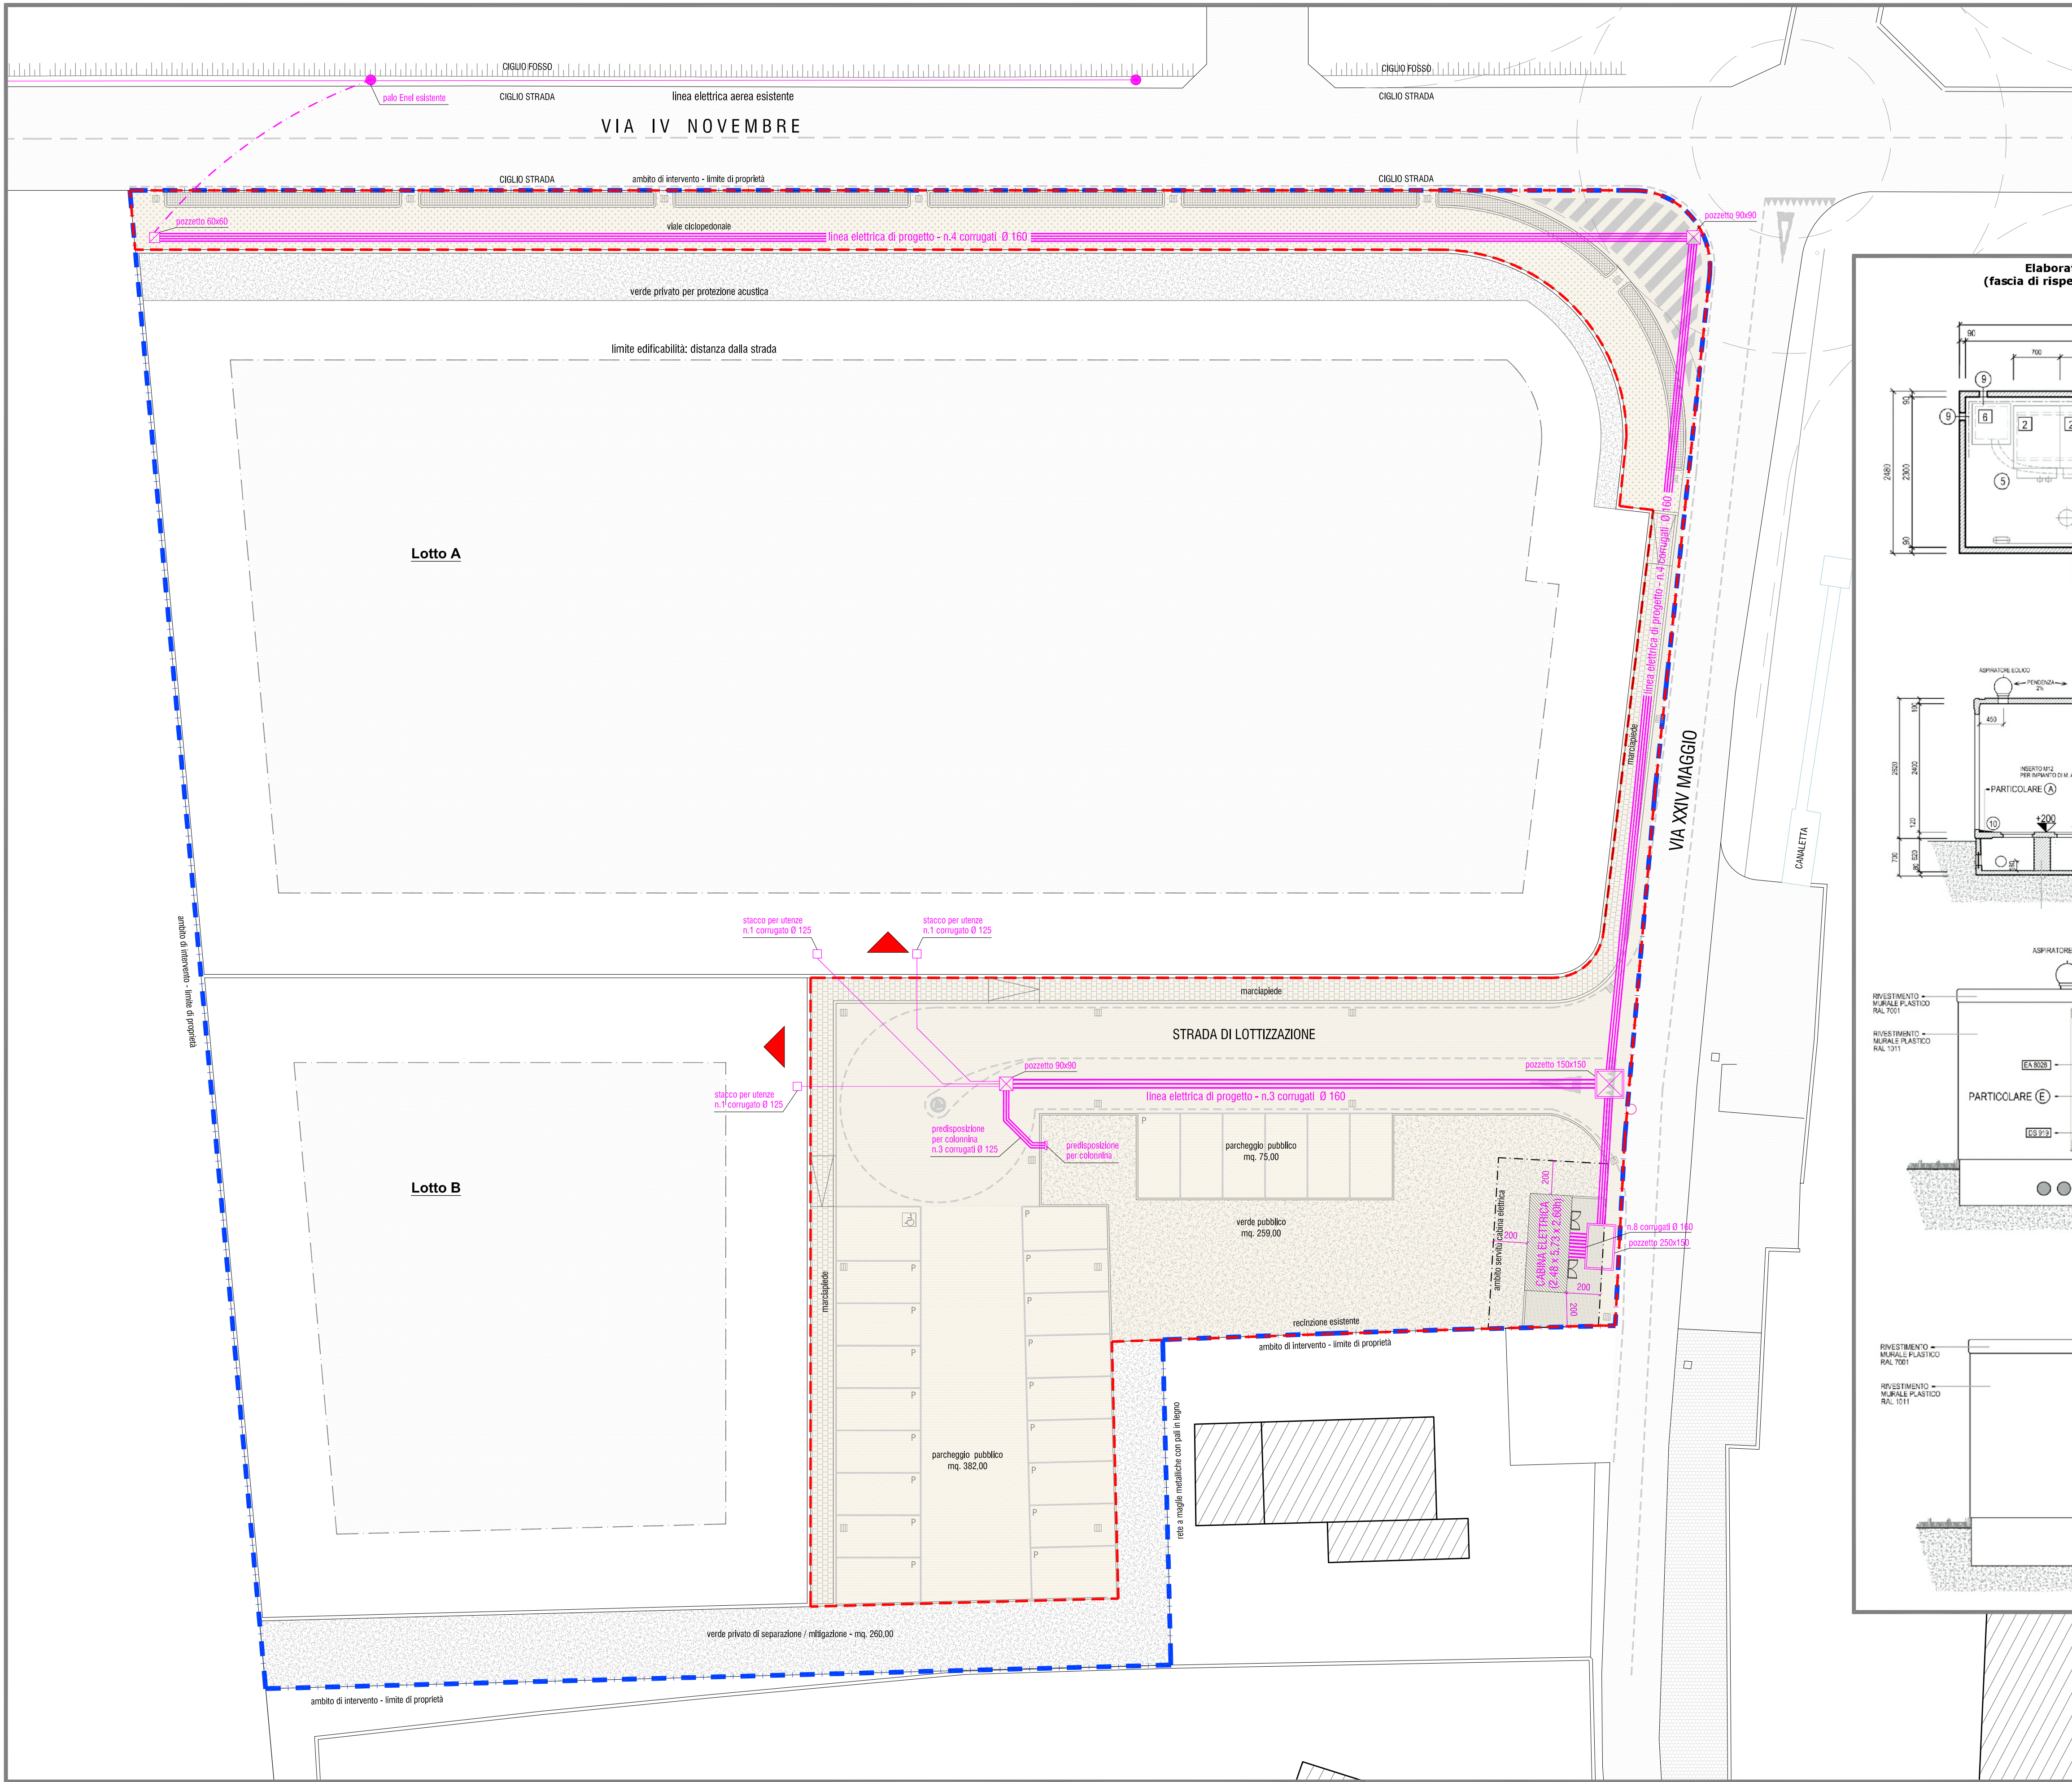
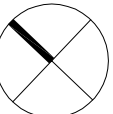
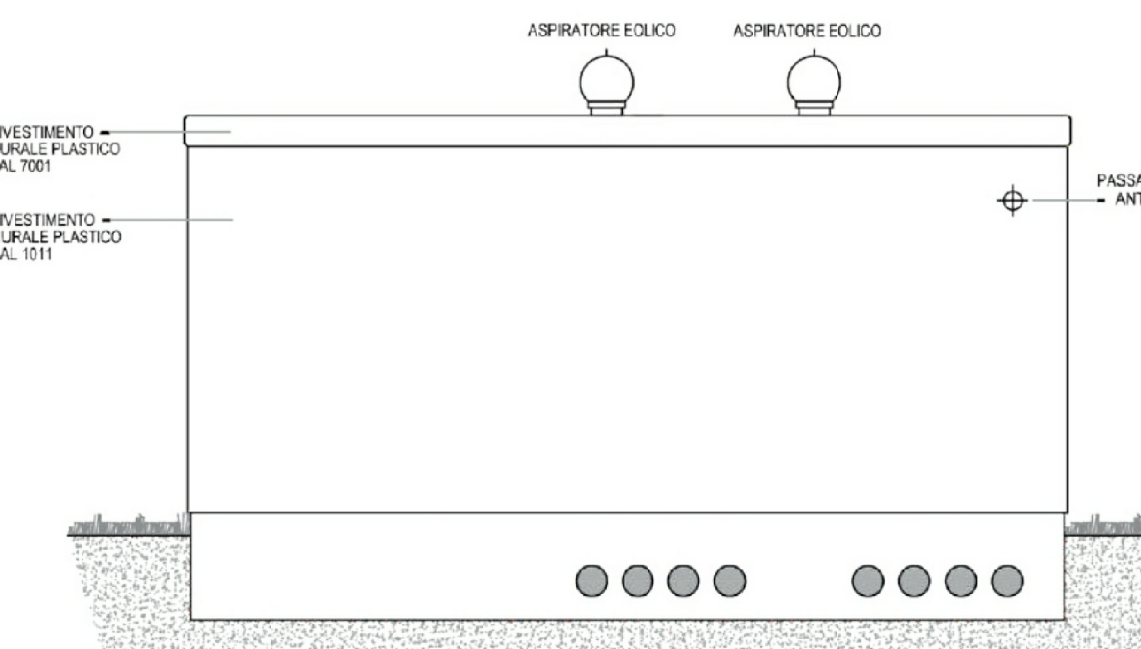
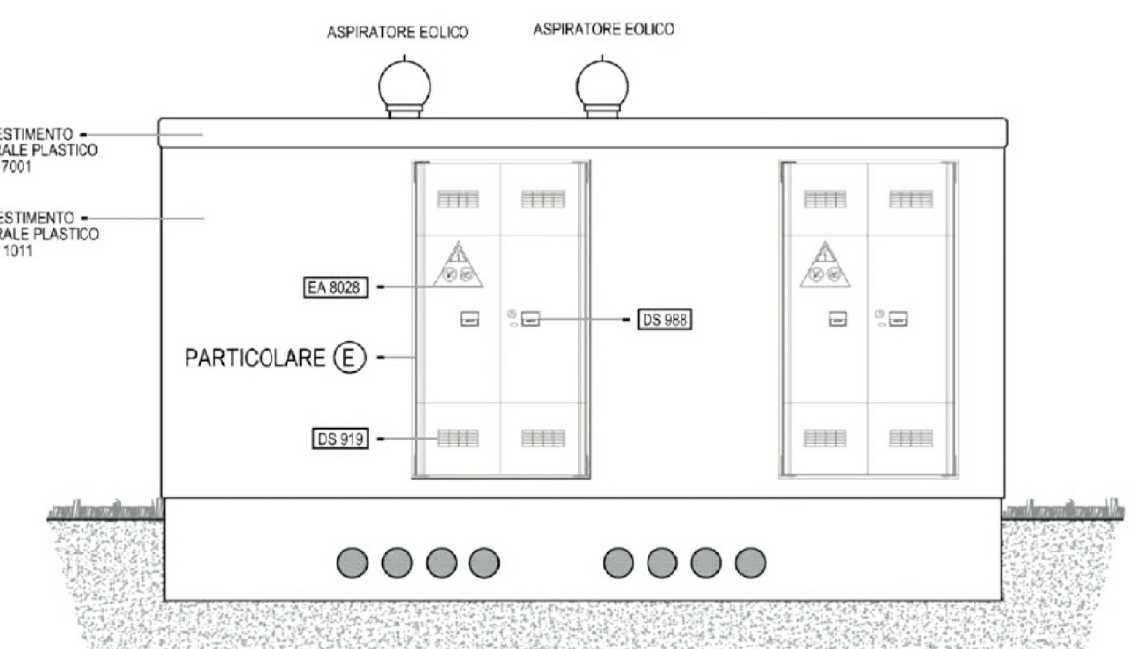


Legenda - LINEA ELETTRICA

- Linea elettrica aerea esistente
- Linea elettrica di distribuzione di progetto - corrugati Ø 160
- Linea elettrica per utenze di progetto - corrugati Ø 125
- Pozzetti 250 x 150 di progetto
- Pozzetto 150 x 150 di progetto
- Pozzetto 90 x 90 di progetto
- Pozzetto 60 x 60 di progetto
- Pozzetto per utenze 50 x 50 di progetto
- Predisposizione per cassetta stradale

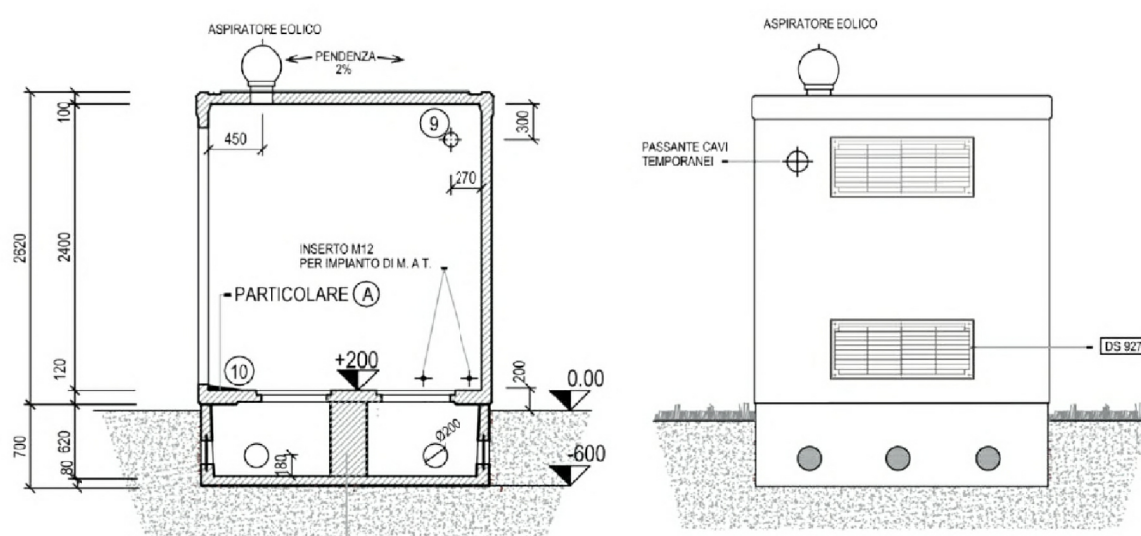

Elaborato cabina MT/BT da predisporre
(fascia di rispetto 2 metri attorno alla parte muraria)

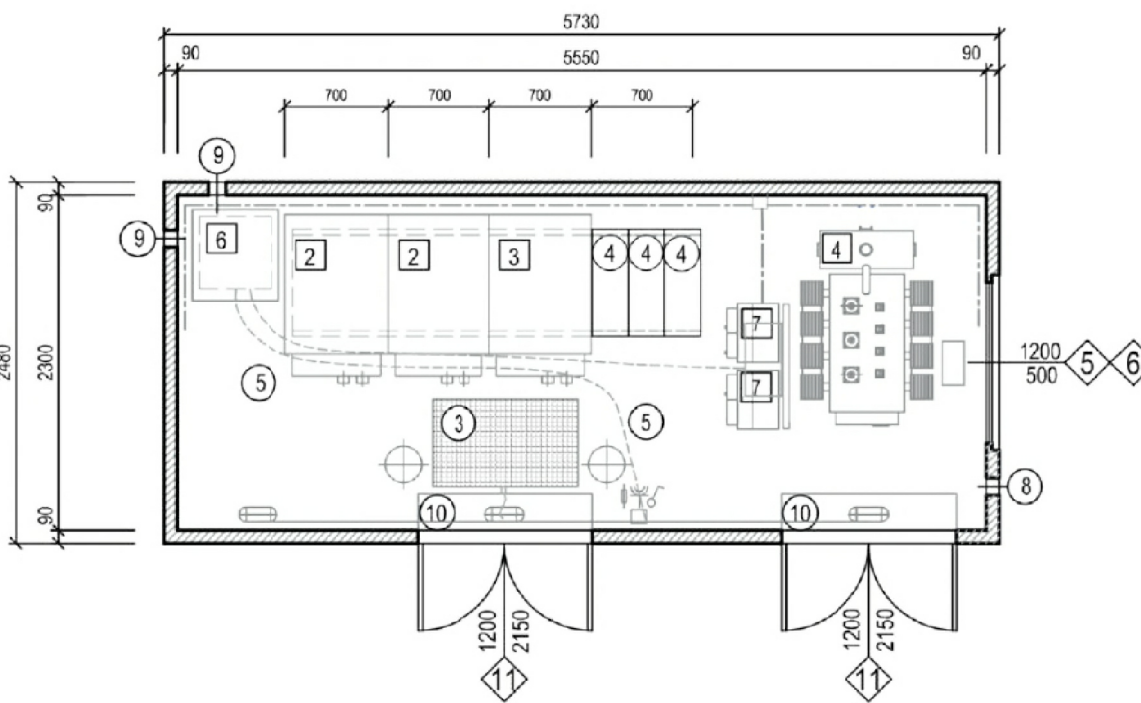

FRMATO DIGITALMENTE DA:
PROGETTISTA E PROCURATORE arch. GIULIATO MASSIMO
PROGETTISTA geom. MORAO SERGIO

PIANO URBANISTICO ATTUATIVO
AMBITO C.S.A. 16.3

Opere di Urbanizzazione in via XXIV Maggio e via IV Novembre

RICHIEDENTE
COSTRUZIONI VIAN SRL, PSC COSTRUZIONI SRL, EMMEGI S.A.S.
VENDRAMIN CINZIA e VENDRAMIN DULIO
(con procura a COSTRUZIONI VIAN SRL e PSC COSTRUZIONI SRL)
LOCALITÀ: AMBITO INTERVENTO
COMUNE DI PAVIA (PV), Via XXIV Maggio/Via IV Novembre
Pg. 25 maggio 662-663-664-665-667

ELABORATO
PLANIMETRIA SOTTOSERVIZI: linea elettrica
SCALA DATA
1:200 febbraio 2025

PLANIMETRIA SOTTOSERVIZI - LINEA ELETTRICA
scala 1:200


Ambito intervento - C. SA. 16.3

Ambito opere di urbanizzazione in cessione



Geom. Denis Vian
Arch. Massimo Giuriato

In collaborazione con:

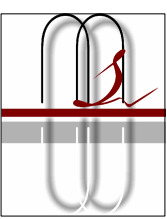

Geom. Sergio Morao

TAVOLA

8