

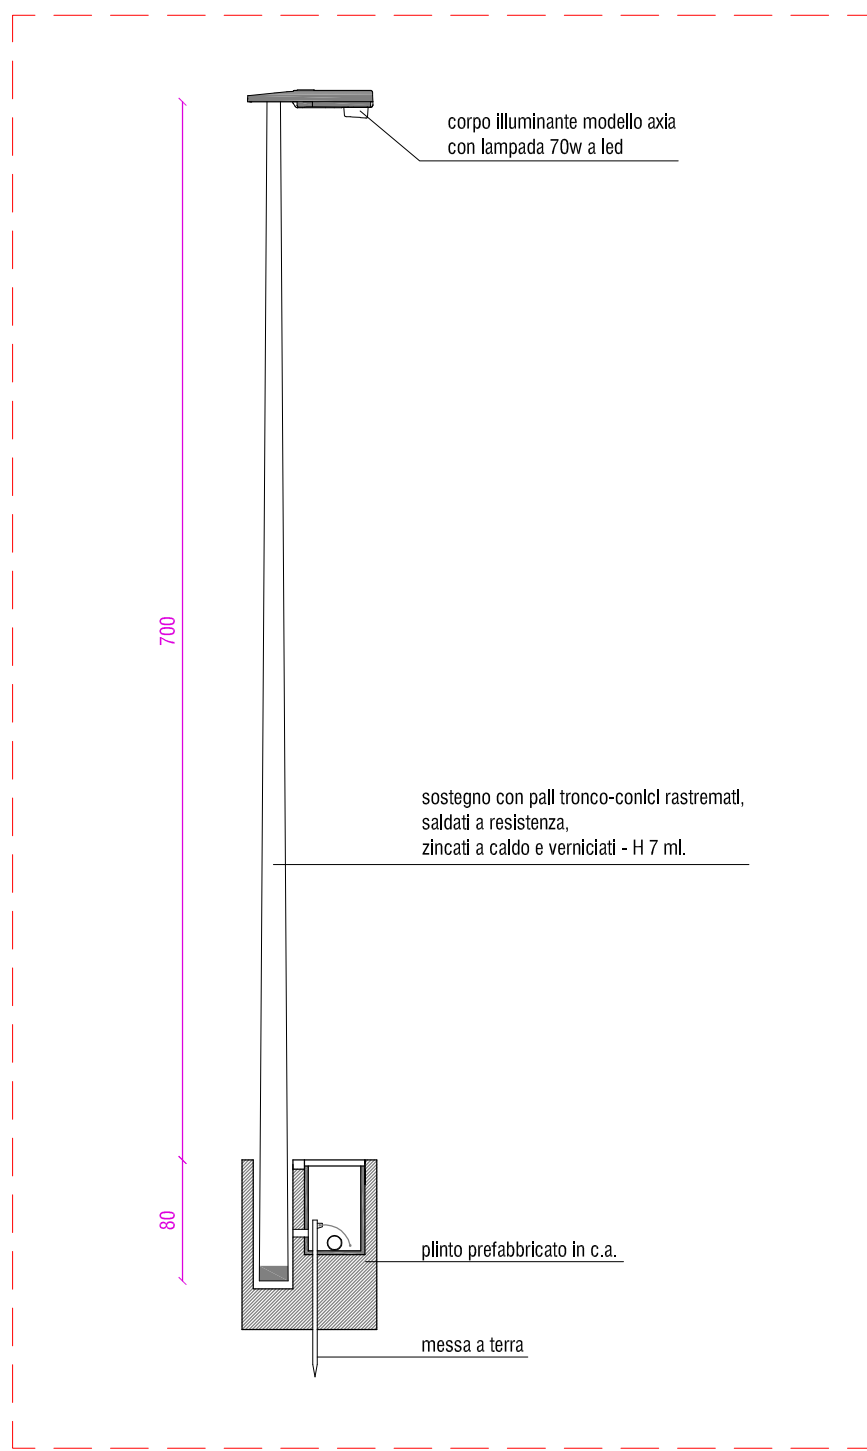


Legenda - LINEA ILL. PUBBLICA

- Linea illuminazione pubblica esistente
- Palo illuminazione pubblica esistente
- Linea illuminazione pubblica di distribuzione di progetto - pvc Ø 110
- Pozzetto di derivazione 40 x 40
- Pozzetto con plinto di progetto 70 x 114 - con punto luce
- Pozzetto con plinto di progetto 70 x 114 - predisposizione
- Punto luce ad unico straccio

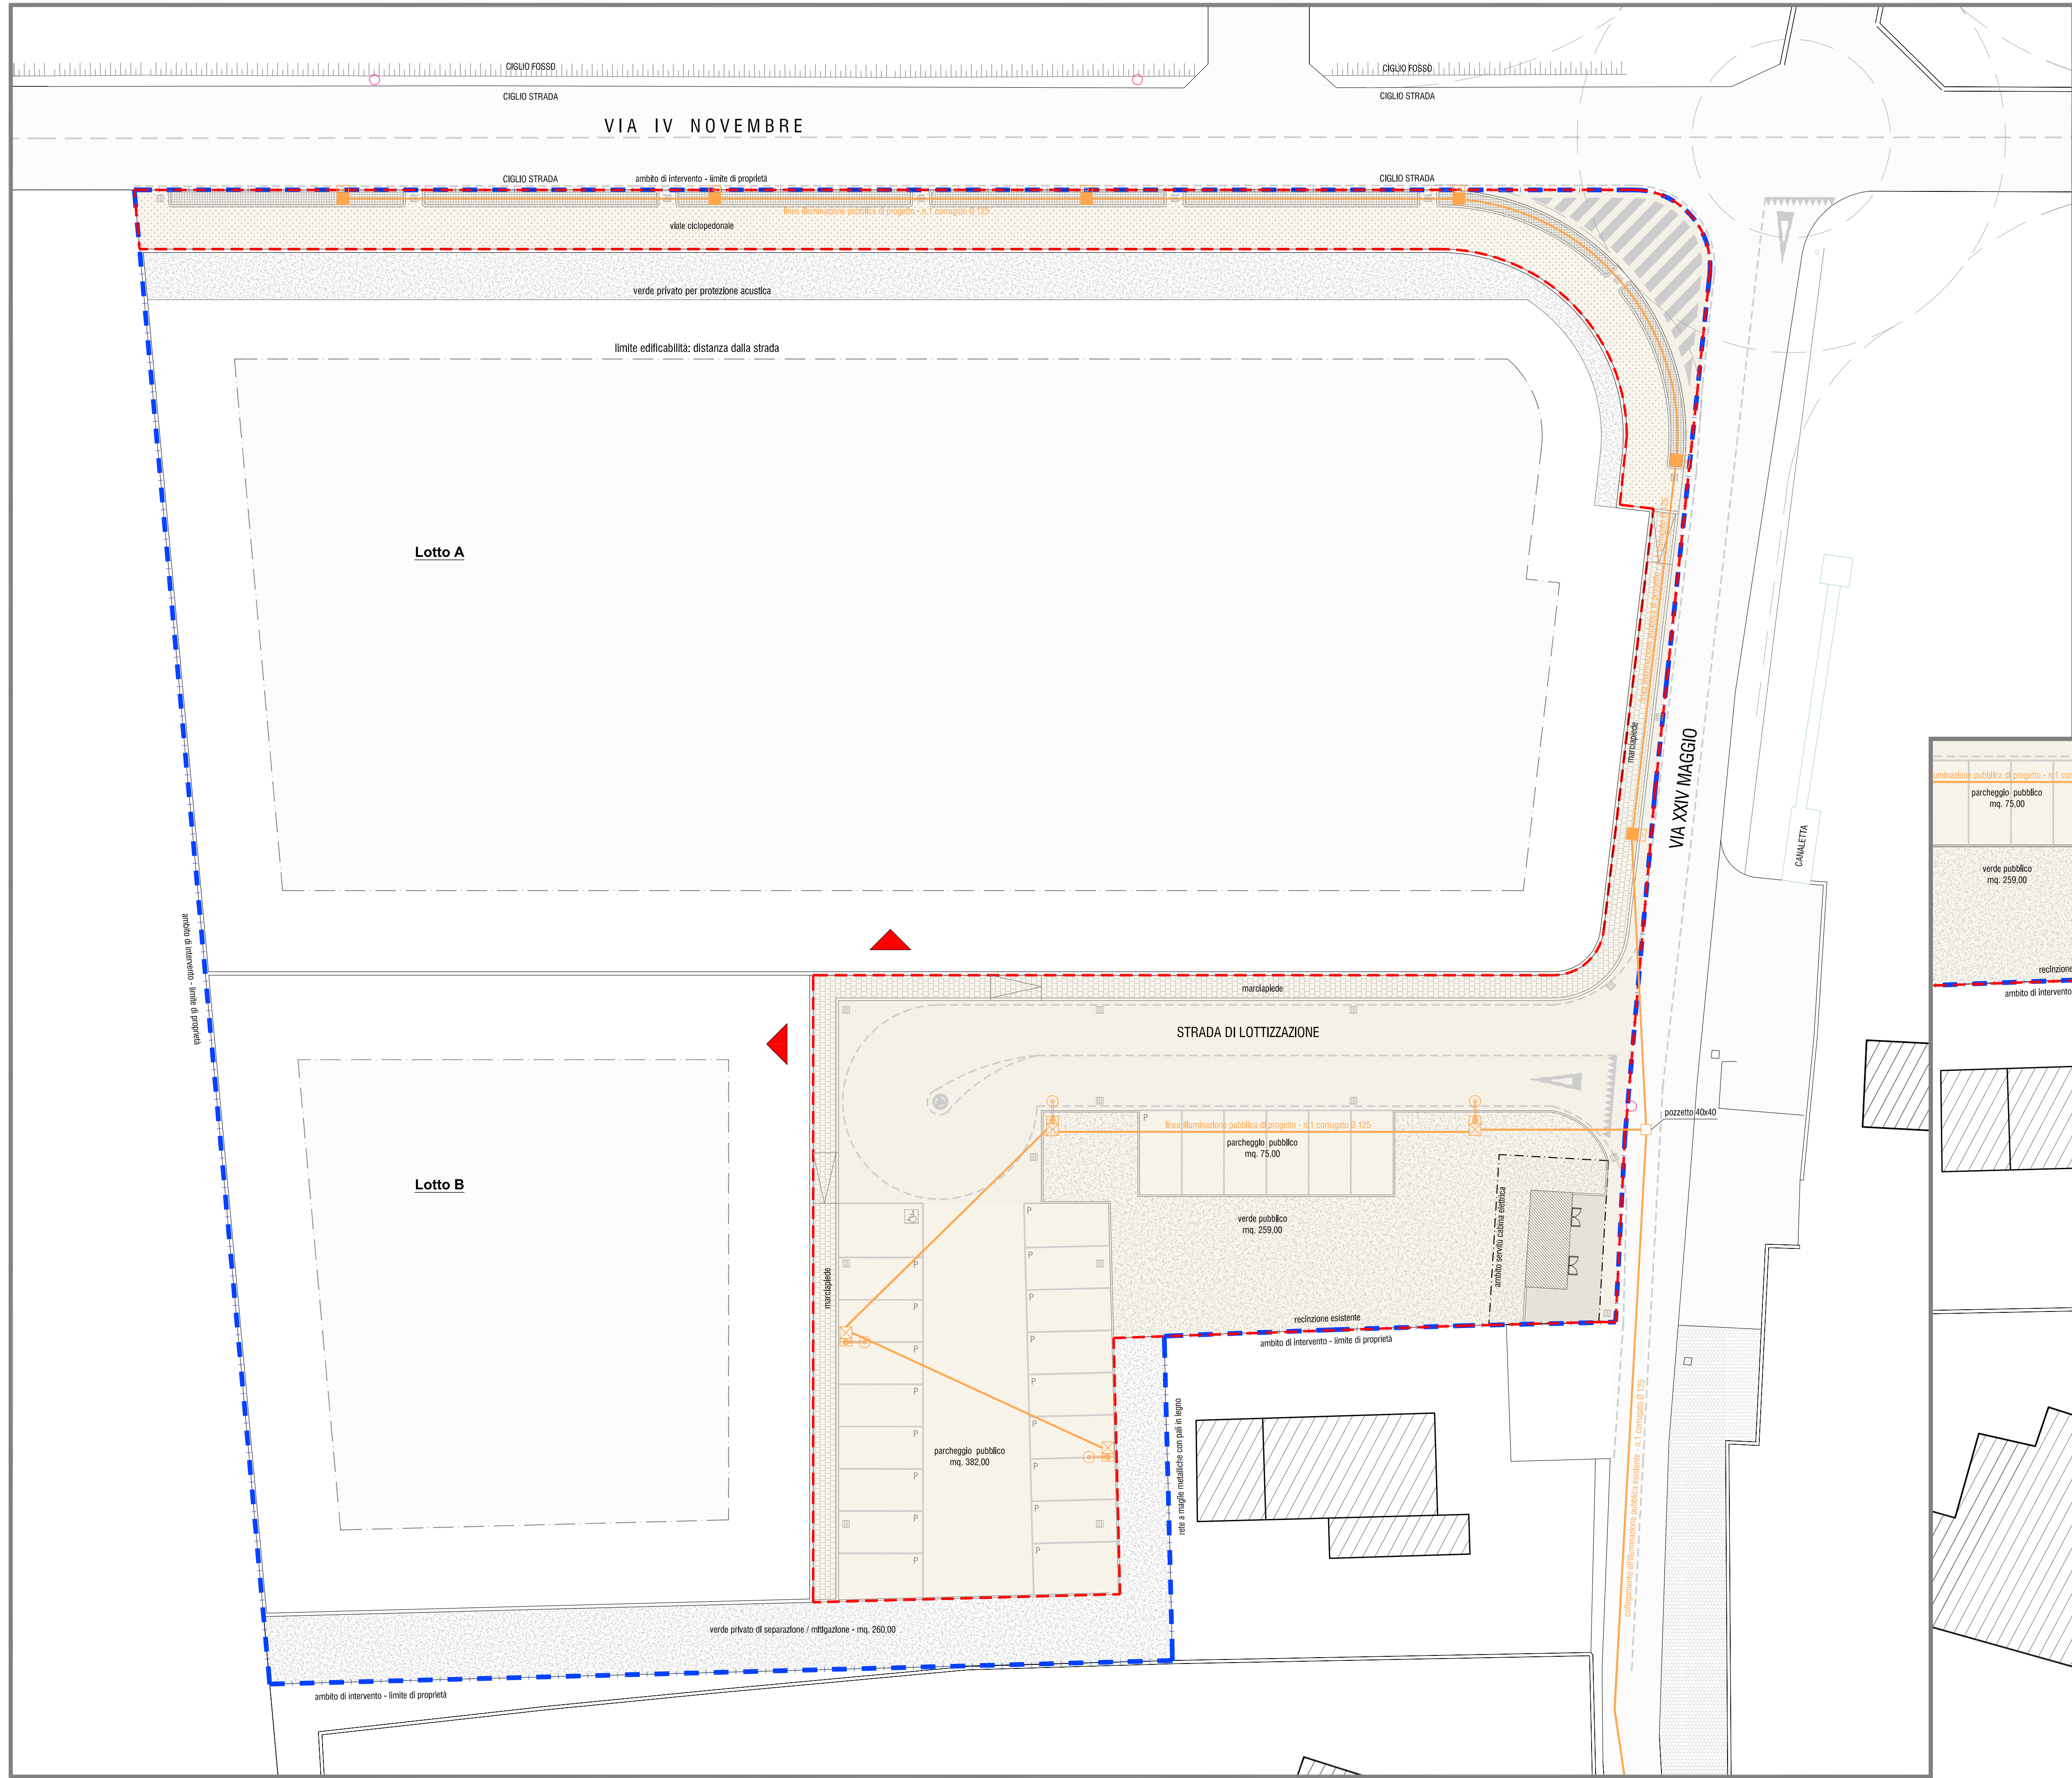

PALO ILLUMINAZIONE PUBBLICA
scala 1:50

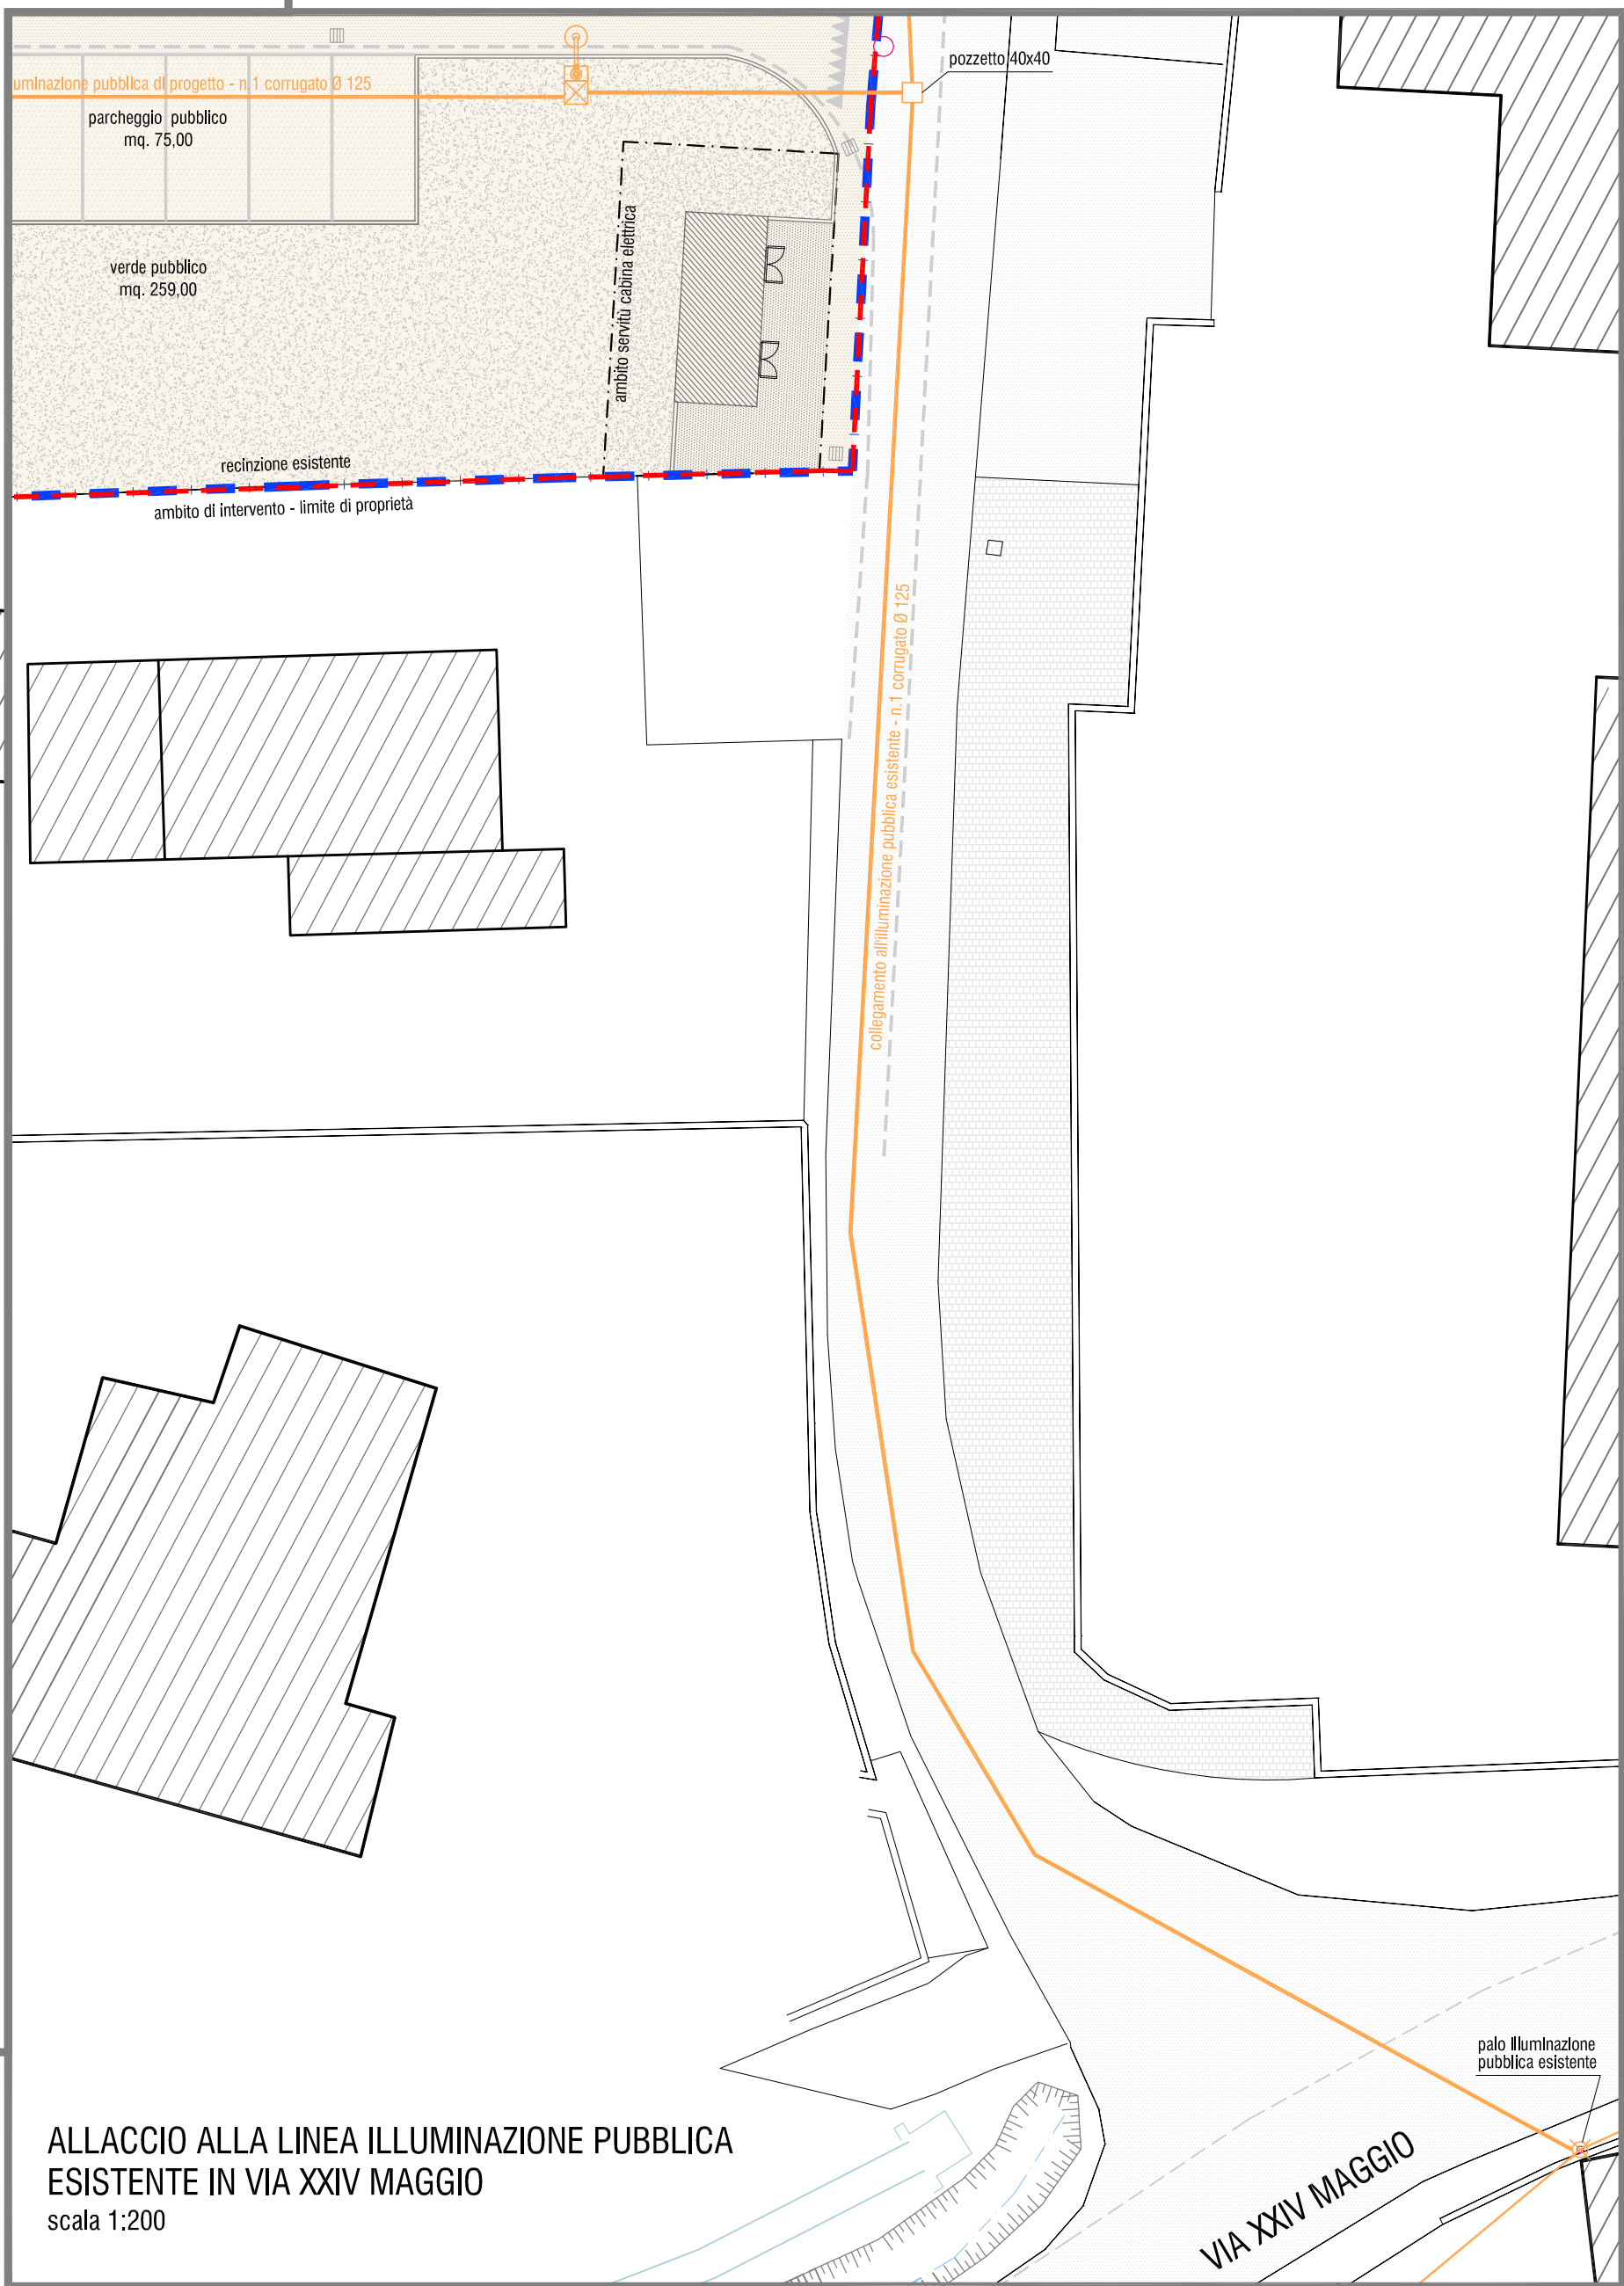

ALLACCIO ALLA LINEA ILLUMINAZIONE PUBBLICA
ESISTENTE IN VIA XXIV MAGGIO
scala 1:200

FIRMATO DIGITALMENTE DA:
PROGETTISTA E PROCURATORE
PROGETTISTA

arch. GIULIATO MASSIMO
geom. MORAO SERGIO

PIANO URBANISTICO ATTUATIVO
AMBITO C.SA. 16.3

Opere di Urbanizzazione in via XXIV Maggio e via IV Novembre

PROGETTISTA
COSTRUZIONI VIAN SRL, PSC COSTRUZIONI SRL, EMMEGI S.A.S.

VENDRAMIN CINZIA e VENDRAMIN DILIO
(con procura a COSTRUZIONI VIAN SRL e PSC COSTRUZIONI SRL)

UBICAZIONE AMBITO D'INTERVENTO
COMUNE DI PIAZZA (TV) - Via XXIV Maggio/Via IV Novembre
Fig. 25 - mappa: 800-663-466-466-466

ELABORATO
PLANIMETRIA SOTTOSERVIZI: linea illuminazione pubblica
SCALA
1:200
DATA
febbraio 2025

TAVOLA
10

PLANIMETRIA SOTTOSERVIZI - LINEA ILLUMINAZIONE PUBBLICA
scala 1:200

■ ■ ■ Ambito intervento - C. SA. 16.3

■ ■ ■ Ambito opere di urbanizzazione in cessione